
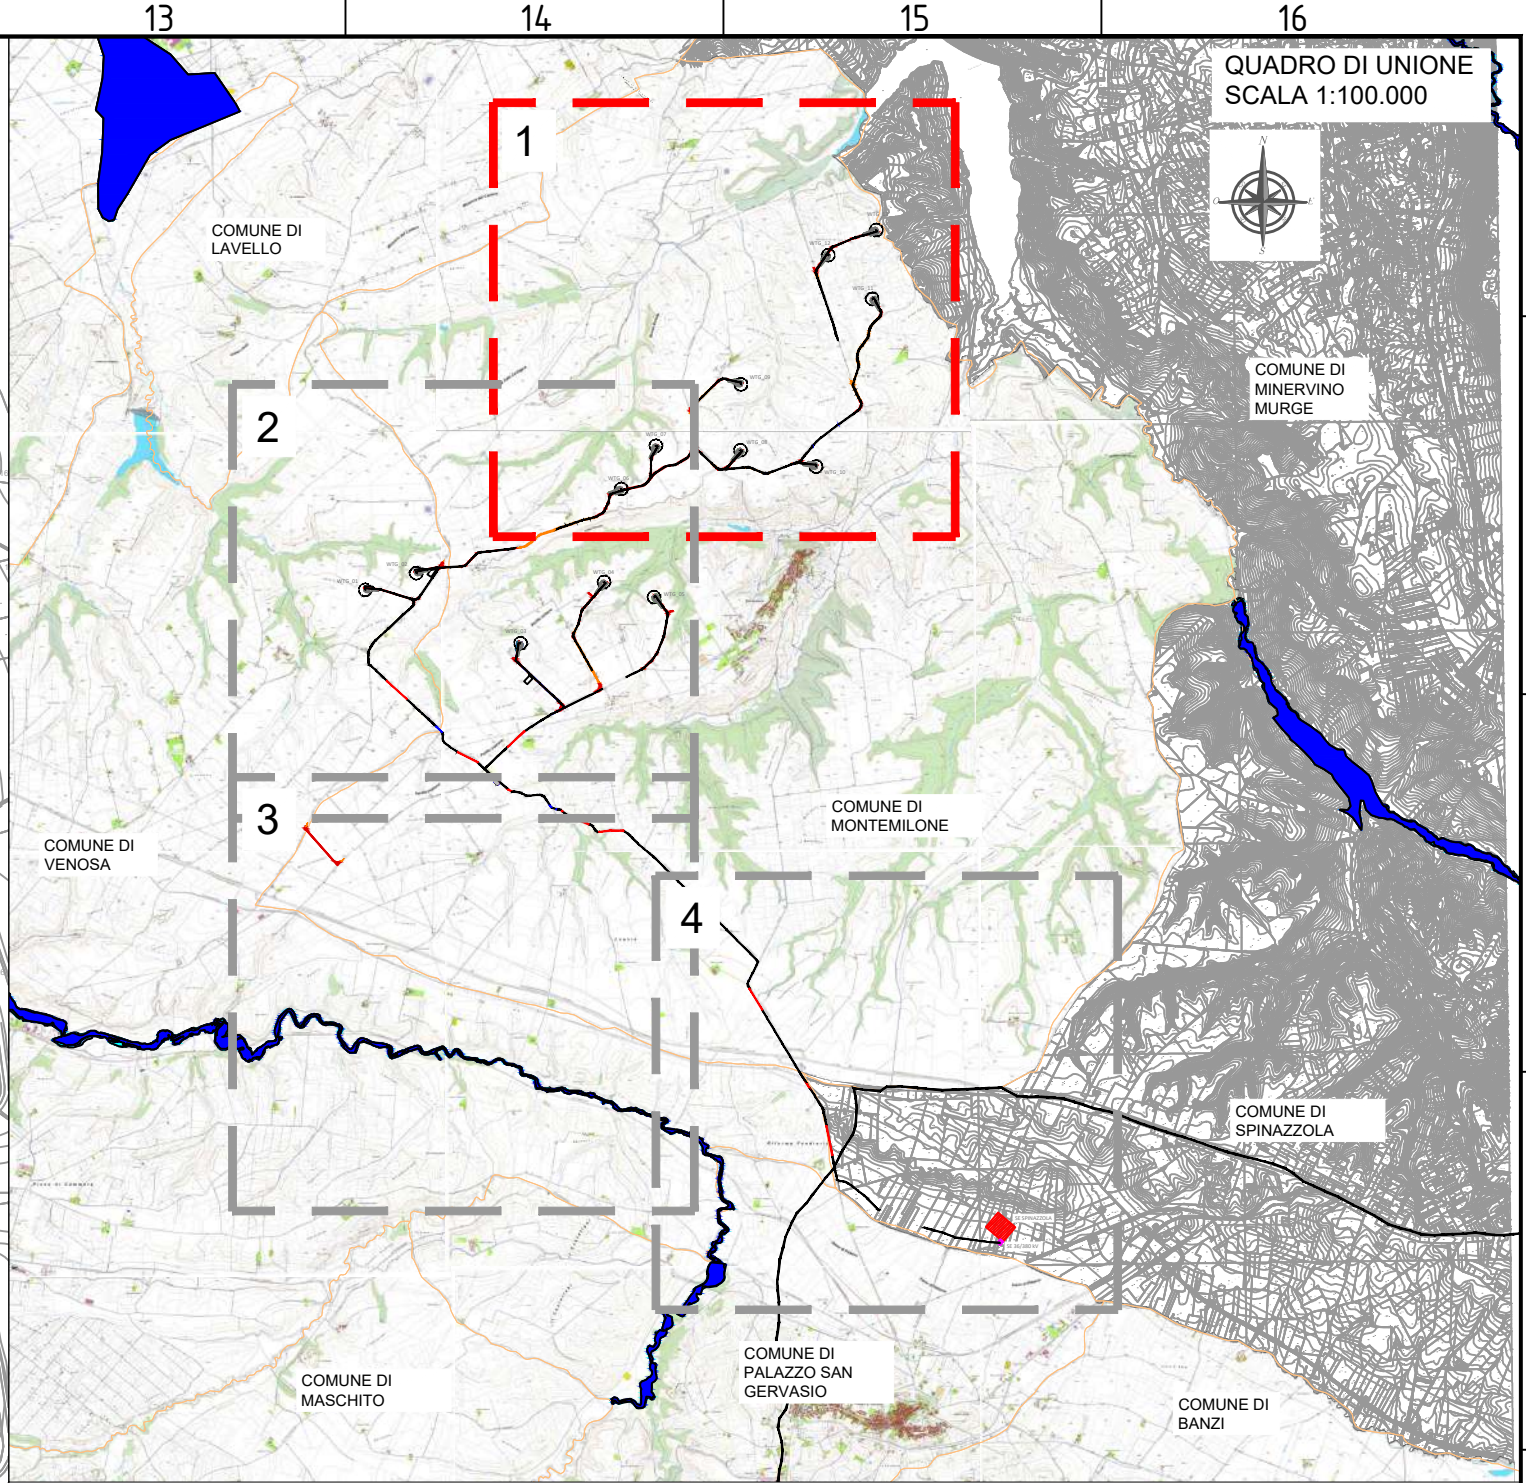


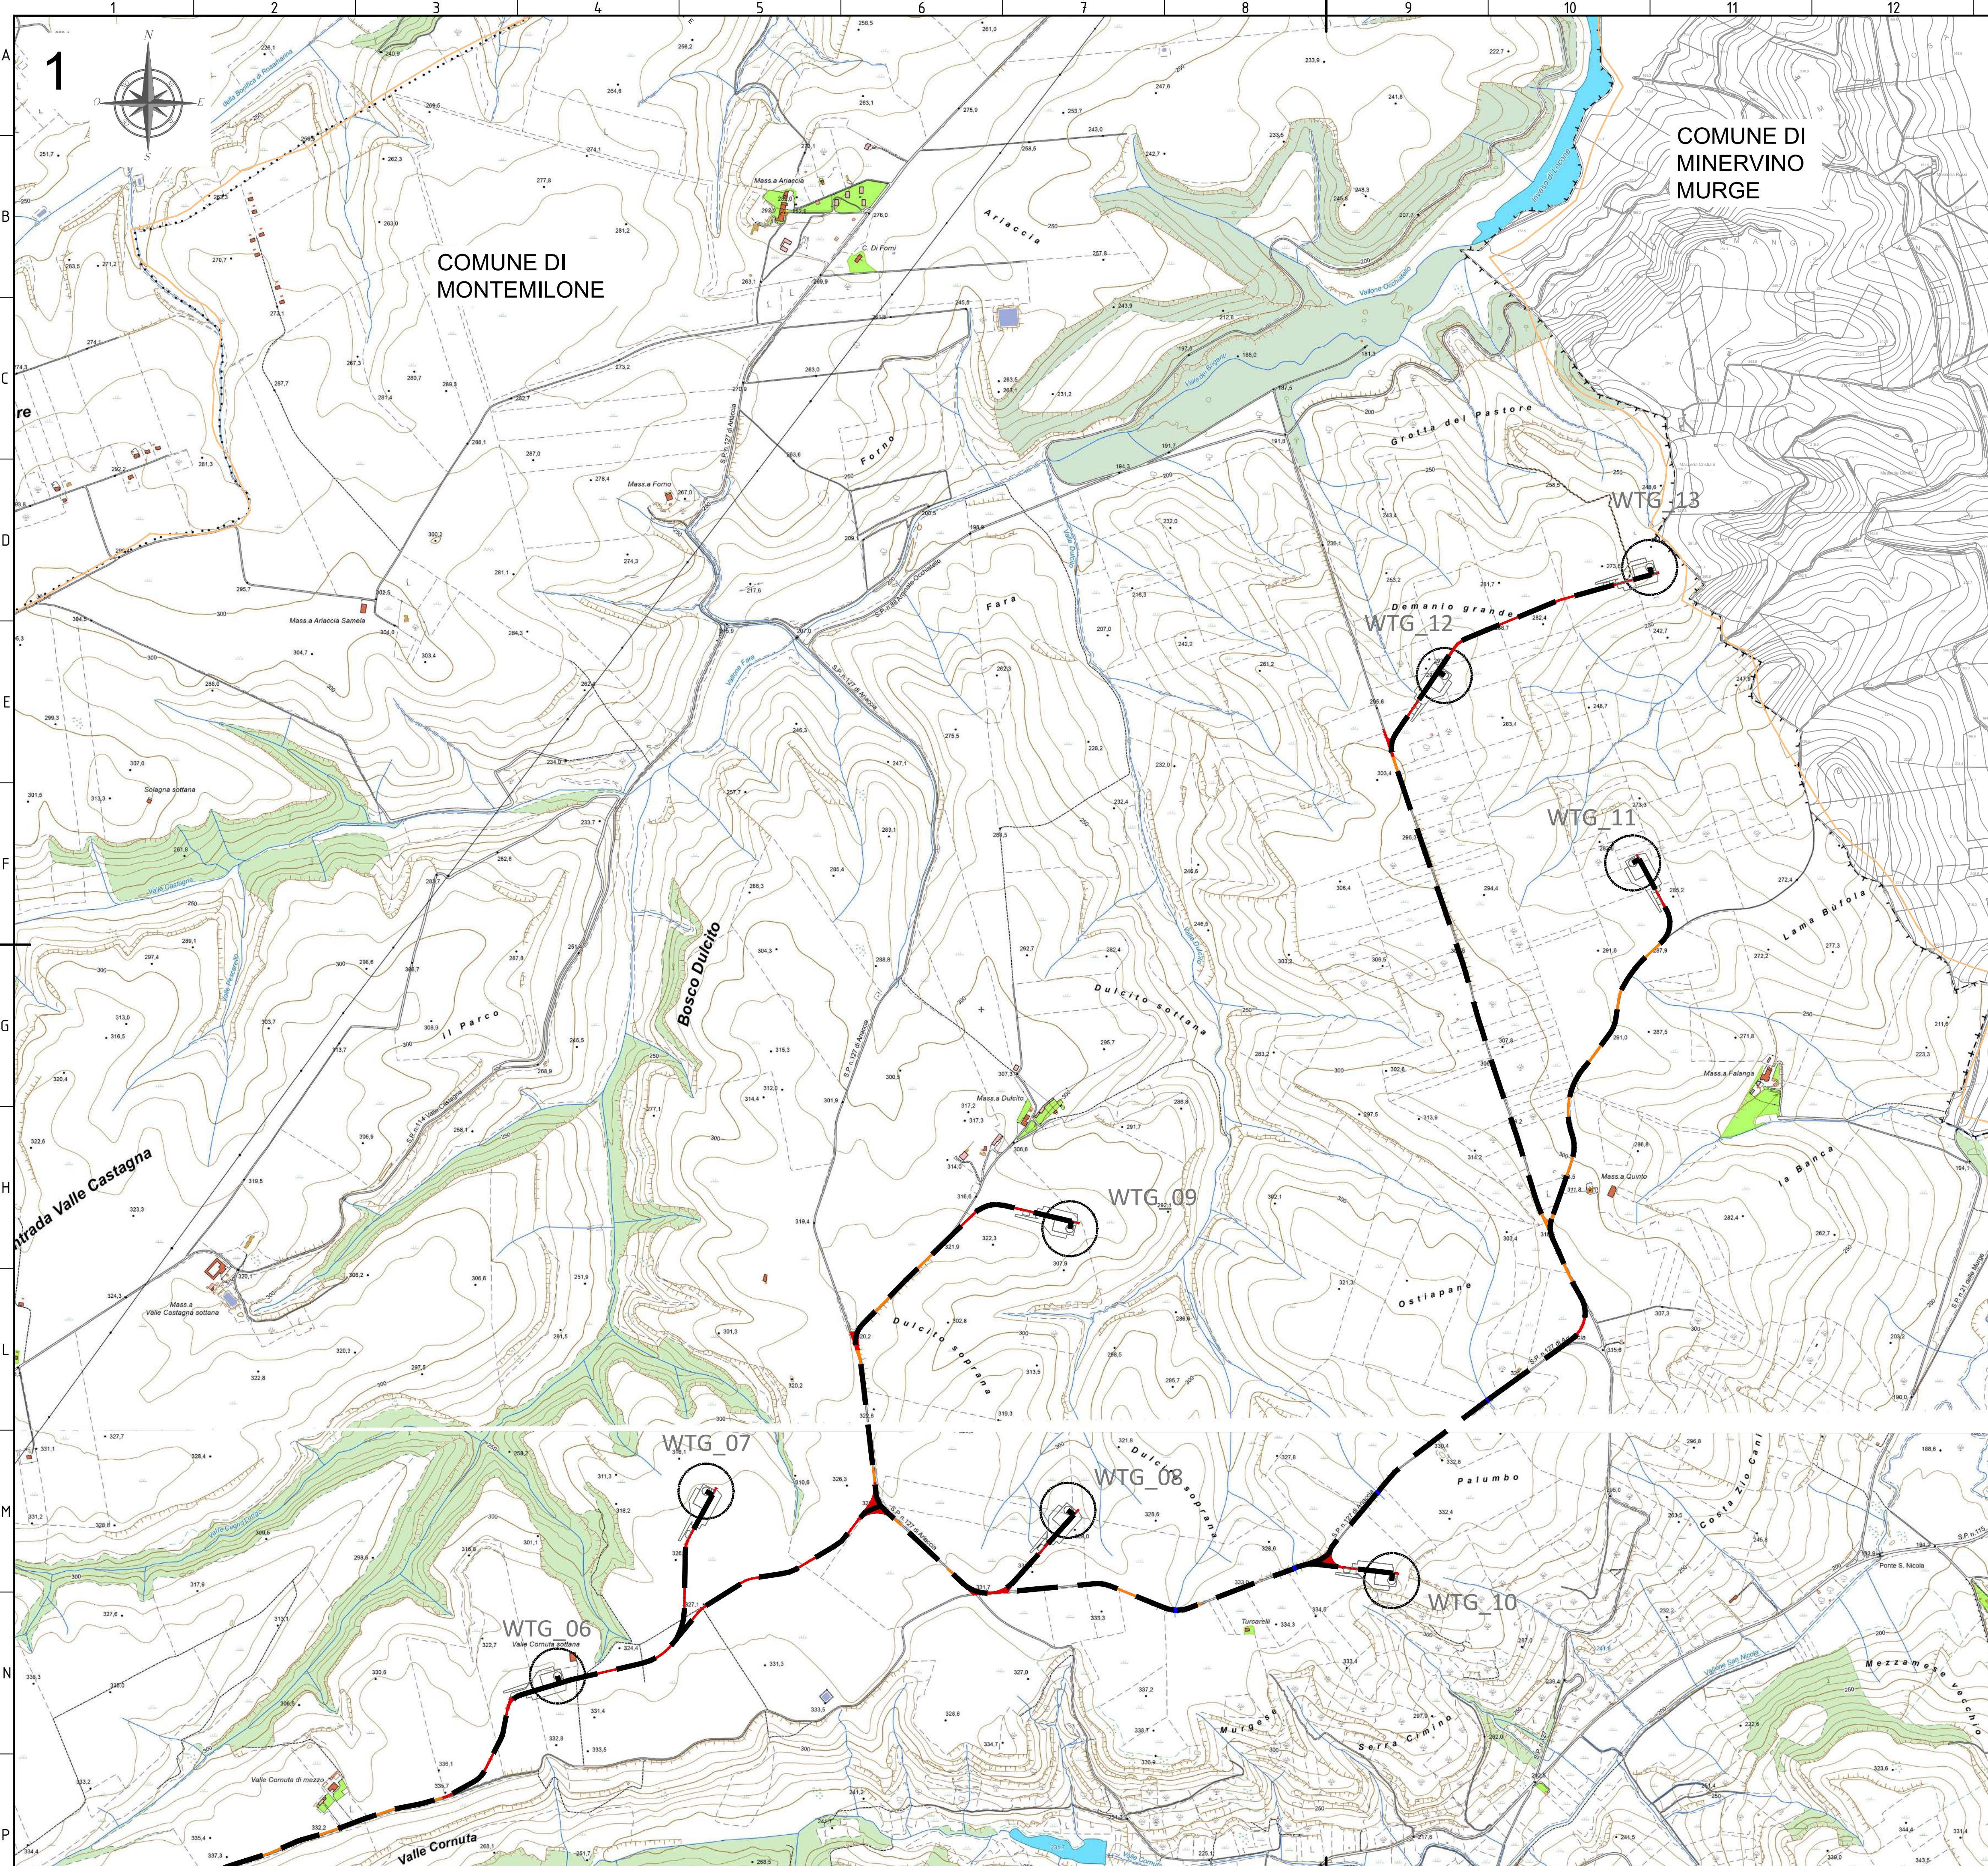

- LEGENDA**
- Piazzola Aerogeneratore
 - Fondazione e sorvolo
 - Piazzola Definitiva
 - Piazzola Temporanea
 - Site camp e deposito
 - SE Spinazzola
 - SE 36/380 kV
 - Cabina di Raccolta
 - Viabilità di nuova realizzazione
 - Viabilità esistente da adeguare
 - Cavidotto di Connessione
 - Staffaggio a ponte del cavidotto
 - TOC
 - Confini comunali
- AREE DISSESTO IDRAULICO ED IDROGEOLOGICO**
- Basilicata - UoM Bradano
- PSFF - Aree soggette a rischio idraulico
- Aree a rischio di inondazione Tr = 30 anni
 - Aree a rischio di inondazione Tr = 200 anni
 - Aree a rischio di inondazione Tr = 500 anni
- Puglia - UoM Puglia
- Pericolosità Idraulica
- Alta (AP)
 - Bassa (BP)
 - Media (MP)
- Confine UoM Puglia - UoM Bradano

Inquadramento degli elementi costituenti il layout di progetto rispetto alle aree a dissesto idraulico ed idrogeologico.



Nel caso del rischio idraulico, la LR 54/2015 considera non idonee tutte le aree soggette a rischio idraulico perimetrate dal PAI.

Si precisa che nel presente elaborato gli inquadramenti comprendono esclusivamente le perimetrazioni dell'UoM Puglia. Quelle dell'UoM Bradano sono distanti oltre 13 km dalla SE "Spinazzola".

FONTE: <https://www.distrettoappenninomeridionale.it/>

Sistema di Riferimento: UTM-WGS84, FUSO 33N

	</
--	--	----

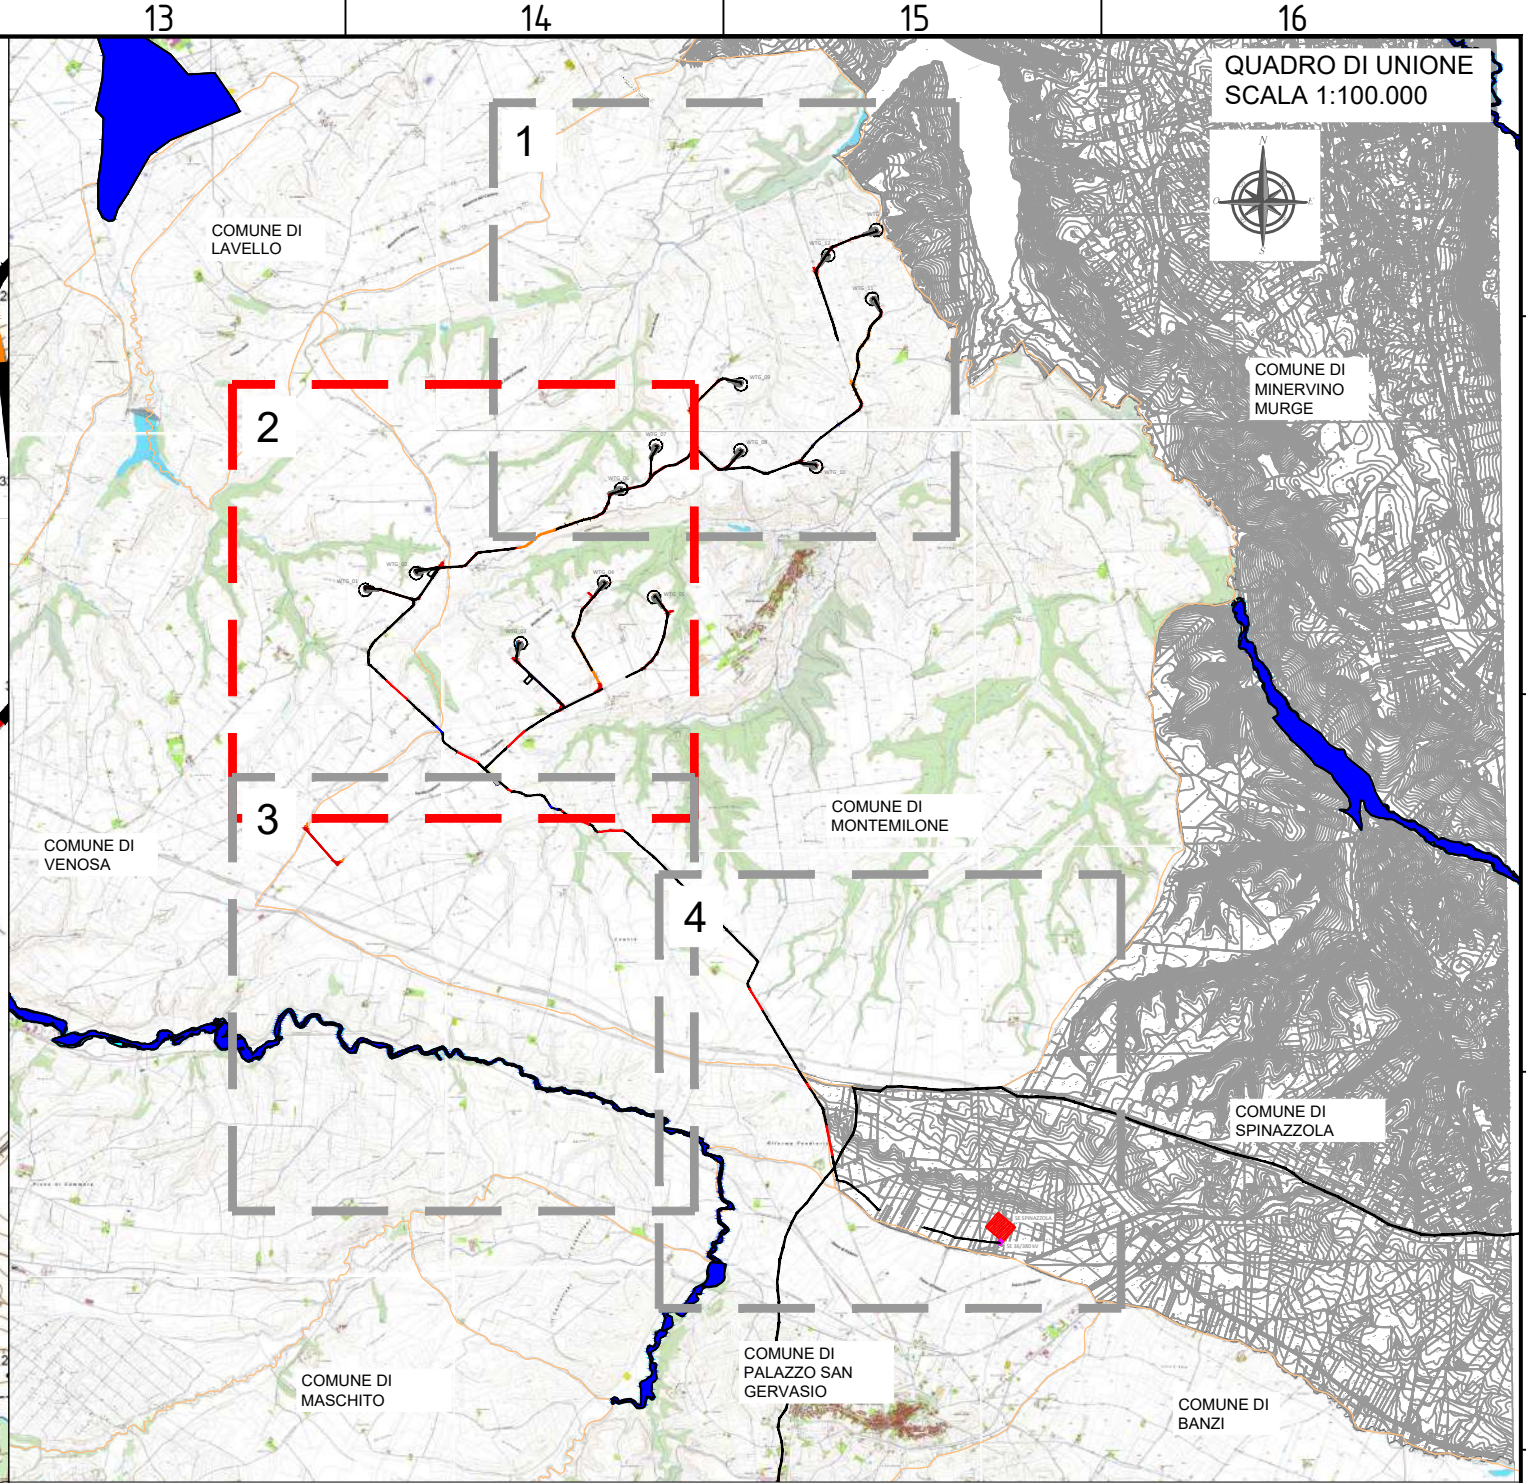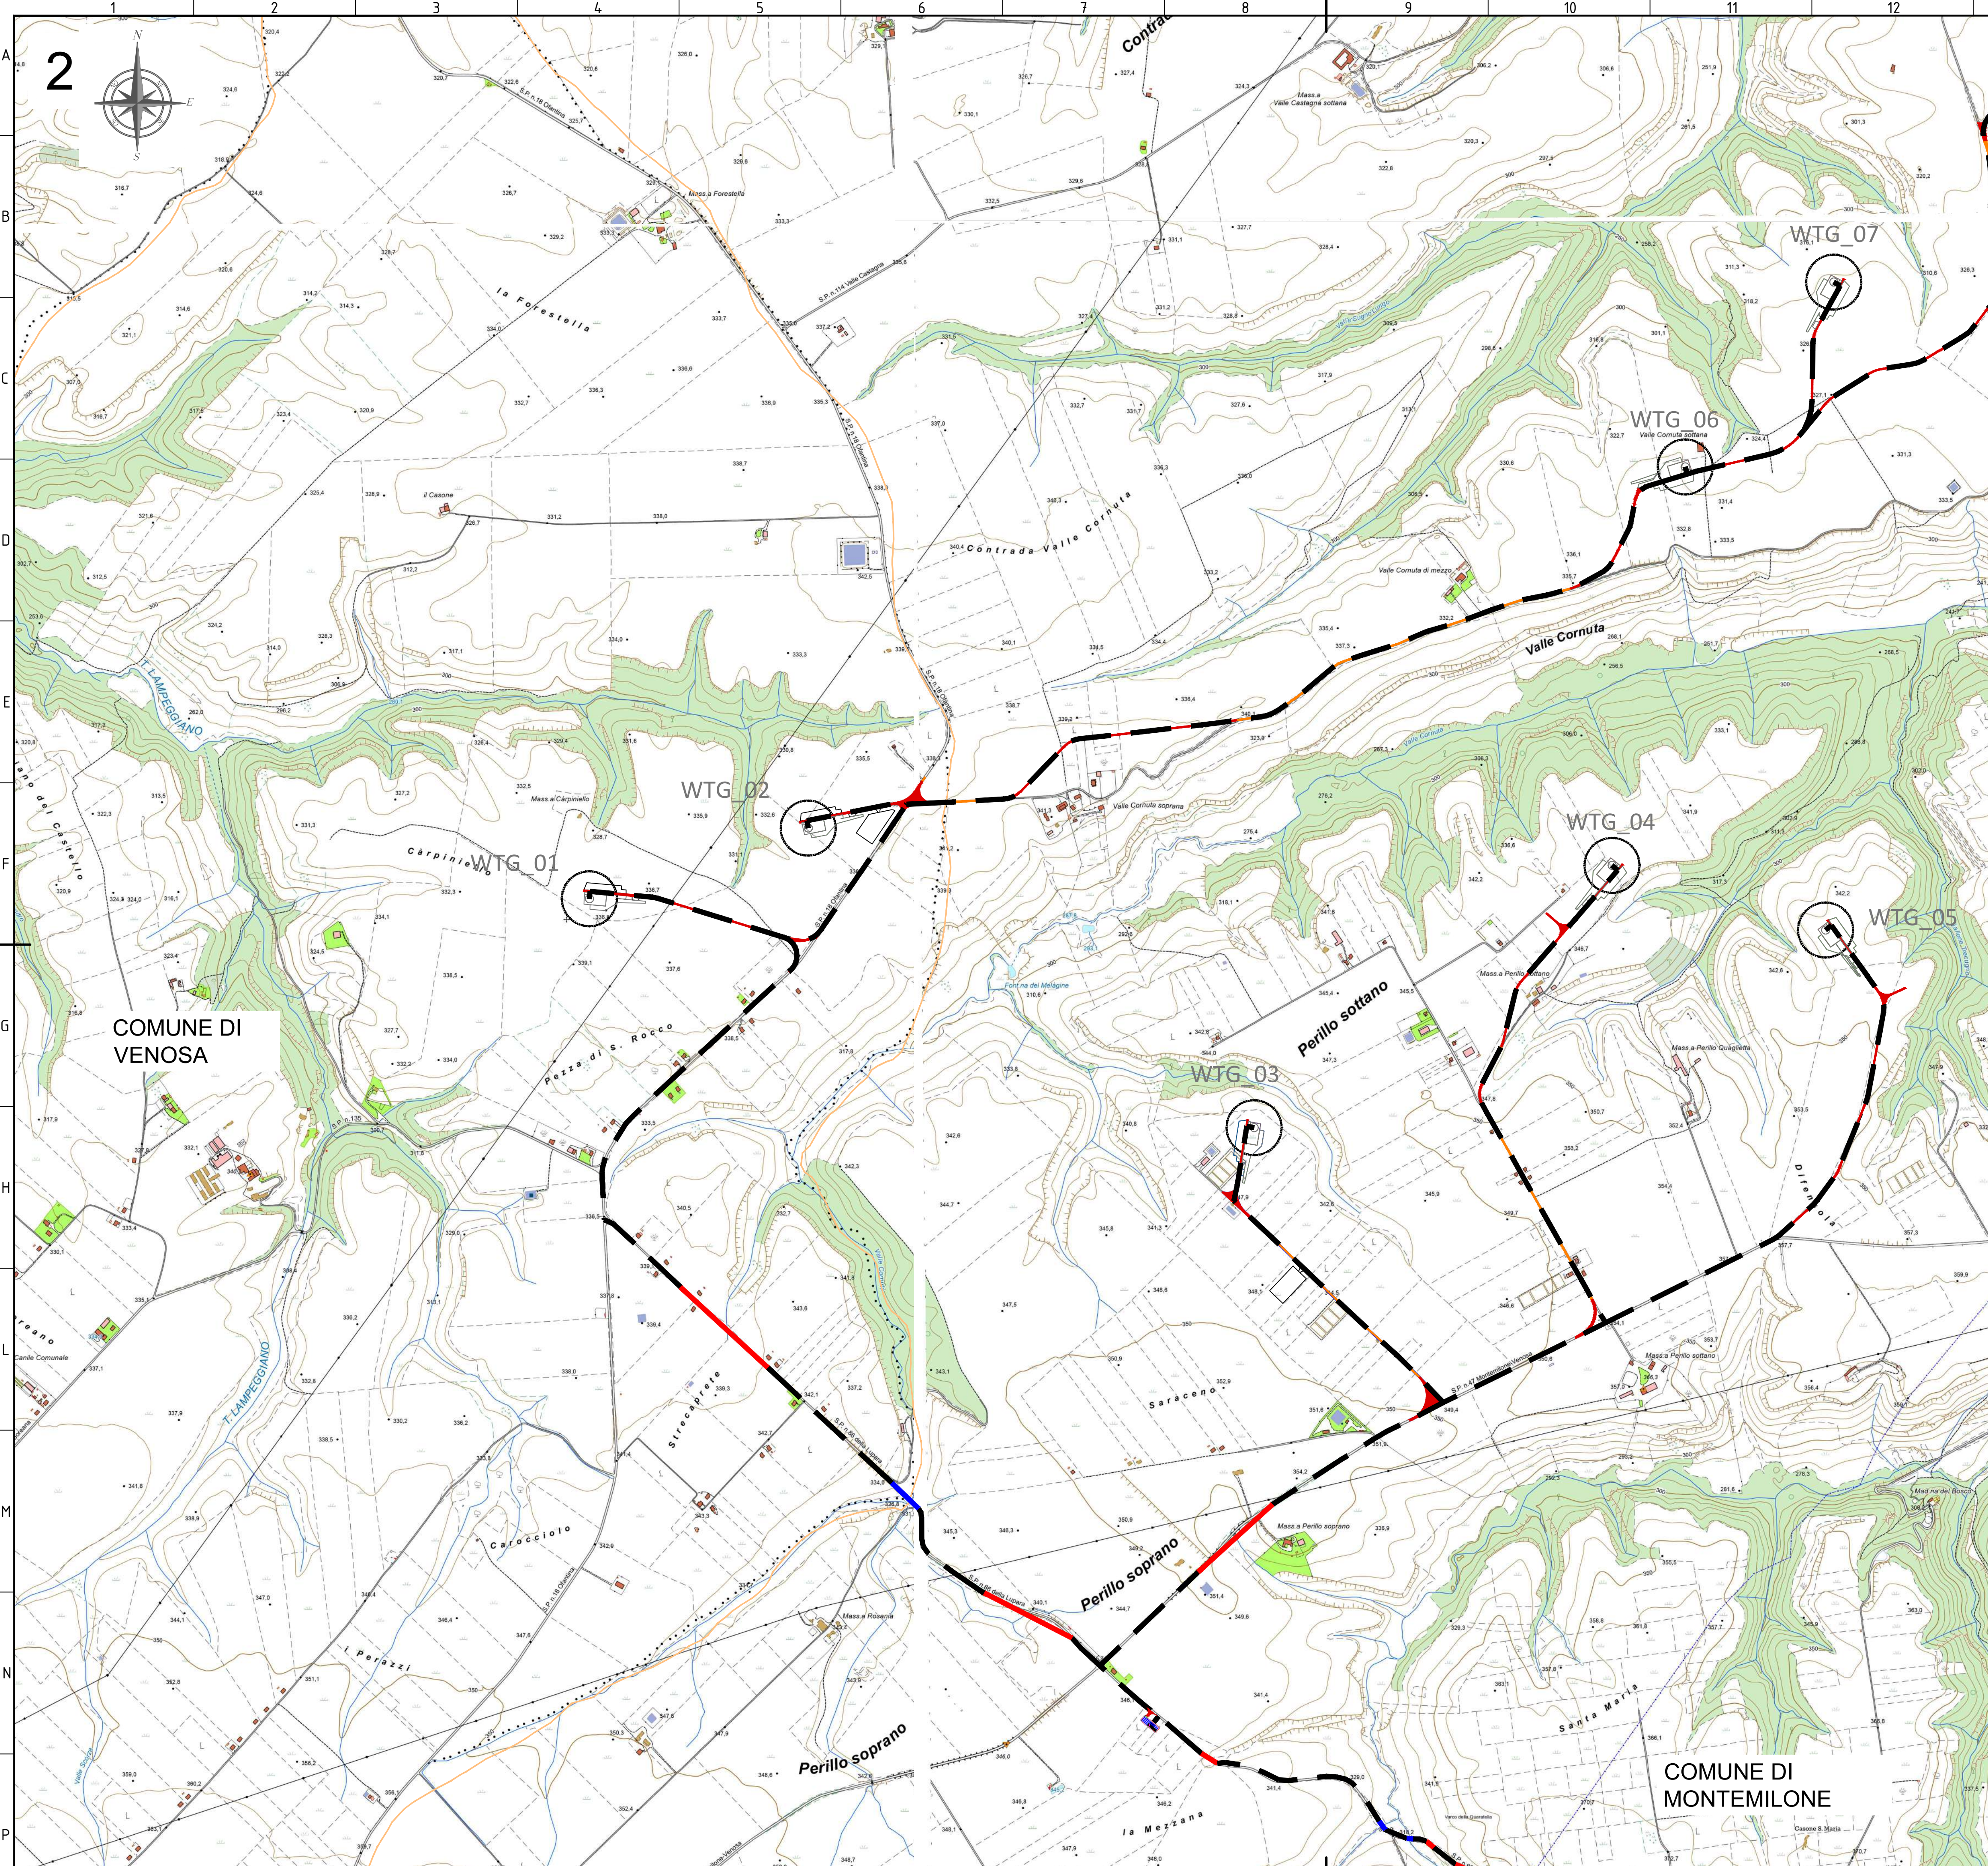

- LEGENDA**
- Piazzola Aerogeneratore
 - Fondazione e sorvolo
 - Piazzola Definitiva
 - Piazzola Temporanea
 - Site camp e deposito
 - SE Spinazzola
 - SE 36/380 kV
 - Cabina di Raccolta
 - Viabilità di nuova realizzazione
 - Viabilità esistente da adeguare
 - Cavidotto di Connessione
 - Staffaggio a ponte del cavidotto
 - TOC
 - Confini comunali
- AREE DISSESTO IDRAULICO ED IDROGEOLOGICO**
Basilicata - UoM Bradano
PSFF - Aree soggette a rischio idraulico
- Aree a rischio di inondazione Tr = 30 anni
 - Aree a rischio di inondazione Tr = 200 anni
 - Aree a rischio di inondazione Tr = 500 anni
- Puglia - UoM Puglia**
Pericolosità Idraulica
- Alta (AP)
 - Bassa (BP)
 - Media (MP)
 - Confine UoM Puglia - UoM Bradano

Inquadramento degli elementi costituenti il layout di progetto rispetto alle aree a dissesto idraulico ed idrogeologico.

Nel caso del rischio idraulico, la LR 54/2015 considera non idonee tutte le aree soggette a rischio idraulico perimetrate dal PAI.

Si precisa che nel presente elaborato gli inquadramenti ricomprendono esclusivamente le perimetrazioni dell'UoM Puglia. Quelle dell'UoM Bradano sono distanti oltre 13 km dalla SE "Spinazzola".

FONTE: <https://www.distrettoappenninomeridionale.it/>

Sistema di Riferimento: UTM-WGS84, FUSO 33N

--	--	