
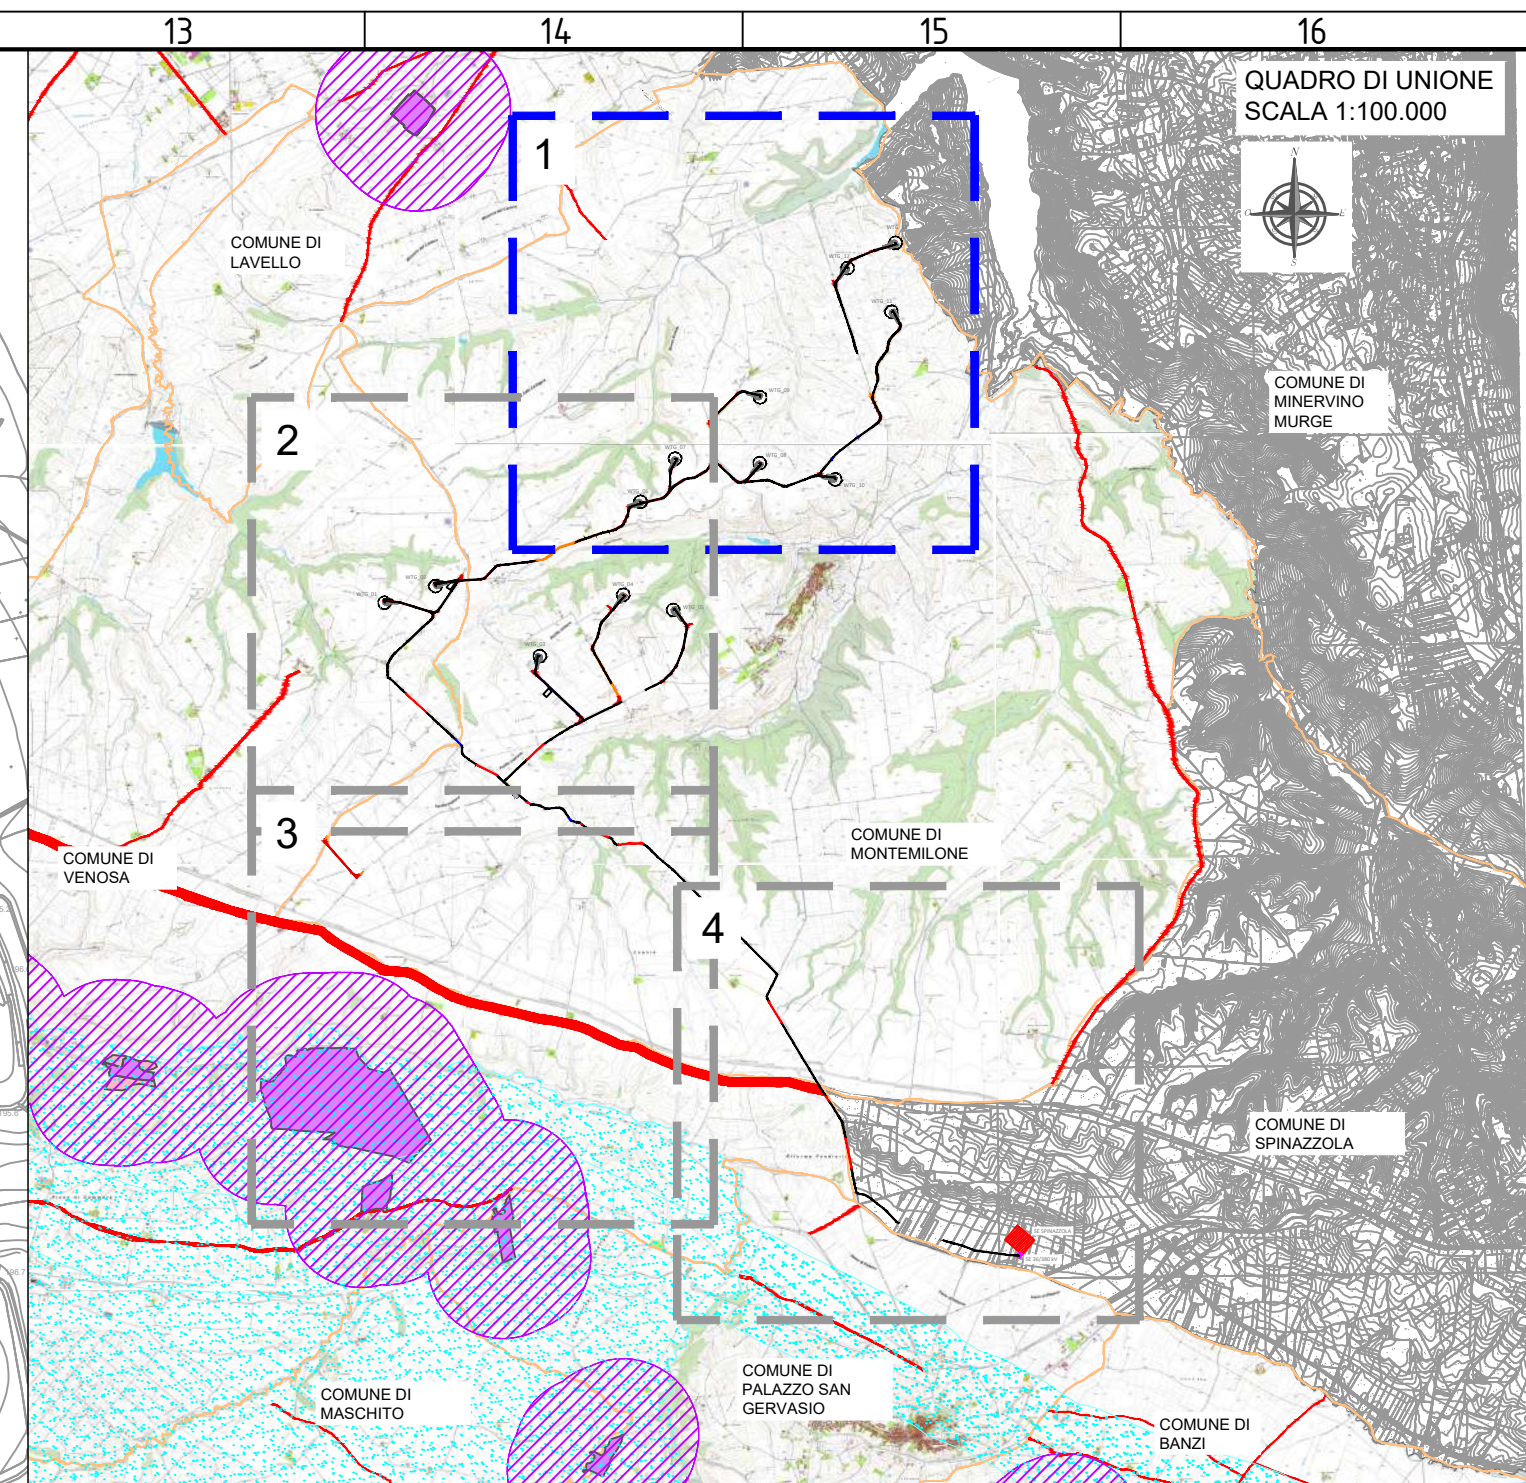


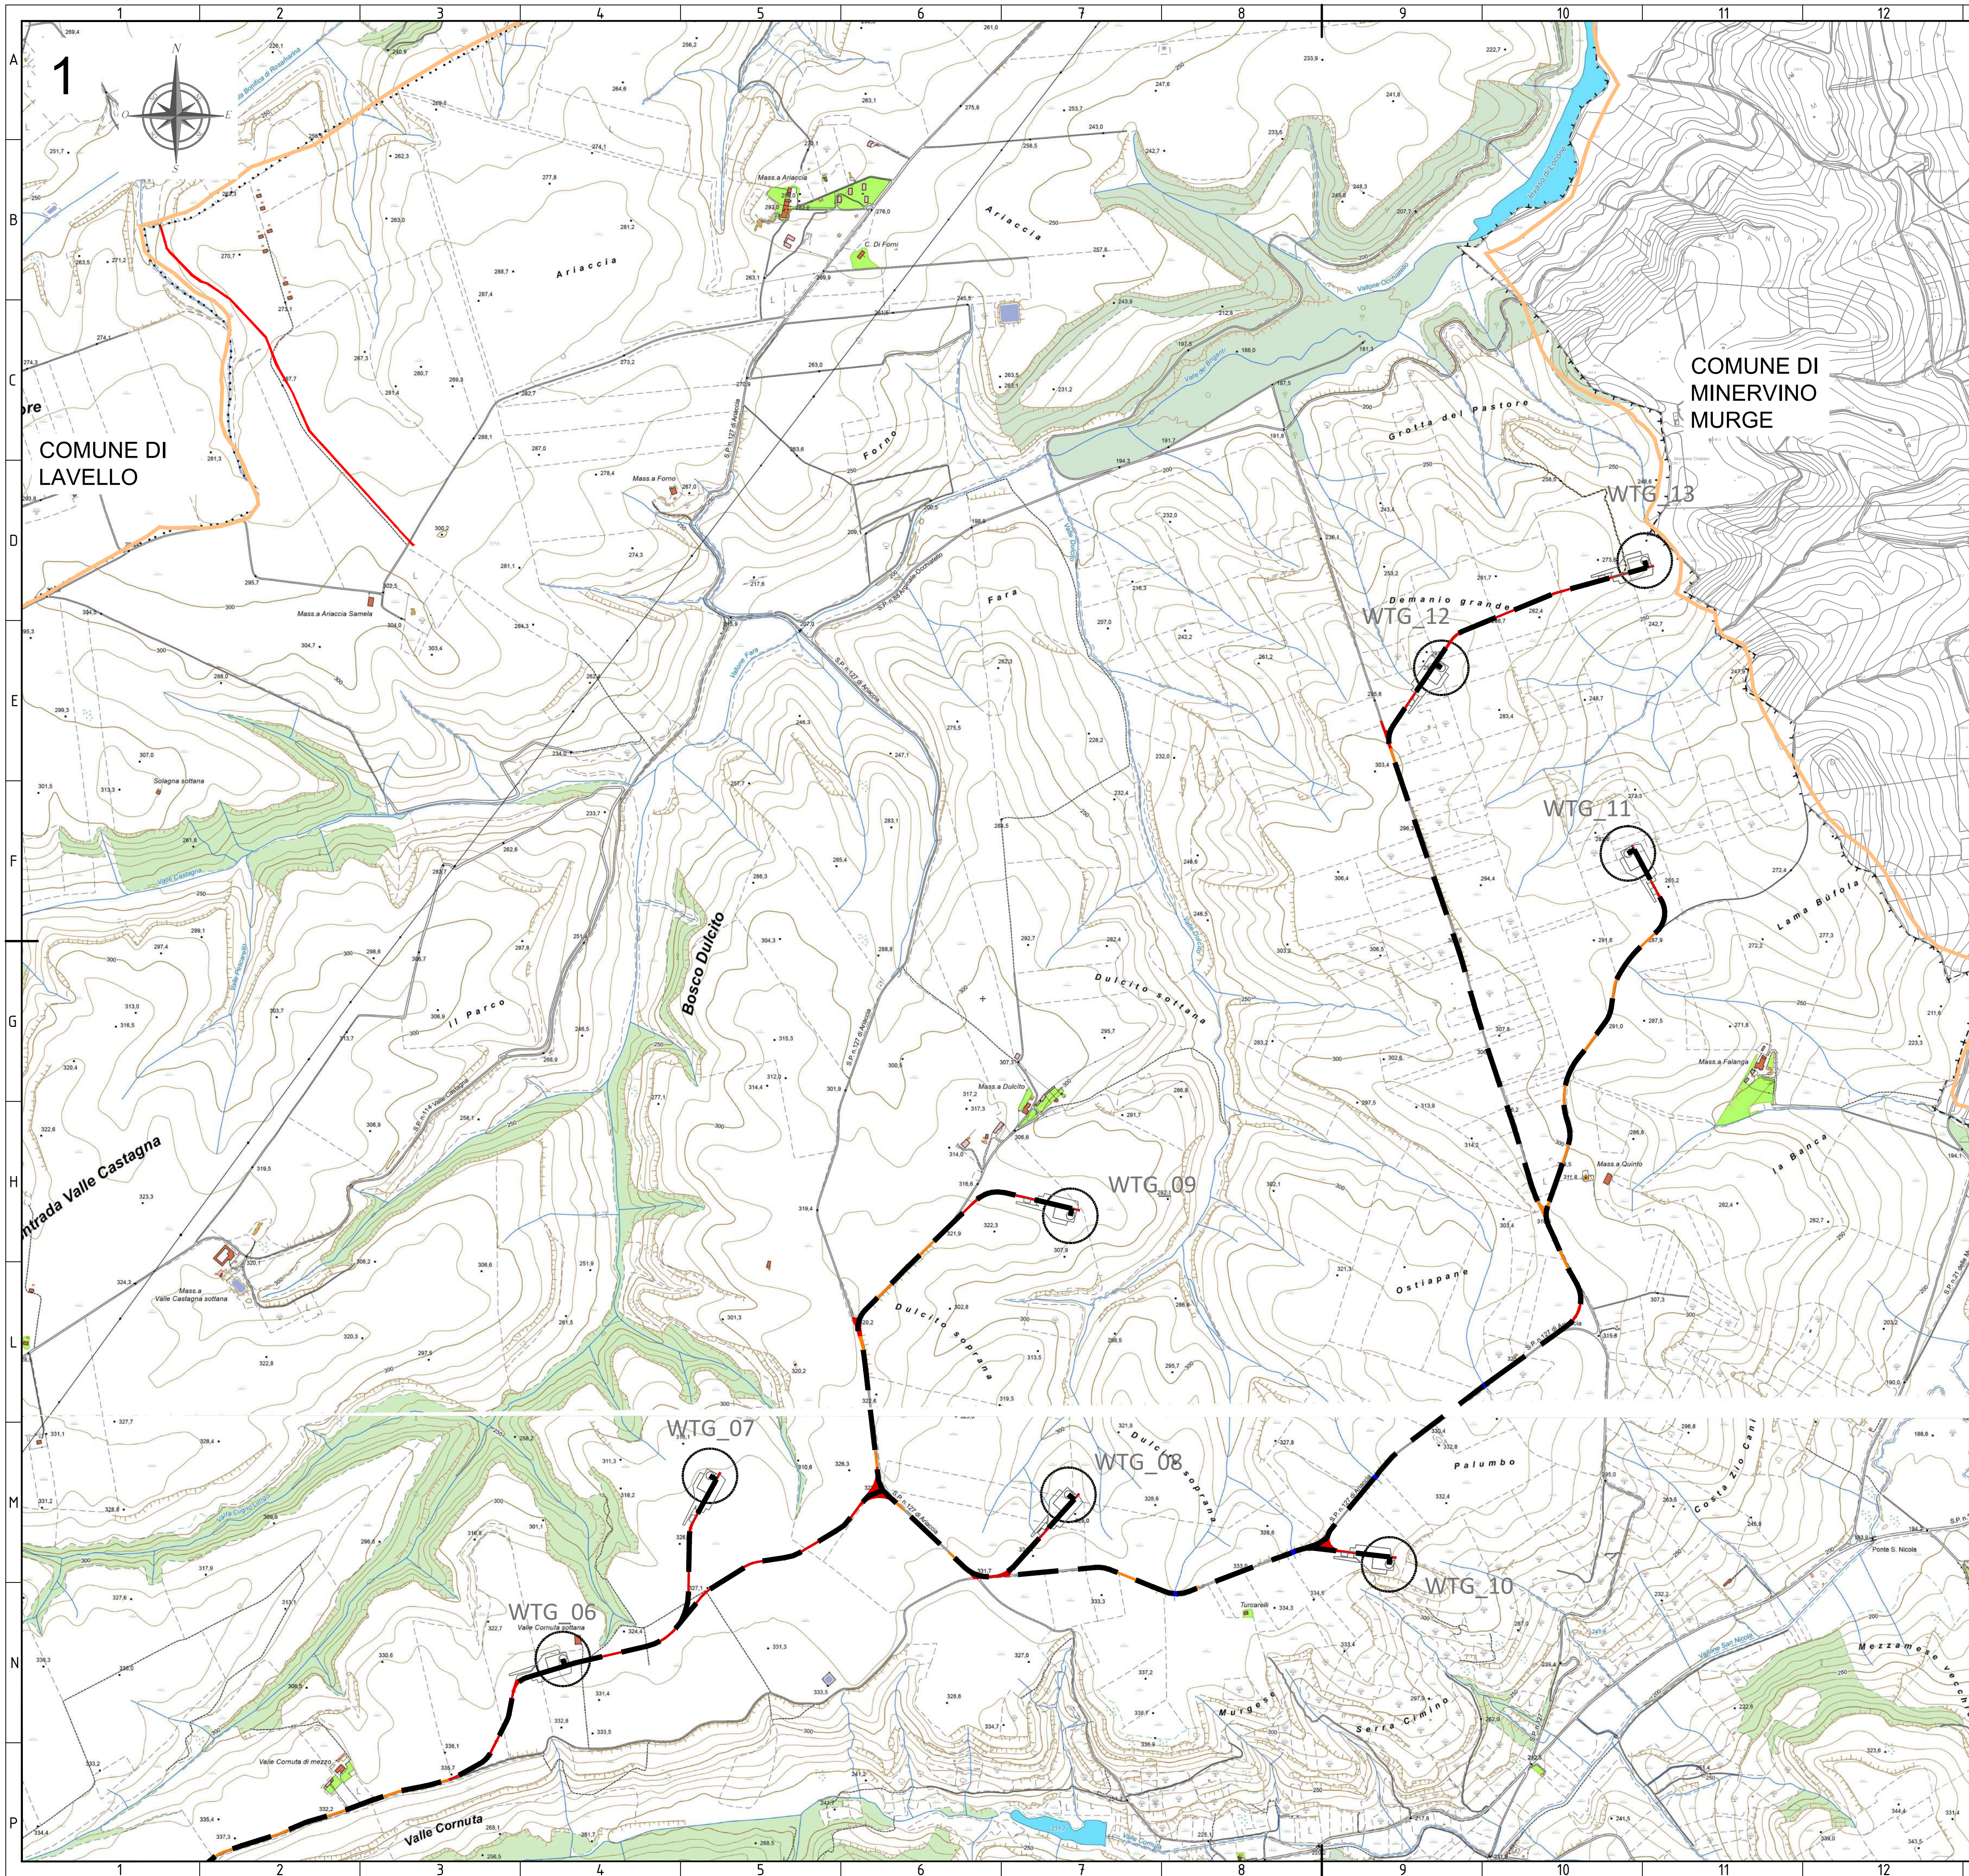

**LEGENDA**

- Piazzola Aerogeneratore
- Fondazione e sorvolo
- Piazzola Definitiva
- Piazzola Temporanea
- Site camp e deposito
- SE Spinazzola
- SE 36/380 kV
- Cabina di Raccolta
- Viabilità di nuova realizzazione
- Viabilità esistente da adeguare
- Cavidotto di Connessione
- Staffaggio a ponte del cavidotto
- TOC
- Confini comunali

**AREE SOTTOPOSTE A TUTELA DEL PAESAGGIO DEL PATRIMONIO STORICO, ARTISTICO E ARCHEOLOGICO**

**Beni culturali**

- Archeologici - Aree (artt. 10-13 D. Lgs. 42/2004), anche zone di interesse archeologico (art. 142 c.1 lett. m D. Lgs. 42/2004) (non idonee PIAER e LR 54/2015)
- Archeologici - Aree (art. 45 D. Lgs. 42/2004), anche zone di interesse archeologico (art. 142 c.1 lett. m D. Lgs. 42/2004) (non idonee PIAER e LR 54/2015)
- Buffer 1000 m (L.R. 54/2015 e PIAER)
- Archeologici - Tratturi (artt. 10-13 D. Lgs. 42/2004), anche zone di interesse archeologico (art. 142 c.1 lett. m D. Lgs. 42/2004) (non idonee LR 54/2015)
- Zone di interesse archeologico proposte dal PPR (procedimento in corso) (art. 142 c.1 lett. m D. Lgs. 42/2004) (non idonee LR 54/2015)

|   |  |            |  |                                   |  |            |  |                                                                      |  |      |  |           |  |             |  |          |  |
|---|--|------------|--|-----------------------------------|--|------------|--|----------------------------------------------------------------------|--|------|--|-----------|--|-------------|--|----------|--|
| 00                                                                                                 |  | 13/02/2024 |  | PRIMA EMISSIONE                   |  |            |  | C.CAPITANIO                                                          |  |      |  | A.SERGI   |  |             |  |          |  |
| REV. N.                                                                                            |  | DATA       |  | DESCRIZIONE                       |  |            |  | PREPARATO                                                            |  |      |  | APPROVATO |  |             |  |          |  |
| Rev.                                                                                               |  | Date       |  | Description                       |  |            |  | Prepared                                                             |  |      |  | Approved  |  |             |  |          |  |
| DIRETTORE TECNICO / Technical Director                                                             |  |            |  |                                   |  |            |  | TIMBRO E FIRMA DIRETTORE TECNICO / Technical Director Sign and Stamp |  |      |  |           |  |             |  |          |  |
| ING. ANTONIO SERGI                                                                                 |  |            |  |                                   |  |            |  |                                                                      |  |      |  |           |  |             |  |          |  |
| NOME D'ARCHIVIO / FILE NAME                                                                        |  |            |  |                                   |  |            |  | DATA / Date                                                          |  |      |  |           |  |             |  |          |  |
| SCS.DES.D.AMB.ITA.W.5681.011.00                                                                    |  |            |  |                                   |  |            |  | 13/02/2024                                                           |  |      |  |           |  |             |  |          |  |
| FORMATO DEL DISEGNO / Drawing Format                                                               |  |            |  | SCALA DEL DISEGNO / Drawing scale |  |            |  | NUMERO FOGLIO DEL DISEGNO / Drawing sheet                            |  |      |  |           |  |             |  |          |  |
| A1                                                                                                 |  |            |  | 1:10.000                          |  |            |  | 1 di/of 4                                                            |  |      |  |           |  |             |  |          |  |
| SOGGETTO PROPONENTE / Proponent                                                                    |  |            |  | PROGETTO / Project                |  |            |  | IMPIANTO EOLICO MONTEMILONE                                          |  |      |  |           |  |             |  |          |  |
| SCS ENLUN S.r.l.<br>Sede Legale<br>Via F.lli Ajello, 10<br>72017 Ostuni (BR)<br>P. IVA 02703630745 |  |            |  |                                   |  |            |  | SCOPO DOCUMENTO / Utilization Scope                                  |  |      |  |           |  |             |  |          |  |
|   |  |            |  |                                   |  |            |  | ITER AUTORIZZATIVO                                                   |  |      |  |           |  |             |  |          |  |
| PROGETTISTA / Technical Advisor                                                                    |  |            |  | TITOLO / Title                    |  |            |  | A.17.3.2 - AREE NON IDONEE PIAER E LR 54/2015 - BENI ARCHEOLOGICI    |  |      |  |           |  |             |  |          |  |
|               |  |            |  |                                   |  |            |  |                                                                      |  |      |  |           |  |             |  |          |  |
| PROGETTO / Project                                                                                 |  |            |  | CODICE SCS / SCS Code             |  |            |  |                                                                      |  |      |  |           |  |             |  |          |  |
| COMPANY                                                                                            |  | PURPOSE    |  | TYPE                              |  | DISCIPLINE |  | COUNTRY                                                              |  | TEC. |  | PLANT     |  | PROGRESSIVE |  | REVISION |  |
| SCS                                                                                                |  | DES        |  | D                                 |  | A M B      |  | I T A                                                                |  | W 5  |  | 6 8 1     |  | 0 1 1       |  | 0 0      |  |
| 13                                                                                                 |  |            |  | 14                                |  |            |  | 15                                                                   |  |      |  | 16        |  |             |  |          |  |

