



- LEGENDA**
- Piazzola Aerogeneratore
  - Fondazione e sorvolo
  - Piazzola Definitiva
  - Piazzola Temporanea
  - Site camp e deposito
  - SE Spinazzola
  - SE 36/380 kV
  - Cabina di Raccolta
  - Viabilità di nuova realizzazione
  - Viabilità esistente da adeguare
  - Cavidotto di Connessione
  - Staffaggio a ponte del cavidotto
  - TOC
  - Confini comunali

Fonte: <http://rsdi.regione.basilicata.it/>  
 sistema di Riferimento: UTM-WGS84, FUSO 33N

- AREE SOTTOPOSTE A TUTELA DEL PAESAGGIO DEL PATRIMONIO STORICO, ARTISTICO E ARCHEOLOGICO**
- Fiumi, torrenti e corsi d'acqua (non idonee PEAR e LR 54/2015)
  - Buffer 150 m da fiumi (PEAR)
  - Buffer 151- 500 m da fiumi (LR 54/2015)
  - Laghi e invasi artificiali (non idonee PEAR e LR 54/2015)
  - Buffer 150 m da laghi (PEAR)
  - Buffer 151-1000 m da laghi (LR 54/2015)

In legenda si riportano esclusivamente le perimetrazioni dei beni paesaggistici ricadenti negli inquadramenti.

00	14/02/2024	PRIMA EMISSIONE	C.CAPITANIO	A.SERGI														
REV. N.	DATA	DESCRIZIONE	PREPARATO	APPROVATO														
Rev.	Date	Description	Prepared	Approved														
DIRETTORE TECNICO / Technical Director																		
ING. ANTONIO SERGI																		
NOME D'ARCHIVIO / FILE NAME																		
SCS.DES.D.AMB.ITA.W.5681.012.00		DATA / Date																
		14/02/2024																
FORMATO DEL DISEGNO / Drawing Format																		
AO		SCALA DEL DISEGNO / Drawing scale		NUMERO FOGLIO DEL DISEGNO / Drawing sheet														
		1:10.000		1 di/of 4														
SOCCO/TOPO/PROGETTO / Subject / Topography / Project																		
SCS ENL S.r.l.		IMPIANTO EOLICO MONTEMILONE																
Via F.lli Arvati, 10																		
72017 Ostuni (BR)																		
P. IVA 02703630745																		
SCOPO DOCUMENTO / Utilization Scope																		
ITER AUTORIZZATIVO																		
PROGETTISTA / Technical Advisor																		
ITC/O / Title																		
A.17.3.3 - AREE NON IDONEE PEAR E LR 54/2015 - BENI PAESAGGISTICI																		
PROGETTO / Project																		
CODICE SCS / SCS Code																		
COMPANY	PURPOSE	TYPE	DISCIPLINE	COUNTRY	TEC.	PLANT	PROGRESSIVE	REVISION										
SCS	DES	D	A	M	B	I	T	A	W	5	6	8	1	0	1	2	0	0

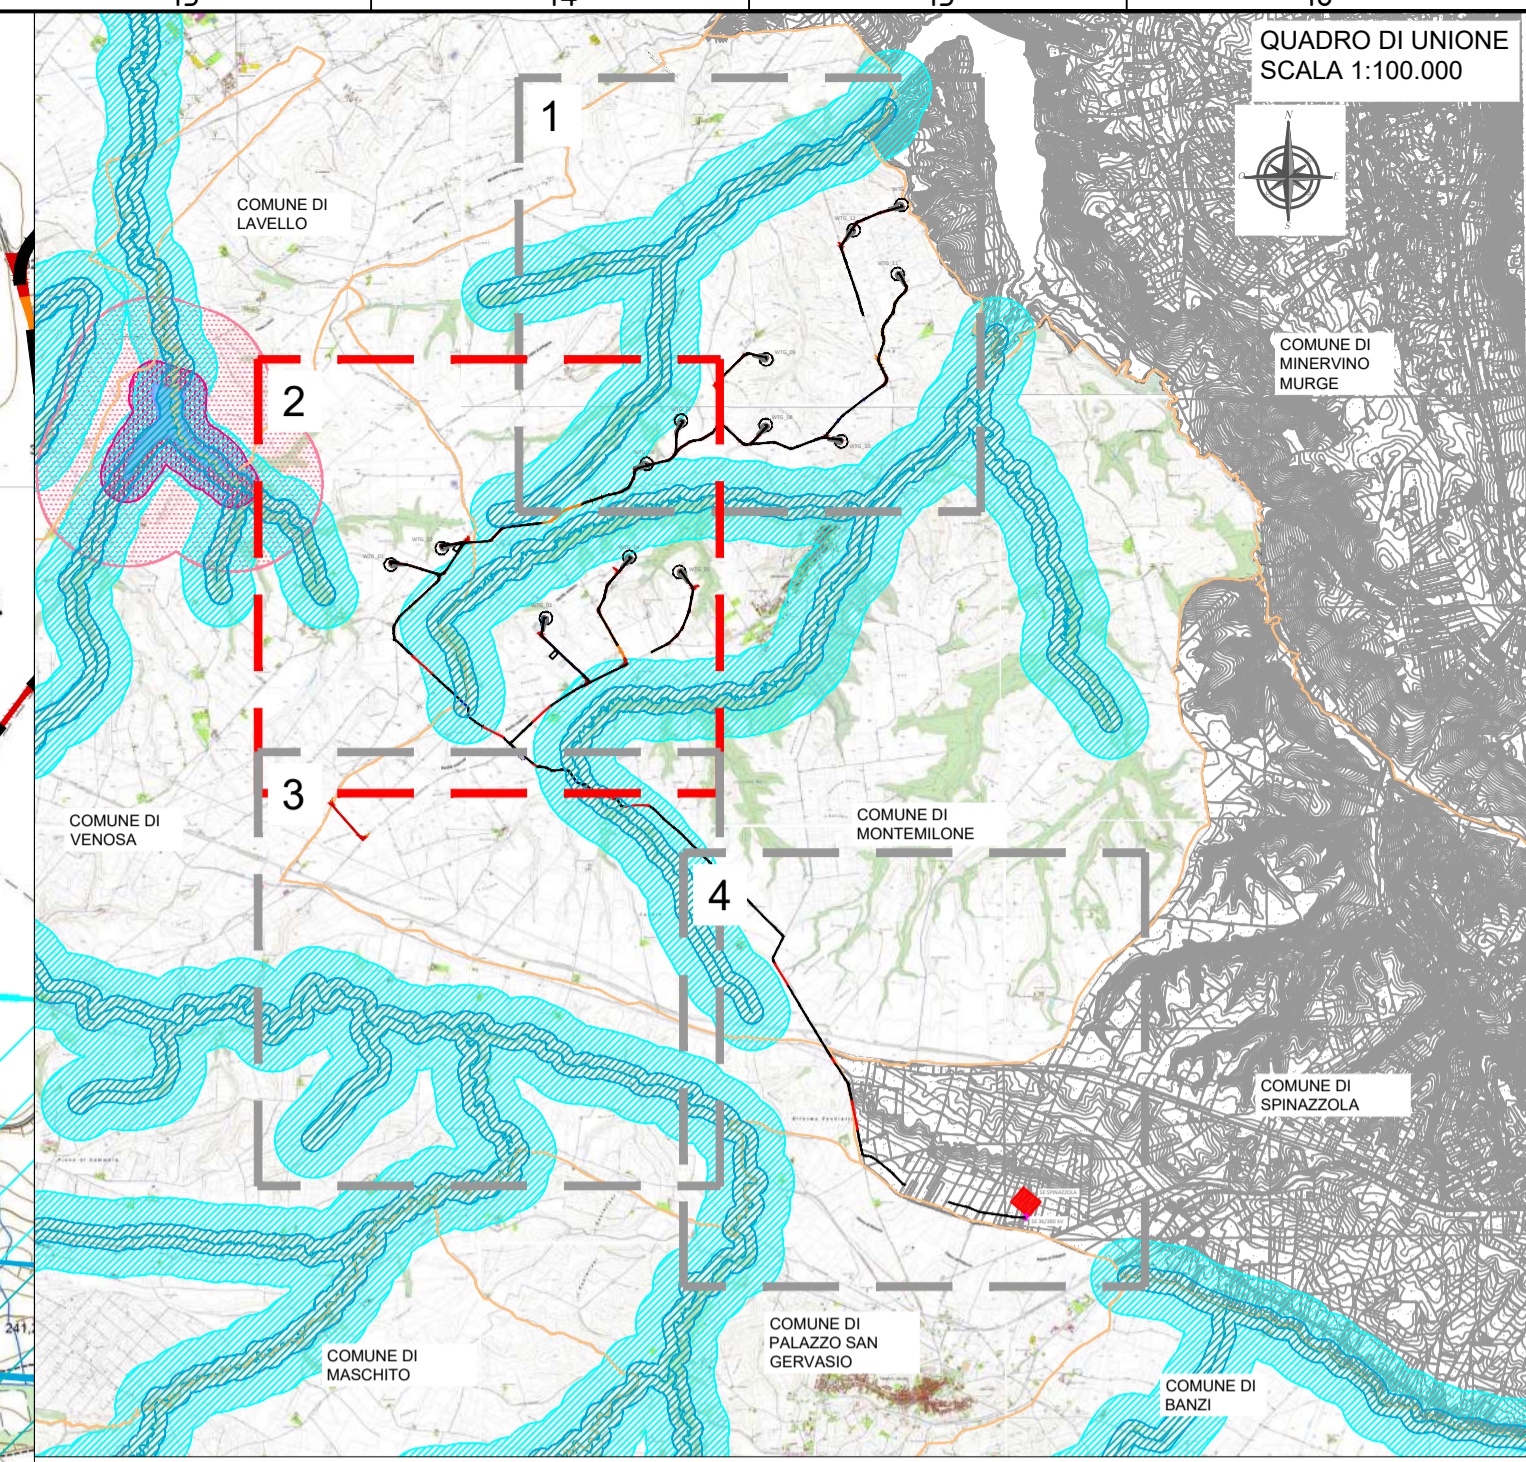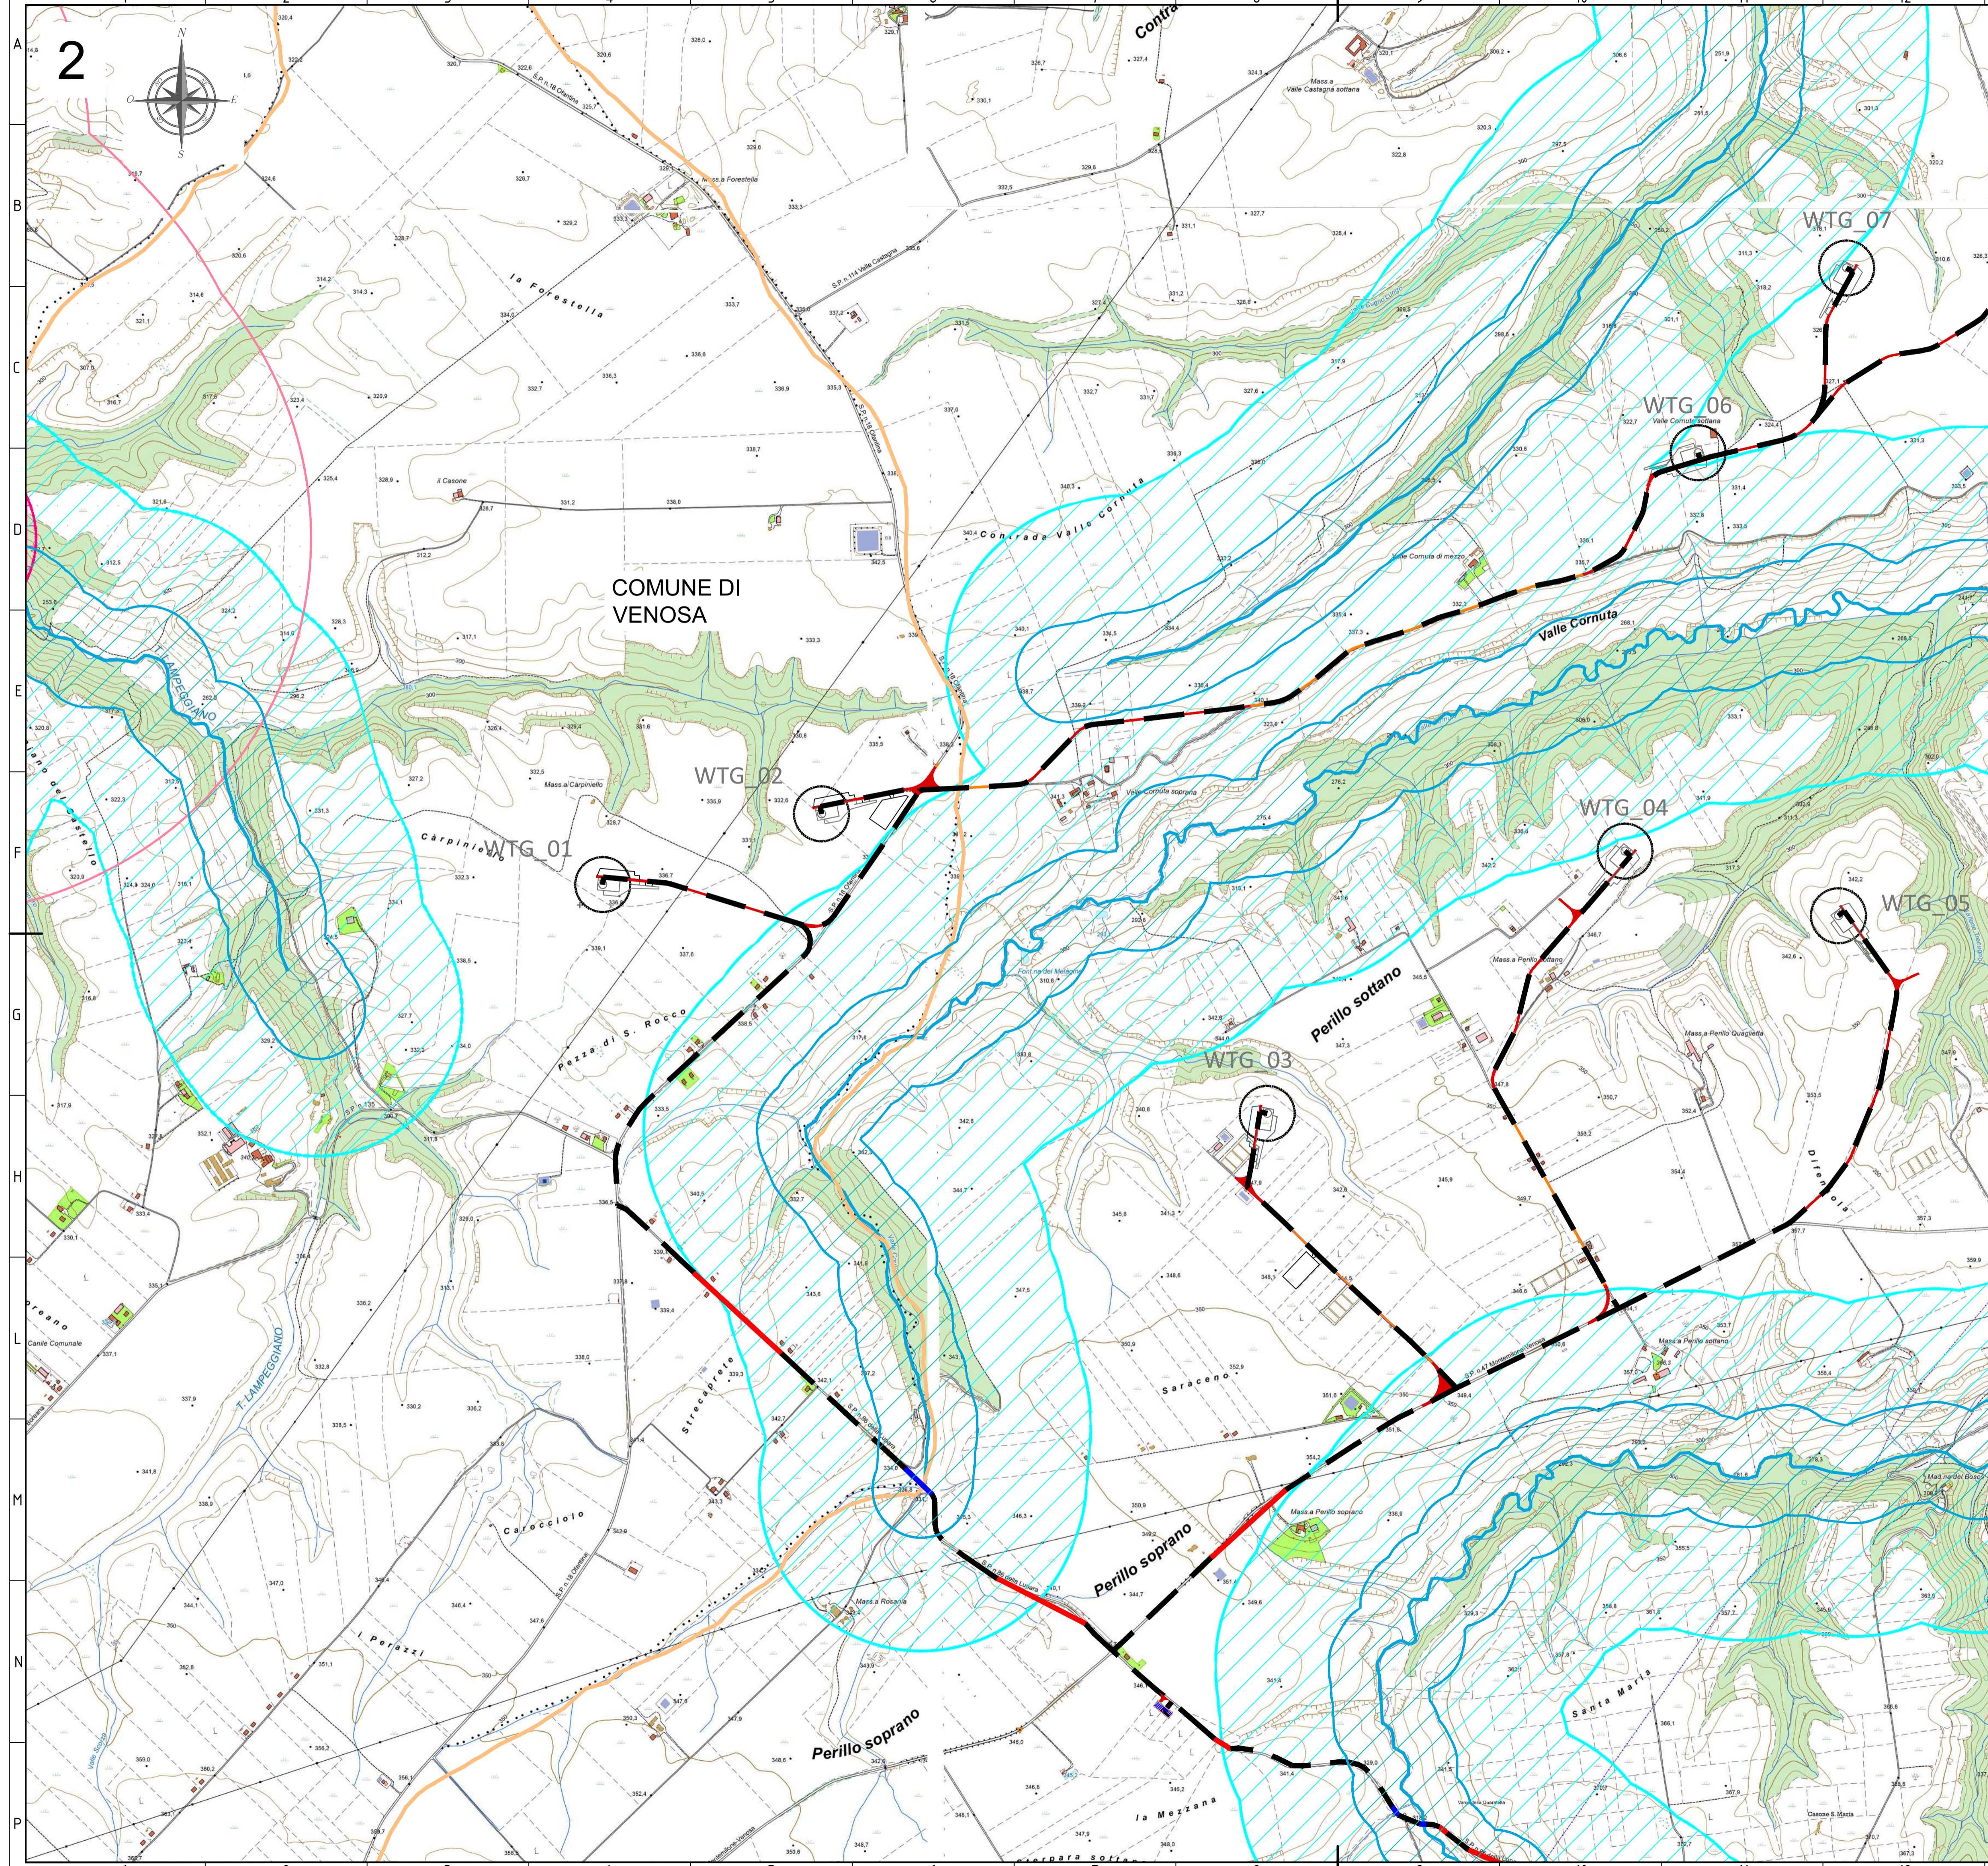

- LEGENDA**
- Piazzola Aerogeneratore
  - Fondazione e sorvolo
  - Piazzola Definitiva
  - Piazzola Temporanea
  - Site camp e deposito
  - SE Spinazzola
  - SE 36/380 kV
  - Cabina di Raccolta
  - Viabilità di nuova realizzazione
  - Viabilità esistente da adeguare
  - Cavidotto di Connessione
  - Staffaggio a ponte del cavidotto
  - TOC
  - Confini comunali

- AREE SOTTOPOSTE A TUTELA DEL PAESAGGIO DEL PATRIMONIO STORICO, ARTISTICO E ARCHEOLOGICO**
- Fiumi, torrenti e corsi d'acqua (non idonee PIEAR e LR 54/2015)
  - Buffer 150 m da fiumi (PIEAR)
  - Buffer 151- 500 m da fiumi (LR 54/2015)
  - Laghi e invasi artificiali (non idonee PIEAR e LR 54/2015)
  - Buffer 150 m da laghi (PIEAR)
  - Buffer 151-1000 m da laghi (LR 54/2015)

In legenda si riportano esclusivamente le perimetrazioni dei beni paesaggistici ricadenti negli inquadramenti.

00	14/02/2024	PRIMA EMISSIONE	C.CAPITANIO	A.SERGI														
REV. N.	DATA	DESCRIZIONE	PREPARATO	APPROVATO														
	Date	Description	Prepared	Approved														
DIRETTORE TECNICO / Technical Director																		
ING. ANTONIO SERGI																		
NOME D'ARCHIVIO / FILE NAME																		
SCS.DES.D.AMB.ITA.W.5681.012.00		DATA / Date	14/02/2024															
FORMATO DEL DISEGNO / Drawing Format		SCALA DEL DISEGNO / Drawing scale	NUMERO FOGLIO DEL DISEGNO / Drawing sheet															
AO		1:10.000	2 di/of 4															
SCOGGETTO PROPONENTE / Proponent																		
SCS ENLIN S.r.l.		PROGETTO / Project																
Via F.lli Arimondi, 10 72017 Osuni (BR) P. IVA 02703630745		IMPIANTO EOLICO MONTEMILONE																
SCOPO DOCUMENTO / Utilization Scope																		
ITER AUTORIZZATIVO																		
PROGETTISTA / Technical Advisor																		
SCS INGENIERIA		TITOLO / Title																
IMPIANTO EOLICO MONTEMILONE		A.17.3.3 - AREE NON IDONEE PIEAR E LR 54/2015 - BENI PAESAGGISTICI																
CODICE SCS / SCS Code																		
COMPANY	PURPOSE	TYPE	DISCIPLINE	COUNTRY	TEC.	PLANT	PROGRESSIVE	REVISION										
SCS	DES	D	A	M	B	I	T	A	W	5	6	8	1	0	1	2	0	0

Fonte: <http://rsdi.regione.basilicata.it/>  
 sistema di Riferimento: UTM-WGS84, FUSO 33N