
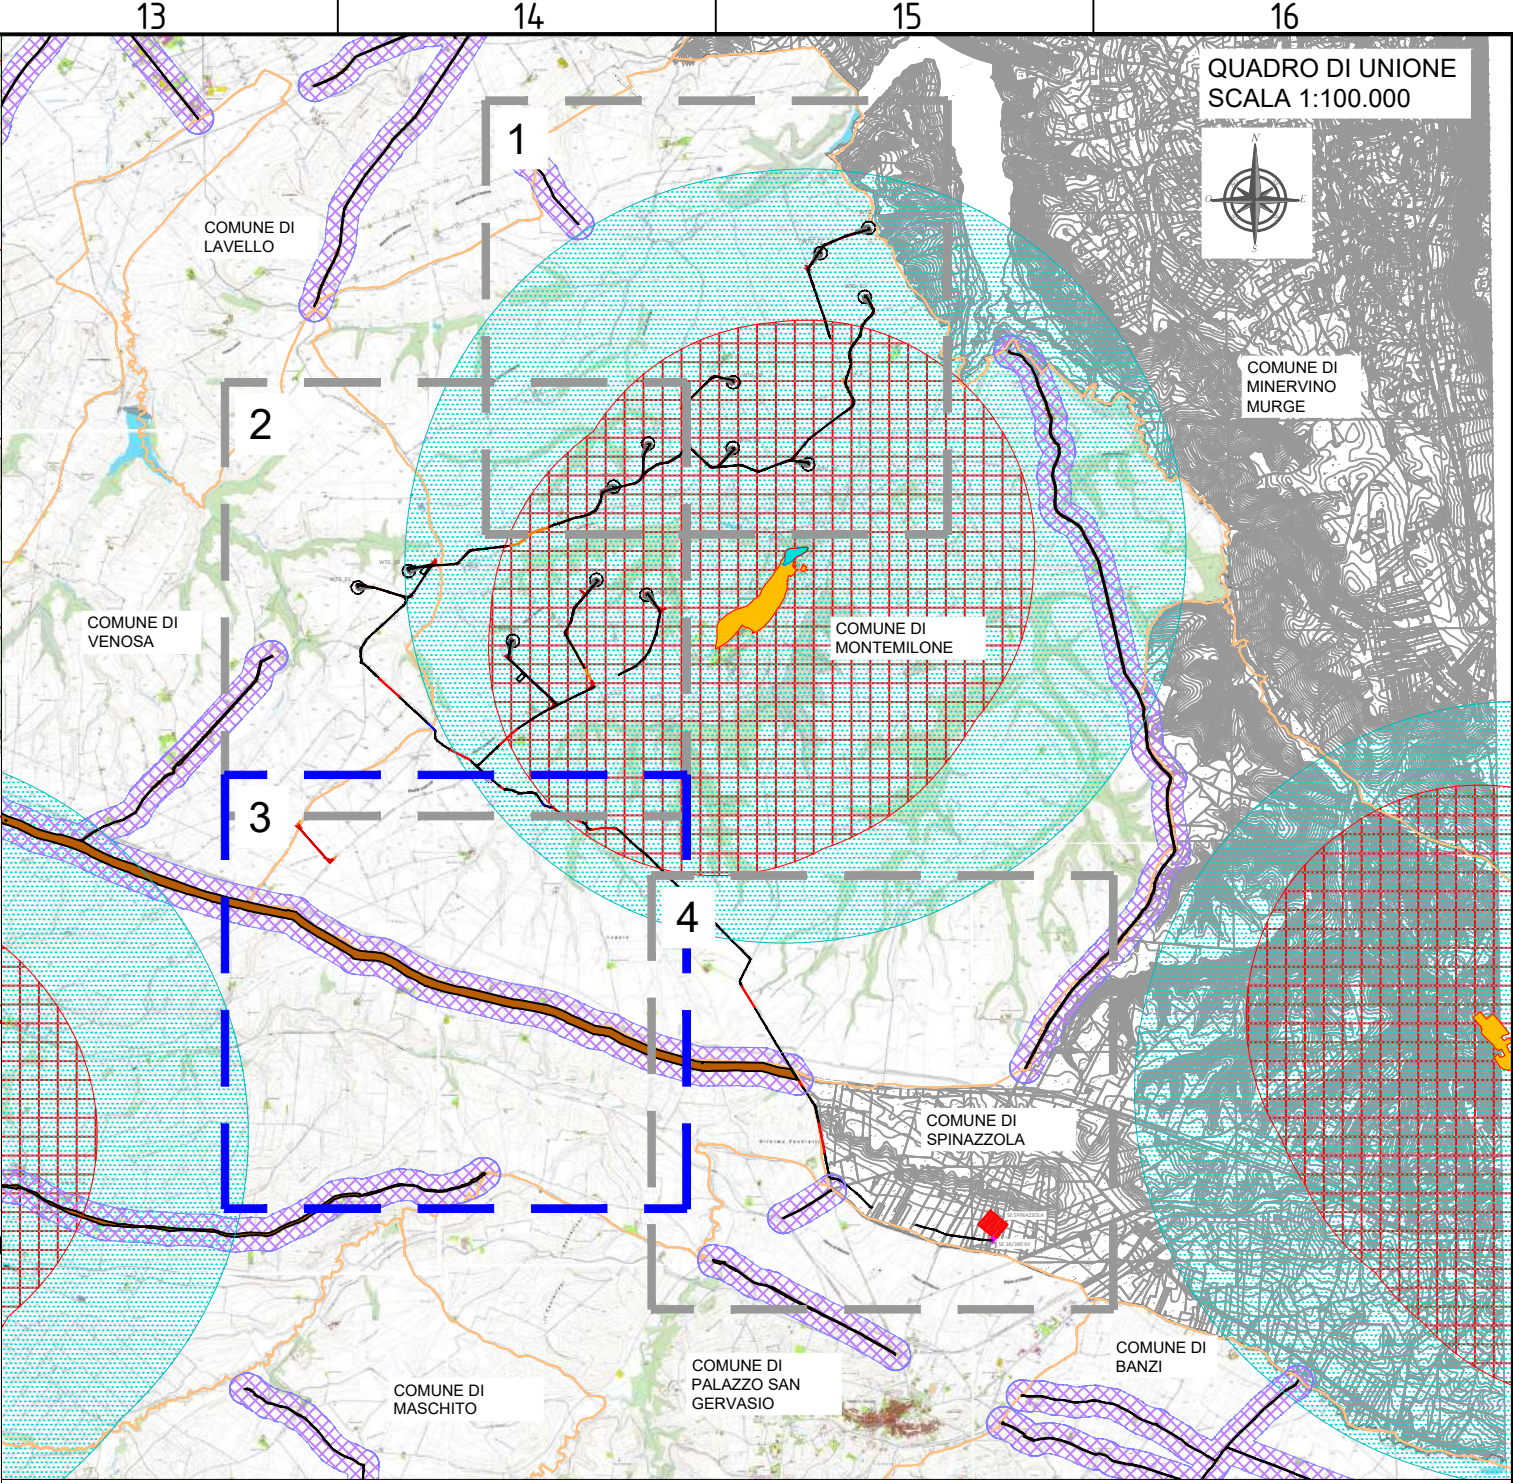


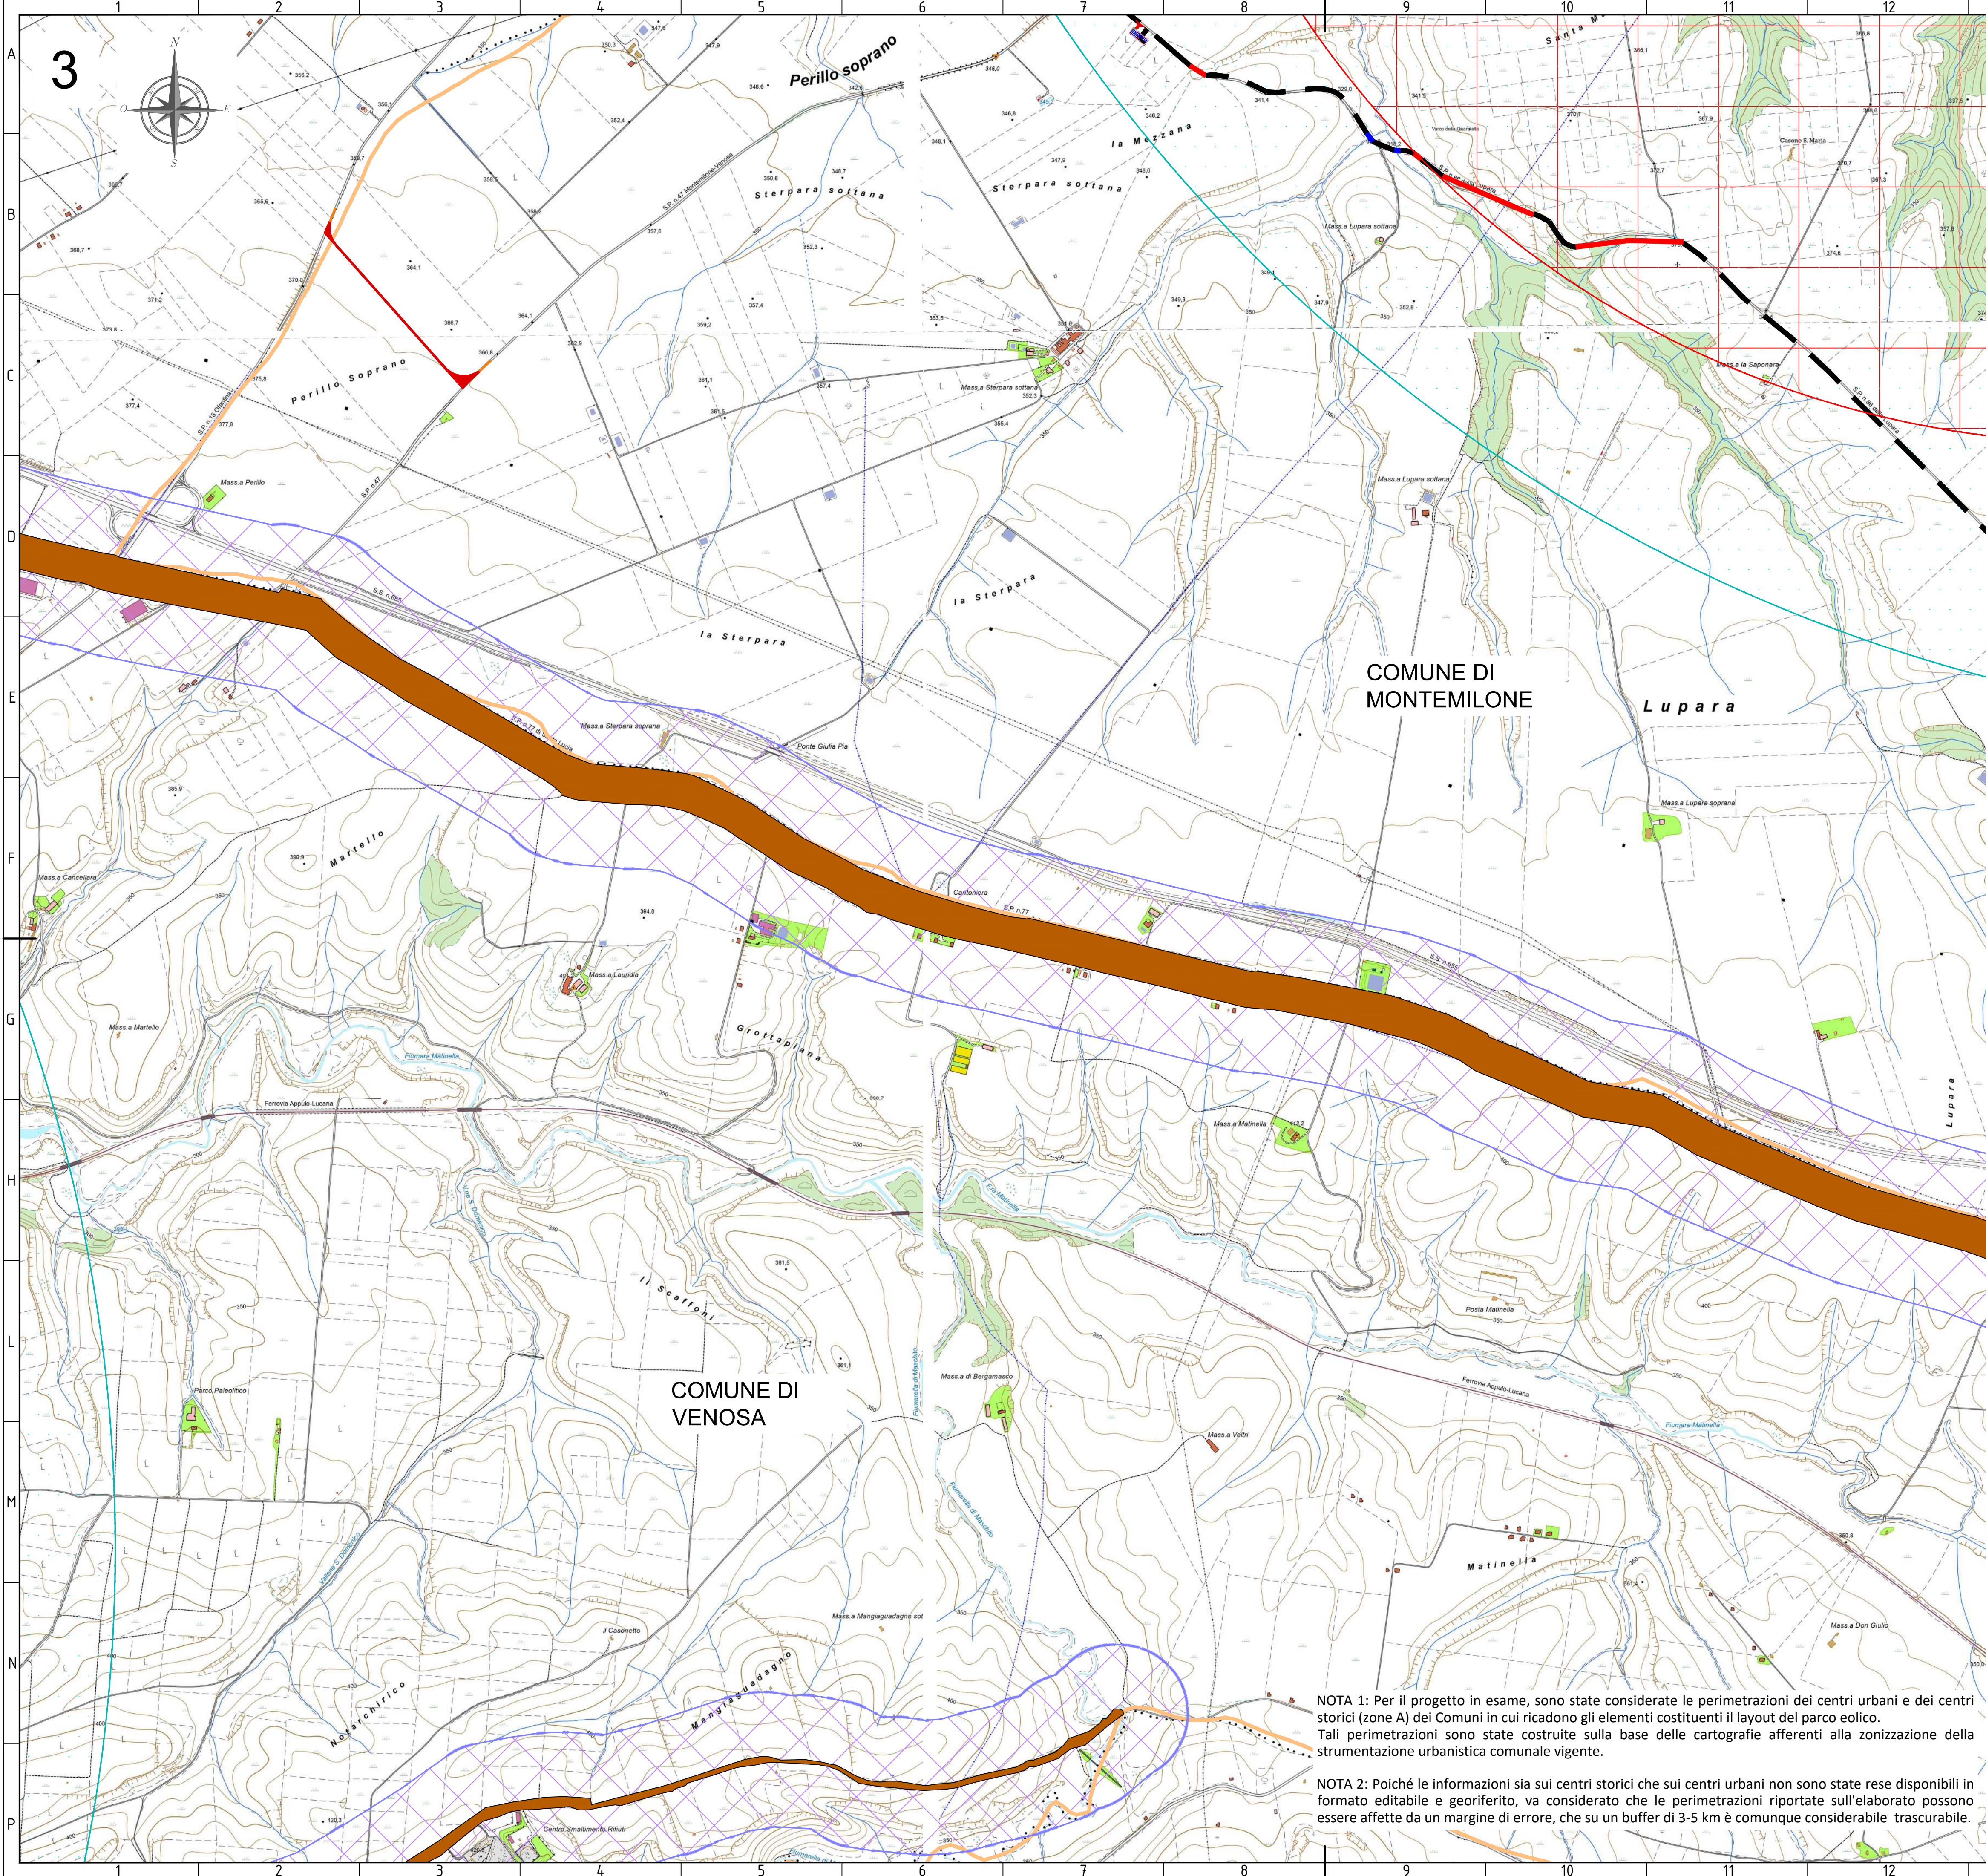

LEGENDA

- Piazzola Aerogeneratore
- Fondazione e sorvolo
- Piazzola Definitiva
- Piazzola Temporanea
- Site camp e deposito
- SE Spinazzola
- SE 36/380 kV
- Cabina di Raccolta
- Viabilità di nuova realizzazione
- Viabilità esistente da adeguare
- Cavidotto di Connessione
- Staffaggio a ponte del cavidotto
- TOC
- Confini comunali

AREE SOTTOPOSTE A TUTELA DEL PAESAGGIO DEL PATRIMONIO STORICO, ARTISTICO E ARCHEOLOGICO



- Centri urbani (non idonee *PIEAR* e *LR 54/2015*)
- Centri storici (Zone A ai sensi del DM 1444/1968) (non idonee *LR 54/2015*)
- Tratturi (art. 142 c. 1 lett. m D. Lgs. 42/2004) (non idonee *LR 54/2015*)
- Buffer 3000 m da Centri Urbani (non idonee *LR 54/2015*)
- Buffer 5000 m da Centri Storici (non idonee *LR 54/2015*)
- Buffer 200 m da Tratturi (non idonee *LR 54/2015*)

FONTE: <http://rsdi.regione.basilicata.it/>
Sistema di Riferimento: UTM-WGS84, FUSO 33N

DO	14/02/2024	PRIMA EMISSIONE	C.CAPITANIO	A.SERGI																
REV. N.	DATA	DESCRIZIONE	PREPARATO	APPROVATO																
Rev.	Date	Description	Prepared	Approved																
DIRETTORE TECNICO / Technical Director		TIMBRO E FIRMA DIRETTORE TECNICO / Technical Director Sign and Stamp																		
ING. ANTONIO SERGI																				
NOME D'ARCHIVIO / FILE NAME		SCS.DES.D.AMB.ITA.W.5681.013.00	DATA / Date	14/02/2024																
FORMATO DEL DISEGNO / Drawing Format		SCALA DEL DISEGNO / Drawing scale	NUMERO FOGLIO DEL DISEGNO / Drawing sheet																	
A1		1:10.000	3 di/of 4																	
SOGGETTO PROPONENTE / Proponent		IMPIANTO EOLICO MONTEMILONE																		
SCS ENLIN S.r.l. Sede Legale: Via F.lli Anselmi, 10 72017 Ostuni (BR) P. IVA 02703830745		SCOPO DOCUMENTO / Utilization Scope																		
PROGETTISTA / Technical Advisor		ITER AUTORIZZATIVO																		
INGENIERIA		A.17.3.4 - AREE NON IDONEE PEAR E LR 54/2015 - CENTRI URBANI, CENTRI STORICI, TRATTURI																		
PROGETTO / Project		CODICE SCS / SCS Code																		
IMPIANTO EOLICO MONTEMILONE		COMPANY	PURPOSE	TYPE	DISCIPLINE	COUNTRY	TEC.	PLANT	PROGRESSIVE	REVISION										
		SCS	DES	D	A	M	B	I	T	A	W	5	6	8	1	0	1	3	0	0

NOTA 1: Per il progetto in esame, sono state considerate le perimetrazioni dei centri urbani e dei centri storici (zone A) dei Comuni in cui ricadono gli elementi costituenti il layout del parco eolico. Tali perimetrazioni sono state costruite sulla base delle cartografie afferenti alla zonizzazione della strumentazione urbanistica comunale vigente.

NOTA 2: Poiché le informazioni sia sui centri storici che sui centri urbani non sono state rese disponibili in formato editabile e georiferito, va considerato che le perimetrazioni riportate sull'elaborato possono essere affette da un margine di errore, che su un buffer di 3-5 km è comunque considerabile trascurabile.

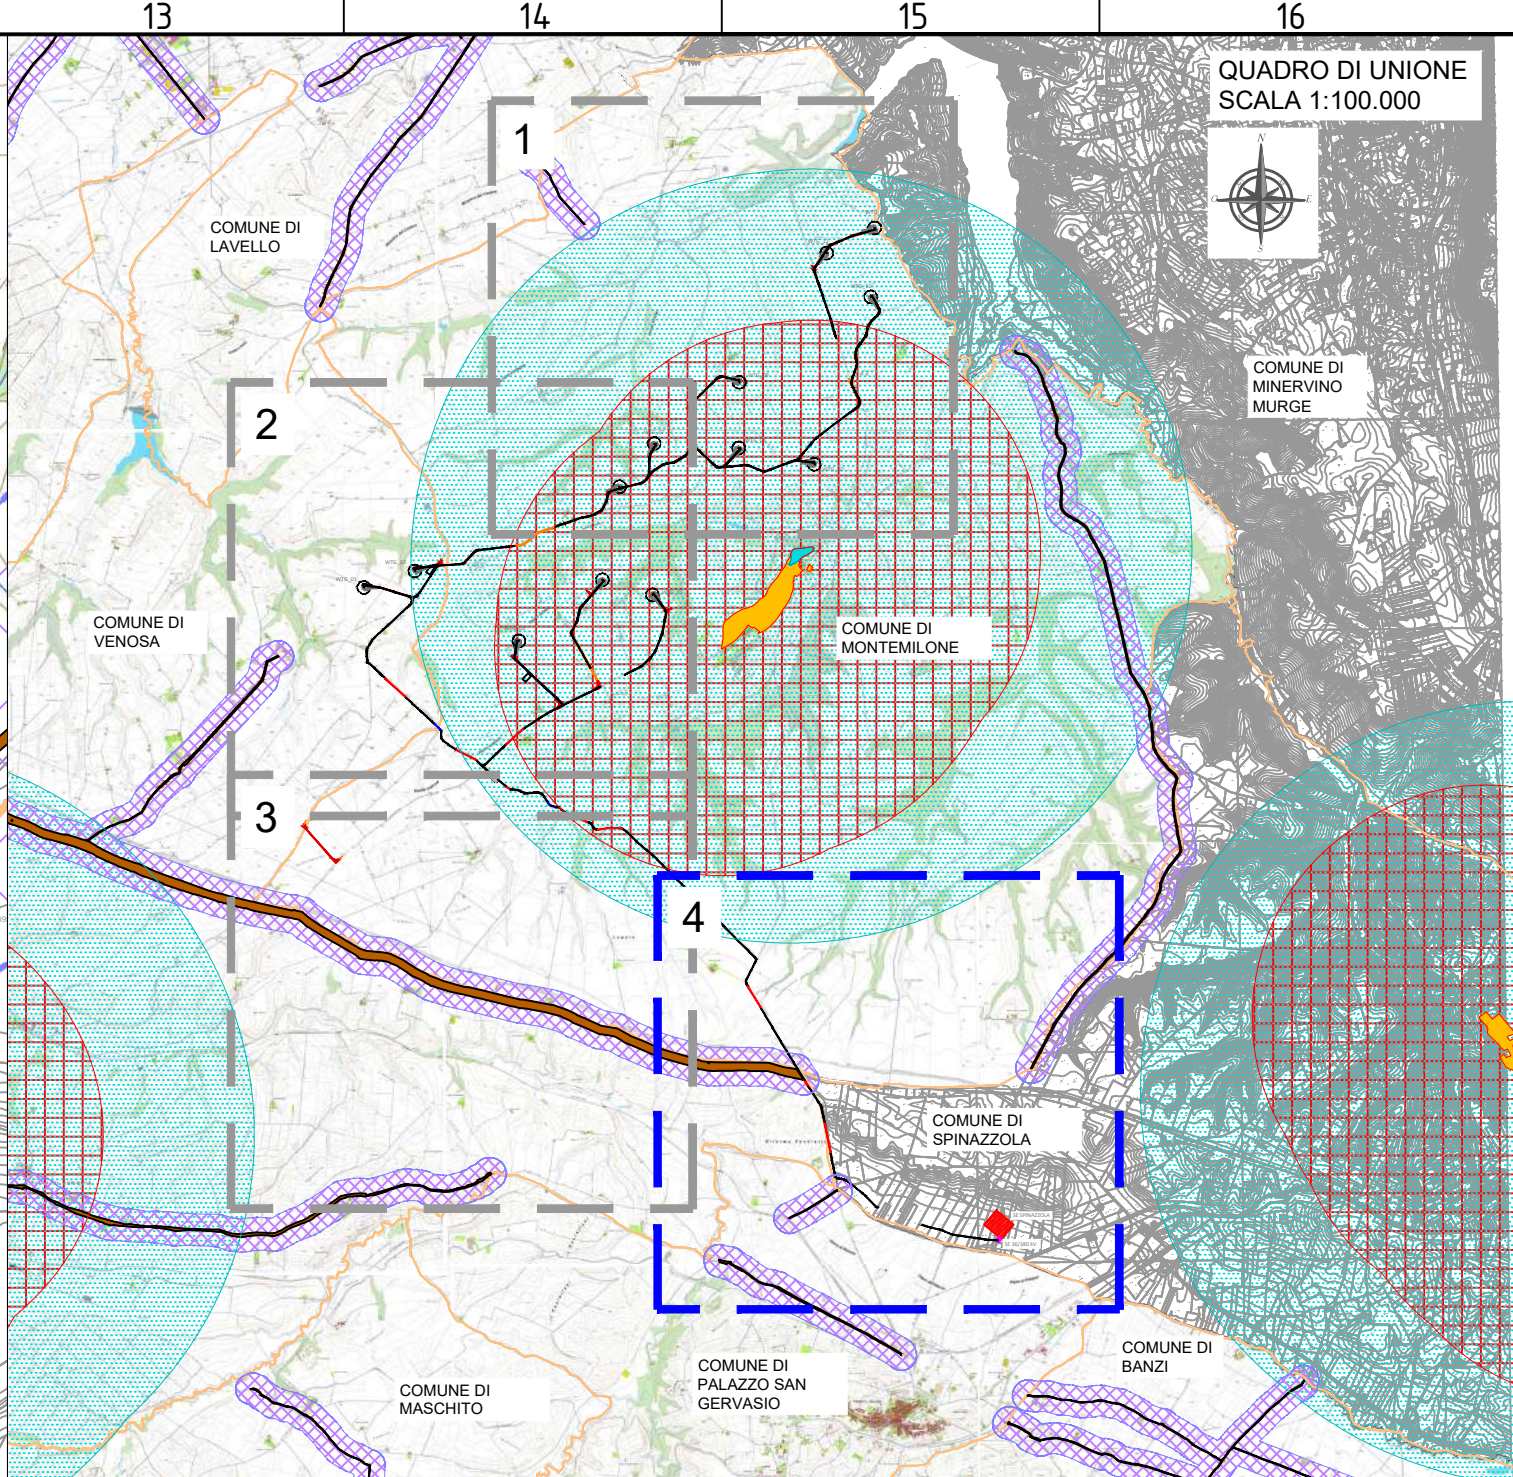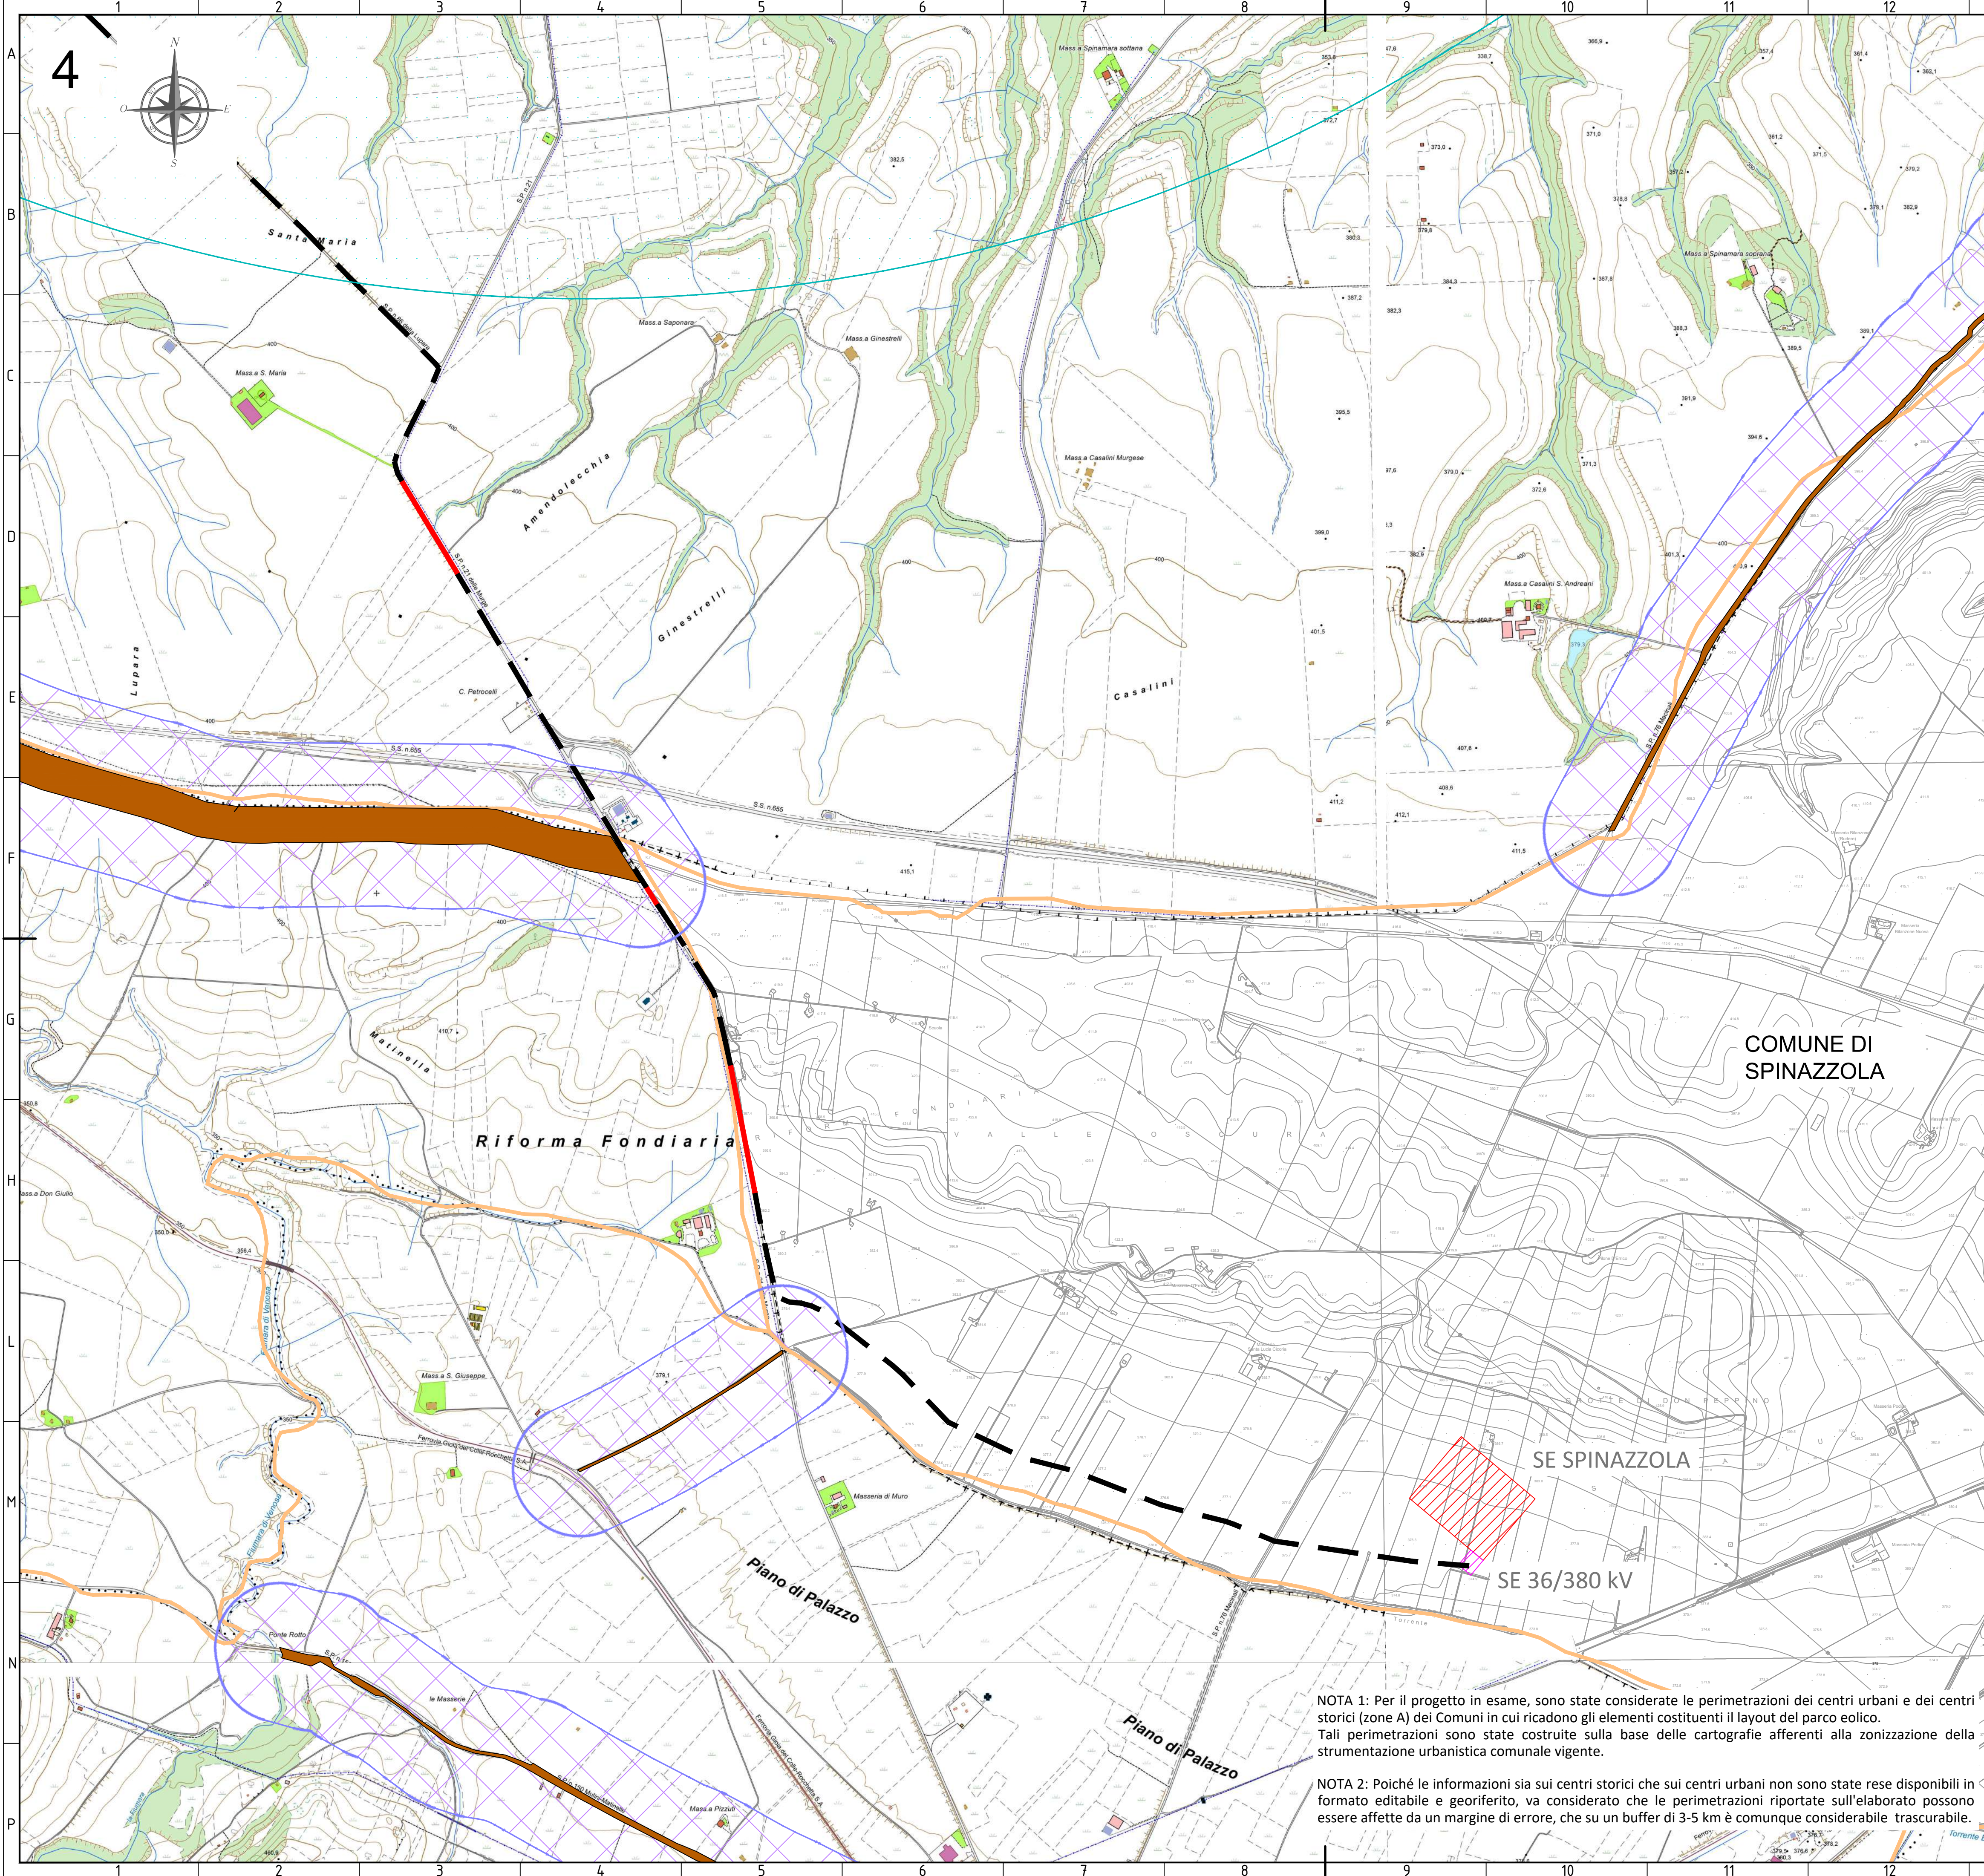

LEGENDA

- Piazzola Aerogeneratore
- Fondazione e sorvolo
- Piazzola Definitiva
- Piazzola Temporanea
- Site camp e deposito
- SE Spinazzola
- SE 36/380 kV
- Cabina di Raccolta
- Viabilità di nuova realizzazione
- Viabilità esistente da adeguare
- Cavidotto di Connessione
- Staffaggio a ponte del cavidotto
- TOC
- Confini comunali

AREE SOTTOPOSTE A TUTELA DEL PAESAGGIO DEL PATRIMONIO STORICO, ARTISTICO E ARCHEOLOGICO

- Centri urbani (non idonee PEAR e LR 54/2015)
- Centri storici (Zone A ai sensi del DM 1444/1968) (non idonee LR 54/2015)
- Tratturi (art. 142 c. 1 lett. m D. Lgs. 42/2004) (non idonee LR 54/2015)
- Buffer 3000 m da Centri Urbani (non idonee LR 54/2015)
- Buffer 5000 m da Centri Storici (non idonee LR 54/2015)
- Buffer 200 m da Tratturi (non idonee LR 54/2015)

FONTE: <http://rsdi.regione.basilicata.it/>
Sistema di Riferimento: UTM-WGS84, FUSO 33N

00	14/02/2024	PRIMA EMISSIONE	C.CAPITANIO	A.SERGI
REV. N.	DATA	DESCRIZIONE	PREPARATO	APPROVATO
Rev.	Date	Description	Prepared	Approved
DIRETTORE TECNICO / Technical Director		TIMBRO E FIRMA DIRETTORE TECNICO / Technical Director Sign and Stamp		
ING. ANTONIO SERGI				
NOME D'ARCHIVIO / FILE NAME		DATA / Date		
SCS.DES.D.AMB.ITA.W.5681.013.00		14/02/2024		
FORMATO DEL DISEGNO / Drawing Format		SCALA DEL DISEGNO / Drawing scale	NUMERO FOGLIO DEL DISEGNO / Drawing sheet	
A1		1:10.000	4 di/of 4	
SOGGETTO PROPONENTE / Proponent		PROGETTO / Project		
SCS ENLIN S.r.l. Sede Legale: 10 Via F.lli. Nitti, 10 72017 Ostuni (BR) P. IVA 02703830745		IMPIANTO EOLICO MONTEMILONE		
PROGETTISTA / Technical Advisor		SCOPO DOCUMENTO / Utilization Scope		
INGENIERIA		ITER AUTORIZZATIVO		
PROGETTO / Project		TITOLO / Title		
IMPIANTO EOLICO MONTEMILONE		A.17.3.4 - AREE NON IDONEE PEAR E LR 54/2015 - CENTRI URBANI, CENTRI STORICI, TRATTURI		
CODICE SCS / SCS Code				
COMPANY	PURPOSE	TYPE	DISCIPLINE	COUNTRY
SCS	DES	D	A	M
		B	I	T
		A	W	5
		6	8	1
		0	1	3
		0	0	0

NOTA 1: Per il progetto in esame, sono state considerate le perimetrazioni dei centri urbani e dei centri storici (zone A) dei Comuni in cui ricadono gli elementi costituenti il layout del parco eolico. Tali perimetrazioni sono state costruite sulla base delle cartografie afferenti alla zonizzazione della strumentazione urbanistica comunale vigente.

NOTA 2: Poiché le informazioni sia sui centri storici che sui centri urbani non sono state rese disponibili in formato editabile e georiferito, va considerato che le perimetrazioni riportate sull'elaborato possono essere affette da un margine di errore, che su un buffer di 3-5 km è comunque considerabile trascurabile.