


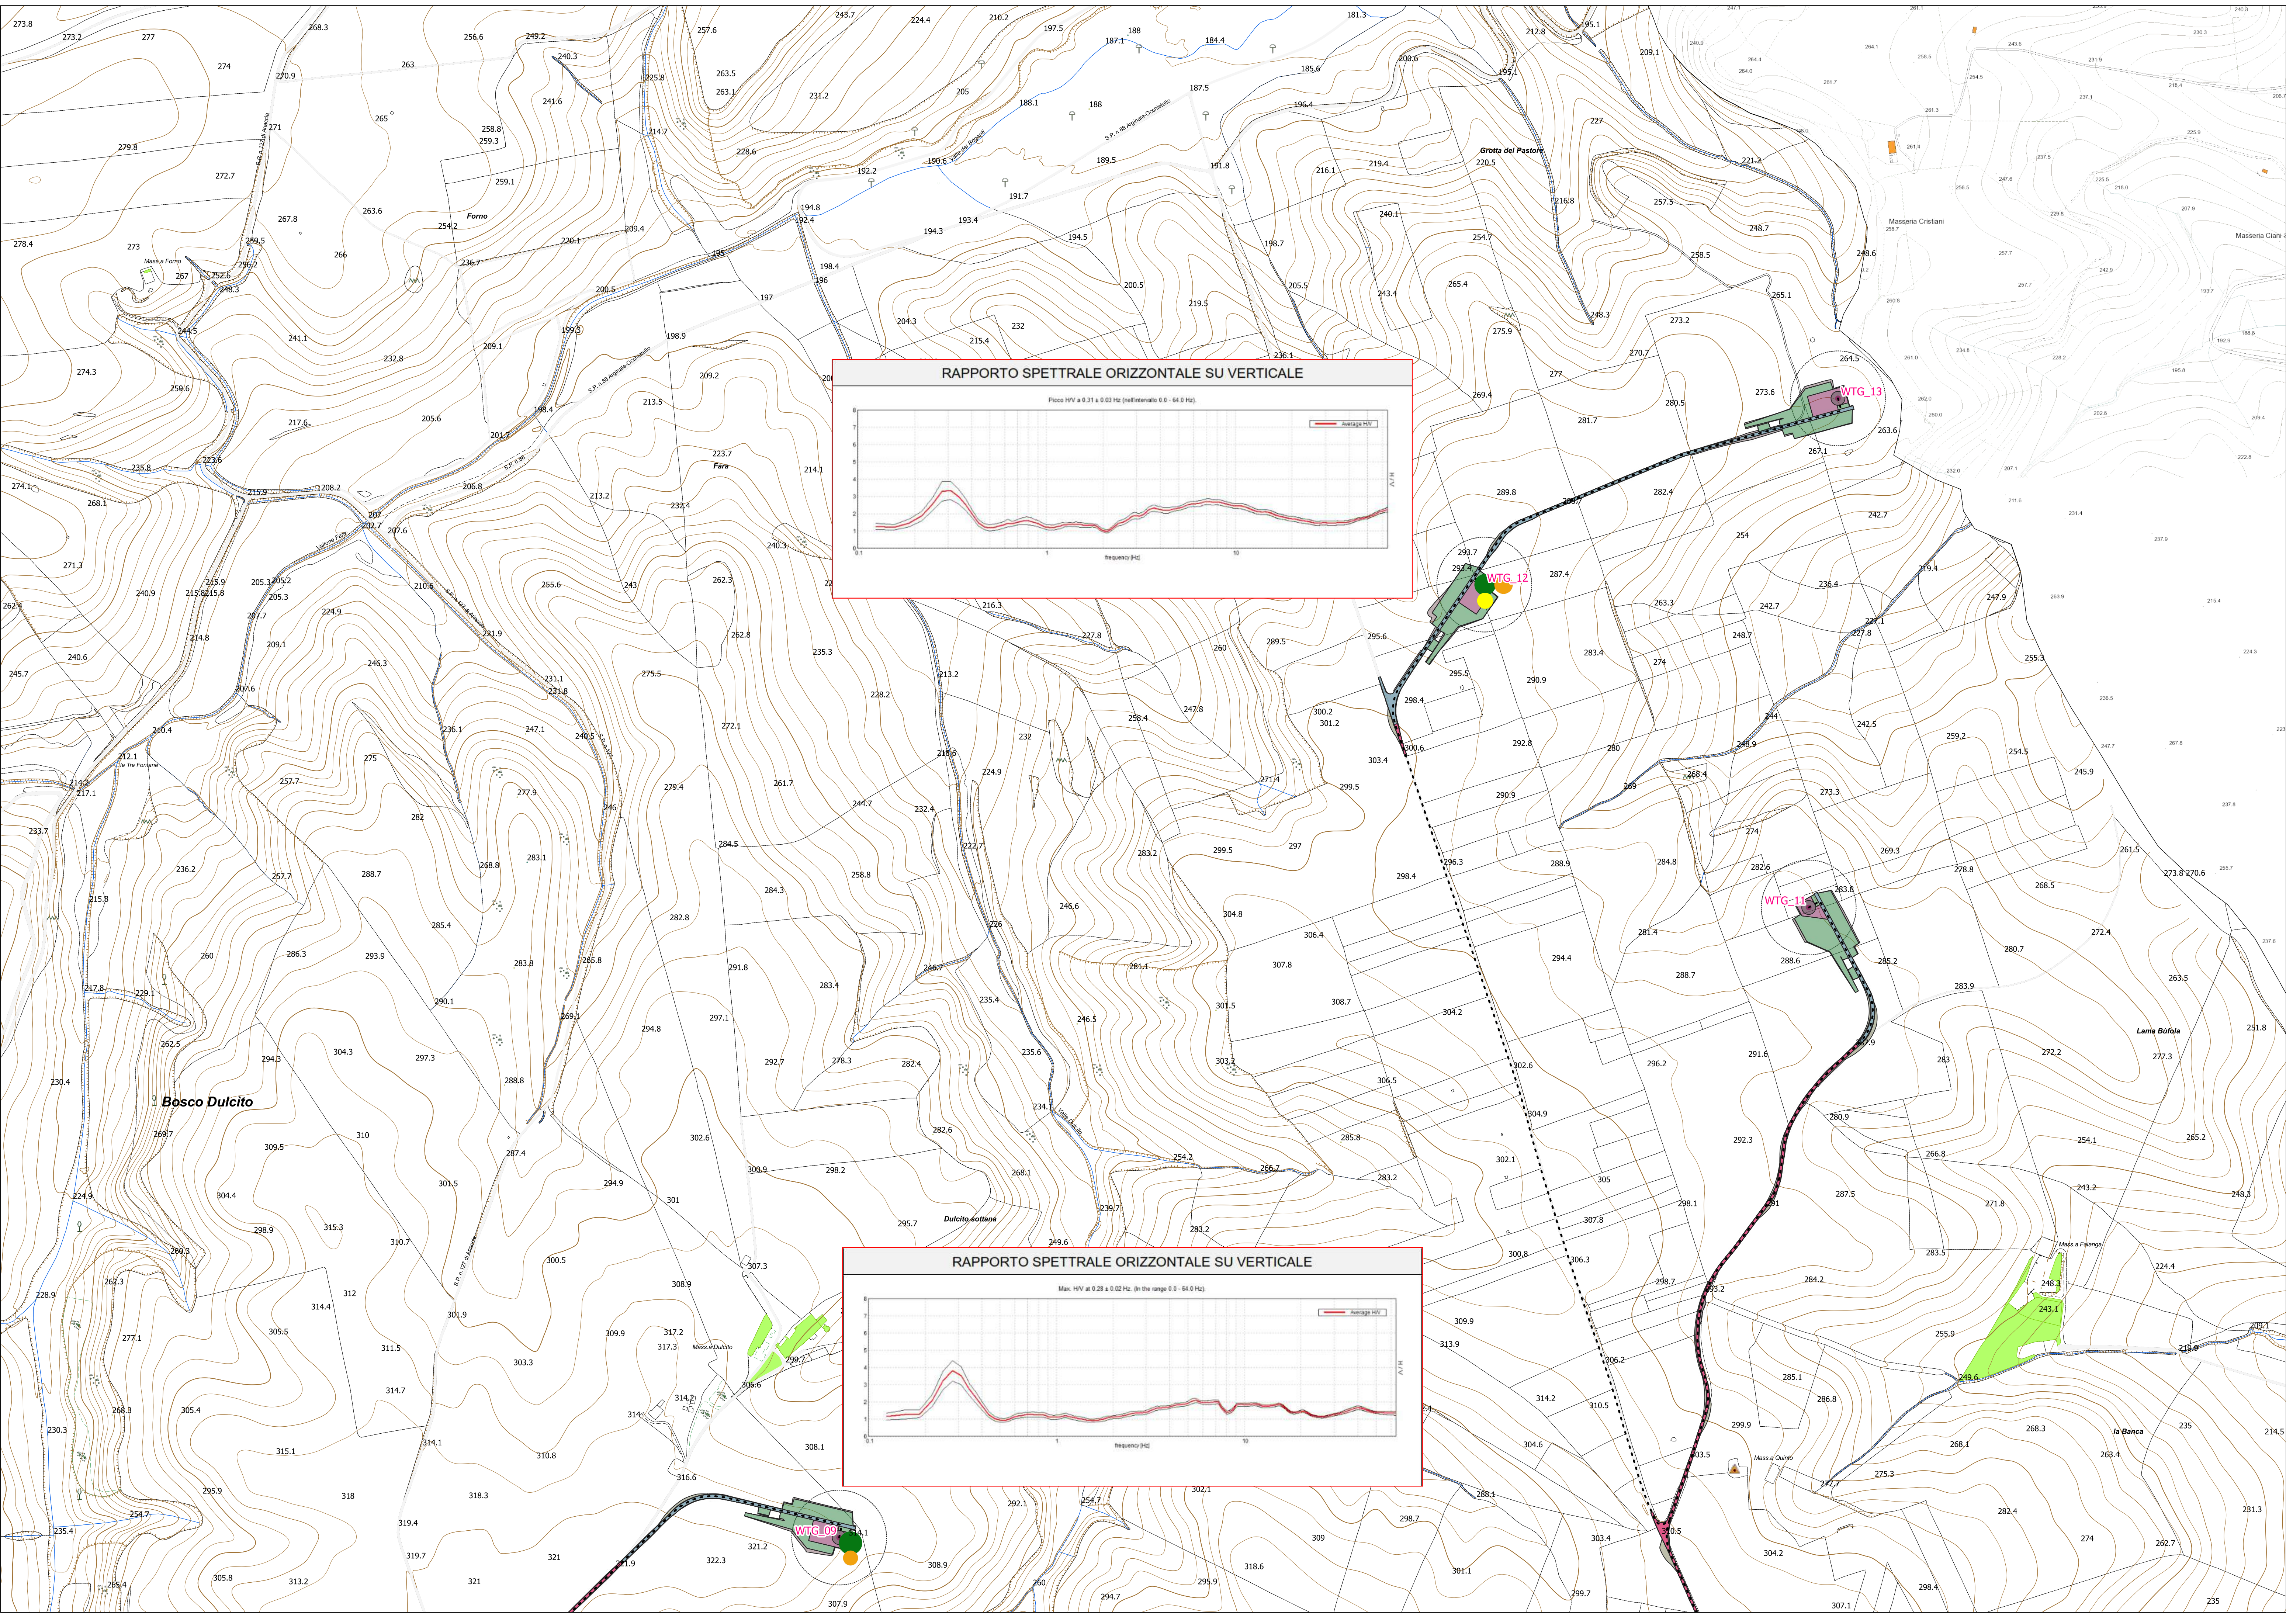

00	29/03/2024	PRIMA EMISSIONE	W. MICCOLIS	W. MICCOLIS
REV. N.	DATA	DESCRIZIONE	Preparato	Approvato
DIRETTORE TECNICO: ING. ANTONIO SERGI			Timbro e Firma	
0 150 300 m			Numero del Foglio	
Scala			1 di 2	
Soggetto Proponente: SCS ENLIN S.r.l. Sede Legale: Via F.d.o. Ayroldi, 10 72017 Ostuni (BR)			PROGETTO IMPIANTO EOLICO MONTEMILONE	
Progettista:			SCOPO DEL DOCUMENTO ITER AUTORIZZATIVO	
INGEGNERIA			TITOLO A.2.2.1.a - CARTA DELLE FREQUENZE NATURALI DEL TERRENO	

Inquadramento Tavole

Layout di progetto:


- SE 36/380 kV
- Area spazzata
- Sitecamp e Deposito
- Cabina di raccolta
- Staffaggio
- Fondazioni
- Occupazione stradale
- Viabilità da adeguare
- Viabilità nuova
- Piazzola definitiva
- Piazzola temporanea
- SE "Spinazzola"

Frequenza fondamentale f0 [HZ]

- 0 - 0,5
- 0,5 - 1
- 1 - 2,5
- 2,5 - 5
- 5 - 7,5
- 7,5 - 10
- 10 - 15
- 15 - 20

Ampiezza del picco H/V A

- <2
- 2-3
- 3-4
- 4-5
- 5-6
- 6-8
- 8-10

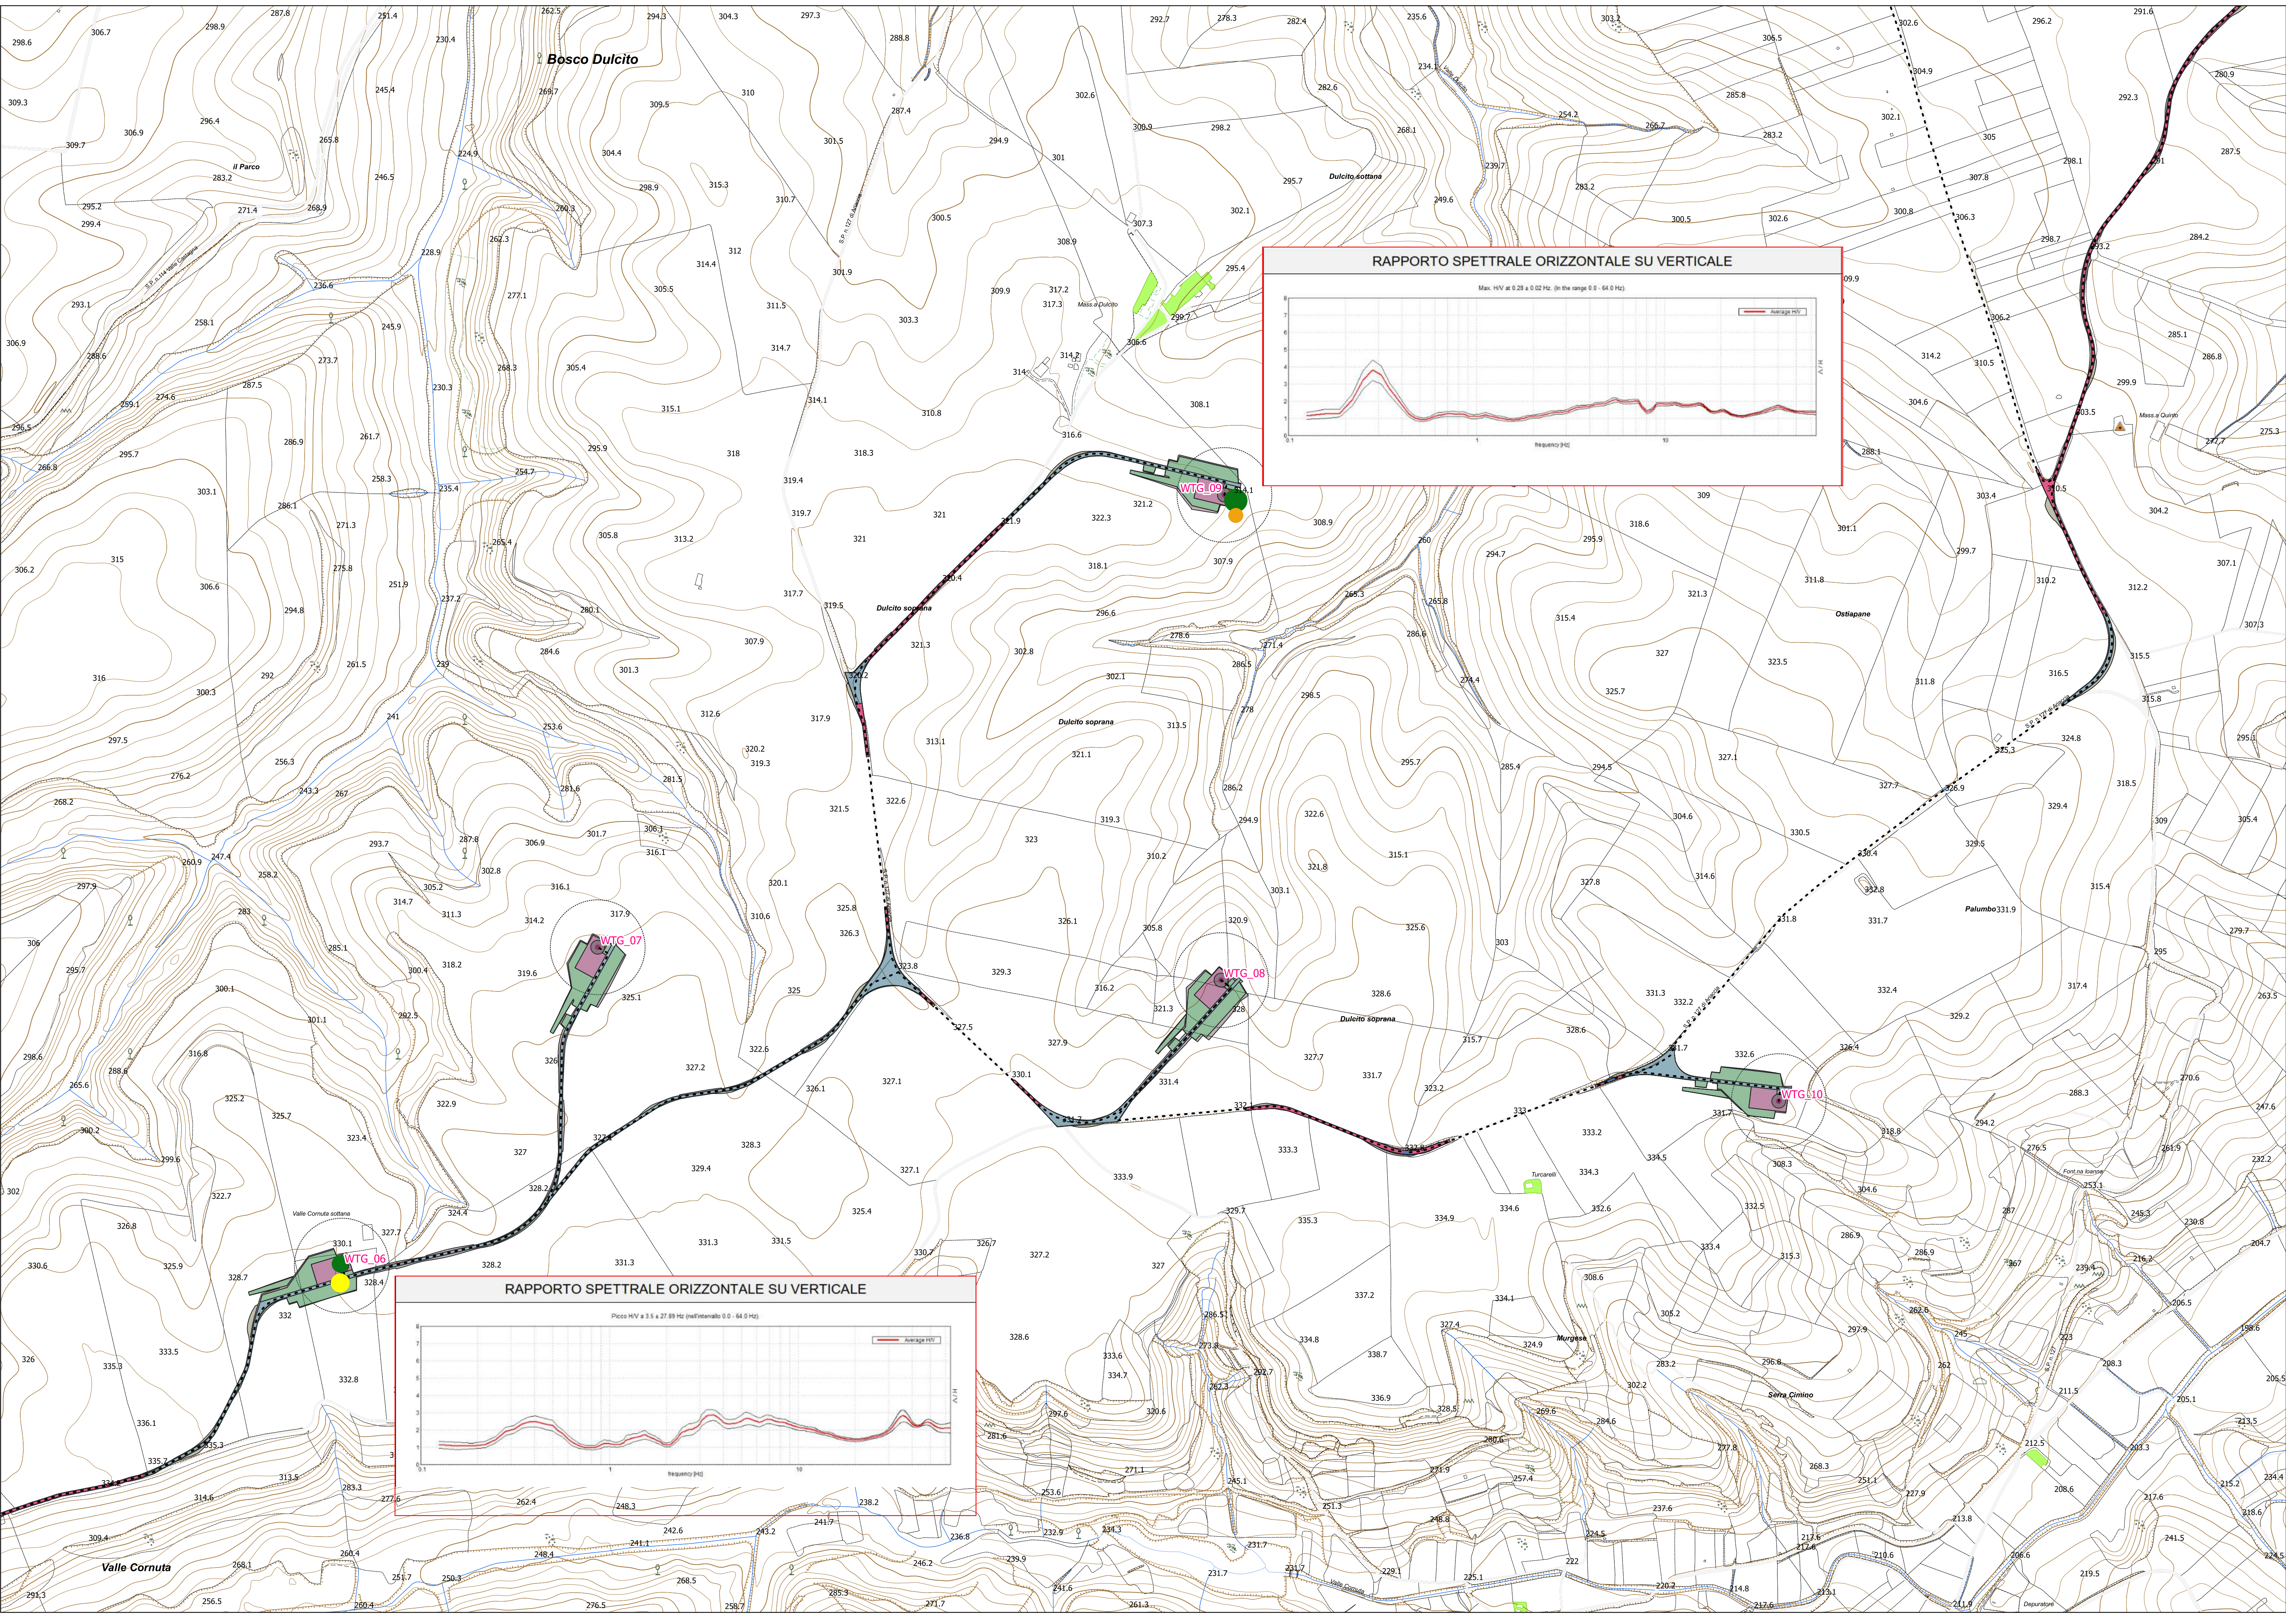

00	29/03/2024	PRIMA EMISSIONE	W. MICCOLIS	W. MICCOLIS
REV. N.	DATA	DESCRIZIONE	Preparato	Approvato
DIRETTORE TECNICO: ING. ANTONIO SERGI			Timbro e Firma	
0 150 300 m			Numero del Foglio	
Scala			2 di 2	
Soggetto Proponente: SCS ENLIN S.r.l. Sede Legale: Via F. de' Ayroldi, 10 72017 Ostuni (BR)			PROGETTO IMPIANTO EOLICO MONTEMILONE	
Progettista:			SCOPO DEL DOCUMENTO ITER AUTORIZZATIVO	
INGEGNERIA			TITOLO A.2.2.1.b - CARTA DELLE FREQUENZE NATURALI DEL TERRENO	

