




**QUADRO D'UNIONE
SCALA 1:25.000**

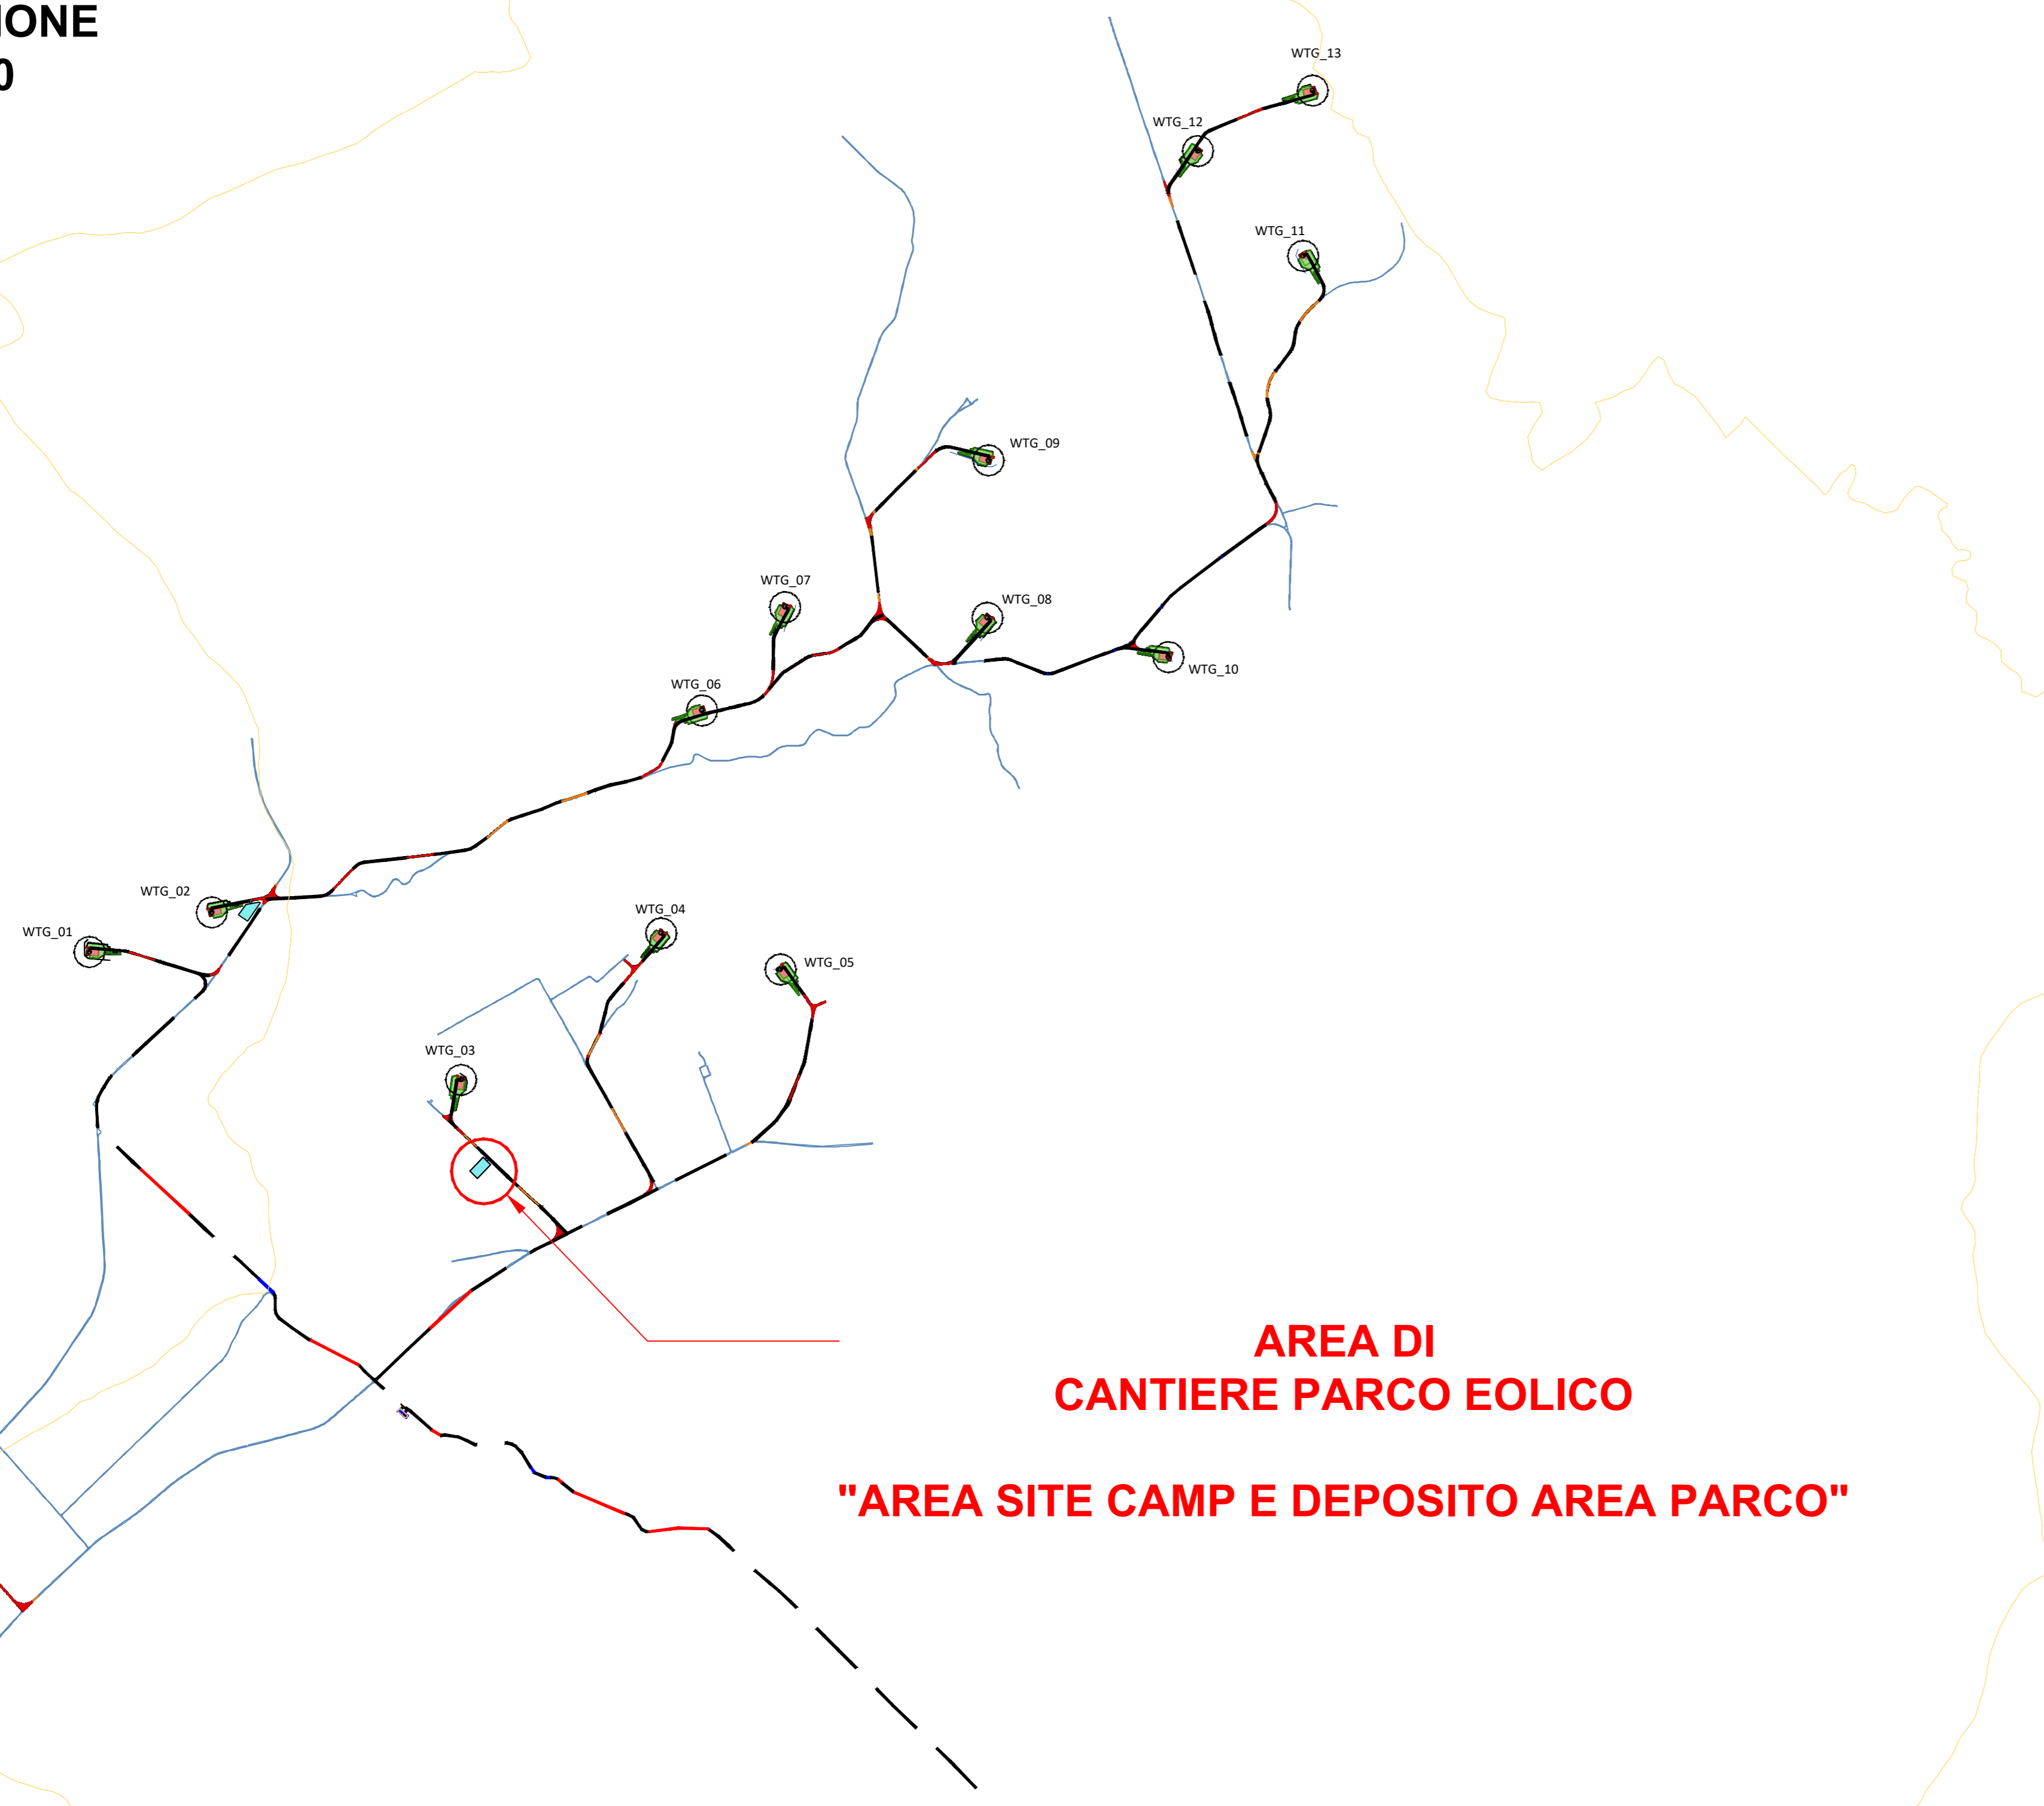

Al termine dei lavori di costruzione dell' impianto eolico l'area di cantiere sarà oggetto di interventi di ripristino vegetazionale, al fine di riportare tale area alle condizioni "Ante Operam".

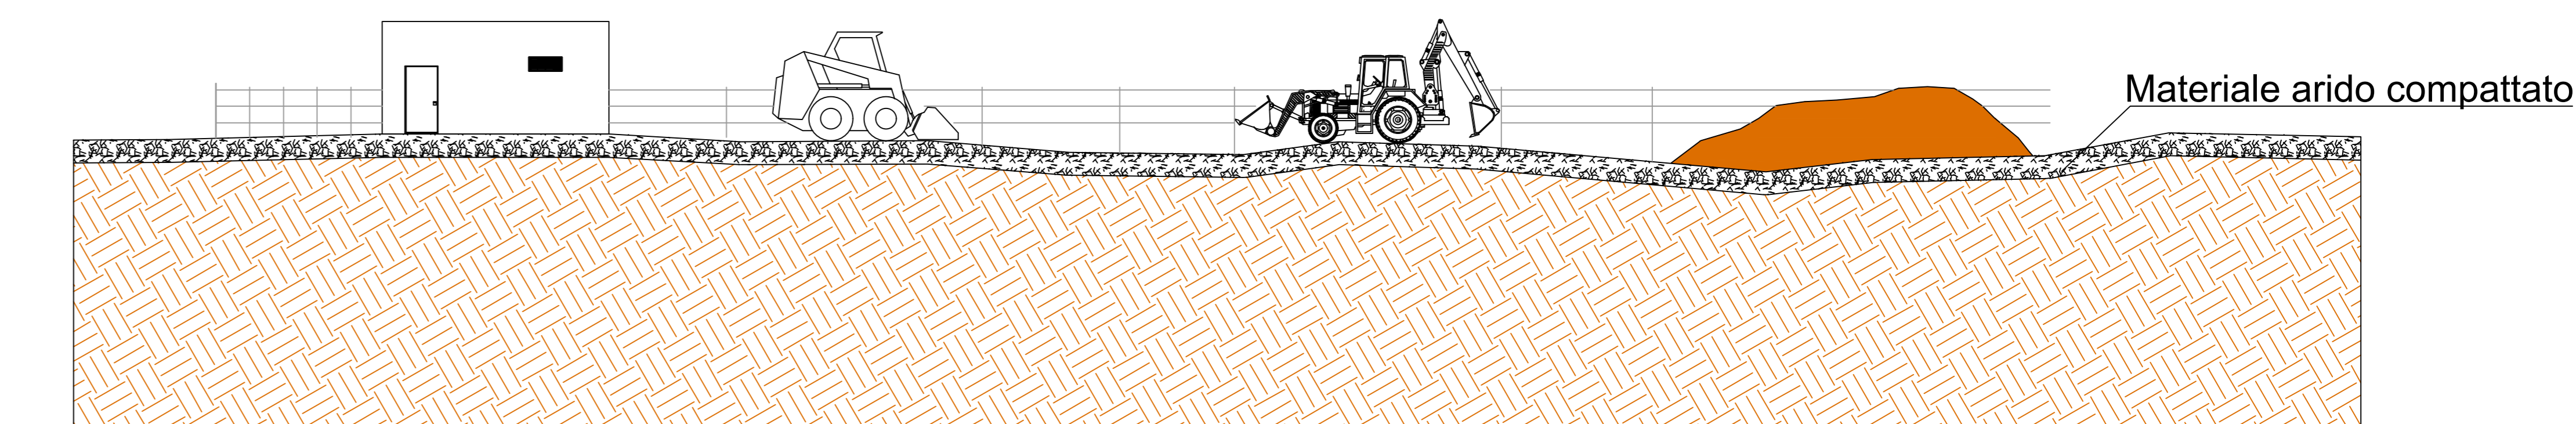


Area di stoccaggio e cantiere in fase di costruzione dell'impianto

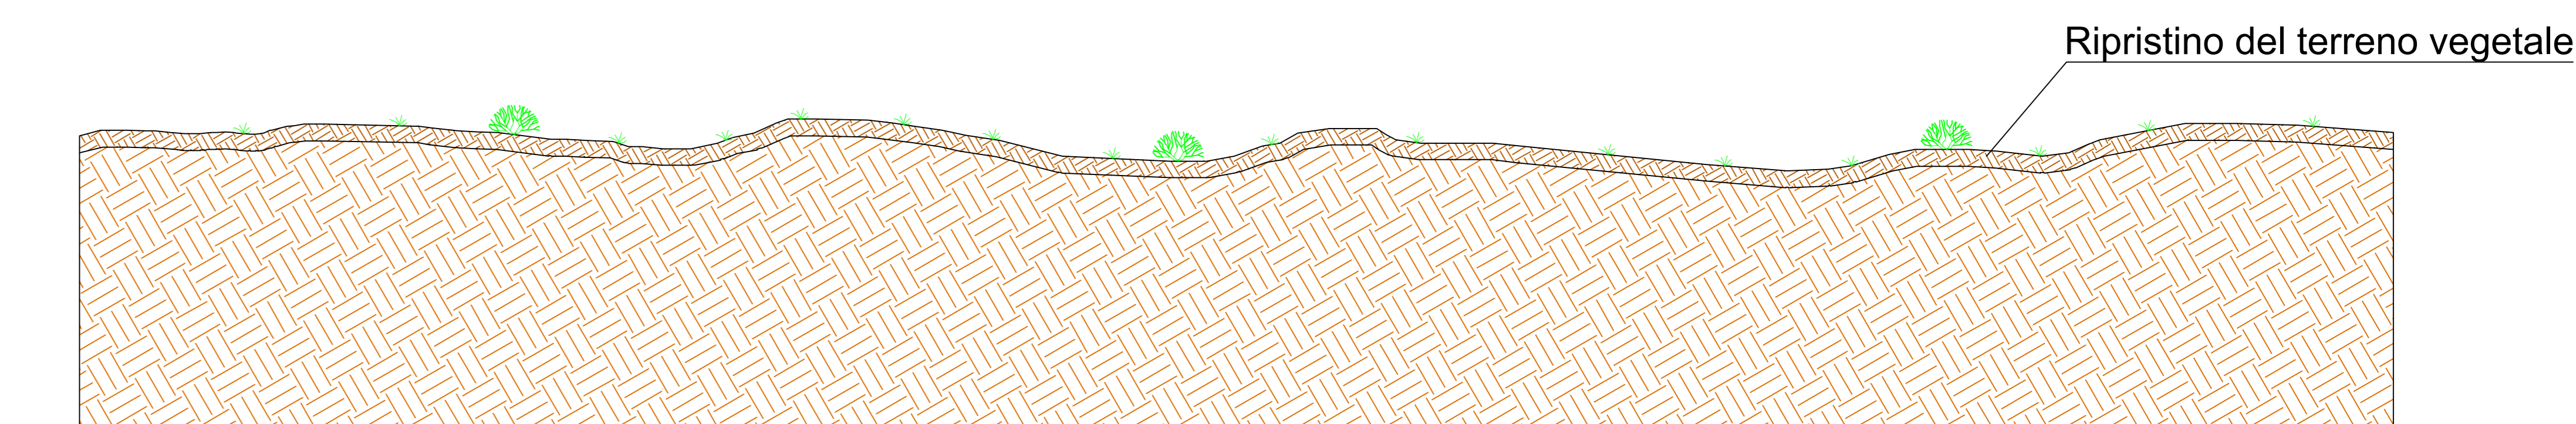


Area di stoccaggio e cantiere dopo il ripristino vegetazionale

**AREE DI STOCCAGGIO E CANTIERE SU ORTOFOTO
SCALA 1:1000**

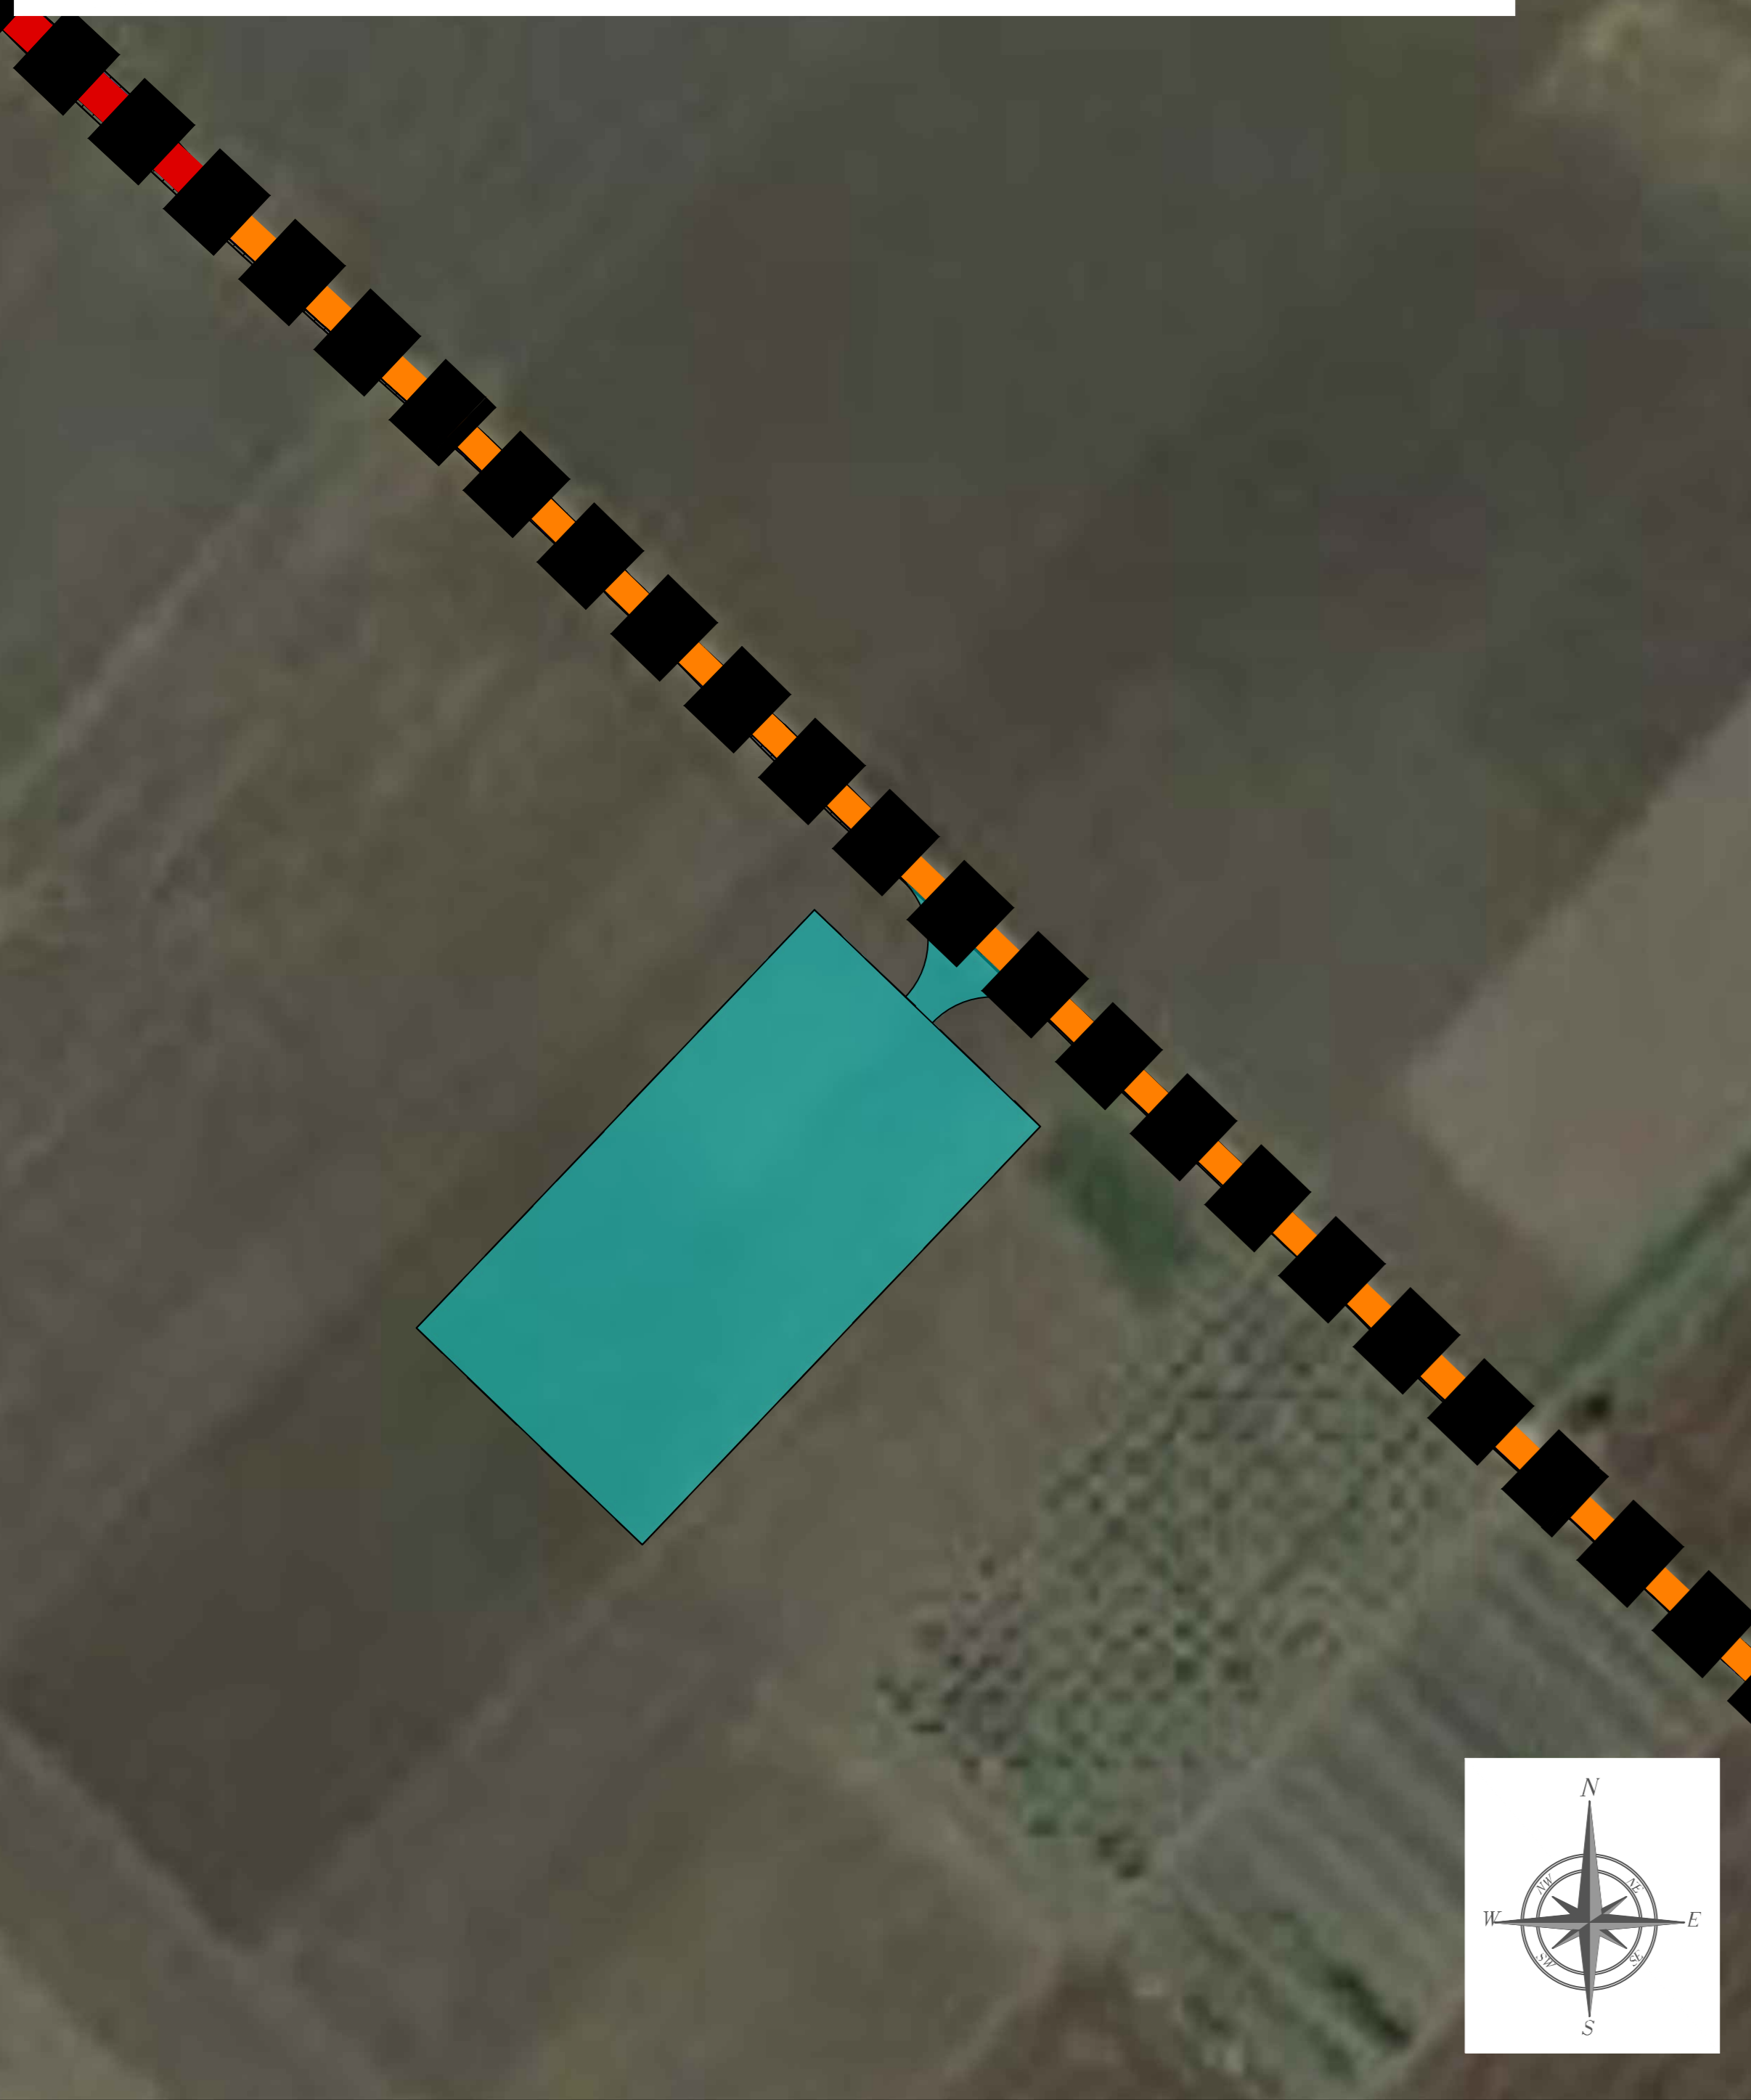


**AREE DI STOCCAGGIO E CANTIERE SU CATASTALE
SCALA 1:2000**

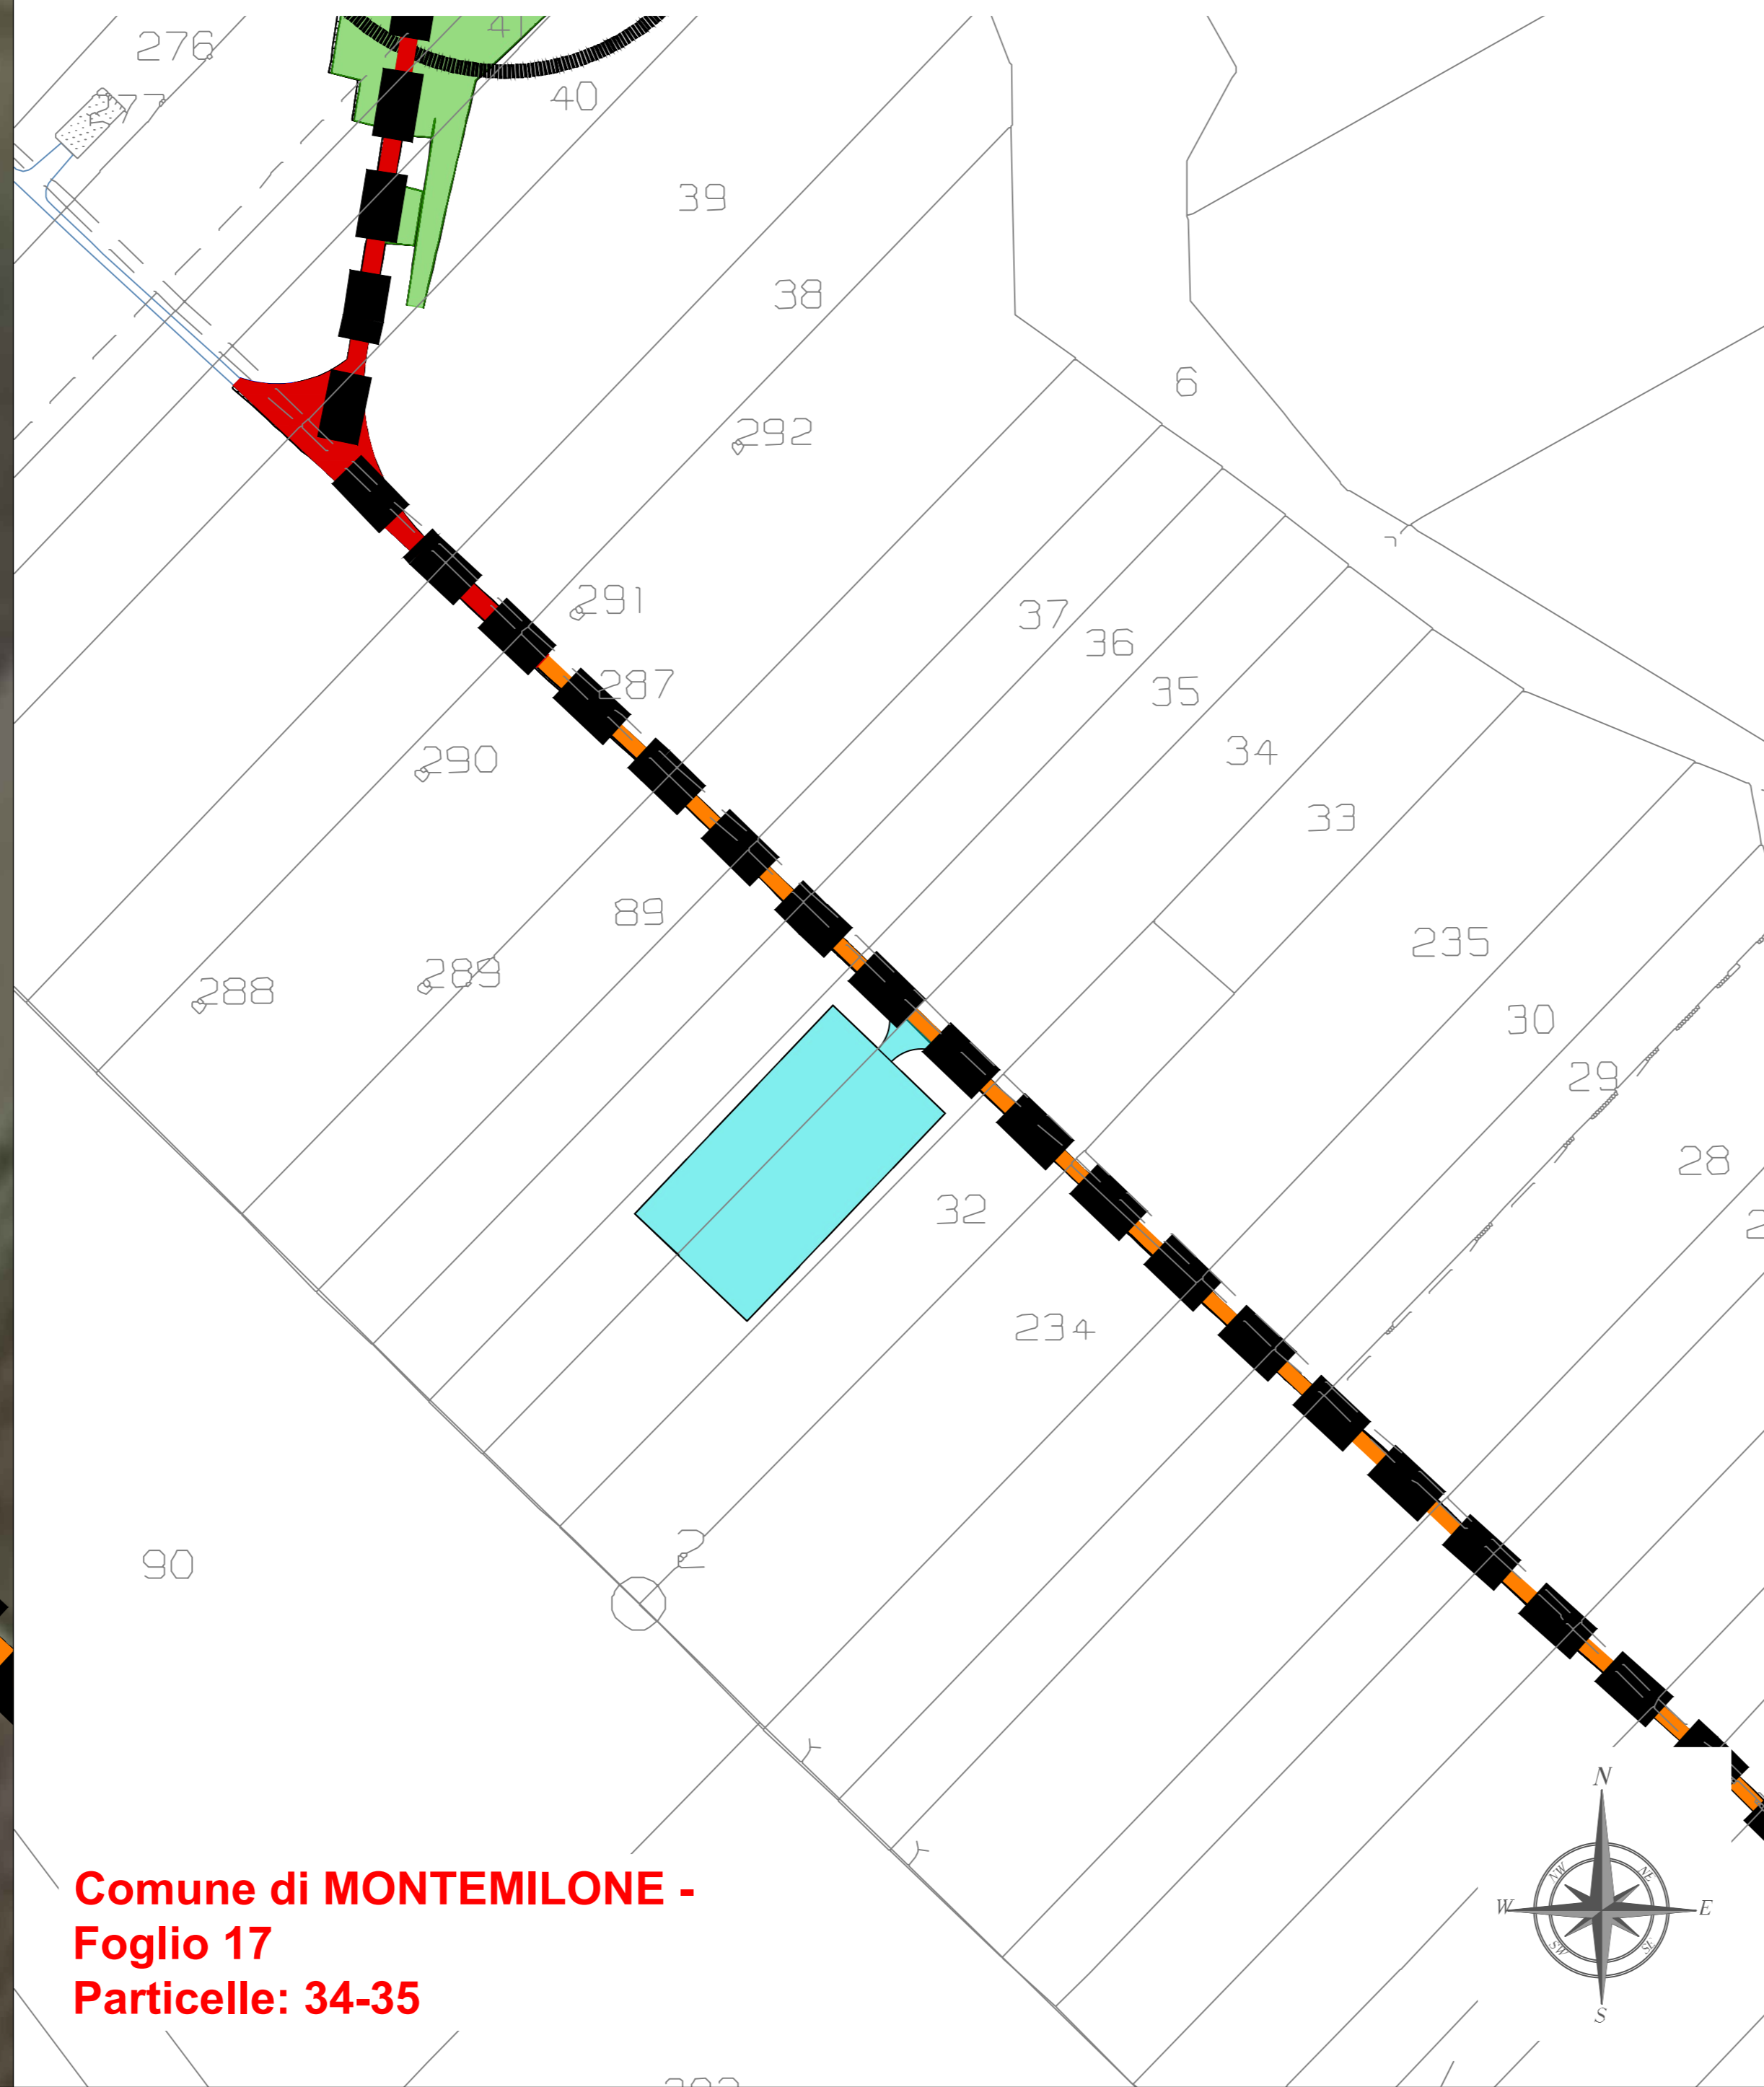

**Comune di MONTEMILONE -
Foglio 17
Particelle: 34-35**

**DIMENSIONI AREA DI CANTIERE
SCALA 1:1000**

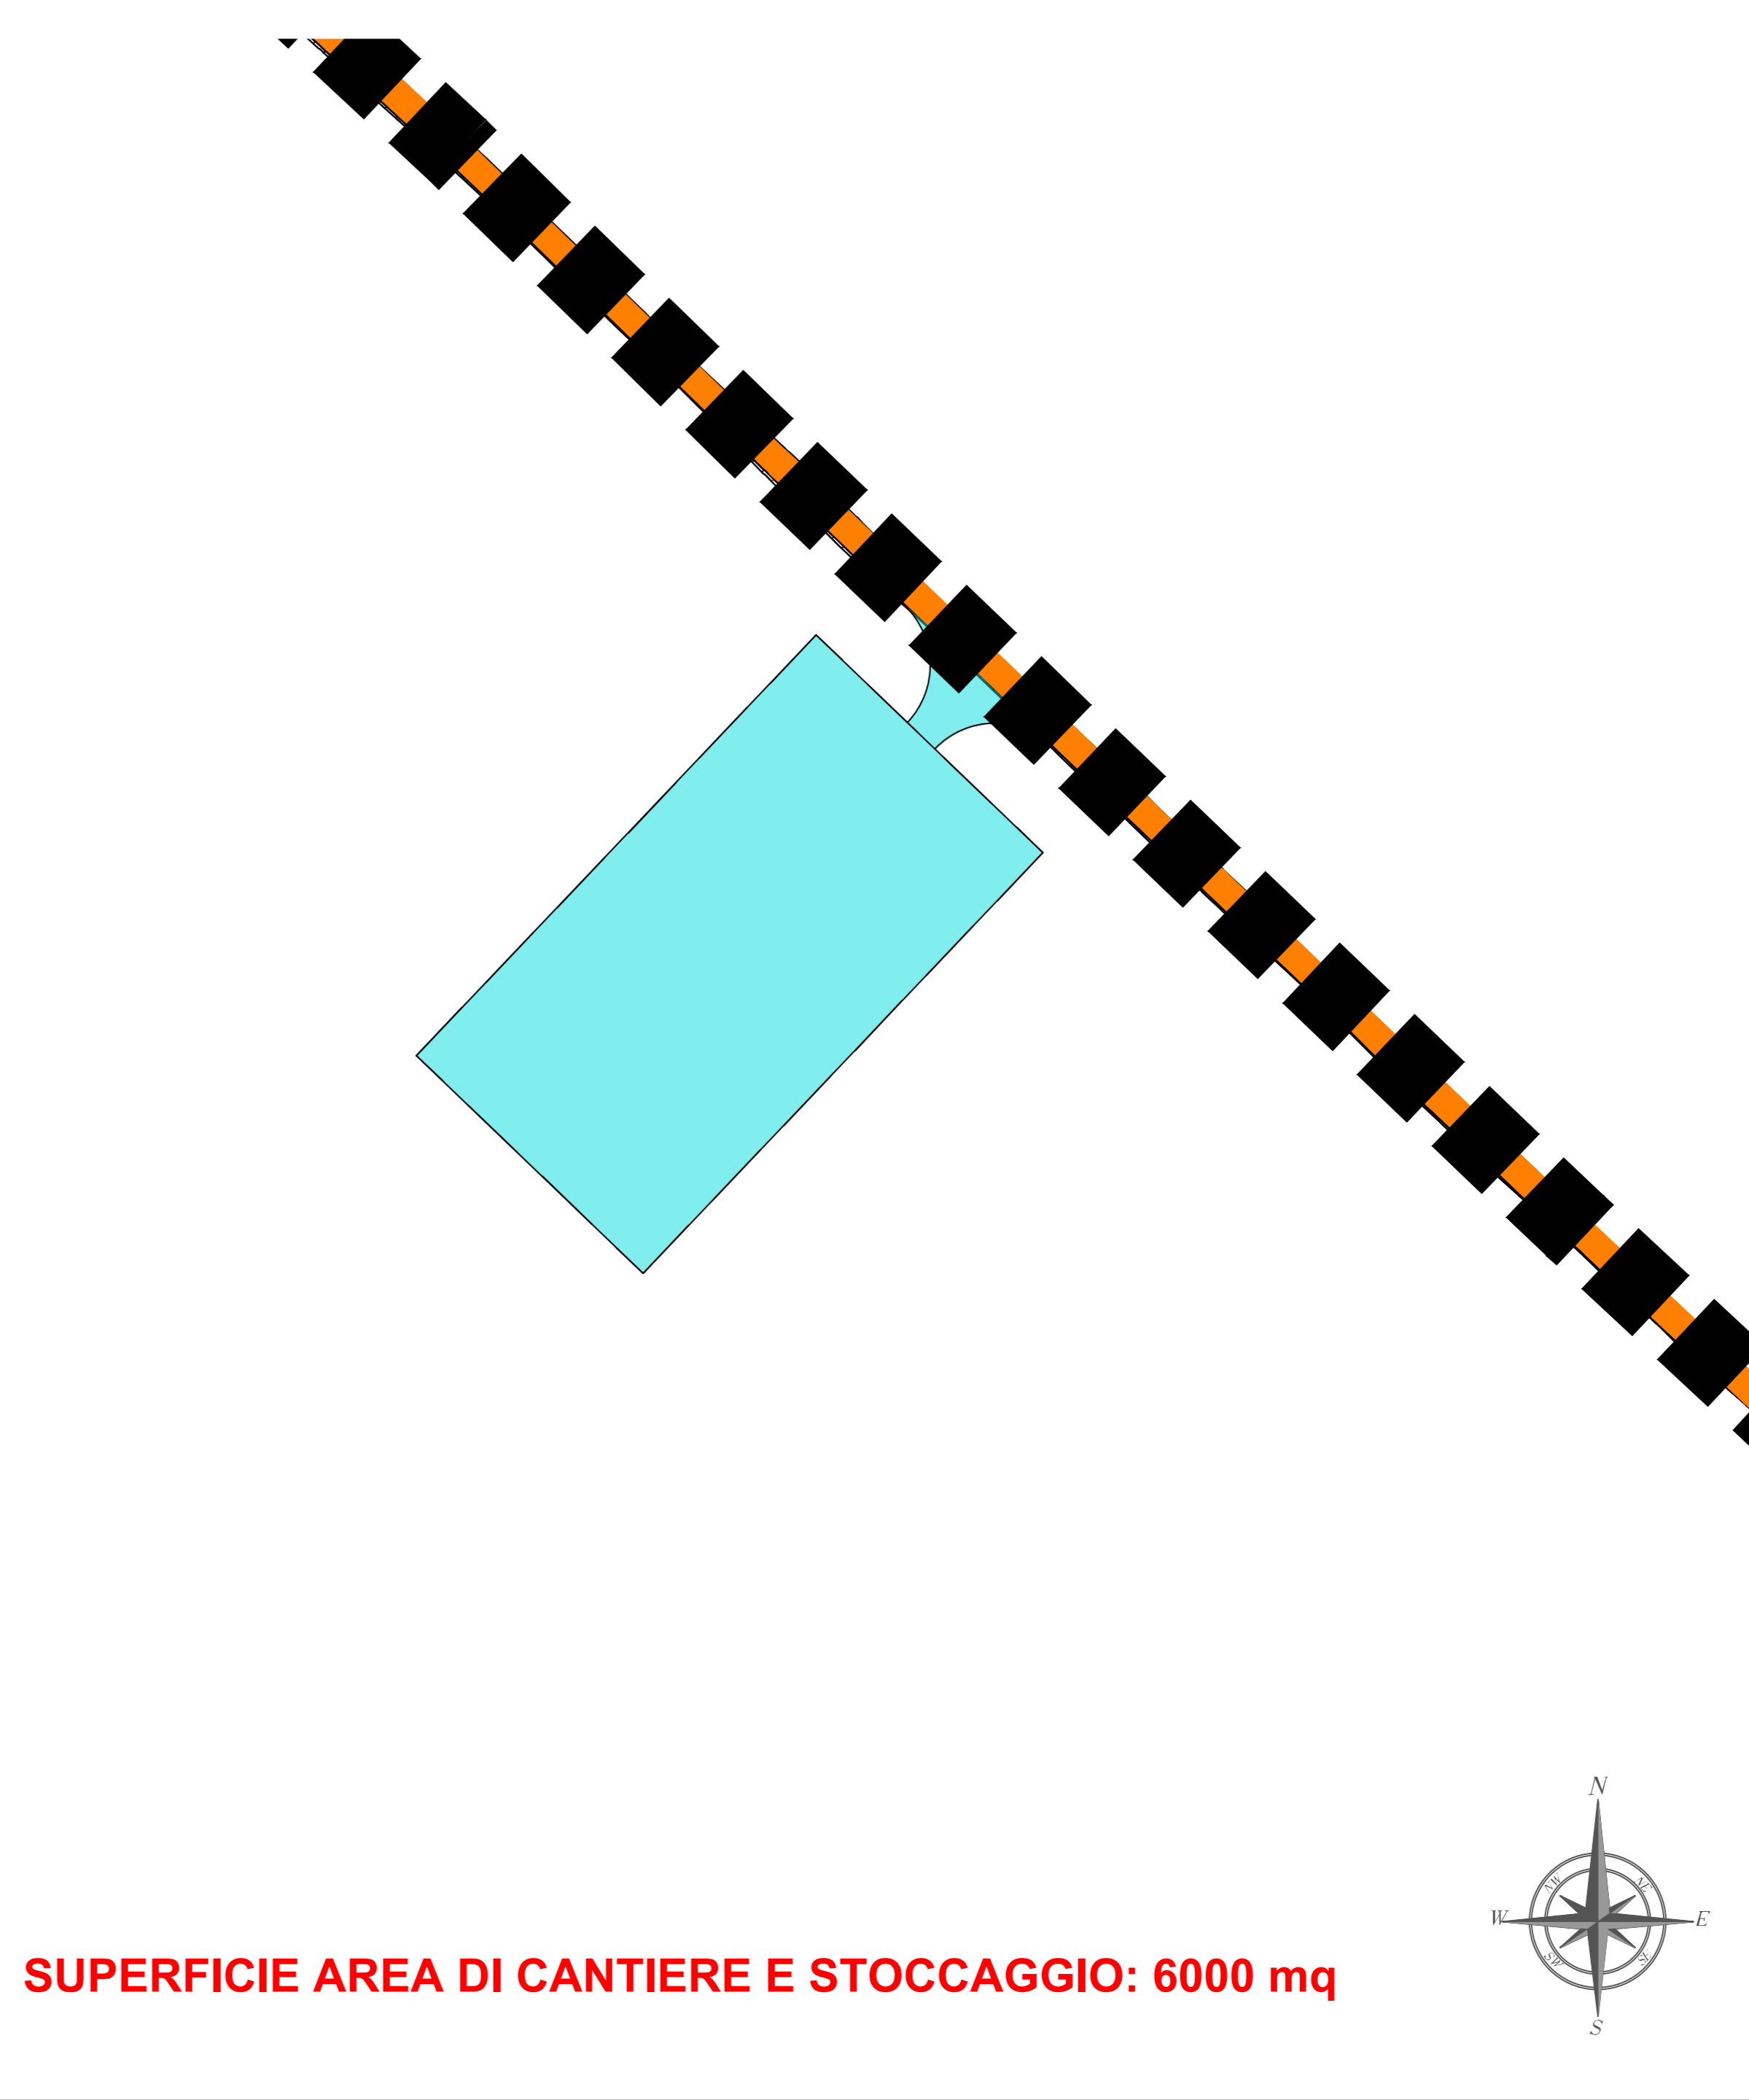

SUPERFICIE AREA DI CANTIERE E STOCCAGGIO: 6000 mq

LEGENDA

- Piazzola Aerogeneratore
- Rilevato
- Scavo
- Fondazione e sorvolo
- Piazzola Definitiva
- Piazzola Temporanea
- Site camp e deposito
- Viabilità di nuova realizzazione
- Viabilità esistente da adeguare
- Viabilità esistente
- Caviddotto di Connessione
- Staffaggio a ponte del caviddotto
- TOC
- Confini Comunali

| | | | | |
|---|---------------------------------|-----------------------------------|---|--------------|
| DO | XX/XX/2023 | PRIMA EMISSIONE | F. SITI | F. DE CASTRO |
| REDAZIONE | DATA | DESCRIZIONE | PREPAREDATO | APPROVATO |
| PROGETTO | ING. ANTONIO SERGI | | | |
| SCHEDE DESCRITTIVE FILE NAME | SCS.DES.D.CIV.ITA.W.5681.017.00 | DATA / DIM | XX/XX/2023 | |
| FORMAZIONE DEL DISEGNO / Drawing Format | A1 | SCALA DEL DISEGNO / Drawing scale | NUMERO FOGLIO DEL DISEGNO / Drawing sheet | |
| DISCIPLINA / Discipline | A1 | SCOPPO DOCUMENTO / Document Scope | 1 | di 1 |
| PROGETTO / Project | IMPIANTO EOLICO MONTEMILONE | | | |
| PRODOTTORE / Producer | ITER AUTORIZZATIVO | | | |
| PRODOTTORE / Producer | Tipico aree di cantiere | | | |
| COMPANY | PURPOSE | TYPE | DISCIPLINE | DATE |
| SCS | DES | D | C I V I T A W 5 6 8 1 0 1 7 0 0 | |

