
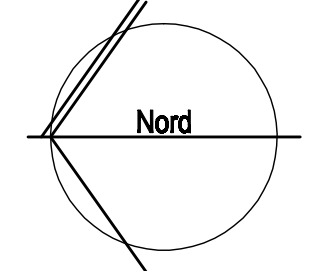


ESTRATTO CARTA TECNICA REGIONALE
scala 1 : 5000

SCALA:
1 : 5000
1 : 250

DATA:
FEBBRAIO
2010

TAV.N.:
2

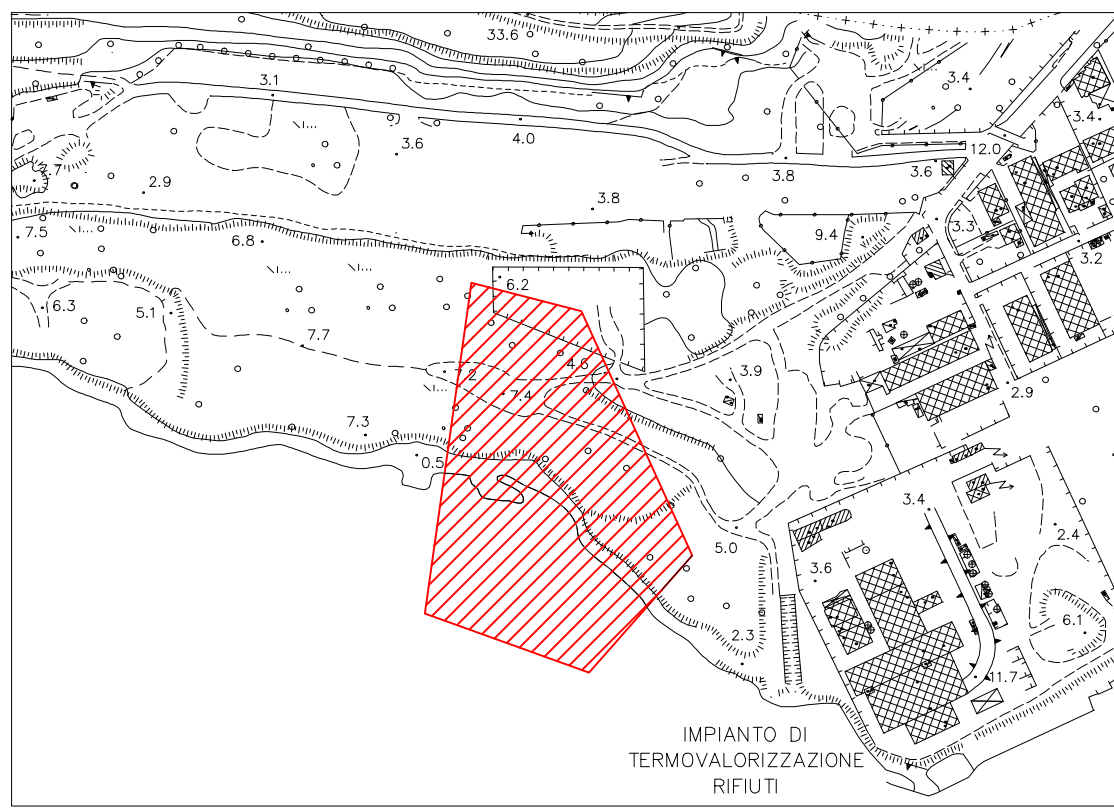

RILIEVO PLANALTIMETRICO
dell'area c.d. ex Discarica Via Errera per la costruzione della Centrale a ciclo combinato 400 MW


RILIEVO PLANALTIMETRICO

IL RILEVATORE:
Geom. Maurizio MALLE

IL COMMITTENTE:
MEDEA DEVELOPMENT s.a.

COLLABORATORE:
Geom. Luca CELEGA

PROGETTO:
LUCCHINI ENERGIA s.r.l.

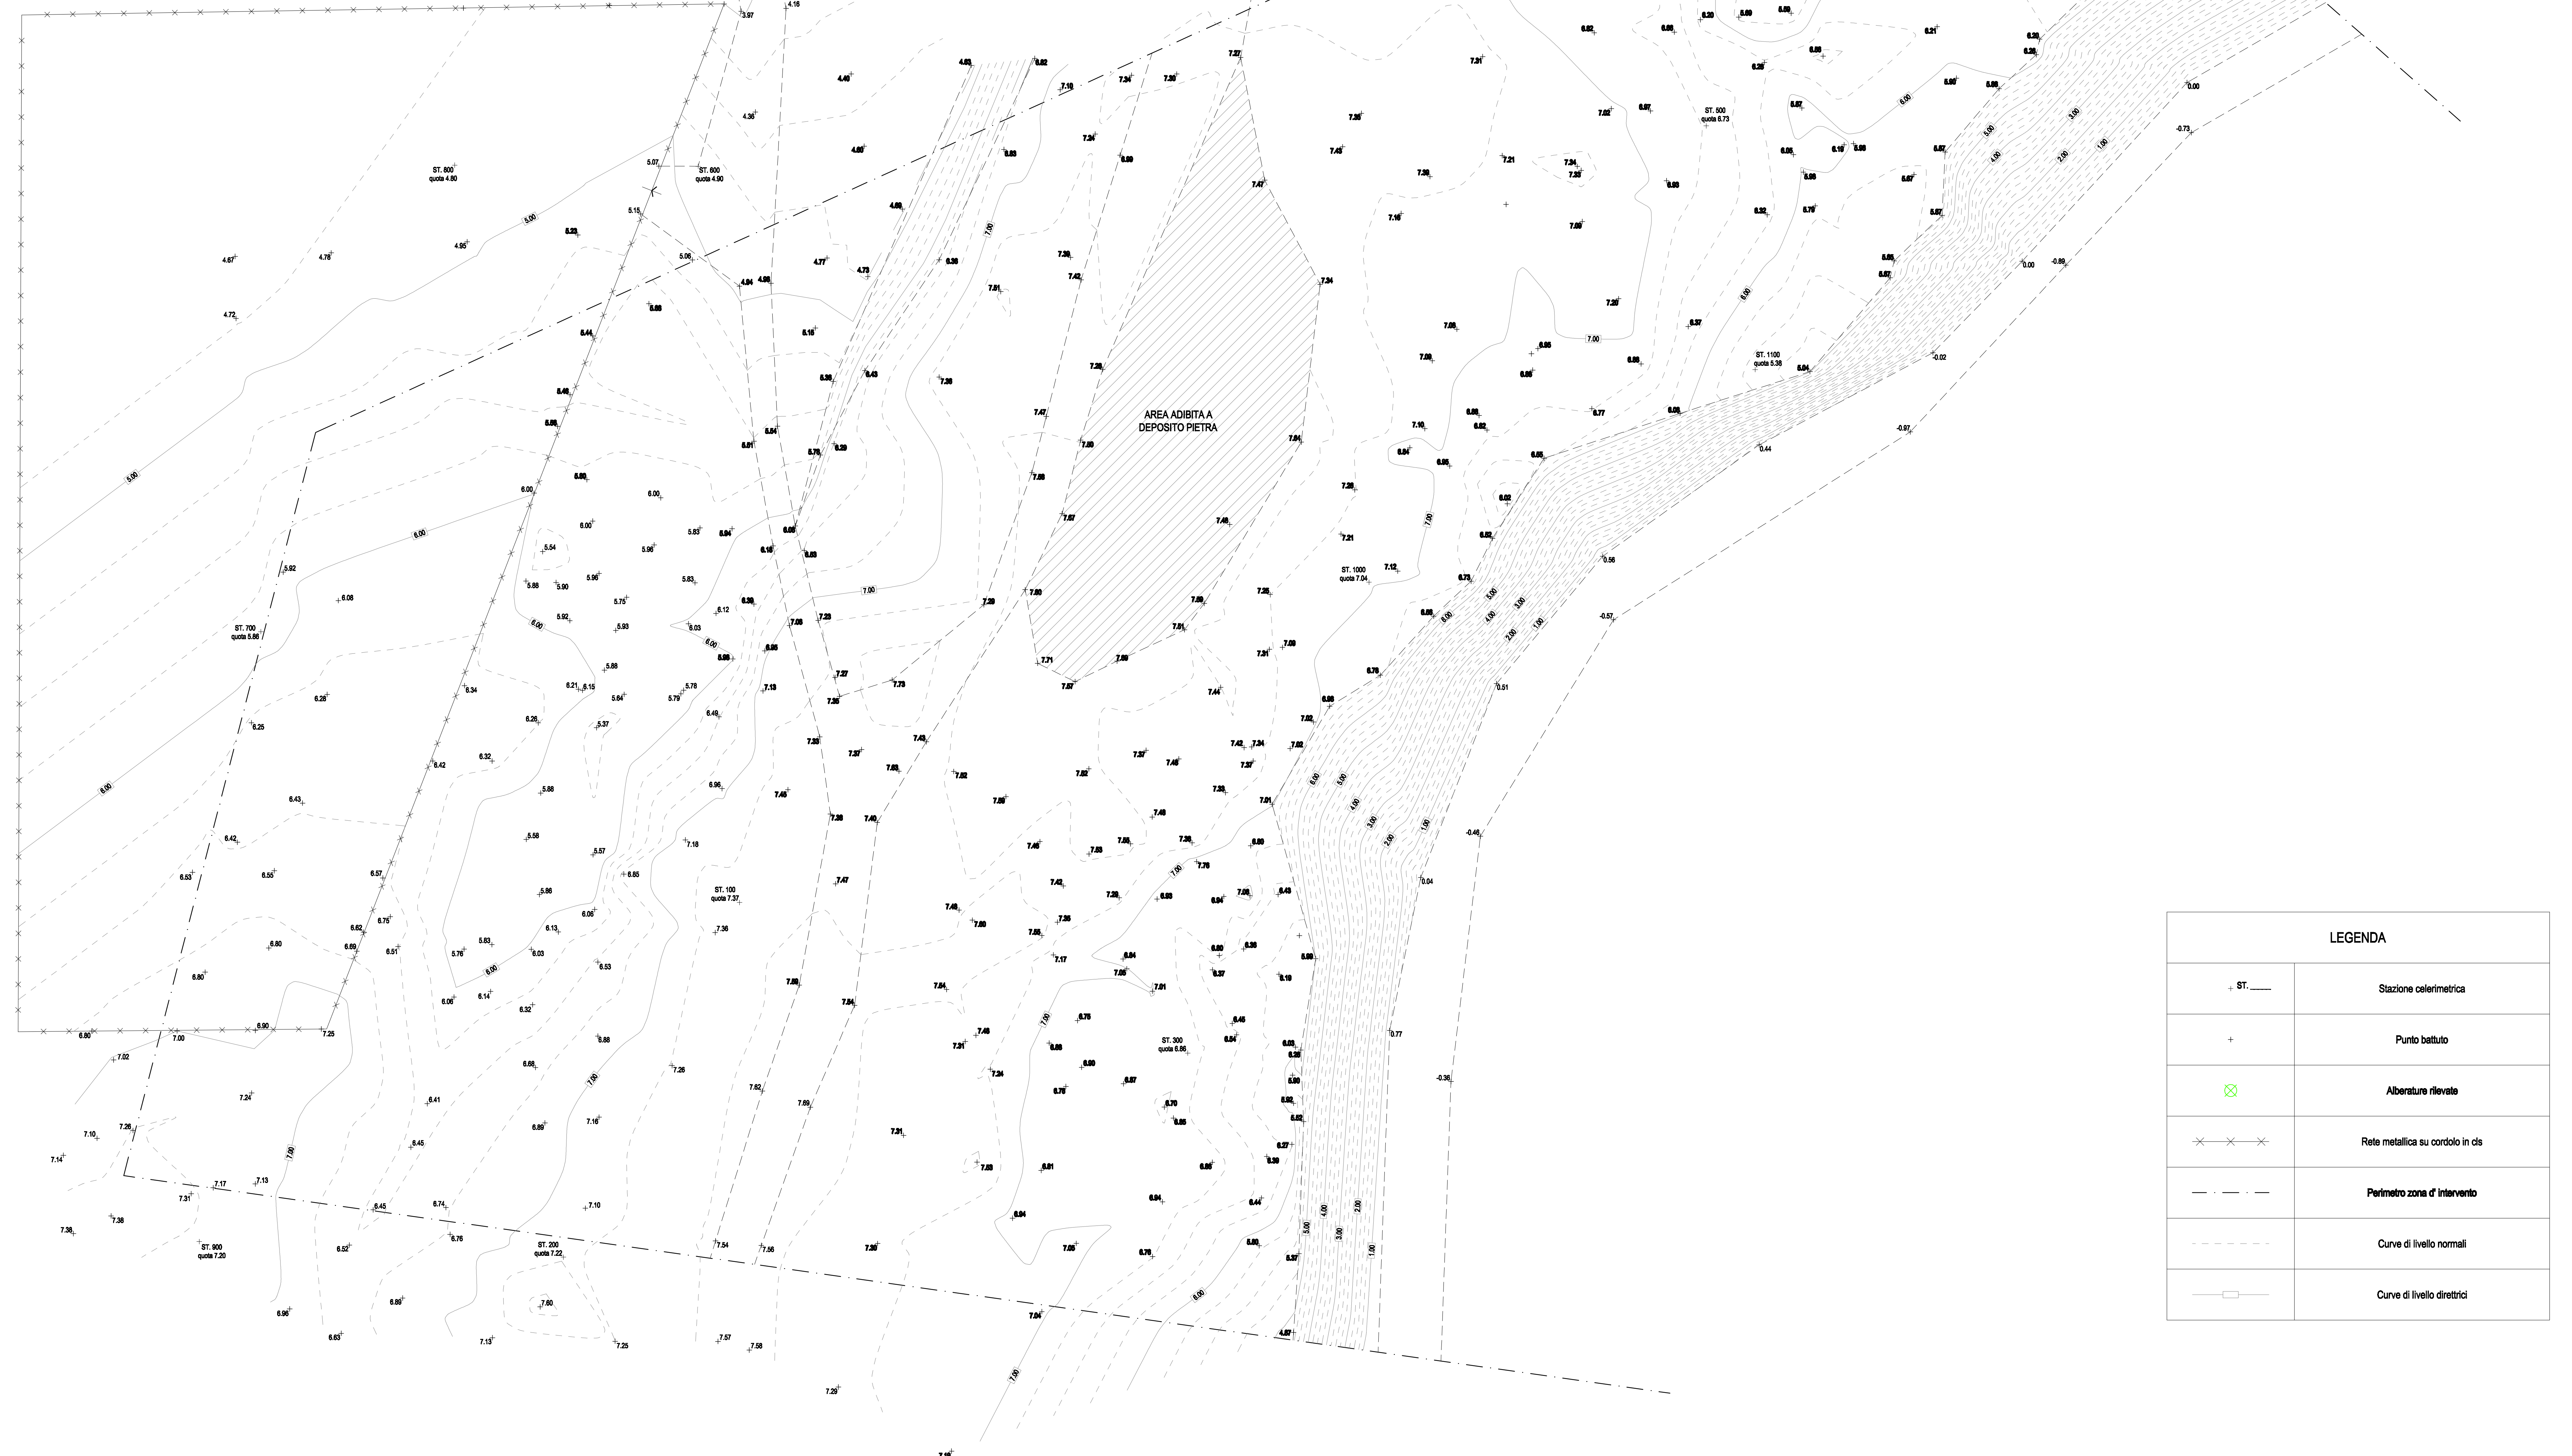

LEGENDA	
+ ST. —	Stazione celerimetrica
+	Punto battuto
⊗	Alberature rilevate
× × ×	Rete metallica su cordolo in ds
— · — · —	Perimetro zona d'intervento
— · — · —	Curve di livello normali
— □ —	Curve di livello direttrici

VIA DANZ. 7 - 34121 TRIESTE - TEL. 0431 309208 - FAX 0431 309209 - P. IVA 00000000320 - C.F. 01110000320 - C.A.N. N. 01110000320 - E-MAIL: mallemaurizio@libero.com