


ESTRATTO CARTA TECNICA REGIONALE
scala 1 : 5000

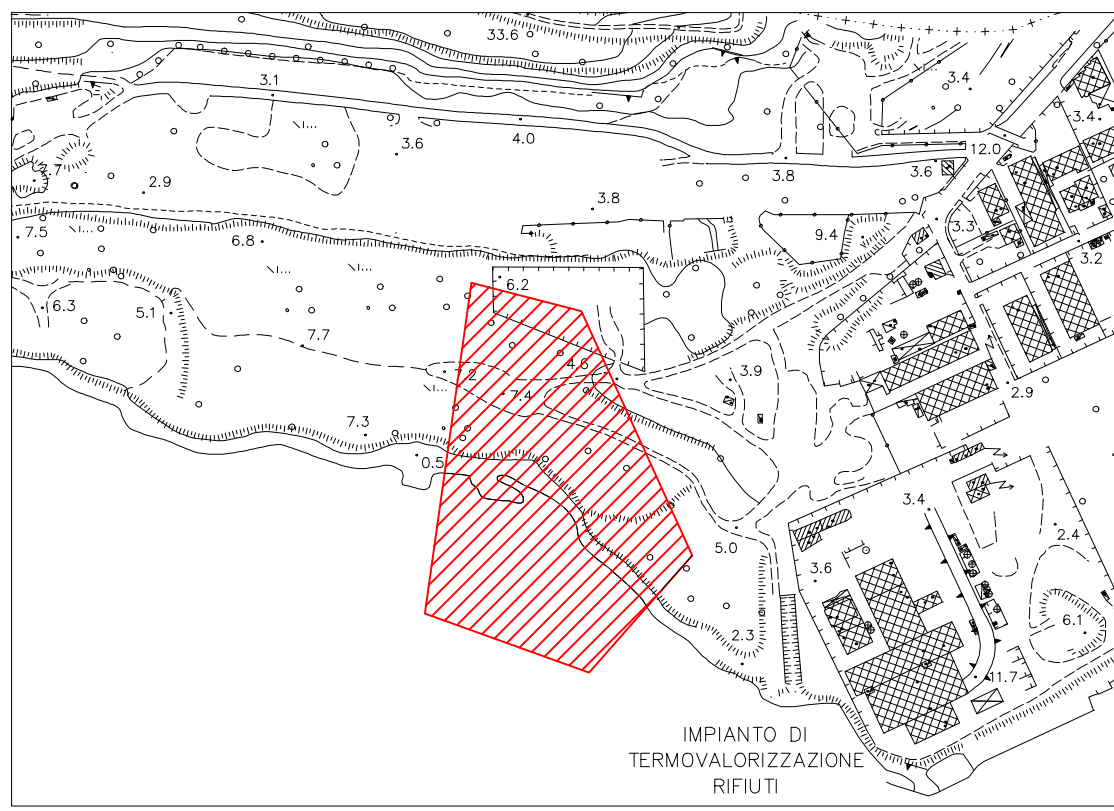

SCALA:
1 : 5000
1 : 250

DATA:
FEBBRAIO
2010

TAV.N.:
3

RILIEVO PLANIALTIMETRICO
dell'area c.d. ex Discarica Via Errera per la costruzione della Centrale a ciclo combinato 400 MW



RILIEVO ALBERATURE ESISTENTI

IL RILEVATORE:
Geom. Maurizio MALLE
COLLEGIO DEI GEOMETRI TRIESTE

IL COMMITTENTE:
MEDEA DEVELOPMENT s.a.

COLLABORATORE:
Geom. Luca CELEGA
COLLEGIO DEI GEOMETRI TRIESTE

PROGETTO:
LUCCHINI ENERGIA s.r.l.

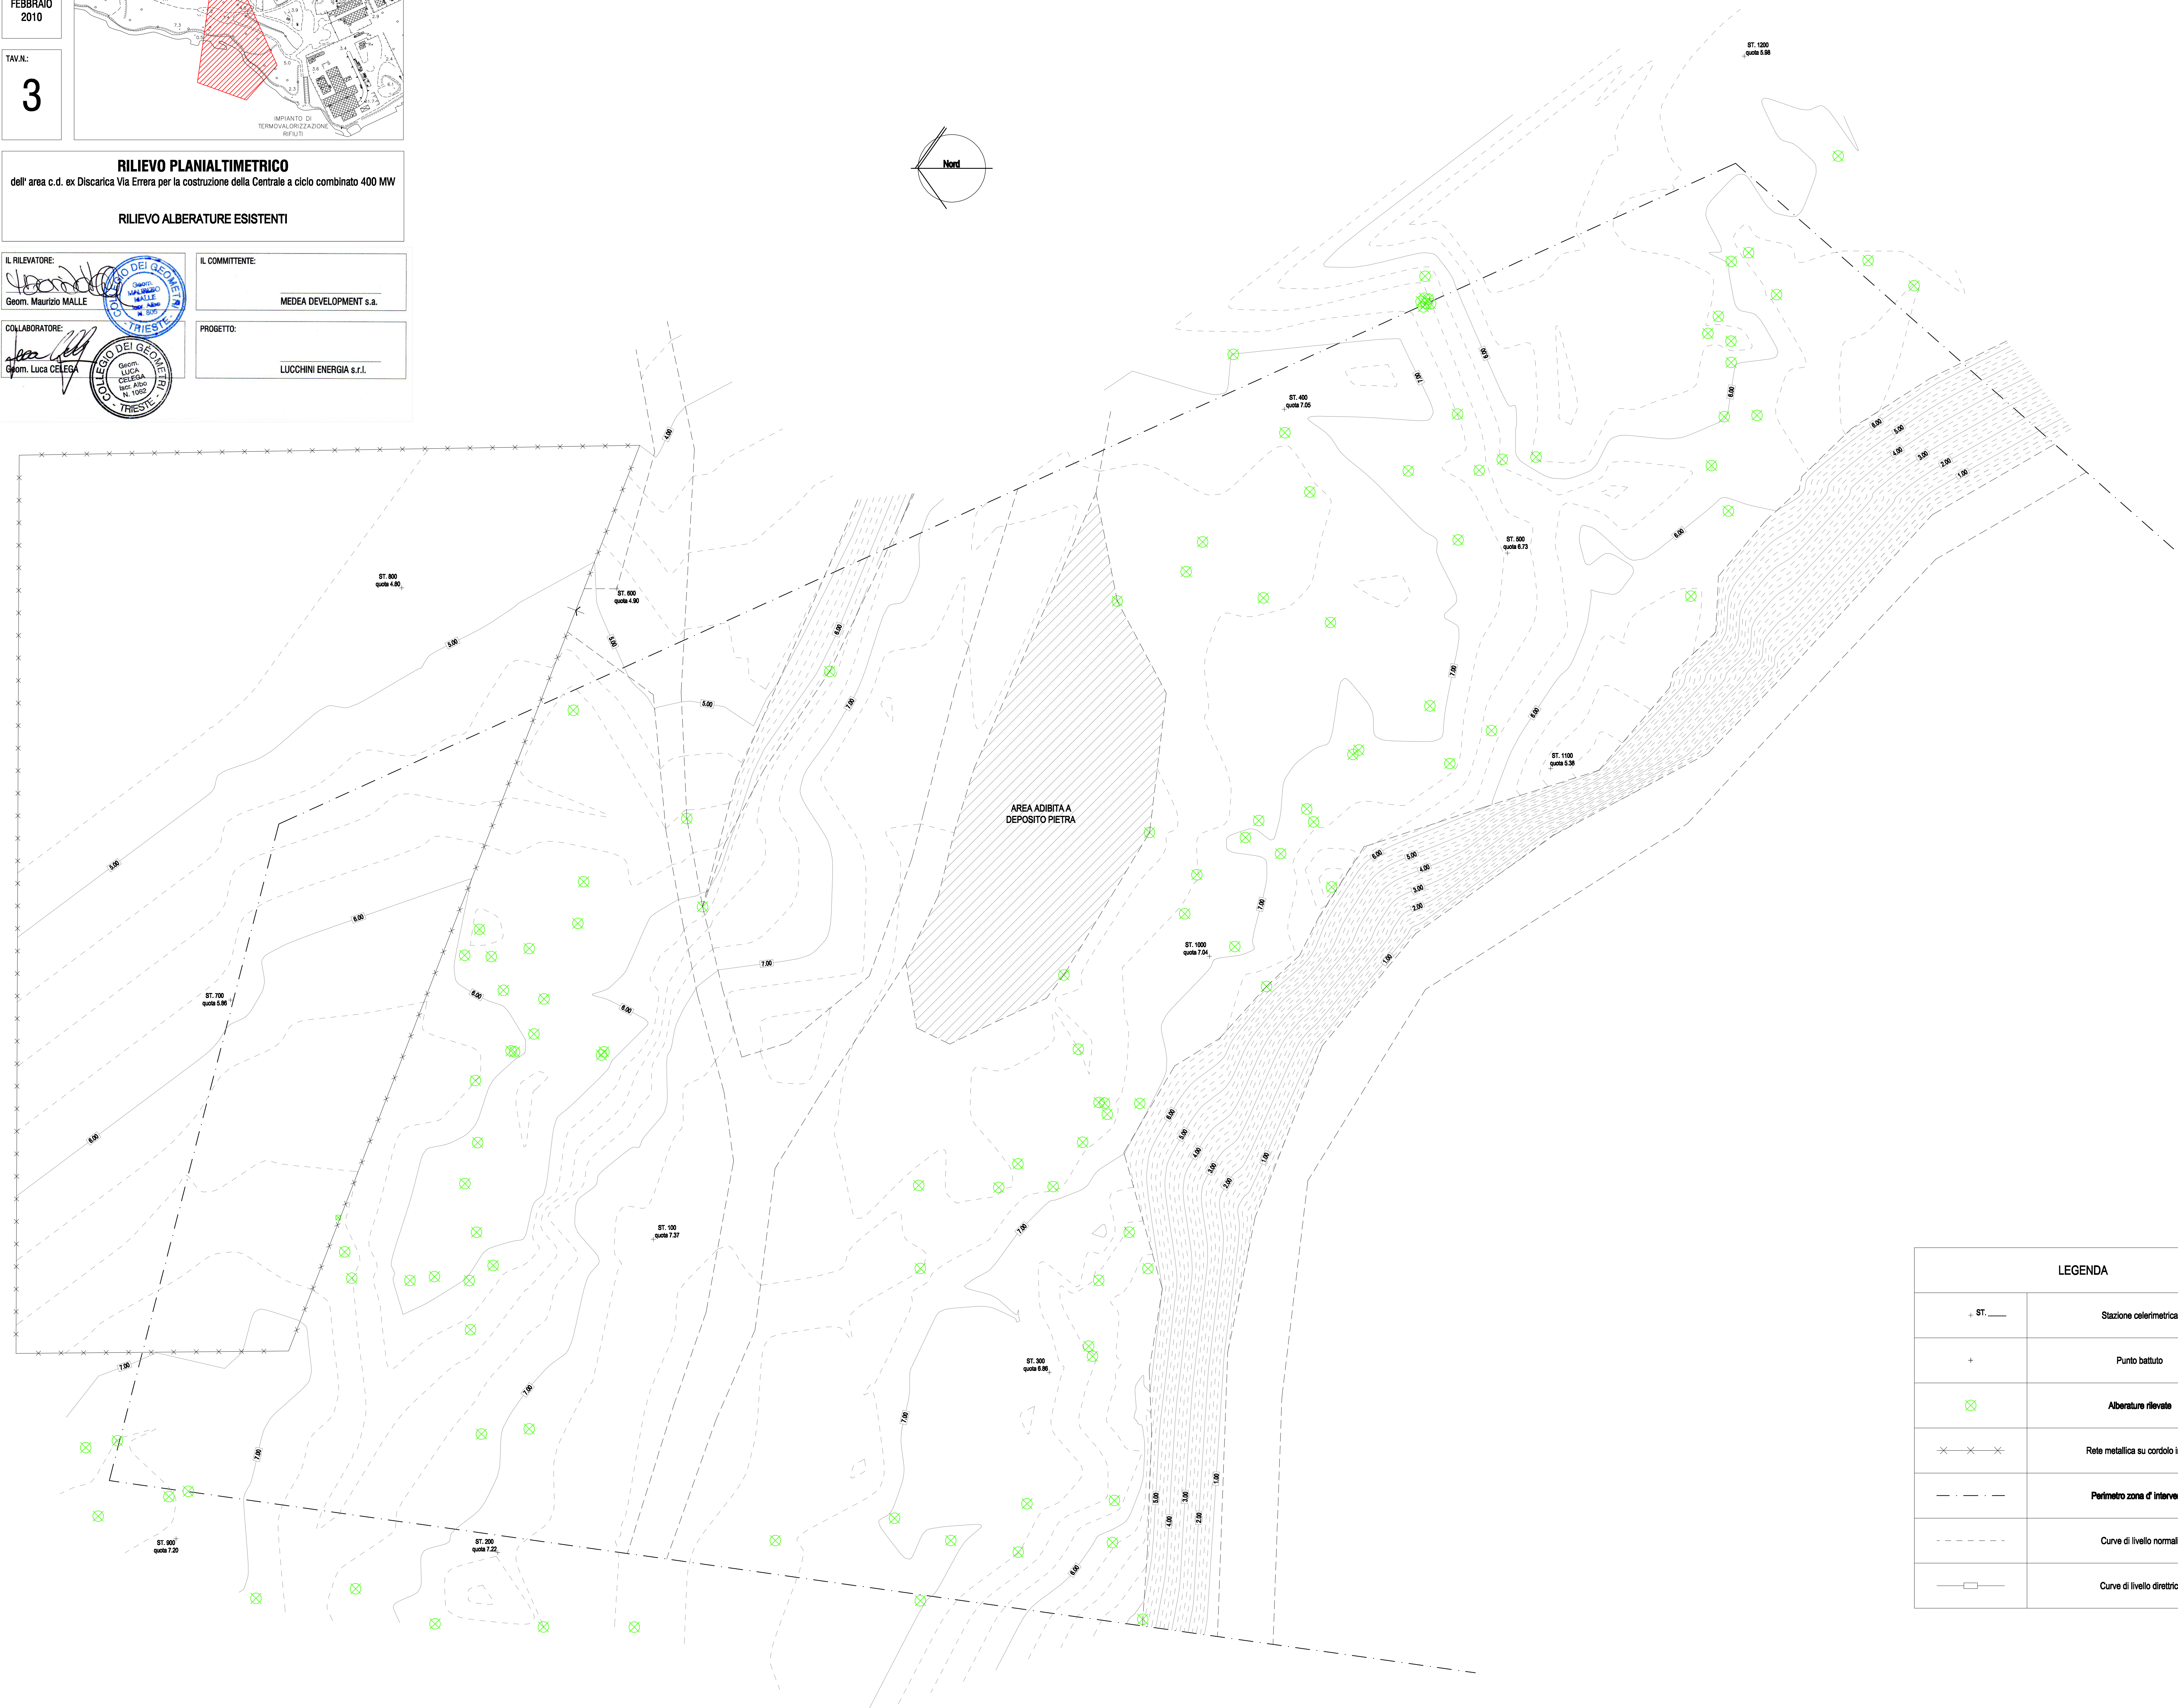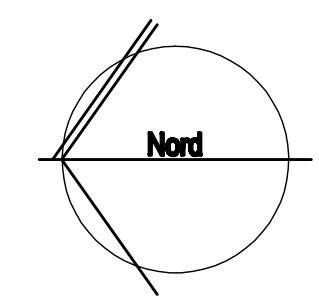

LEGENDA	
+ ST. —	Stazione celerimetrica
+	Punto battuto
⊗	Alberature rilevate
× × ×	Rete metallica su cordolo in ds
— · — · —	Perimetro zona d'intervento
- - - - -	Curve di livello normali
— □ —	Curve di livello direttrici

VIA DANZ. 7 - 34121 TRIESTE - TEL. 0431 302028 - FAX 0431 302029 - P.I. 0431000020202 - C.F. 0431000020202 - E-MAIL: maurizio.malle@maurizio.malle.com