

**Progetto per la realizzazione di un impianto agrivoltaico  
avanzato denominato “Carpi\_1” di potenza pari a  
20,43 MWp nel Comune di Carpi (MO) ed opere  
connesse alla RTN**

**Elenco ditte catastali**



<b>05/12/2023</b>	<b>00</b>	<b>EMMISSIONE PER AUTORIZZAZIONI</b>	<b>L.Gagliardi</b>	<b>O.Retini</b>	<b>D.Stangalino</b>
Data	Rev.	Descrizione Emissione	Preparato	Verificato	Approvato
Logo Committente e Denominazione Commerciale 			ID Documento Committente <b>H16_FV_BPL_00041</b>		
Logo Appaltatore e Denominazione Commerciale 			ID Documento Appaltatore -		



ID Documento Committente  
**H16\_FV\_BPL\_00041**

Pagina  
2 / 3

Numero Revisione


00

## Sommario

1	Elenco ditte catastali .....	3
---	------------------------------	---

## 1 Elenco ditte catastali

Num. Ditta	Comune	Foglio	Particella	Intestato	Qualità	Aree in occupazione temporanea per l'esecuzione dei lavori	Fascia di vincolo preordinato all'esproprio (v.p.e.) (Asservimento)	Fascia di vincolo preordinato all'esproprio (v.p.e.) (Esproprio)
						Superficie Servitù (mq)	Superfici (mq)	Superfici (mq)
<b>Provincia di MODENA - Comune di CARPI</b>								
<b><u>IMPIANTO AGRIVOLTAICO + CAVO INTERRATO AT 36kV</u></b>								
1	Carpi	9	135 sub.11	CAPPI MAURIZIO nato a POGGIO RUSCO (MN) il 10/06/1963 CPPMRZ63H10G753K Proprietà 7/36  CAPPI RENATO nato a QUINGENTOLE (MN) il 24/09/1951 CPPRNT51P24H129H Proprietà 18/36  CAPPI TIZIANA nata a CARPI (MO) il 05/04/1968 CPPTZN68D45B819L Proprietà 7/36  LUGLI LILIA nata a VILLA POMA (MN) il 04/09/1945 LGLLLI45P44F804W Proprietà 4/36	Bene comune non censibile	319	-	223
2	Carpi	9	25	PROVINCIA DI MODENA Proprietà 1000/1000	Pioppeto	874	874	-
		15	8		Pioppeto	338	338	-
			13		Prato	160	160	-
			26		Pioppeto	304	304	-
3		15	29	TERNA - RETE ELETTRICA NAZIONALE SOCIETA' PER AZIONI con sede in ROMA (RM) 05779661007 Proprietà 1/1	Seminativo irriguo	2.305	2.305	-
		21	111 sub.1		D01	206	206	-
4		15	90	TERNA - RETE ELETTRICA NAZIONALE SOCIETA' PER AZIONI con sede in ROMA (RM) 05779661007 Proprietà per l'area proprietà 1/1 (concedente)  RETE RINNOVABILE S.R.L. con sede in ROVERETO (TN) 10736181008 Proprietà superficiaria 1/1	D01	1.320	1.320	-

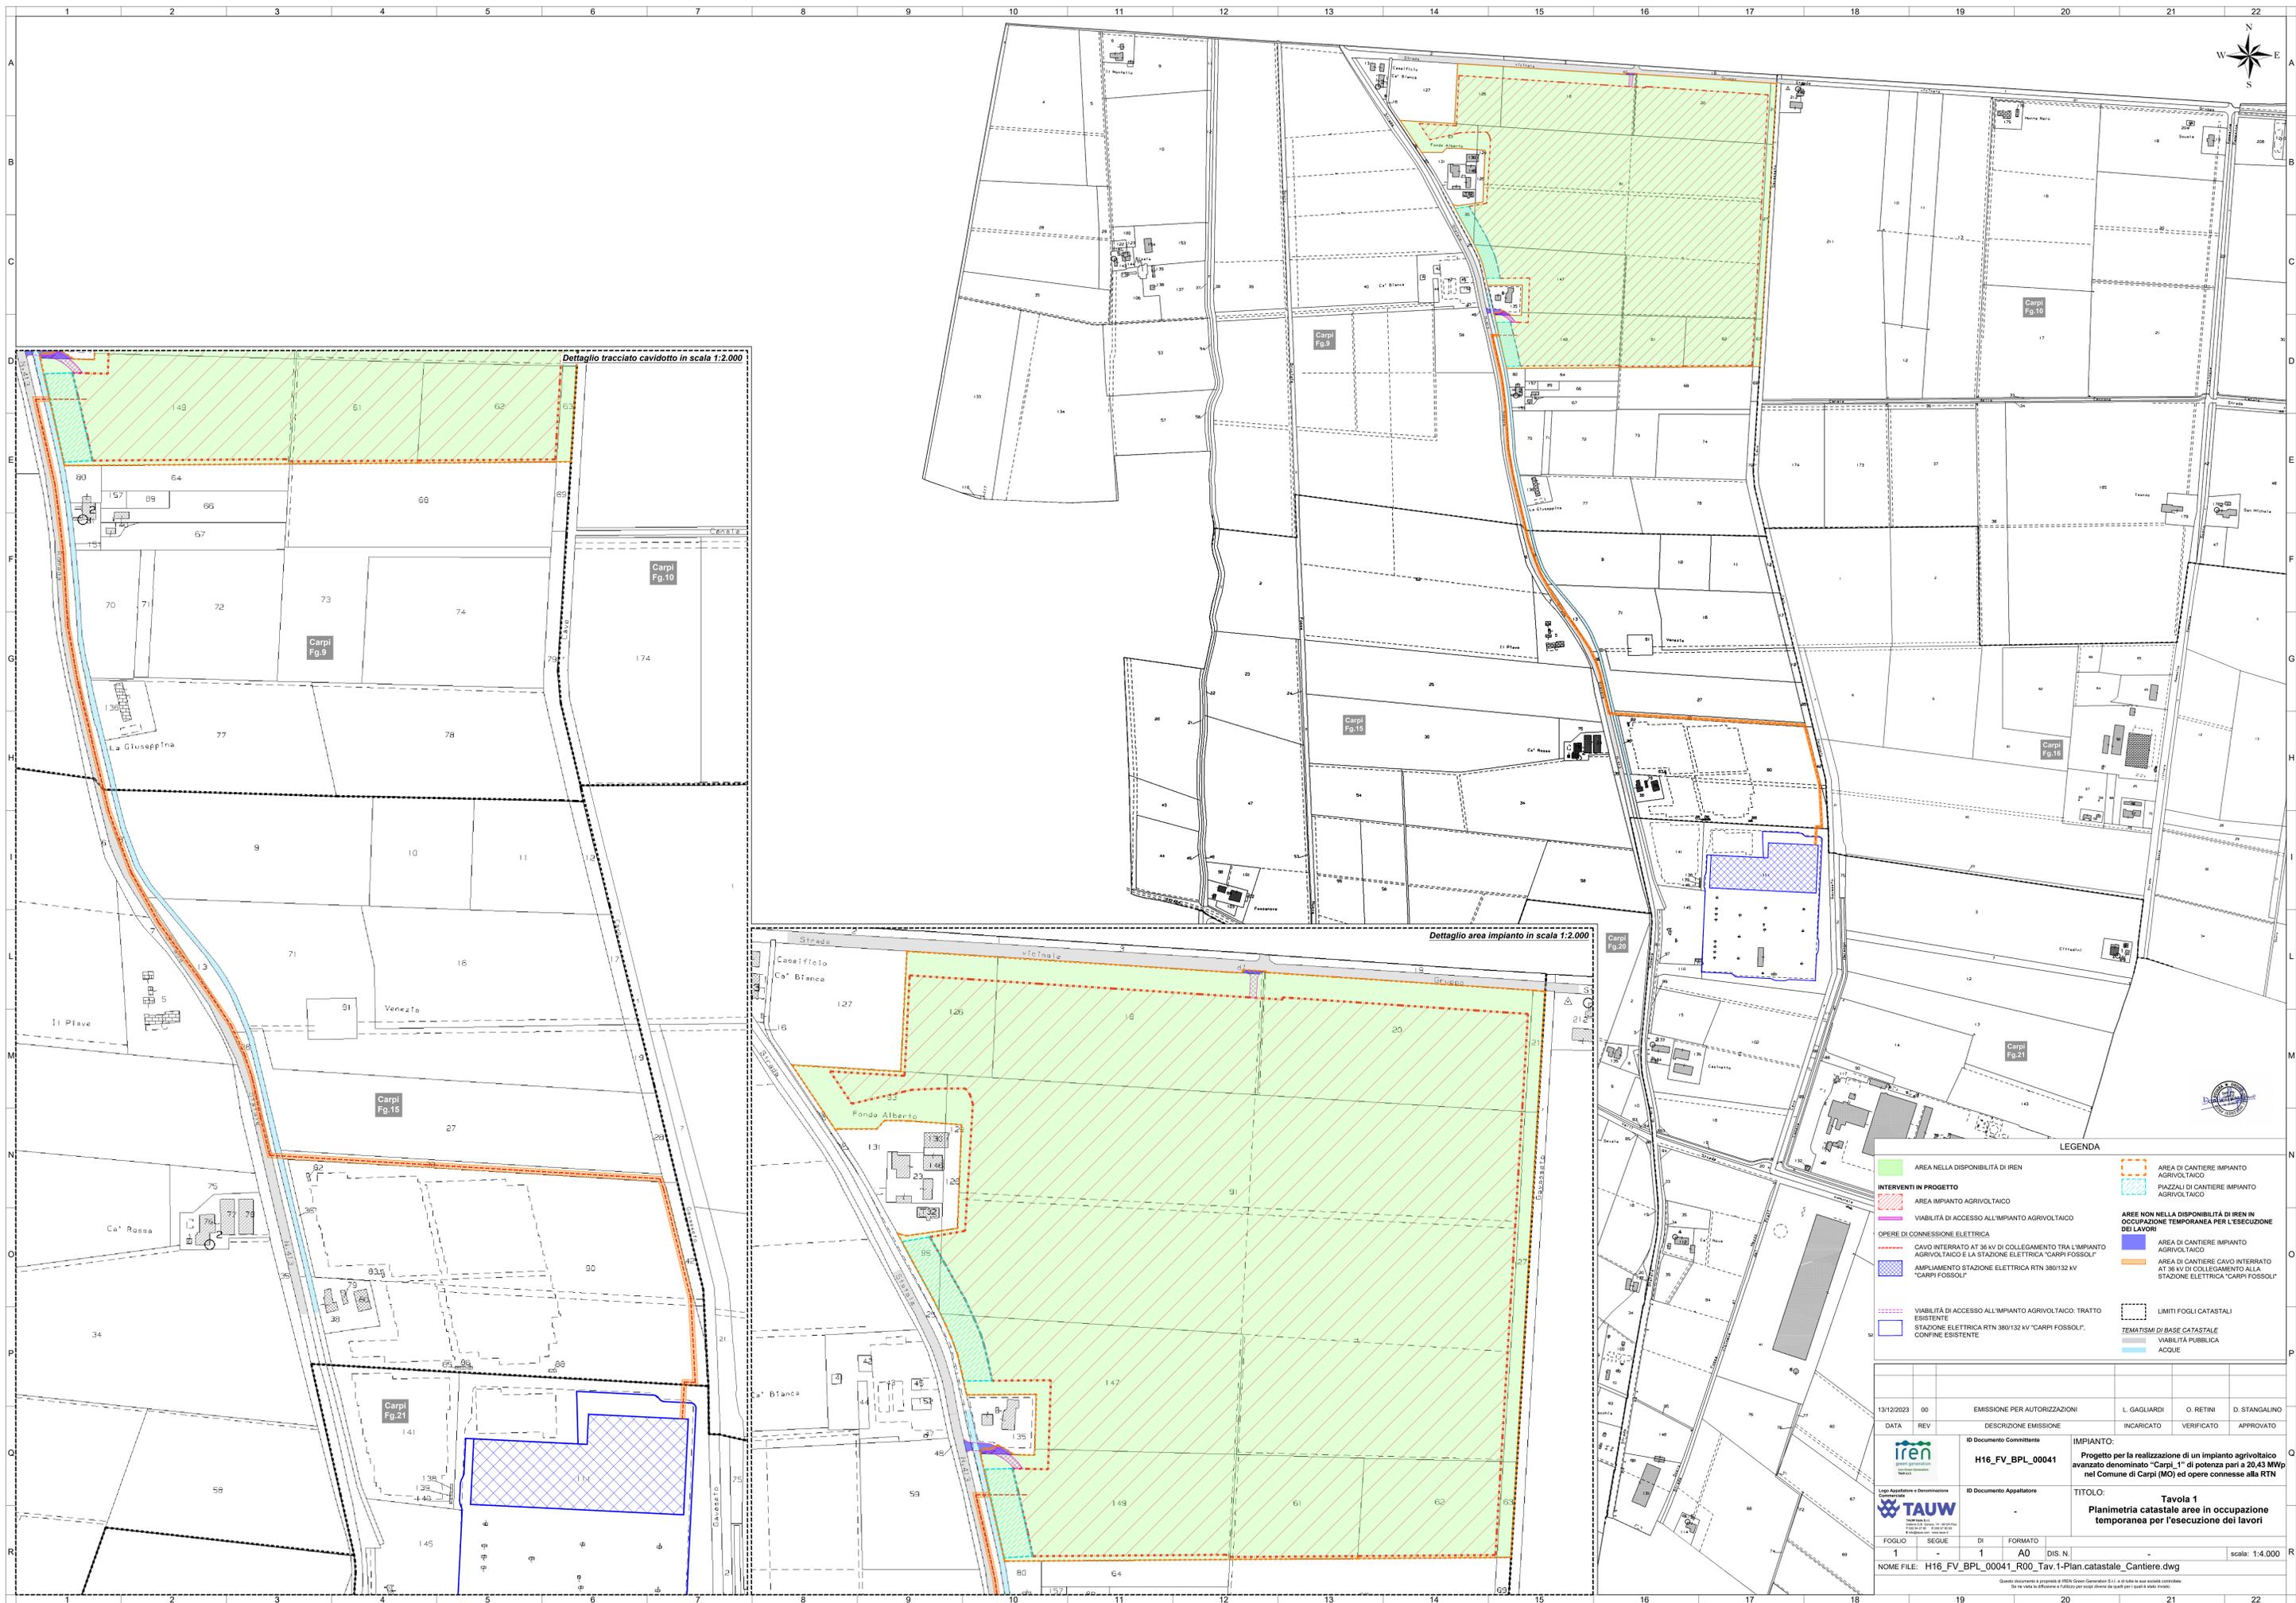

**LEGENDA**

	AREA NELLA DISPONIBILITÀ DI IREN		AREA DI CANTIERE IMPIANTO AGRIVOLTAICO
	AREA IMPIANTO AGRIVOLTAICO		PIAZZALI DI CANTIERE IMPIANTO AGRIVOLTAICO
	VIABILITÀ DI ACCESSO ALL'IMPIANTO AGRIVOLTAICO		AREE NON NELLA DISPONIBILITÀ DI IREN IN OCCUPAZIONE TEMPORANEA PER L'ESECUZIONE DEI LAVORI
	OPERE DI CONNESSIONE ELETTRICA		AREA DI CANTIERE IMPIANTO AGRIVOLTAICO
	CAVO INTERRATO AT 36 kV DI COLLEGAMENTO TRA L'IMPIANTO AGRIVOLTAICO E LA STAZIONE ELETTRICA "CARPI FOSSOLI"		AREA DI CANTIERE CAVO INTERRATO AT 36 kV DI COLLEGAMENTO ALLA STAZIONE ELETTRICA "CARPI FOSSOLI"
	AMPLIAMENTO STAZIONE ELETTRICA RTN 380/132 kV "CARPI FOSSOLI"		LIMITI FOGLI CATASTALI
	VIABILITÀ DI ACCESSO ALL'IMPIANTO AGRIVOLTAICO: TRATTO ESISTENTE		TEMATISMI DI BASE CATASTALE
	STAZIONE ELETTRICA RTN 380/132 kV "CARPI FOSSOLI": CONFINI ESISTENTE		VIABILITÀ PUBBLICA
			ACQUE

13/12/2023	00	EMISSIONE PER AUTORIZZAZIONI	L. GAGLIARDI	O. RETINI	D. STANGALINO
DATA	REV	DESCRIZIONE EMISSIONE	INCARICATO	VERIFICATO	APPROVATO
		ID Documento Committente	IMPIANTO:		
		H16_FV_BPL_00041	Progetto per la realizzazione di un impianto agrivoltaico avanzato denominato "Carpi_1" di potenza pari a 20,43 MWp nel Comune di Carpi (MO) ed opere connesse alla RTN		
		ID Documento Appaltatore	TITOLO:		
			Tavola 1 Planimetria catastale aree in occupazione temporanea per l'esecuzione dei lavori		
FOGLIO	SEQUE	DI	FORMATO	DIS. N.	SCALE
1		1	A0		1:4.000
NOME FILE: H16_FV_BPL_00041_R00_Tav.1-Plan.catastale_Cantiere.dwg					



**LEGENDA**

	AREA NELLA DISPONIBILITÀ DI IREN		FASE DI VINCOLO PREORDINATO ALL'ESPROPRIO (V.P.E.)
	INTERVENTI IN PROGETTO		VIAIBILITÀ DI ACCESSO IMPIANTO AGRIVOLTAICO (SU VIABILITÀ PUBBLICA)
	AREA IMPIANTO AGRIVOLTAICO		VIAIBILITÀ DI ACCESSO IMPIANTO AGRIVOLTAICO (ESPROPRIO)
	VIAIBILITÀ DI ACCESSO ALL'IMPIANTO AGRIVOLTAICO		VIAIBILITÀ DI ACCESSO IMPIANTO AGRIVOLTAICO (ASSERVIMENTO)
	VASCHIE DI LAMINAZIONE		CAVO INTERRATO AT 38 kV DI COLLEGAMENTO ALLA STAZIONE ELETTRICA "CARRI FOSSOLI" (ASSERVIMENTO)
<b>OPERE DI CONNESSIONE ELETTRICA</b>			CAVO INTERRATO AT 36 kV DI COLLEGAMENTO TRA L'IMPIANTO AGRIVOLTAICO E LA STAZIONE ELETTRICA "CARRI FOSSOLI"
	AMPLIAMENTO STAZIONE ELETTRICA RTN 380/132 kV "CARRI FOSSOLI"		STAZIONE ELETTRICA RTN 380/132 kV "CARRI FOSSOLI", CONFINE ESISTENTE
	VIAIBILITÀ DI ACCESSO ALL'IMPIANTO AGRIVOLTAICO: TRATTO ESISTENTE		LIMITI FOGLI CATASTALI
	STAZIONE ELETTRICA RTN 380/132 kV "CARRI FOSSOLI", CONFINE ESISTENTE		TEMATISM DI BASE CATASTALE
			VIABILITÀ PUBBLICA
			ACQUE

13/12/2023	00	EMMISSIONE PER AUTORIZZAZIONI	L. GAGLIARDI	O. RETINI	D. STANGALINO
DATA	REV	DESCRIZIONE EMISSIONE	INCARICATO	VERIFICATO	APPROVATO
		ID Documento Committente	IMPIANTO:		
		H16_FV_BPL_00041	Progetto per la realizzazione di un impianto agrivoltaco avanzato denominato "Carpi_1" di potenza pari a 20,43 MWp nel Comune di Carpi (MO) ed opere connesse alla RTN		
		ID Documento Appaltatore	TITOLO:		
			Tavola 2 Planimetria catastale fasce VPE		
FOGLIO	SEQUE	DI	FORMATO	DIS. N.	scale: 1:4.000
1		1	A0		
NOME FILE: H16_FV_BPL_00041_R00_Tav.2-Plan.catastale_VPE.dwg					