



1

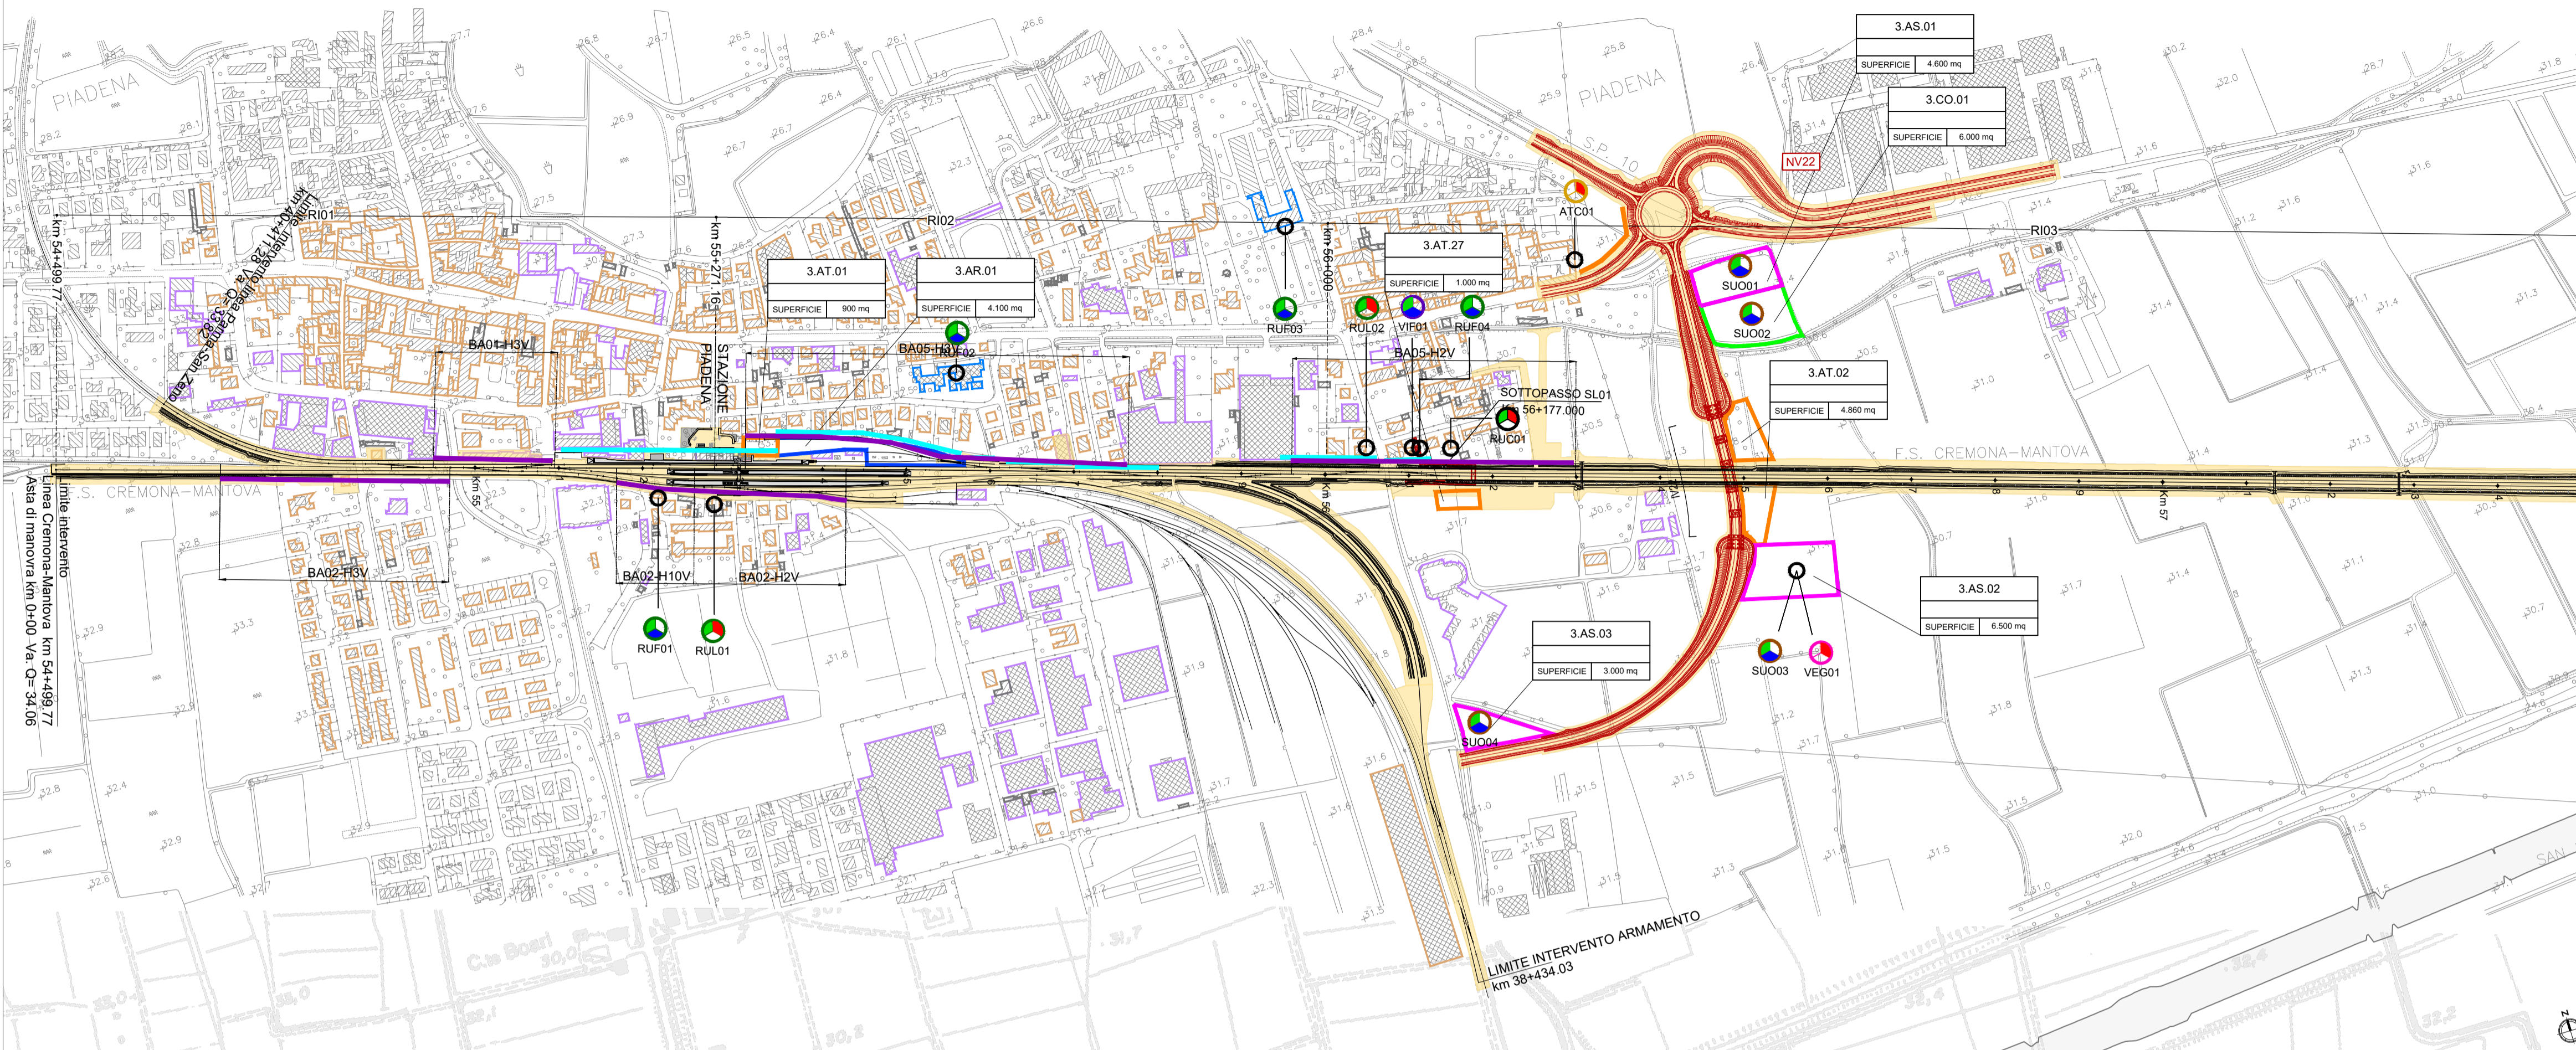

### Key plan

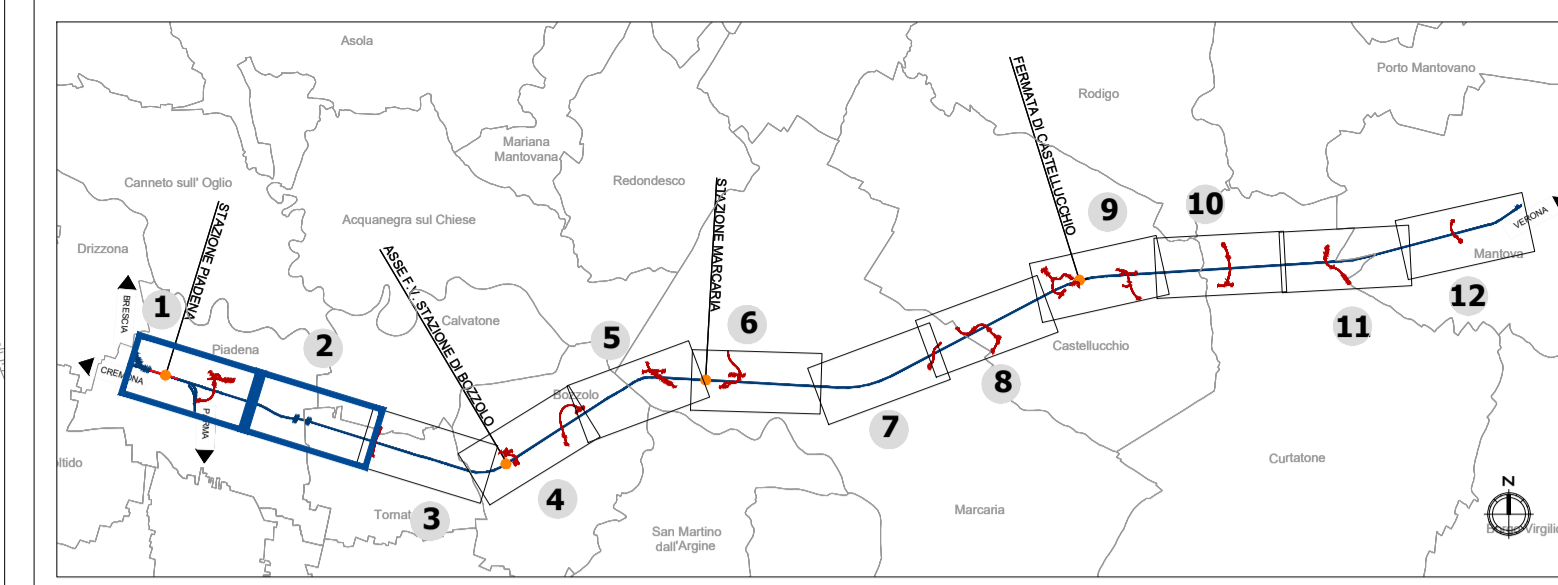

### LEGENDA

- Tracciato ferroviario di progetto
  - Opere connesse
  - Progetto Rev. A / Progetto rev. B
  - Ingombro rete autostradale di progetto\*
- Are di cantiere**
- CB - Cantiere base
  - AR - Cantiere di armamento
  - Area di lavoro
  - CO - Cantiere operativo
  - AS - Area di stoccaggio
  - DT - Deposito terre
  - AT - Area tecnica
- Ricettori e barriere acustiche**
- Ricettori residenziali
  - Ruderi
  - Barriere antirumore avanzamento lavori
  - Ricettori non residenziali
  - Barriere acustiche della linea ferroviaria
  - Opere a verde
  - Ricettori sensibili
  - Barriere antirumore di cantiere fisso

### PUNTI DI MONITORAGGIO


Simbolo	Descrizione	Simbolo	Descrizione
	ATC - ATMOSFERA CANTIERE		RUL - RUMORE FRONTE AVANZAMENTO LAVORI
	ASU - ACQUE SUPERFICIALI		VIC - VIBRAZIONE CANTIERE
	ASO - ACQUE SOTTERRANEE		VIF - VIBRAZIONE TRANSITO FERROVIARIO
	SUO - SUOLO E SOTTOSUOLO		VEG - VEGETAZIONE
	RUC - RUMORE CANTIERE		FAU - FAUNA
	RUF - RUMORE TRANSITO FERROVIARIO		

### FASE DI MONITORAGGIO

- ANTE OPERAM
- CORSO D'OPERA
- POST OPERAM

Note: \*La rappresentazione grafica non è comprensiva del quadro complessivo delle armonizzazioni concordate nei vari tecnici ITR RFI CAL RL che hanno permesso il conseguimento della piena compatibilità tra i progetti infrastrutturali. Per approfondimenti in merito al tracciato si rimanda alle tavole di corografia NM2503D26C31F0001003B, NM2503D26C31F0001004B

2

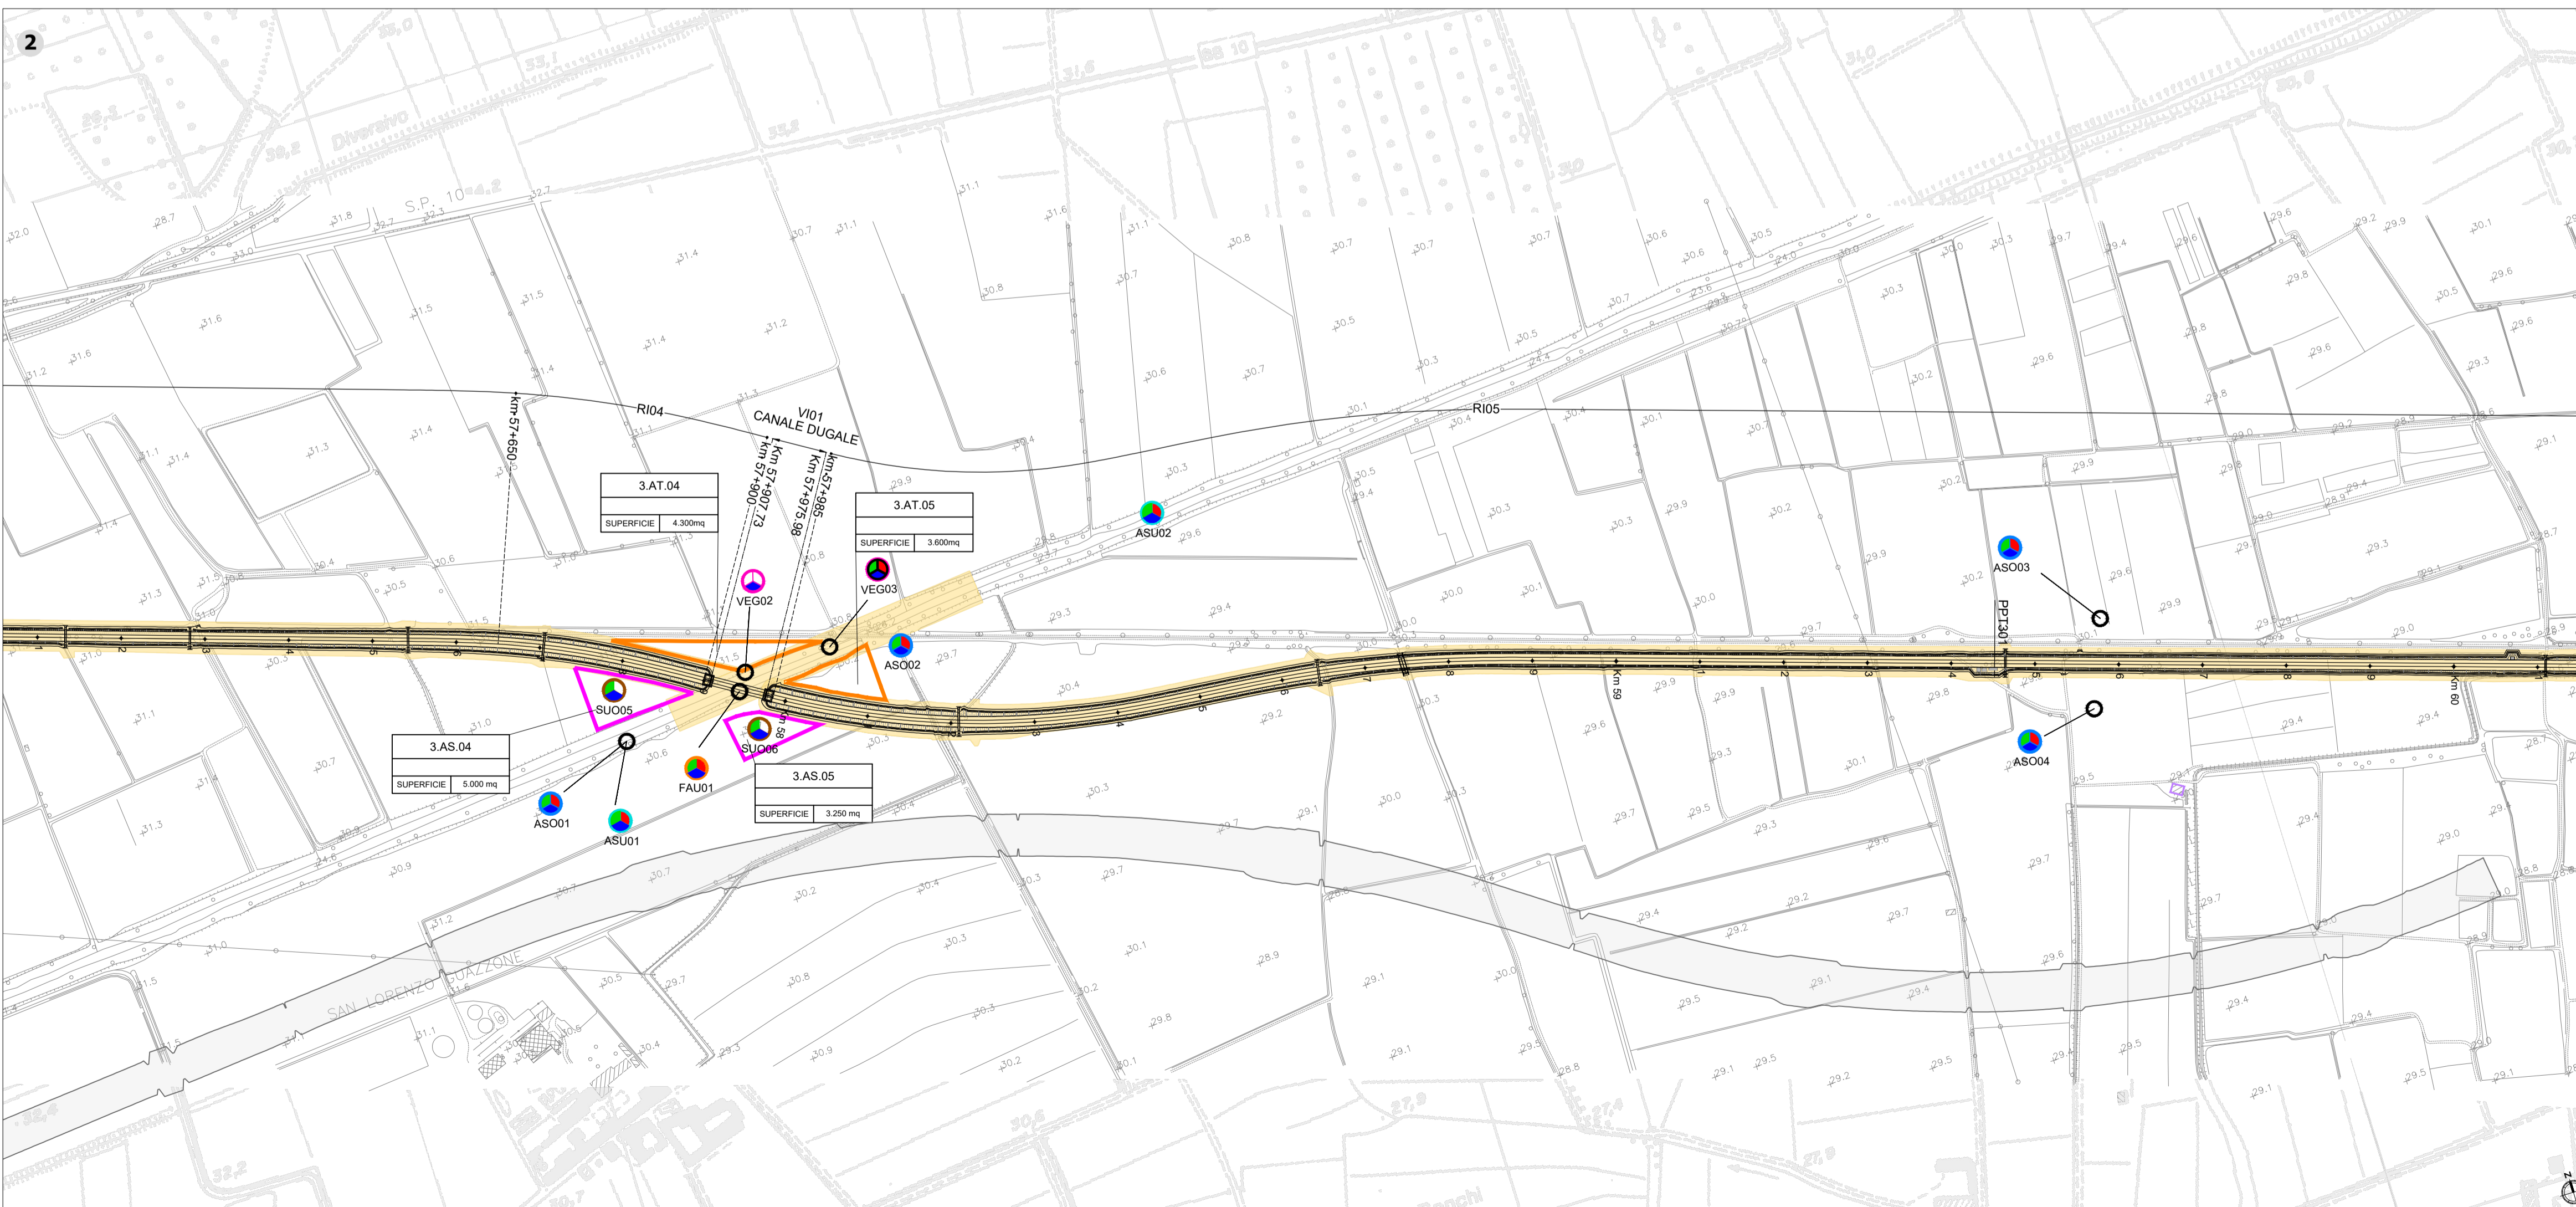

COMMITTENTE:  
**RFI**  
 RETE FERROVIARIA ITALIANA  
 GRUPPO FERROVIE DELLO STATO ITALIANE

PROGETTAZIONE:  
**ITAFERR**  
 GRUPPO FERROVIE DELLO STATO ITALIANE

**U.O. ARCHITETTURA, AMBIENTE E TERRITORIO**  
**S.O. AMBIENTE**  
**PROGETTO DEFINITIVO**  
**RADDOPPIO LINEA CODOGNO - CREMONA - MANTOVA**  
**TRATTA PIADENA - MANTOVA**

PROGETTO DI MONITORAGGIO AMBIENTALE

Planimetria di localizzazione punti di monitoraggio Tav. 1/6 SCALA: 1:5.000

COMMESSA LOTTO FASE ENTE TIPO DOC. OPERA/DISCIPLINA PROGR. REV.  
**NM25 03 D 22 P5 MA0000 001 C**

Rev.	Descrizione	Redatto	Data	Verificato	Data	Approvato	Data	Autorizzato	Data
A	EMISSIONE DEFINITIVA	F. Massari	Luglio 2020	G. Tacchi G. Dagelli	Luglio 2020	M. Berlingieri	Luglio 2020	C. Erosolani	Febbraio 2023
B	Revisione in fase di integrazione MTE	F. Massari	Giugno 2022	G. Tacchi G. Dagelli	Giugno 2022	M. Berlingieri	Giugno 2022		
C	EMISSIONE DEFINITIVA	E. Tesser	Febbraio 2023	E. Tesser G. Dagelli	Febbraio 2023	M. Berlingieri	Febbraio 2023		

FILE: NM2503D22P5MA000001C.dwg n. Elab.: