

PROGETTAZIONE	PROPONENTE	VISTI
 BFP Azienda per lo Sviluppo Economico Via Trieste, 2/1 00187 ROMA	INERGIA S.p.a. Sede Operativa: Via Cassanese, 1 83100 CASOLI (PG)	 COV Comune di Cerignola

Cod. Progetto 23087	Commessa 23087
------------------------	-------------------

Scala 1:30.000	Formato Stampa A0	Cod. Elaborato EO-SFE-PD-CPA-04	Rev. Nome File 04/01/2024 - Lettura del PPTR - struttura ecosistemica	Foglio 1 di 1
-------------------	----------------------	------------------------------------	--	------------------

LEGENDA



- Aerogeneratori
- Cavidotto interno
- Cavidotto esterno
- Cavidotto AT
- Limite comunale
- Limite provinciale
- Area di iniluppo di 10.000 m = 50 * Htp

6.2.1 COMPONENTI BOTANICO VEGETAZIONALI

- BP - Boschi
- BP - Zone umide Ramsar
- UCP - Aree di rispetto dei boschi (100m - 50m - 20m)
- UCP - Prati e pascoli naturali
- UCP - Formazioni arbustive in evoluzione naturale
- UCP - Aree umide

6.2.2 COMPONENTI DELLE AREE PROTETTE E DEI SITI NATURALISTICI

- BP - Parco Naturale Regionale
- UCP - Siti di rilevanza naturalistica ZSC - ZPS
- UCP - Area di rispetto dei Parchi e delle Riserve Regionali (100 m)

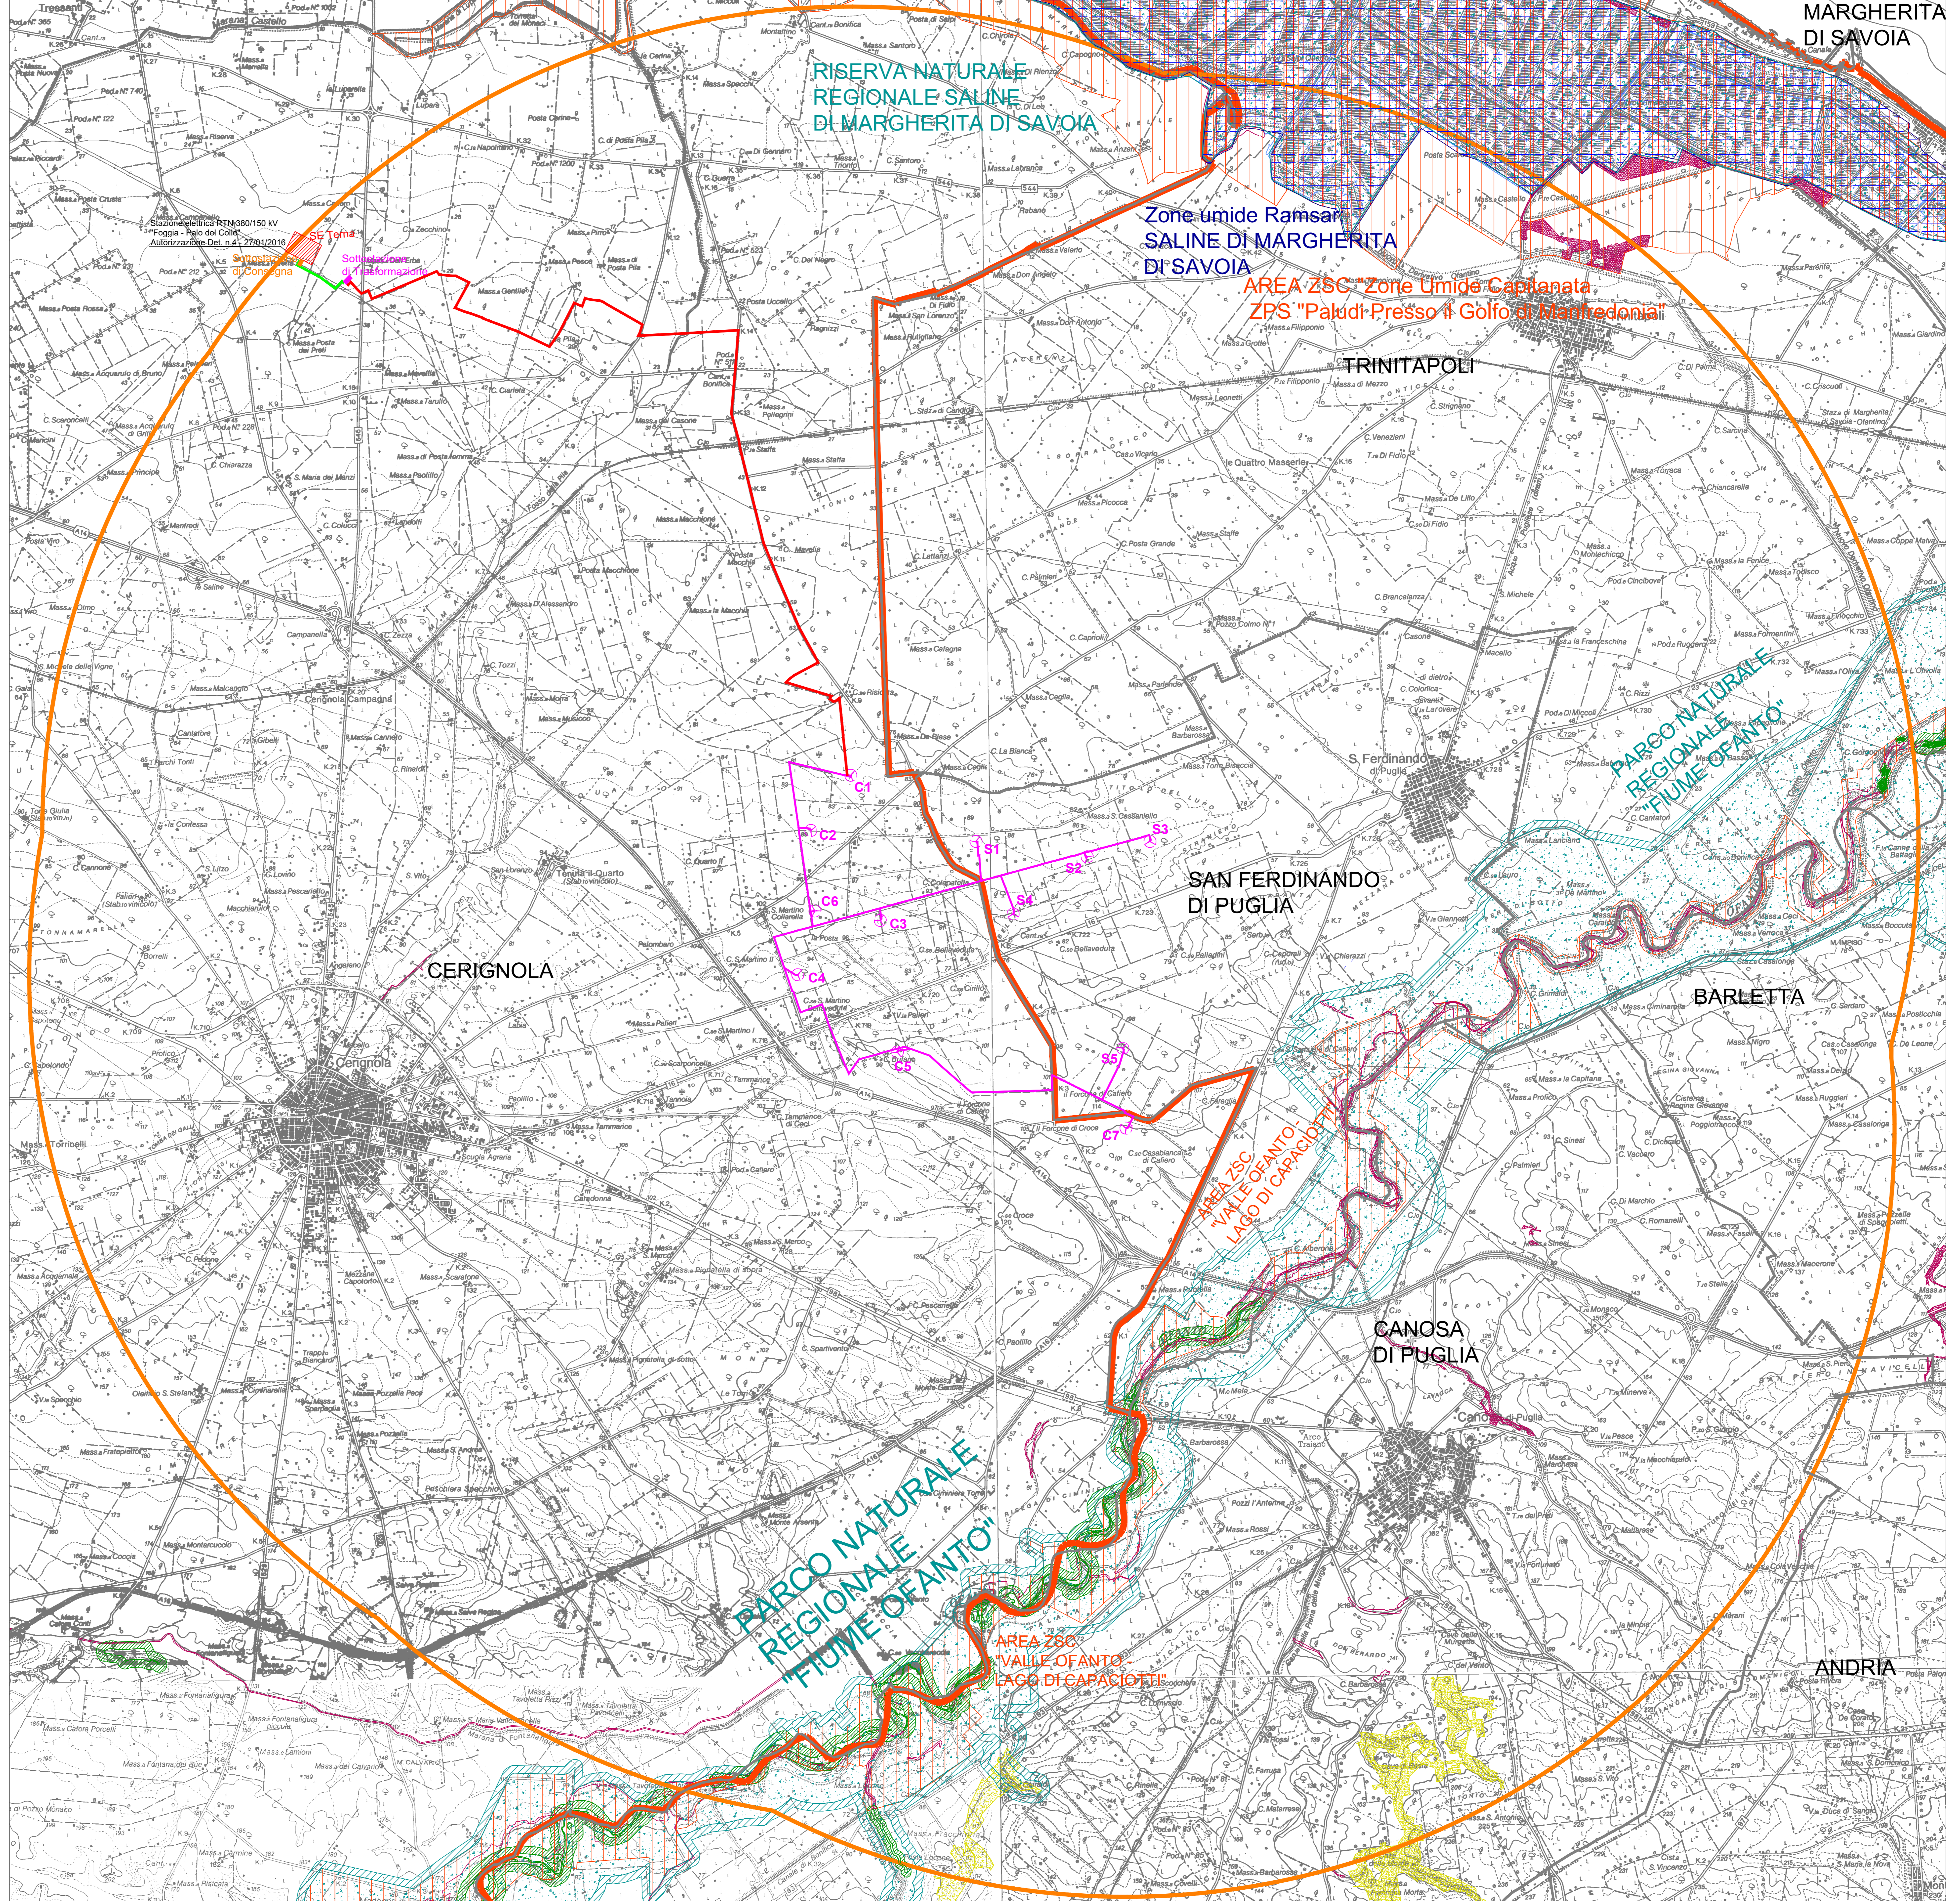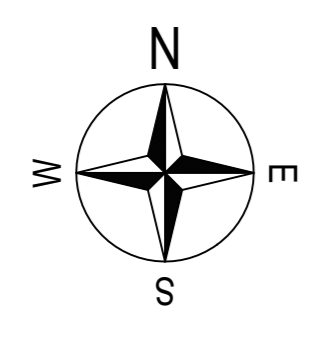

TRINITAPOLI

SAN FERDINANDO DI PUGLIA

BARLETTA

CANOSA DI PUGLIA

ANDRIA

CERIGNOLA