


PROGETTAZIONE	PROPRONTE	VISTI
 BFP BENTON & BOWLES Via S. Maria Maddalena, 1 00187 ROMA (RM) Tel. 06/49812499 Fax 06/49812492 www.bfp.it	INERZIA S.p.a. Sede Operativa: Via S. Maria Maddalena, 1 00187 ROMA (RM) Tel. 06/49812499 Fax 06/49812492 www.inerzia.it	 COY Via S. Maria Maddalena, 1 00187 ROMA (RM) Tel. 06/49812499 Fax 06/49812492

DATA PROGETTAZIONE	Commissa
Cod. Progetto 23087	23087

Scale	Formato Stampa	Cod. Elaborato	Rev.	Nome File	Foglio
1:15.000	A0	EO-SFE-PD-CPA-06	a	EO-SFE-PD-CPA-06 - Lettura del PPTR su CTR area impianto eolico ed opere di connessione (mg)	1 di 1

Rev.	Data	Descrizione	Elaborato	Controllato	Approvato
1	30/01/2024	Prima Emissione	G. Scuderi	A. Corradetti	R. Carosi

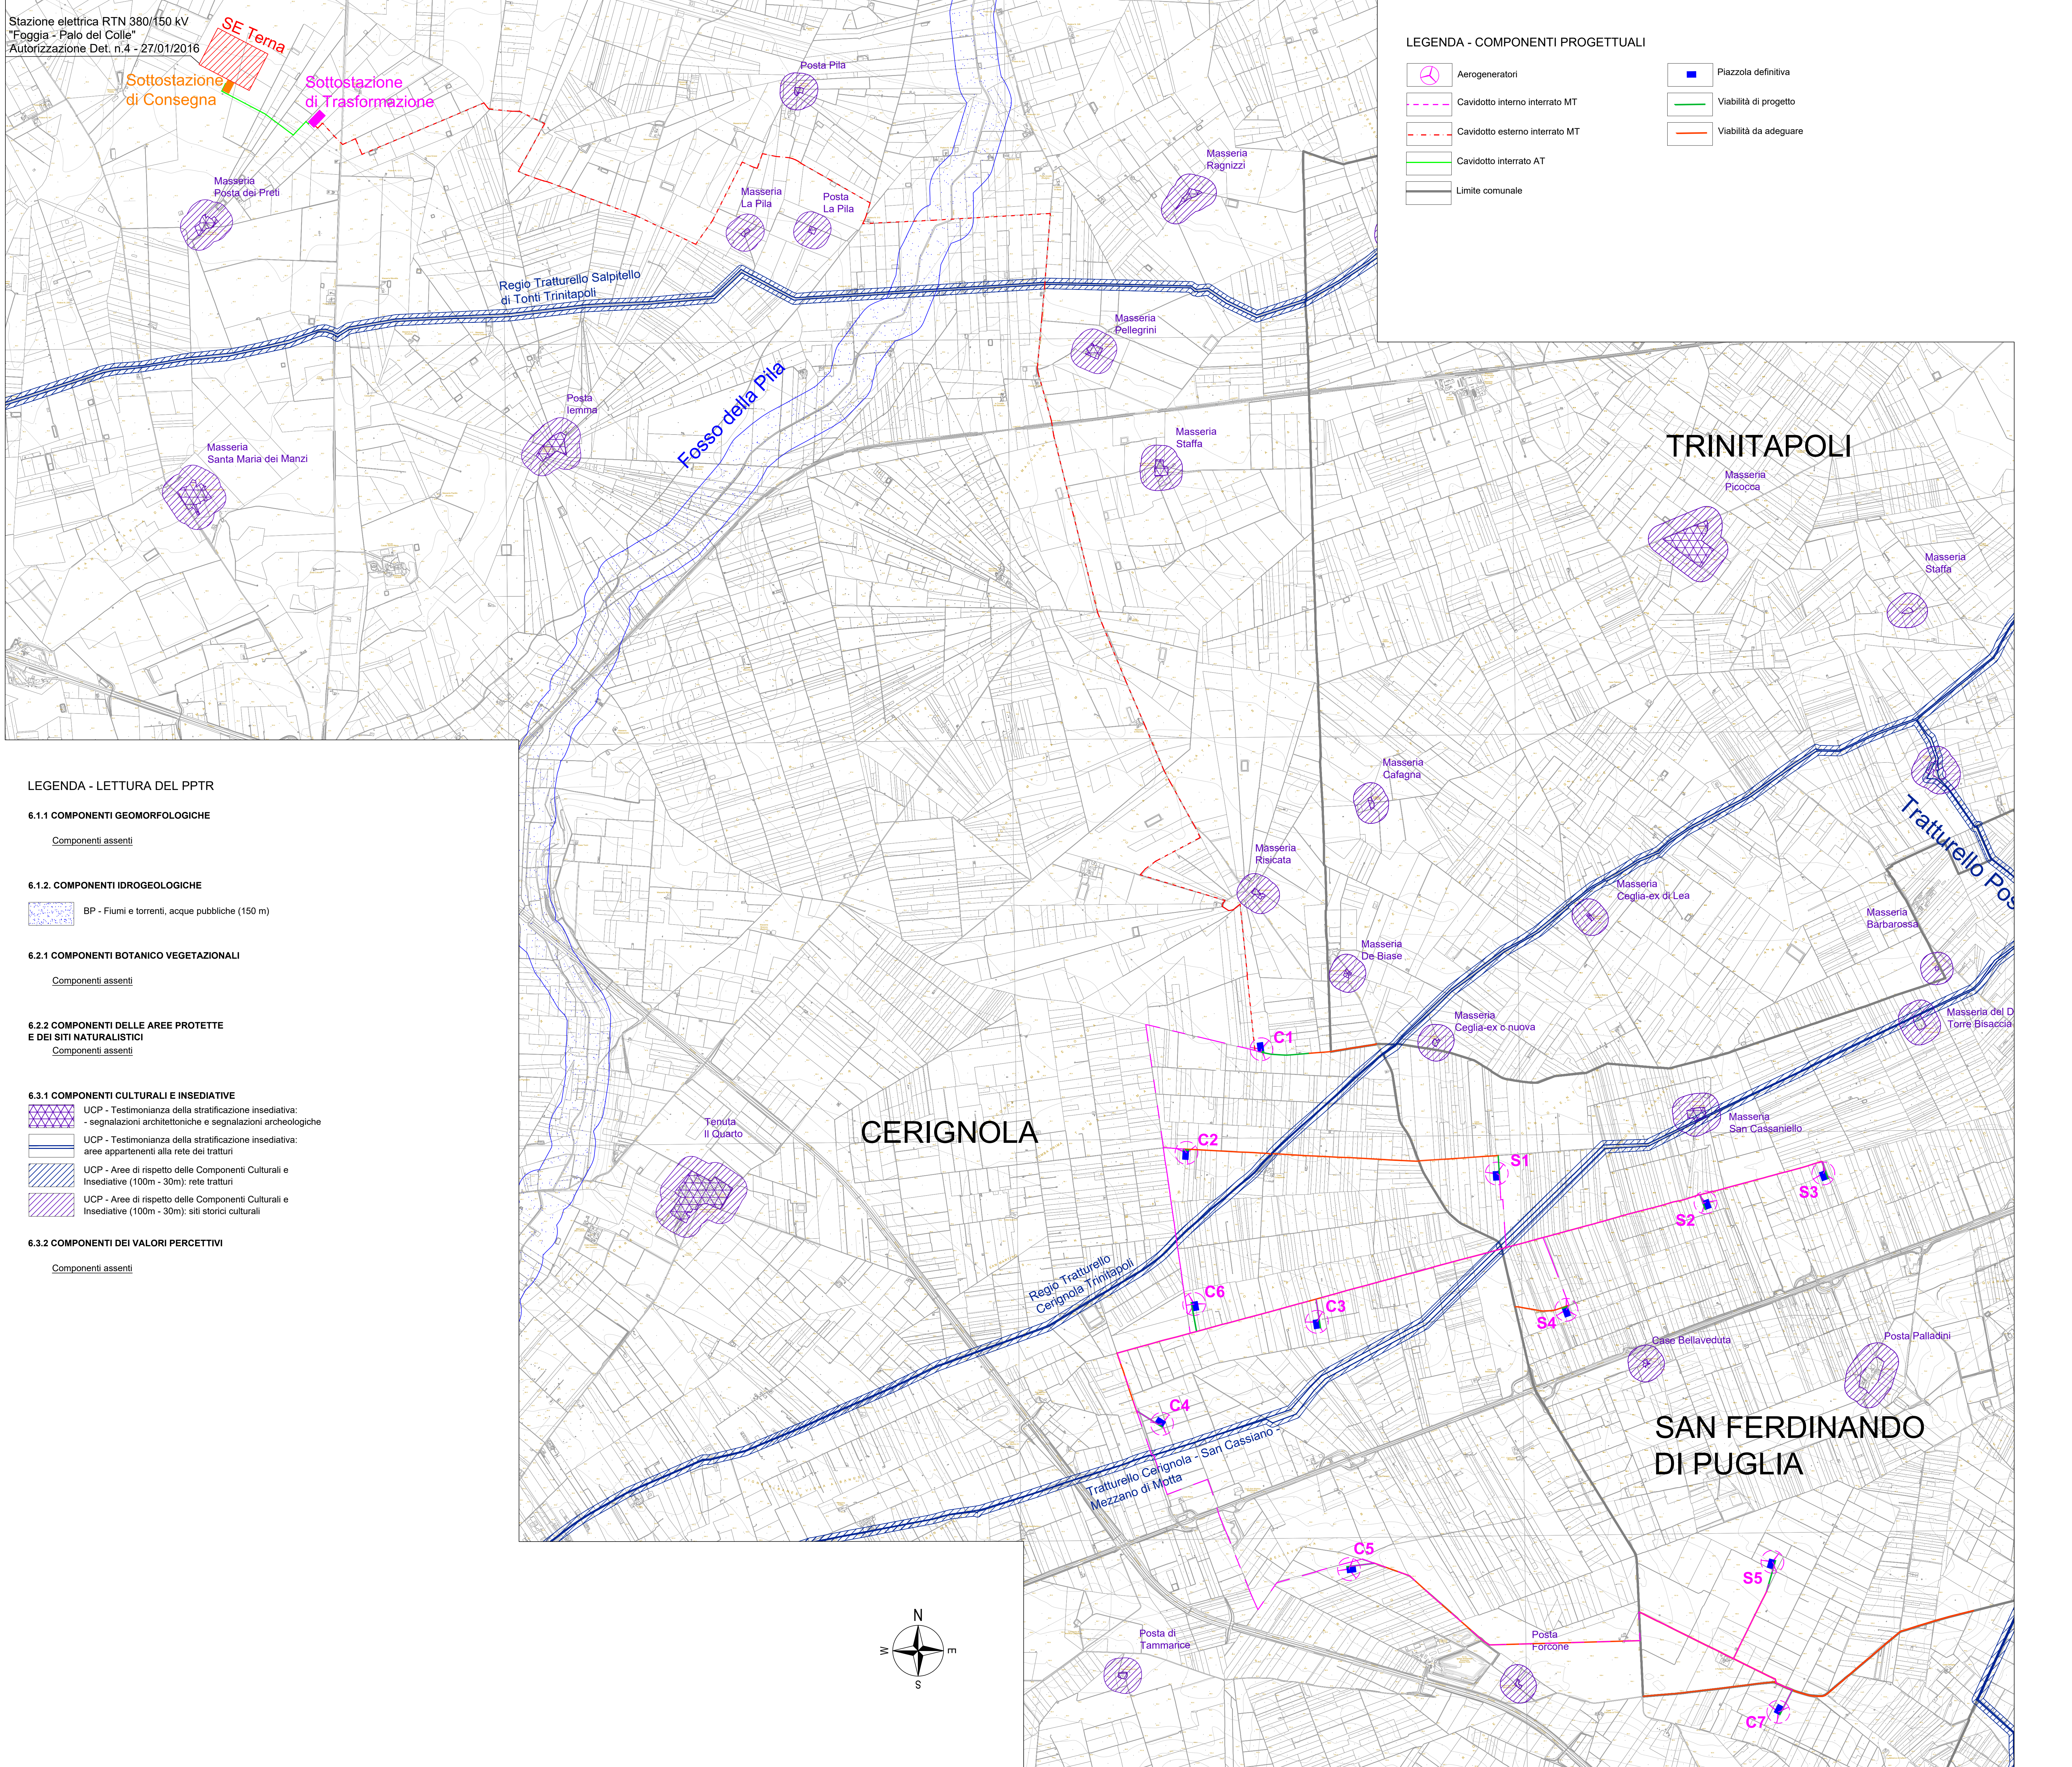

**LEGENDA - COMPONENTI PROGETTUALI**

- Aerogeneratori
- Cavidotto interno interrato MT
- Cavidotto esterno interrato MT
- Cavidotto interrato AT
- Limite comunale
- Piazzola definitiva
- Viabilità di progetto
- Viabilità da adeguare

**LEGENDA - LETTURA DEL PPTR**

**6.1.1 COMPONENTI GEOMORFOLOGICHE**  
 Componenti assenti

**6.1.2 COMPONENTI IDROGEOLOGICHE**  
 BP - Fiumi e torrenti, acque pubbliche (150 m)

**6.2.1 COMPONENTI BOTANICO VEGETAZIONALI**  
 Componenti assenti

**6.2.2 COMPONENTI DELLE AREE PROTETTE E DEI SITI NATURALISTICI**  
 Componenti assenti

**6.3.1 COMPONENTI CULTURALI E INSEDIATIVE**  
 UCP - Testimonianza della stratificazione insediativa:  
 - segnalazioni architettoniche e segnalazioni archeologiche  
 UCP - Testimonianza della stratificazione insediativa:  
 aree appartenenti alla rete dei tratturi  
 UCP - Aree di rispetto delle Componenti Culturali e  
 Insediative (100m - 30m): rete tratturi  
 UCP - Aree di rispetto delle Componenti Culturali e  
 Insediative (100m - 30m): siti storici culturali

**6.3.2 COMPONENTI DEI VALORI PERCETTIVI**  
 Componenti assenti

