


**Legenda**

- Aerogeneratore
- Piazzola Definitiva
- Viabilità Esistente
- Viabilità di esercizio
- Elettrodotti interrati Interni al Parco Eolico
- Elettrodotti interrati Esterni al Parco Eolico

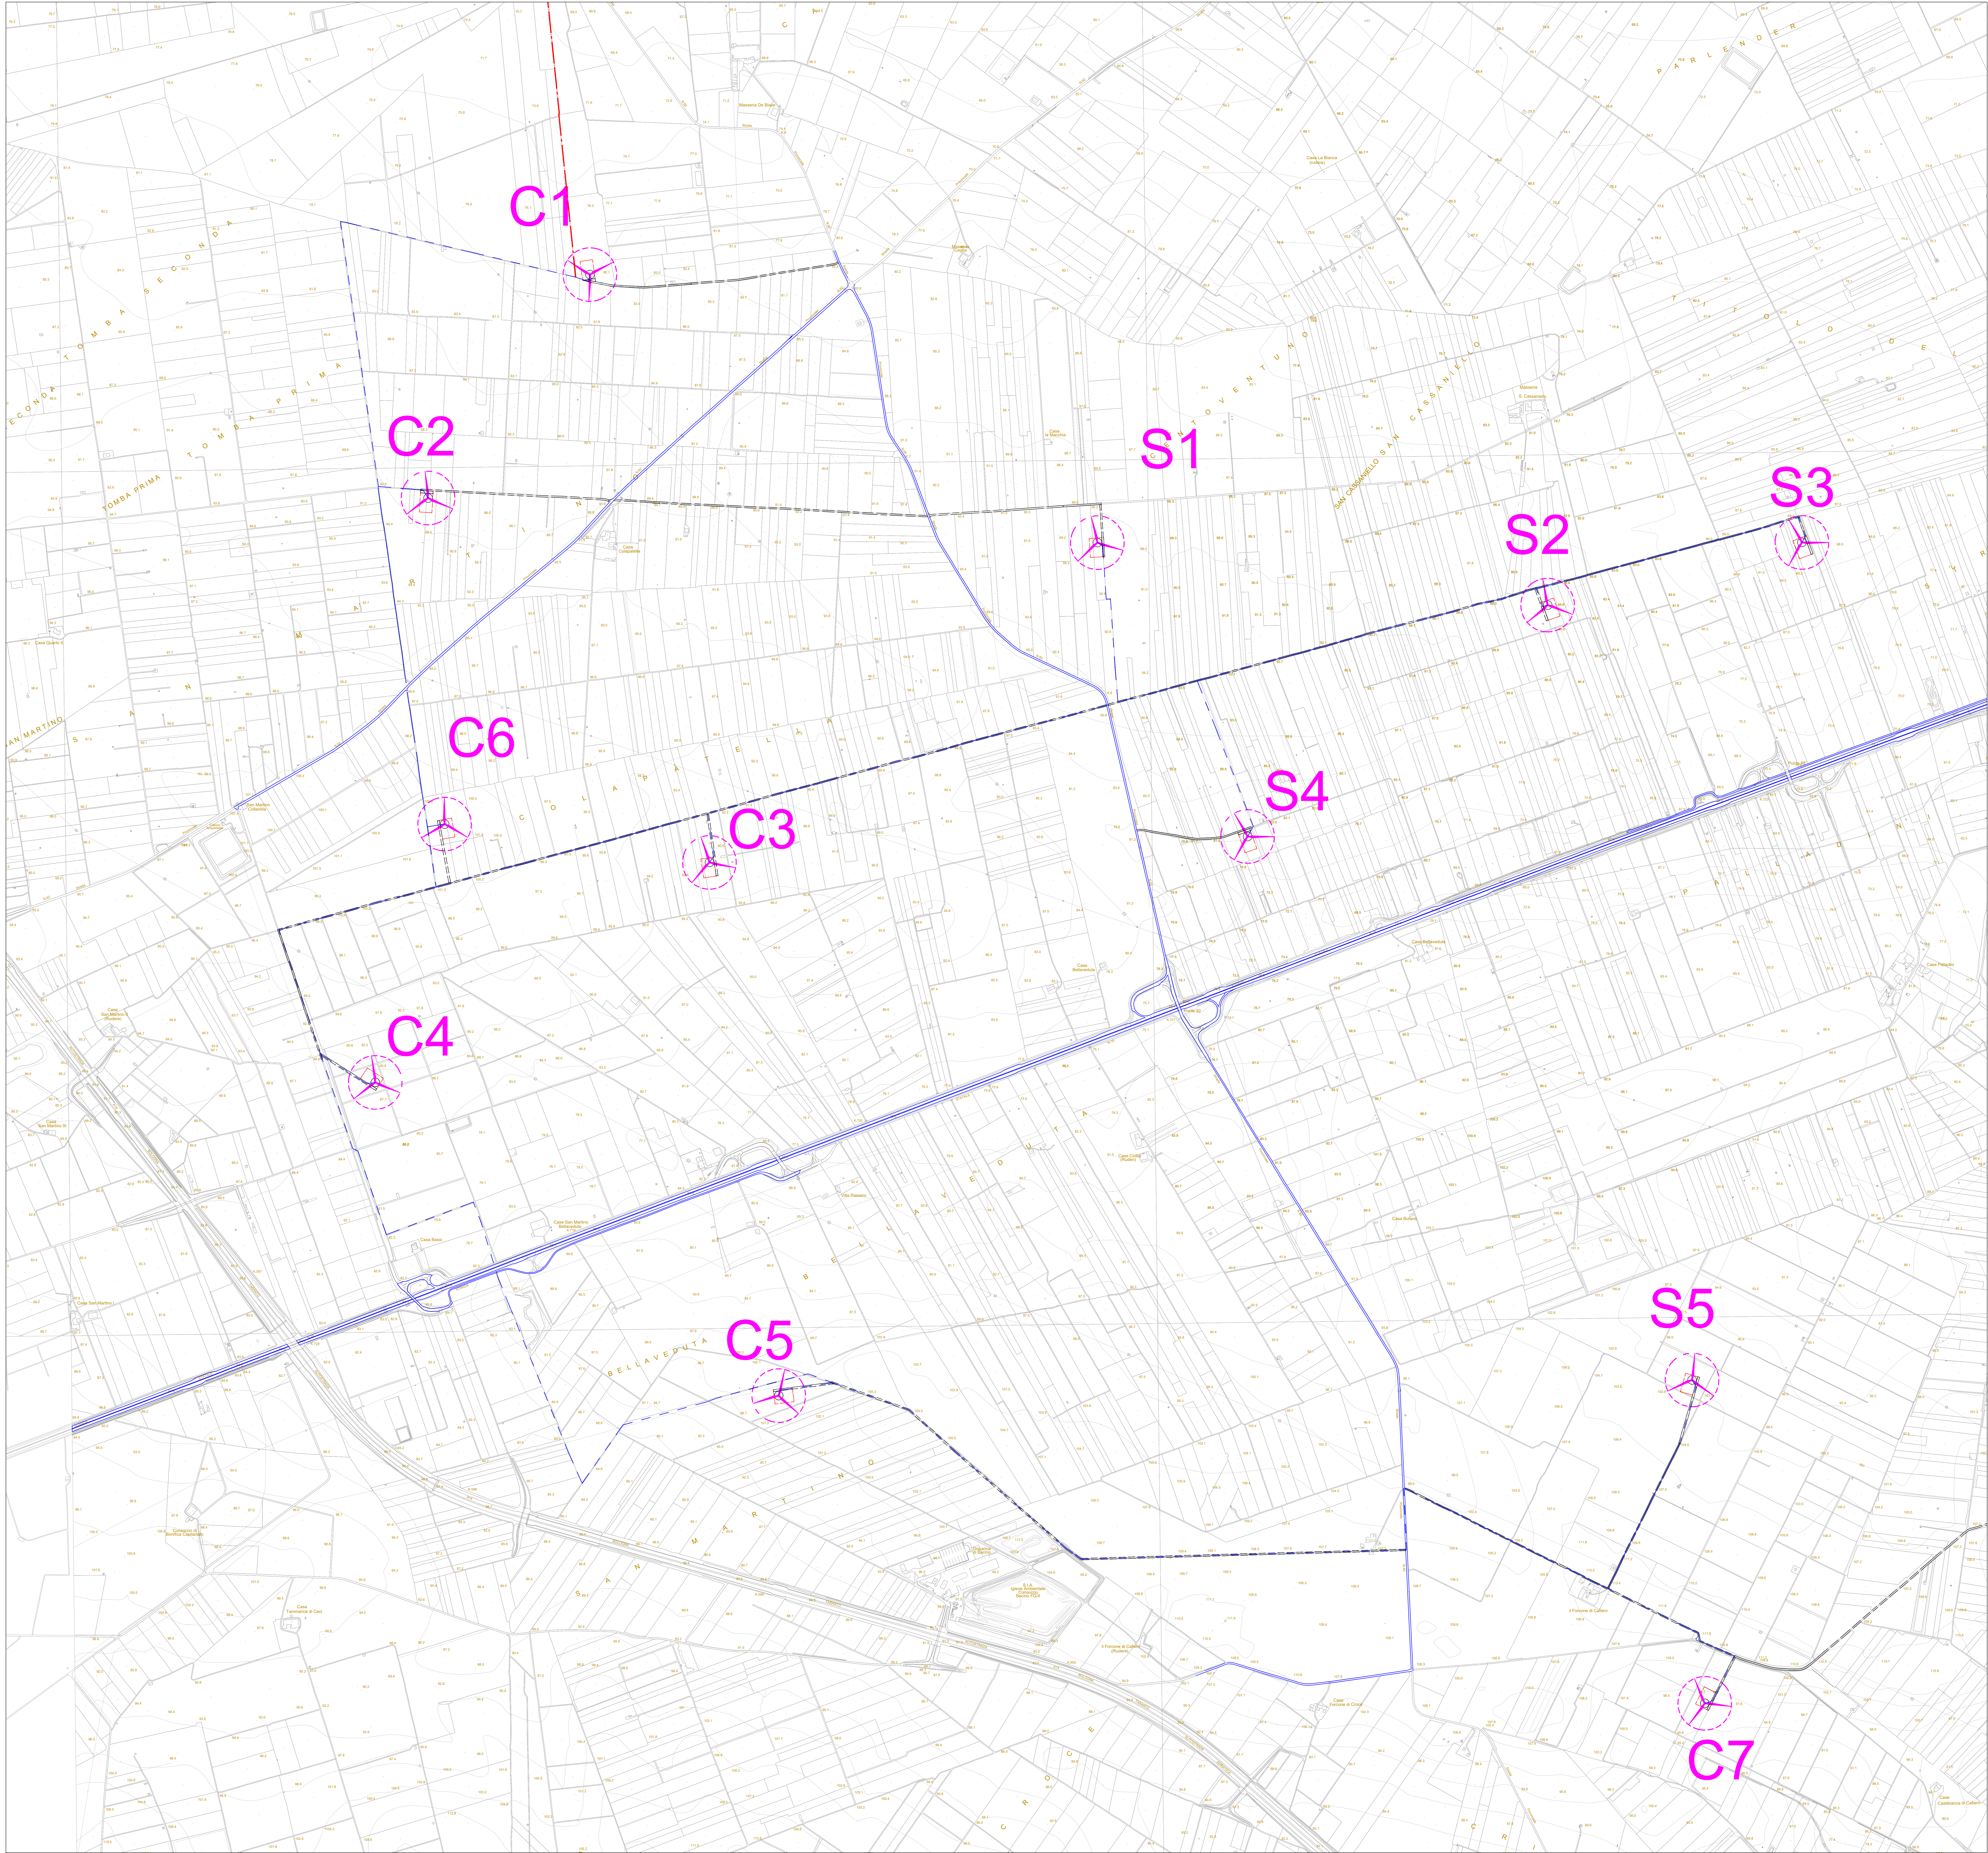

		<b>REGIONE PUGLIA</b> <b>COMUNI DI CERIGNOLA (FG) E</b> <b>SAN FERDINANDO DI PUGLIA (BT)</b>	
<b>PROGETTO</b> PROGETTO DEFINITIVO PER LA REALIZZAZIONE DI UN PARCO EOLICO DENOMINATO "SAN CASSANIELLO" NEI COMUNI DI CERIGNOLA (FG) E SAN FERDINANDO DI PUGLIA (BT)			
<b>TITOLO</b> Planimetria impianto e cavidotti su CTR			
<b>PROGETTAZIONE</b> 		<b>PROPRIETÀ</b> 	
<small>           Nota: Il presente progetto è stato elaborato in conformità con le norme tecniche di attuazione del Piano Regolatore Generale del Comune di Cerignola (FG) e del Piano Regolatore Generale del Comune di San Ferdinando di Puglia (BT).            </small>			
<b>COORDINATE</b> C.A. 23087		<b>CONTRATTO</b> 23087	
Scala: 1:5.000	Pannello: 100x1215MM	Ed. Revisione: ED-SFE-PD-DV-17	Foglio: 8
Data: 15/05/2024	Per: Emissione	Elaborato: C. D'Amico	Controllato: A. C.