

inergia
costruiamo energia pura

**REGIONE PUGLIA
COMUNI DI CERIGNOLA (FG) E
SAN FERDINANDO DI PUGLIA (BT)**

PROGETTO
PROGETTO DEFINITIVO PER LA REALIZZAZIONE DI UN PARCO
EOLICO DENOMINATO "SAN CASSANIELLO" NEI COMUNI DI
CERIGNOLA (FG) E SAN FERDINANDO DI PUGLIA (BT)


TITOLO
PROFILI LONGITUDINALI E SEZIONI DELLA VIABILITÀ DI NUOVA REALIZZAZIONE

PROGETTAZIONE BFP Via Degli Anziani, 8 20026 Poggio (MI) - Italy www.bfp.it Azienda con Sistema di Gestione Certificato UNI EN ISO 9001:2015 UNI EN ISO 14001:2015 UNI ISO 45001:2018	PROFONTE INERGIA S.p.a. Sede Operativa: Via Cola D'Amatrice n.1 63100 ASCOLI PICENO Tel.: 0736342490 Fax: 0736341243 Sede legale: Via Tino n.26 00198 ROMA Tel.: 06/97746380 Fax: 06/97746381 www.inergia.it e-mail: info@inergia.it PEC: direzione.inergia@legalmail.it	VISTI CCQ CONTRATTO CANTIERE CANTIERE
Tecnico ing. Danilo POMPONIO ing. Mariano MARSEGGLIA	Collaborazioni ing. Miriam MIGLIONICO ing. Giulia CARELLA ing. Antonio CAPOBIANCO ing. Giovanni SCUDERII ing. Giuseppe Federico ZINGARELLI ing. Dionisio STAFFIERI	Responsabile Commessa ing. Danilo POMPONIO

DATI PROGETTAZIONE	Cod. Progetto 23087	Commessa 23087

Scala	Formato Stampa	Cod. Elaborato	Rev.	Nome File	Foglio
VARIE	1000 x 475	EO-SFE-PD-OCV-22	a	EO-SFE-PD-OCV-22_Profil e sezioni viabilità.dwg	4 di 10

Rev.	Data	Descrizione	Elaborato	Controllato	Approvato
a	15/01/2024	Prima Emissione	D.Staffieri	A.Corradetti	R.Caroli

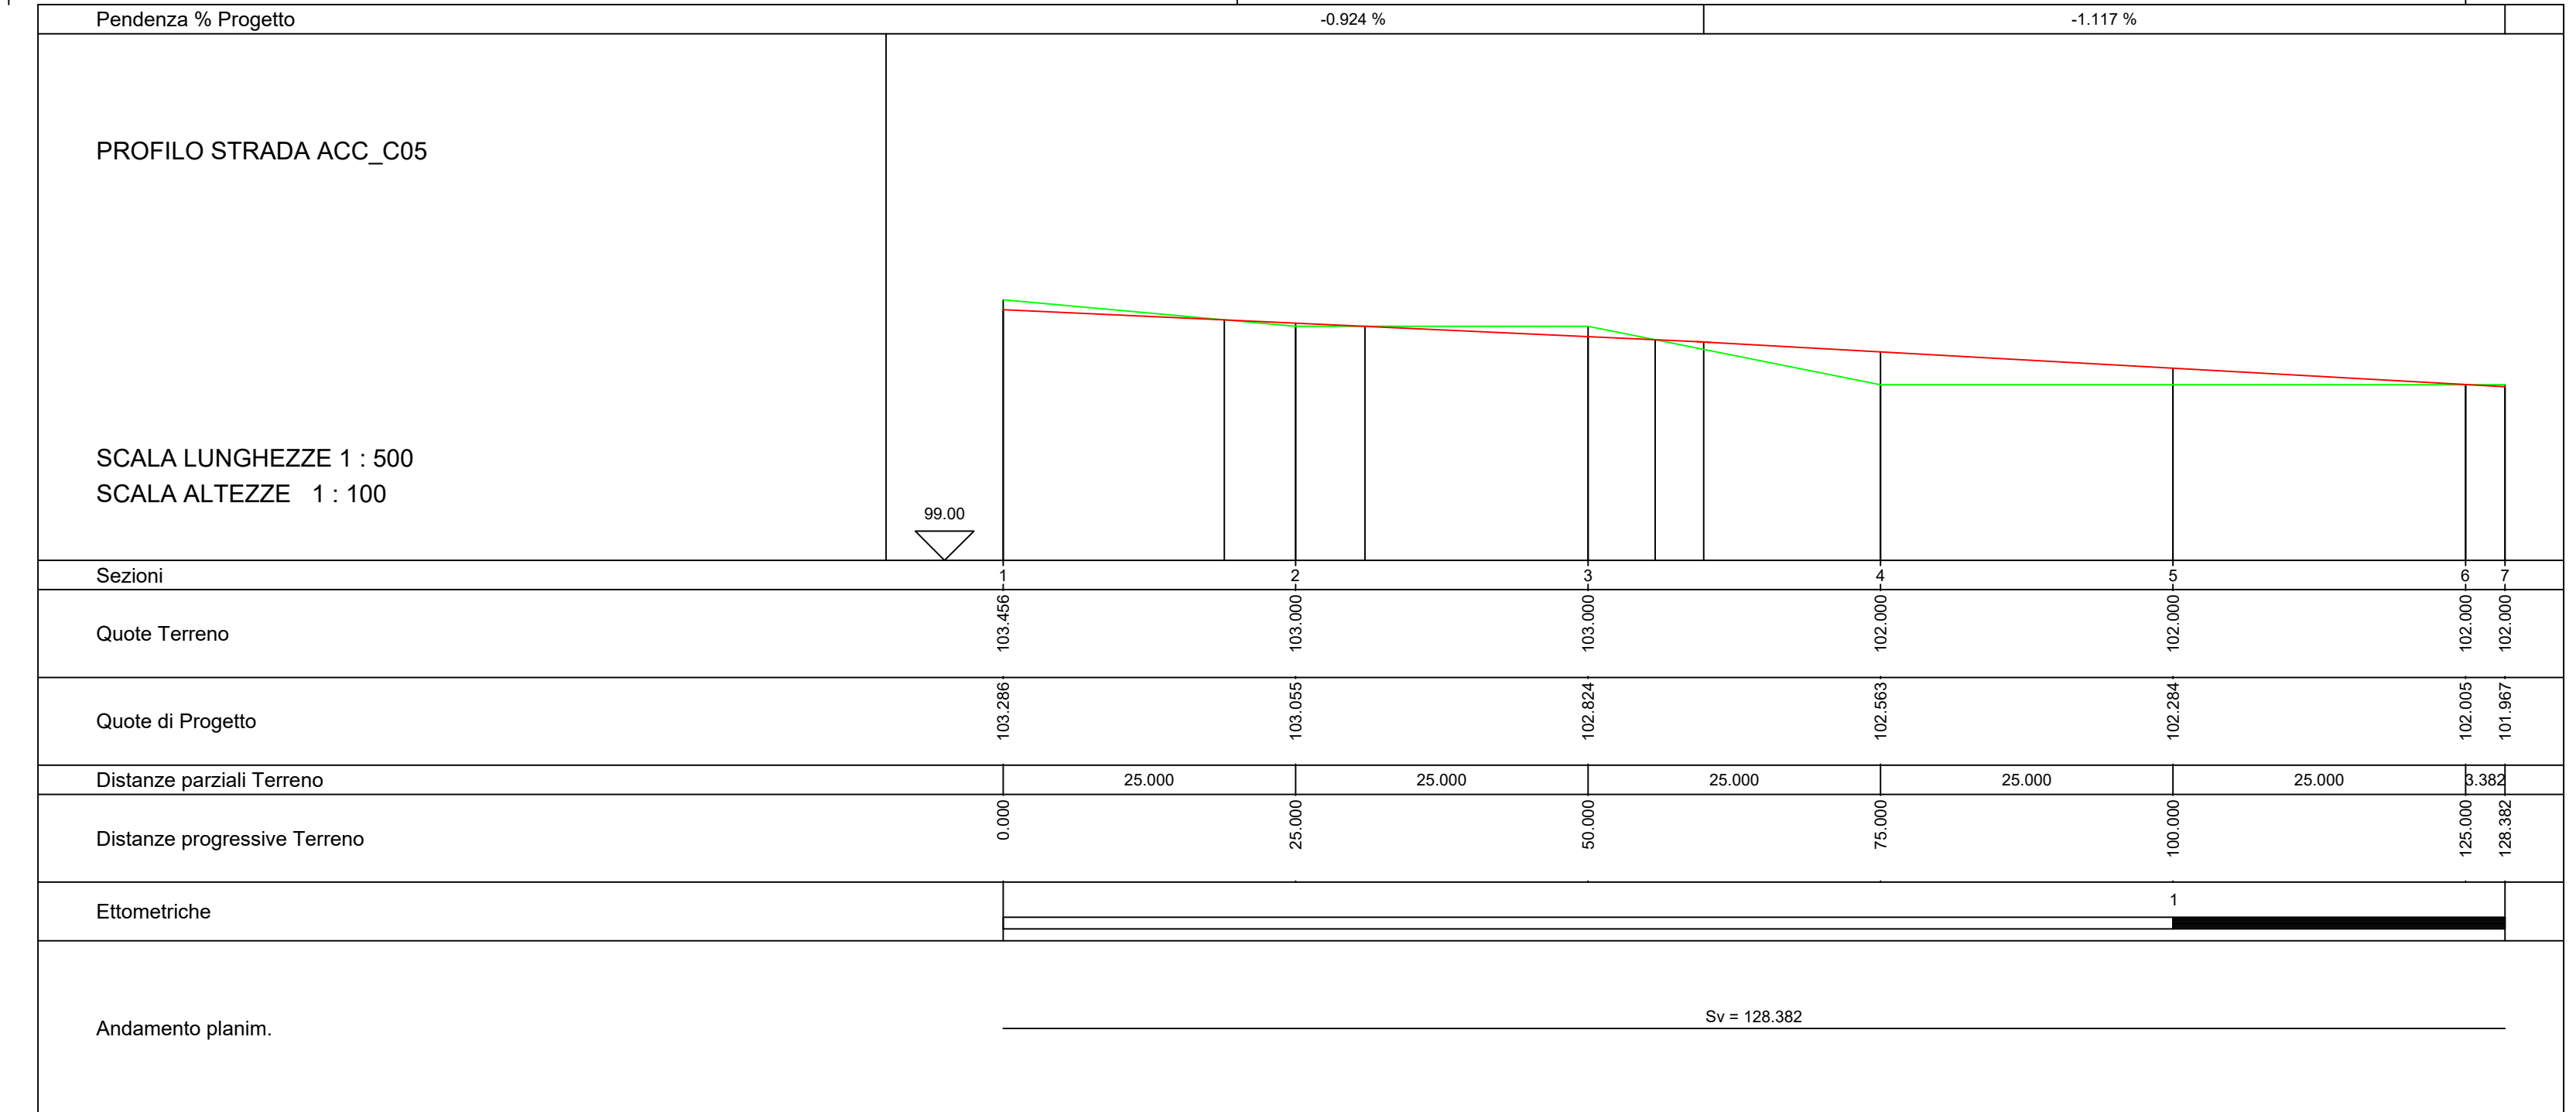

Andamento planim.	Sv = 128.382
-------------------	--------------