


LISTA APPARECCHIATURE PRODUTTORE	
DESCRIZIONE	POSIZIONE
TERMINALE CAVO AT	1
SCARICATORE AT	2
TRASFORMATORE DI TENSIONE AT	3
SEZIONATORE ORIZZONTALE CON L.T.	4, 4TR
INTERRUTTORE AT	5
TRASFORMATORE DI CORRENTE AT	6
SBARRI AT COMPLETO DI PORTALE SBARRI	7
ISOLATORI UNIPOLARI ROBOTIZZATI	8
TRASFORMATORE AT/MT	9
MESSA A TERRA DEL NEUTRO TRASFORMATORE	10
CASTELLETTO MT COMPLETO DI TERMINAZIONI E SCARICATORI MT	11
PALO ANTENNA TLC (TELECOMUNICAZIONI)	12
PALO DI ILLUMINAZIONE PIAZZALE	13
MURO TAGLIAFIAMME	14

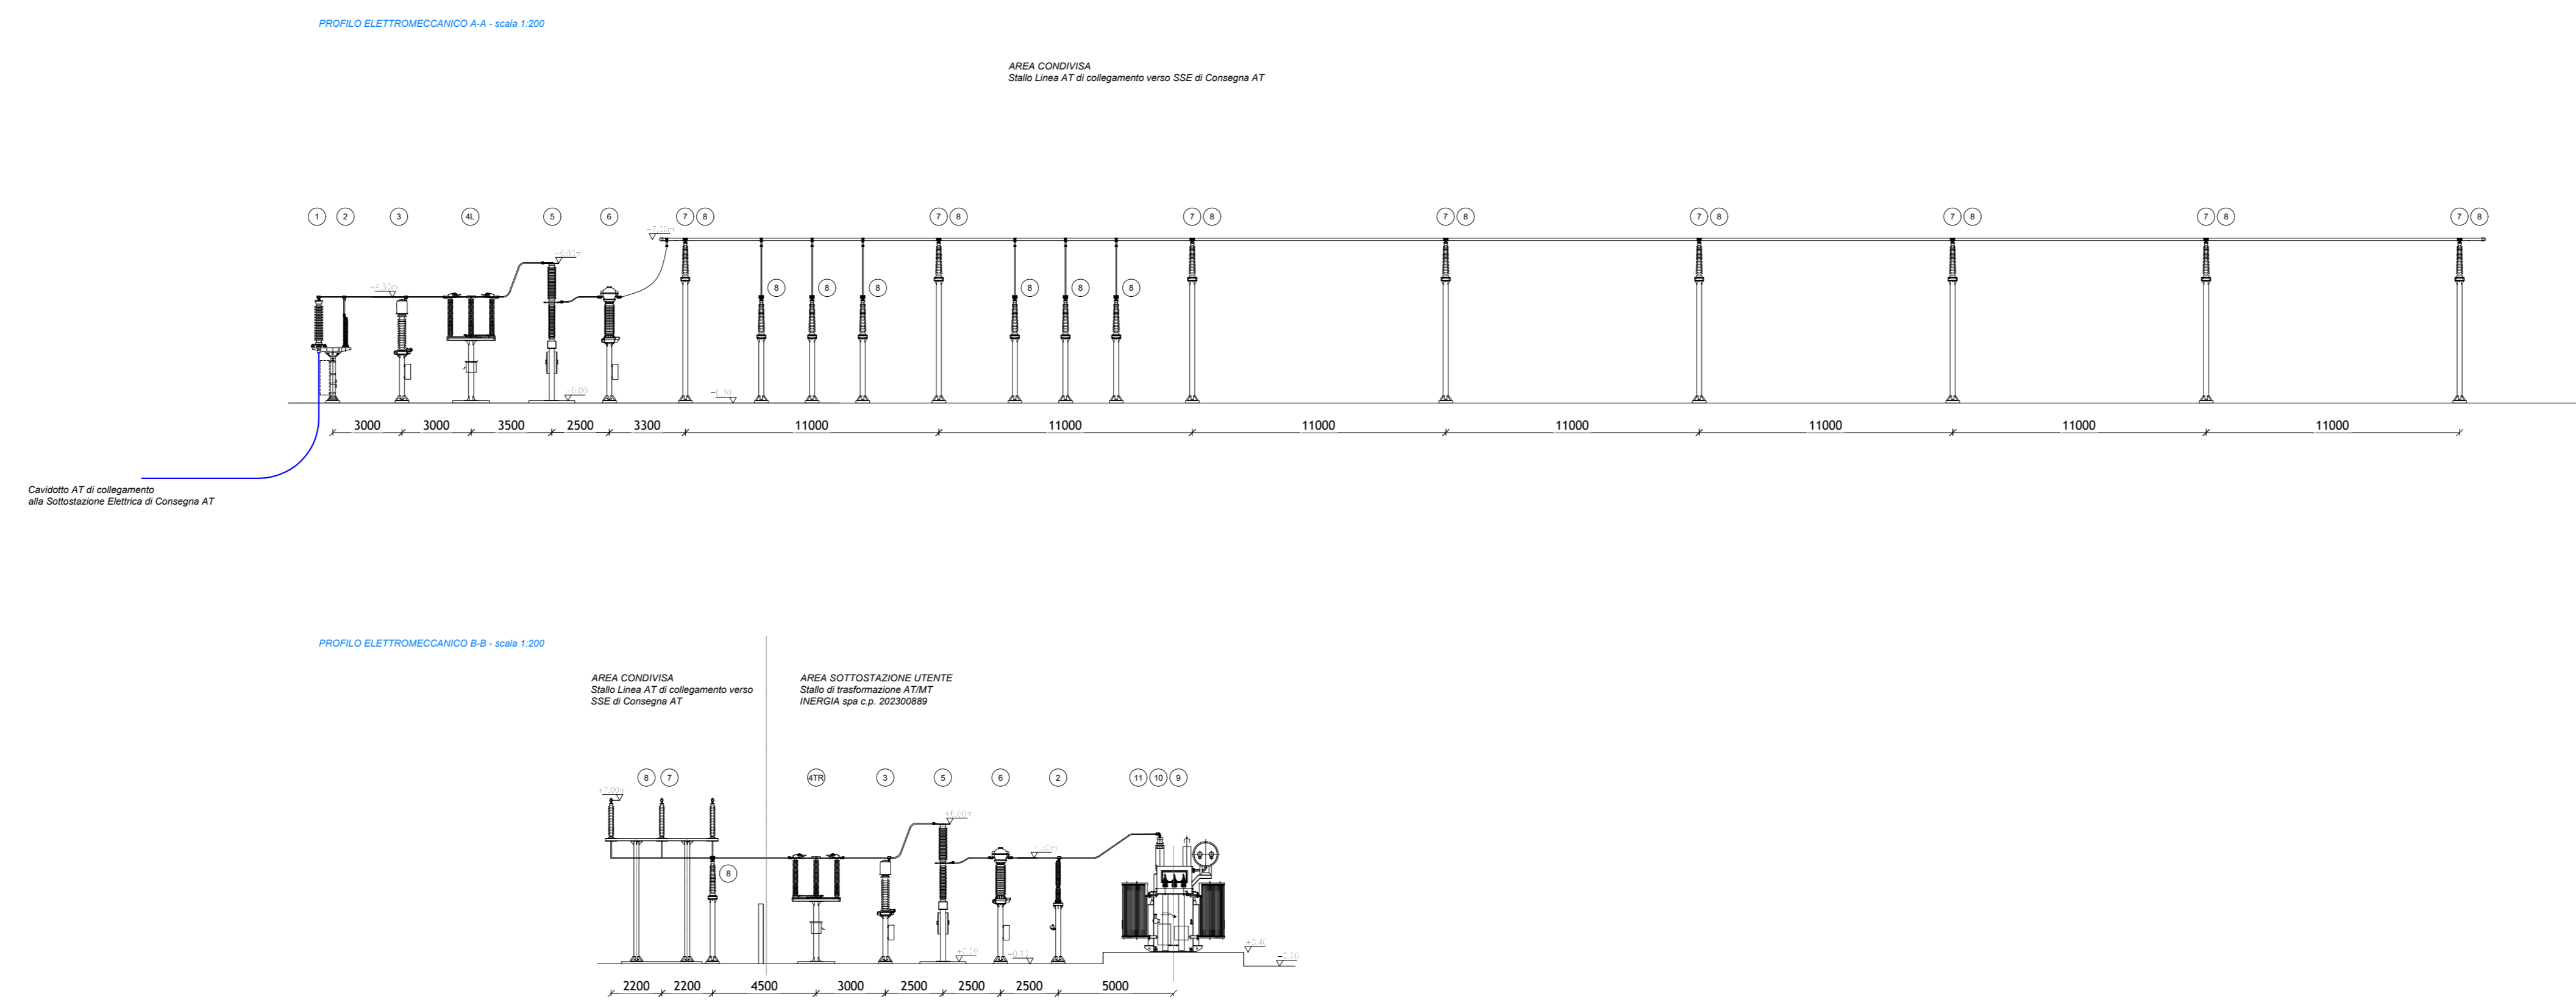

**REGIONE PUGLIA  
COMUNI DI CERIGNOLA E  
SAN FERDINANDO DI PUGLIA (FG)**

---

**PROGETTO DEFINITIVO PER LA REALIZZAZIONE DI UN PARCO EOLICO DENOMINATO "SAN CASSANIELLO" NEI COMUNI DI CERIGNOLA E SAN FERDINANDO DI PUGLIA (FG)**

---

**TITOLO**

**Planimetria e sezioni elettromeccaniche SSE di Trasformazione**

---

PROGETTAZIONE	PROPONENTE	VISTI
 <small>BFP S.p.A. Via Cassanella, 1 73010 Cassanella (FG) Tel. 087424000 Fax: 087424001</small>	 <small>Inergia S.p.a. Sede Operativa Via Cassanella, 1 73010 Cassanella (FG) Tel. 087424000 Fax: 087424001</small>	 <small>COY S.p.A. Via Cassanella, 1 73010 Cassanella (FG) Tel. 087424000 Fax: 087424001</small>

---

**TECNICO**  
Ing. Daniele ROMANO  
Ing. Massimo MARSELLA

**COLLABORATORI**  
Ing. Miriam BELLONCI  
Ing. Chiara CARELLA  
Ing. Antonio CANTONICO  
Ing. Daniela SCUDERI  
Ing. Giuseppe FERRARI ZINARELLI  
Ing. Daniele STAFFERI

**RESPONSABILE COMPRESA**  
Ing. Simona POMPONIO

---

DATI PROGETTAZIONE	
Codice Progetto <b>23087</b>	Commissione 23087

---

Stato	Forma Stampa	Cod. Documento	Rev.	Nome File	Foglio
Varie	A0	EO-SFE-PD-OEL-07	a	ESPE-PROG-UT-Revista e sezioni elettromeccaniche SSE di Trasformazione	1 di 1

---

Rev.	Descrizione	Elaborato	Controllato	Approvato
1	15/01/2024	Prima Emissione	D. Stafferi	A. Cantoni