
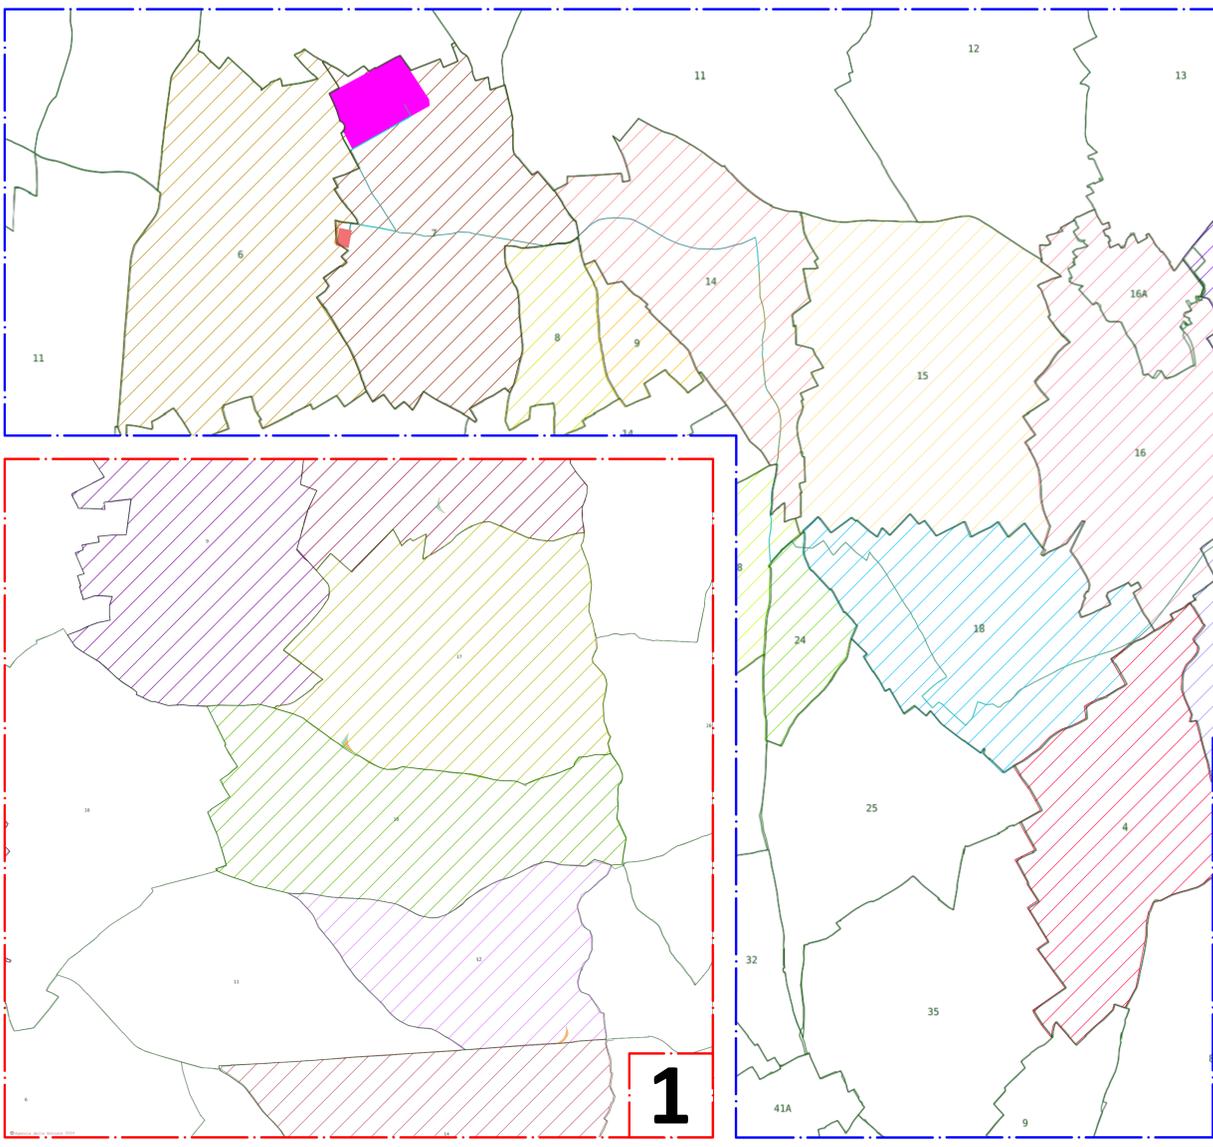


**LEGENDA**

- Servitù aerea
- Area in esproprio
- Occupazione temporanea
- Stazione Elettrica di trasformazione della RTN a 380/150/36 kV
- Fogli catastali
- Tratto di pista da creare
- Tratto di pista da adeguare
- Cavidotto

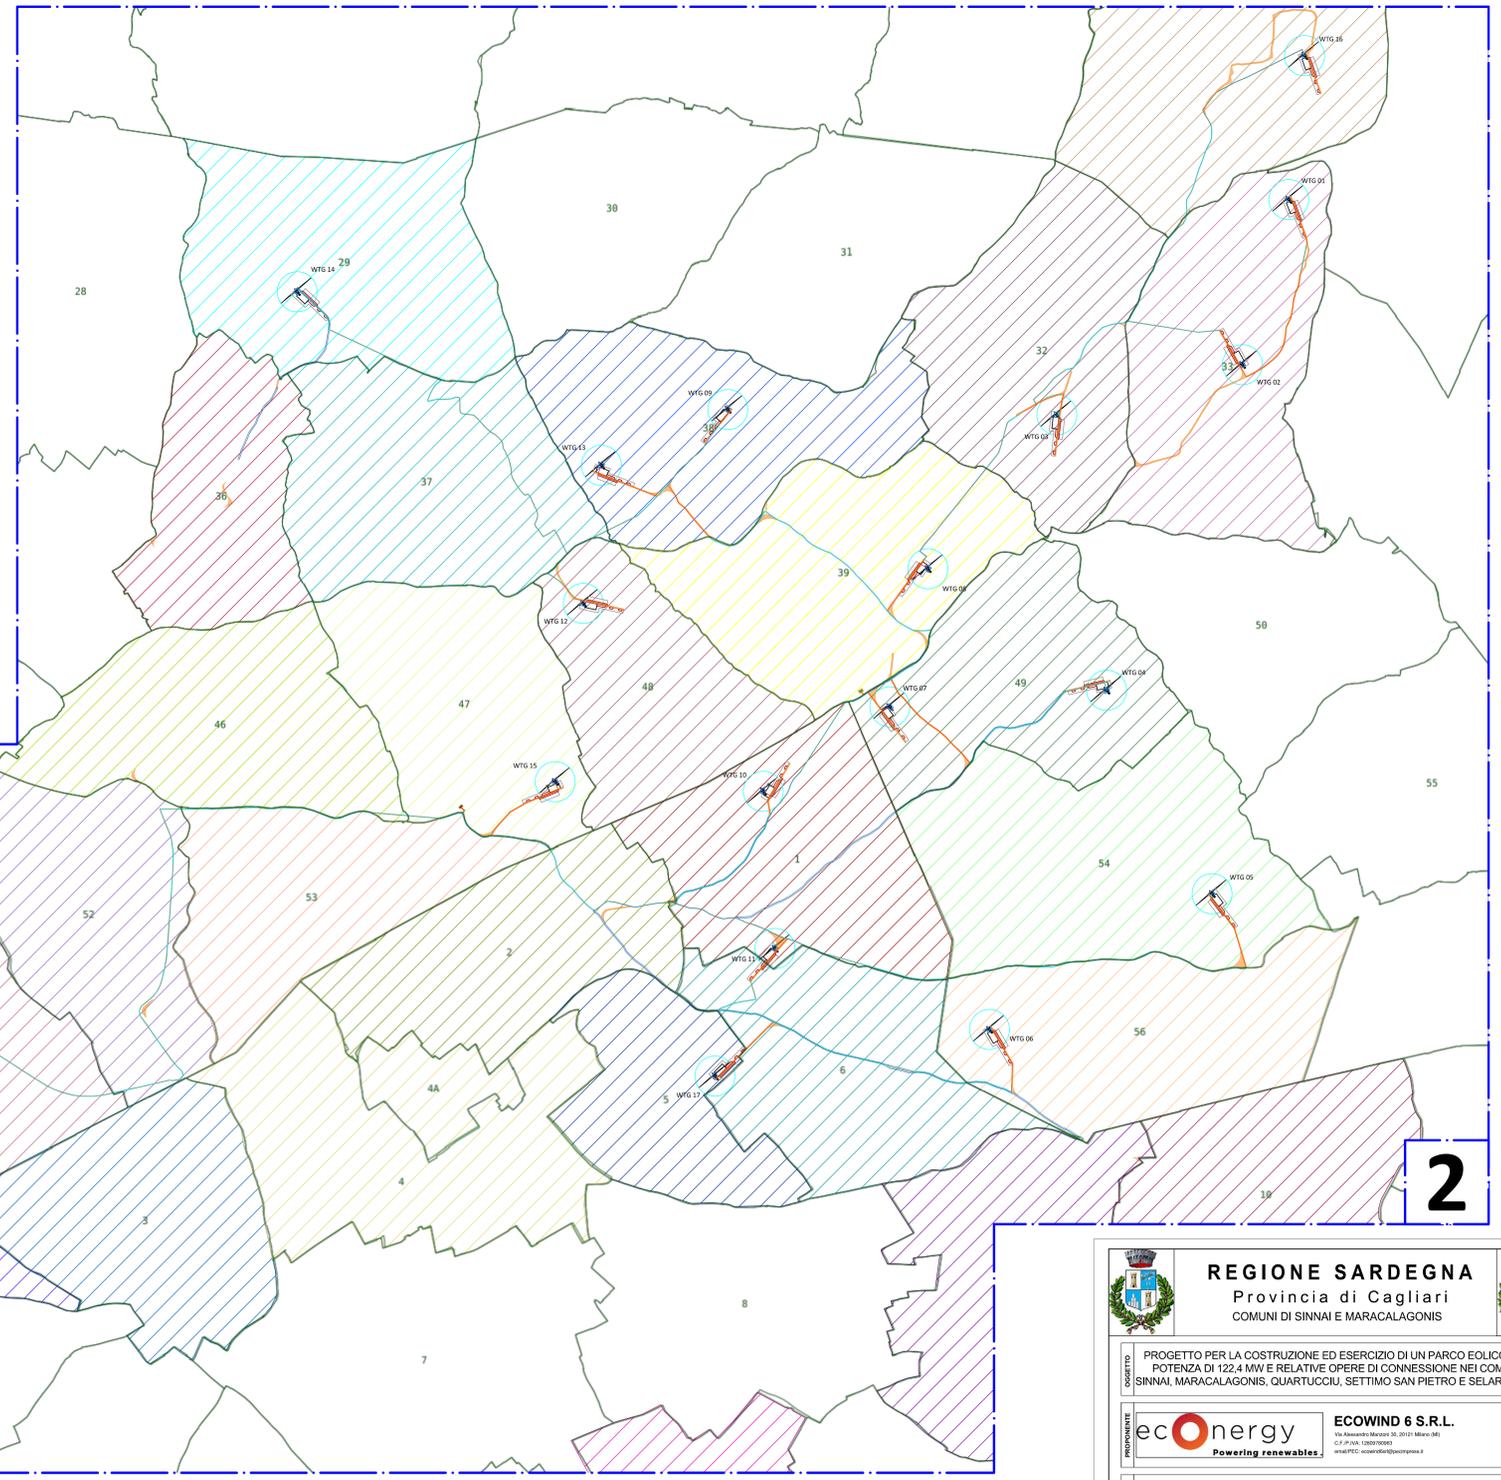

**LEGENDA**

Foglio n. 1 del NCT - Comune di Maracalagonis (CA)	Foglio n. 1 del NCT - Comune di Quartucciu (CA)	Foglio n. 14 del NCT - Comune di Settimo San Pietro (CA)	Foglio n. 38 del NCT - Comune di Sinnai (CA)
Foglio n. 2 del NCT - Comune di Maracalagonis (CA)	Foglio n. 2 del NCT - Comune di Quartucciu (CA)	Foglio n. 15 del NCT - Comune di Settimo San Pietro (CA)	Foglio n. 39 del NCT - Comune di Sinnai (CA)
Foglio n. 3 del NCT - Comune di Maracalagonis (CA)	Foglio n. 4 del NCT - Comune di Quartucciu (CA)	Foglio n. 16 del NCT - Comune di Settimo San Pietro (CA)	Foglio n. 46 del NCT - Comune di Sinnai (CA)
Foglio n. 4 del NCT - Comune di Maracalagonis (CA)	Foglio n. 12 del NCT - Comune di Quartucciu (CA)	Foglio n. 17 del NCT - Comune di Settimo San Pietro (CA)	Foglio n. 47 del NCT - Comune di Sinnai (CA)
Foglio n. 5 del NCT - Comune di Maracalagonis (CA)	Foglio n. 14 del NCT - Comune di Quartucciu (CA)	Foglio n. 18 del NCT - Comune di Settimo San Pietro (CA)	Foglio n. 48 del NCT - Comune di Sinnai (CA)
Foglio n. 6 del NCT - Comune di Maracalagonis (CA)	Foglio n. 6 del NCT - Comune di Selargius (CA)	Foglio n. 22 del NCT - Comune di Sinnai (CA)	Foglio n. 49 del NCT - Comune di Sinnai (CA)
Foglio n. 9 del NCT - Comune di Maracalagonis (CA)	Foglio n. 7 del NCT - Comune di Selargius (CA)	Foglio n. 29 del NCT - Comune di Sinnai (CA)	Foglio n. 51 del NCT - Comune di Sinnai (CA)
Foglio n. 10 del NCT - Comune di Maracalagonis (CA)	Foglio n. 8 del NCT - Comune di Selargius (CA)	Foglio n. 32 del NCT - Comune di Sinnai (CA)	Foglio n. 52 del NCT - Comune di Sinnai (CA)
Foglio n. 15 del NCT - Comune di Maracalagonis (CA)	Foglio n. 9 del NCT - Comune di Selargius (CA)	Foglio n. 33 del NCT - Comune di Sinnai (CA)	Foglio n. 53 del NCT - Comune di Sinnai (CA)
Foglio n. 17 del NCT - Comune di Maracalagonis (CA)	Foglio n. 18 del NCT - Comune di Selargius (CA)	Foglio n. 36 del NCT - Comune di Sinnai (CA)	Foglio n. 54 del NCT - Comune di Sinnai (CA)
Foglio n. 18 del NCT - Comune di Maracalagonis (CA)	Foglio n. 24 del NCT - Comune di Selargius (CA)	Foglio n. 37 del NCT - Comune di Sinnai (CA)	Foglio n. 56 del NCT - Comune di Sinnai (CA)

**REGIONE SARDEGNA**  
 Provincia di Cagliari  
 COMUNI DI SINNAI E MARACALAGONIS

**PROGETTO PER LA COSTRUZIONE ED ESERCIZIO DI UN PARCO EOLICO DELLA POTENZA DI 122,4 MW E RELATIVE OPERE DI CONNESSIONE NEI COMUNI DI SINNAI, MARACALAGONIS, QUARTUCCIU, SETTIMO SAN PIETRO E SELARGIUS (CA)**

**ecenergy** Powering renewables | **ECOWIND 6 S.R.L.**  
 Via Fugga 174, 09022 Maracalagonis (CA) - C.F. n. 02012000923 | email: info@ecowind6.it

**VALLEVERDE ENERGIA S.R.L.**  
 Via Fugga 174, 09022 Maracalagonis (CA) - C.F. n. 02012000923 | email: info@valleverdeenergia.it

**PHIEDRA**  
 Direzione Tecnica Ing. Angelo Nicolucci  
 ORDINE INGEGNERI PROVINCIA TARANTO

DD	Febbraio 2024	PRIMA EMISSIONE	MS	AM	VS
REV	DATA	ATTIVITA'	REDATTO	VERIFICATO	APPROVATO

**Layout impianto**  
 Sovrapposizione su mappa catastale  
 Piste di accesso e cavidotti

FORMATO	SCALA	CODICE DOCUMENTO	NOIOME FILE	FOLGI
A1	varie	SIN   CIV   TAV   008   00	SIN-CIV-TAV-008_00	1