



Legenda

- WTG
- Misure
- Misure
- Buffer 250m
- Buffer 250m
- Buffer 250m
- Buffer 250m


- Recettori
- Recettori

Immissioni Specifiche WTG (Lp)

- < 35
- 35-40
- 40-45
- 45-50
- 50-55
- 55-60
- 60-65
- > 65



Scala 1:10'000

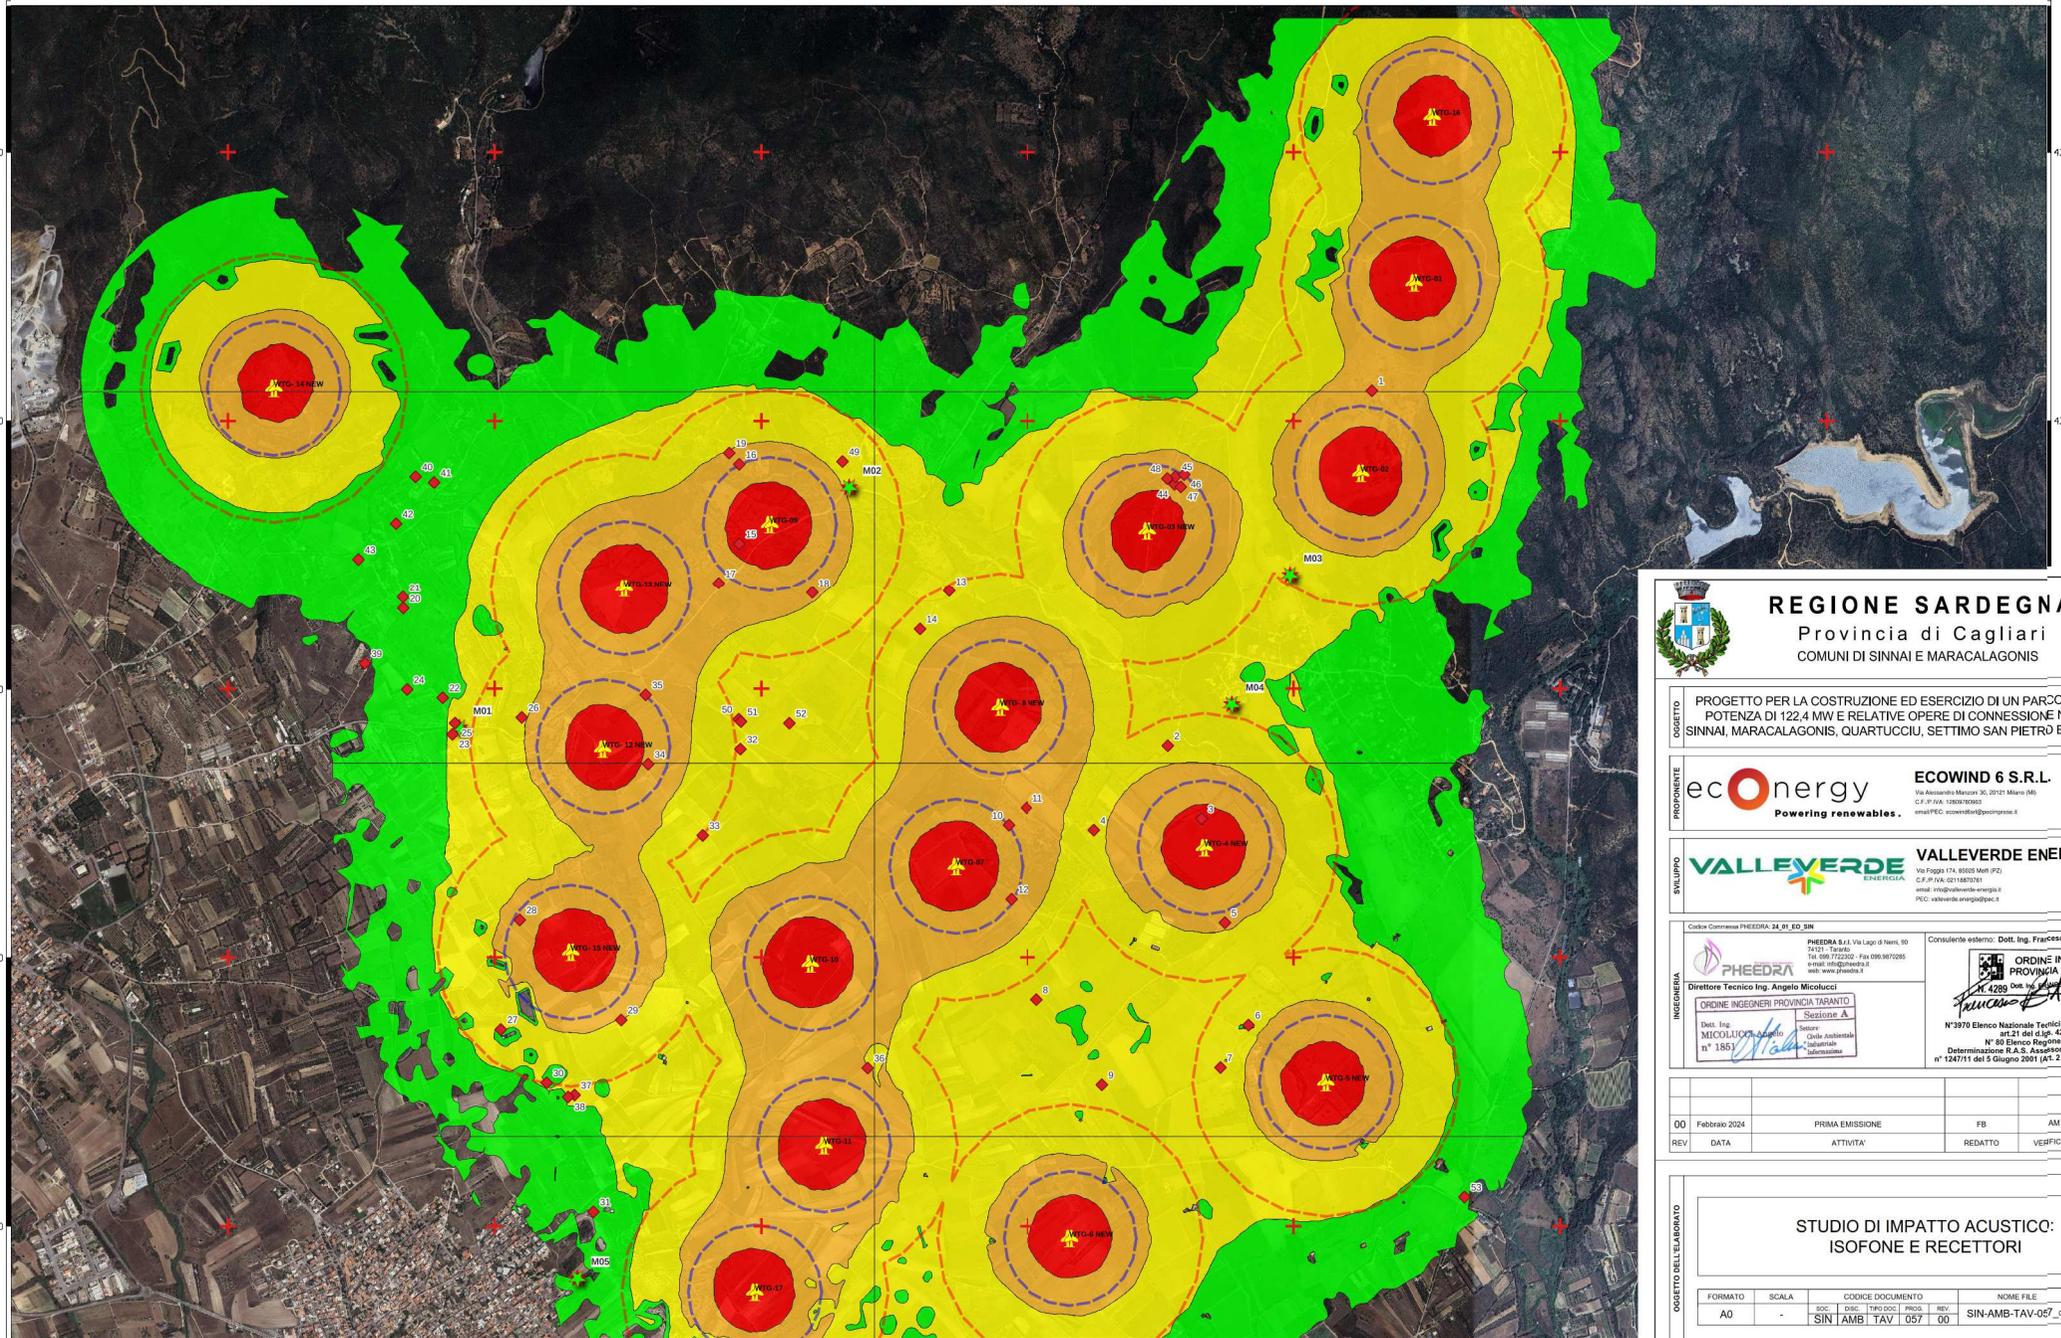

REGIONE SARDEGNA

Provincia di Cagliari
COMUNI DI SINNAI E MARACALAGONIS

OGGETTO PROGETTO PER LA COSTRUZIONE ED ESERCIZIO DI UN PARCO EOLICO DELLA POTENZA DI 122.4 MW E RELATIVE OPERE DI CONNESSIONE NEI COMUNI DI SINNAI, MARACALAGONIS, QUARTUCCIU, SETTIMO SAN PIETRO E SELARGIUS (CA)

PROponente **ECOWIND 6 S.R.L.**
Powering renewables.

Via Francesco Meloni, 20, 07101 Meris (MS)
C.F./P.IVA: 02118870761
email: ecowind@ecowindgroup.it

SVILUPPO **VALLEVERDE ENERGIA S.R.L.**
Via Poggia 174, 06100 Meris (PG)
C.F./P.IVA: 02118870761
email: valleverde@valleverde.it

Via Francesco Meloni, 20, 07101 Meris (MS)
C.F./P.IVA: 02118870761
email: valleverde@valleverde.it

Codice Contratto PHEEDRA_24_01_ED_SIN

INGEGNERIA **PHEEDRA S.p.A.**
Via Lago di Nani, 50
74121 Taranto
Tel. 099 772232 - Fax 099 9870285
email: info@pheedra.it
web: www.pheedra.it

Direttore Tecnico Ing. Angelo Micolucci
ORDINE INGEGNERI PROVINCIA TARRANTO
N. 4289

Dati: Ing. Micolucci Angelo
n° 185

Consulente esterno: Dott. Ing. Francesco Bistrussu
ORDINE INGEGNERI PROVINCIA DI CAGLIARI
N. 4289
N°3970 Elenco Nazionale Tecnici Competenti Acustica
art.21 del R. D. 422/87
N° 80 Elenco Regione Sardegna
Determinazione R.A.S. Assessorato Difesa Ambiente
n° 1247151 del 5 giugno 2001 (Art. 2 comma 7 Legge 447/95)

00	Febbraio 2024	PRIMA EMISSIONE	FB	AM	VS
REV	DATA	ATTIVITA'	REDATTO	VERIFICATO	APPROVATO

**STUDIO DI IMPATTO ACUSTICO:
ISOFONE E RECETTORI**

FORMATO	SCALA	CODICE DOCUMENTO				NOME FILE	FOGLI
A0	-	SIN_	AMB_	TAV_	057_00	SIN-AMB-TAV-057_00	