



### Legenda

- WTG
- Misure
- Misure
- Buffer 250m
- Buffer 250m
- Buffer 250m
- Buffer 250m


- Recettori
- Recettori

### Immissioni Specifiche WTG (Lp)

- < 35
- 35-40
- 40-45
- 45-50
- 50-55
- 55-60
- 60-65
- 



Scala 1:5'000

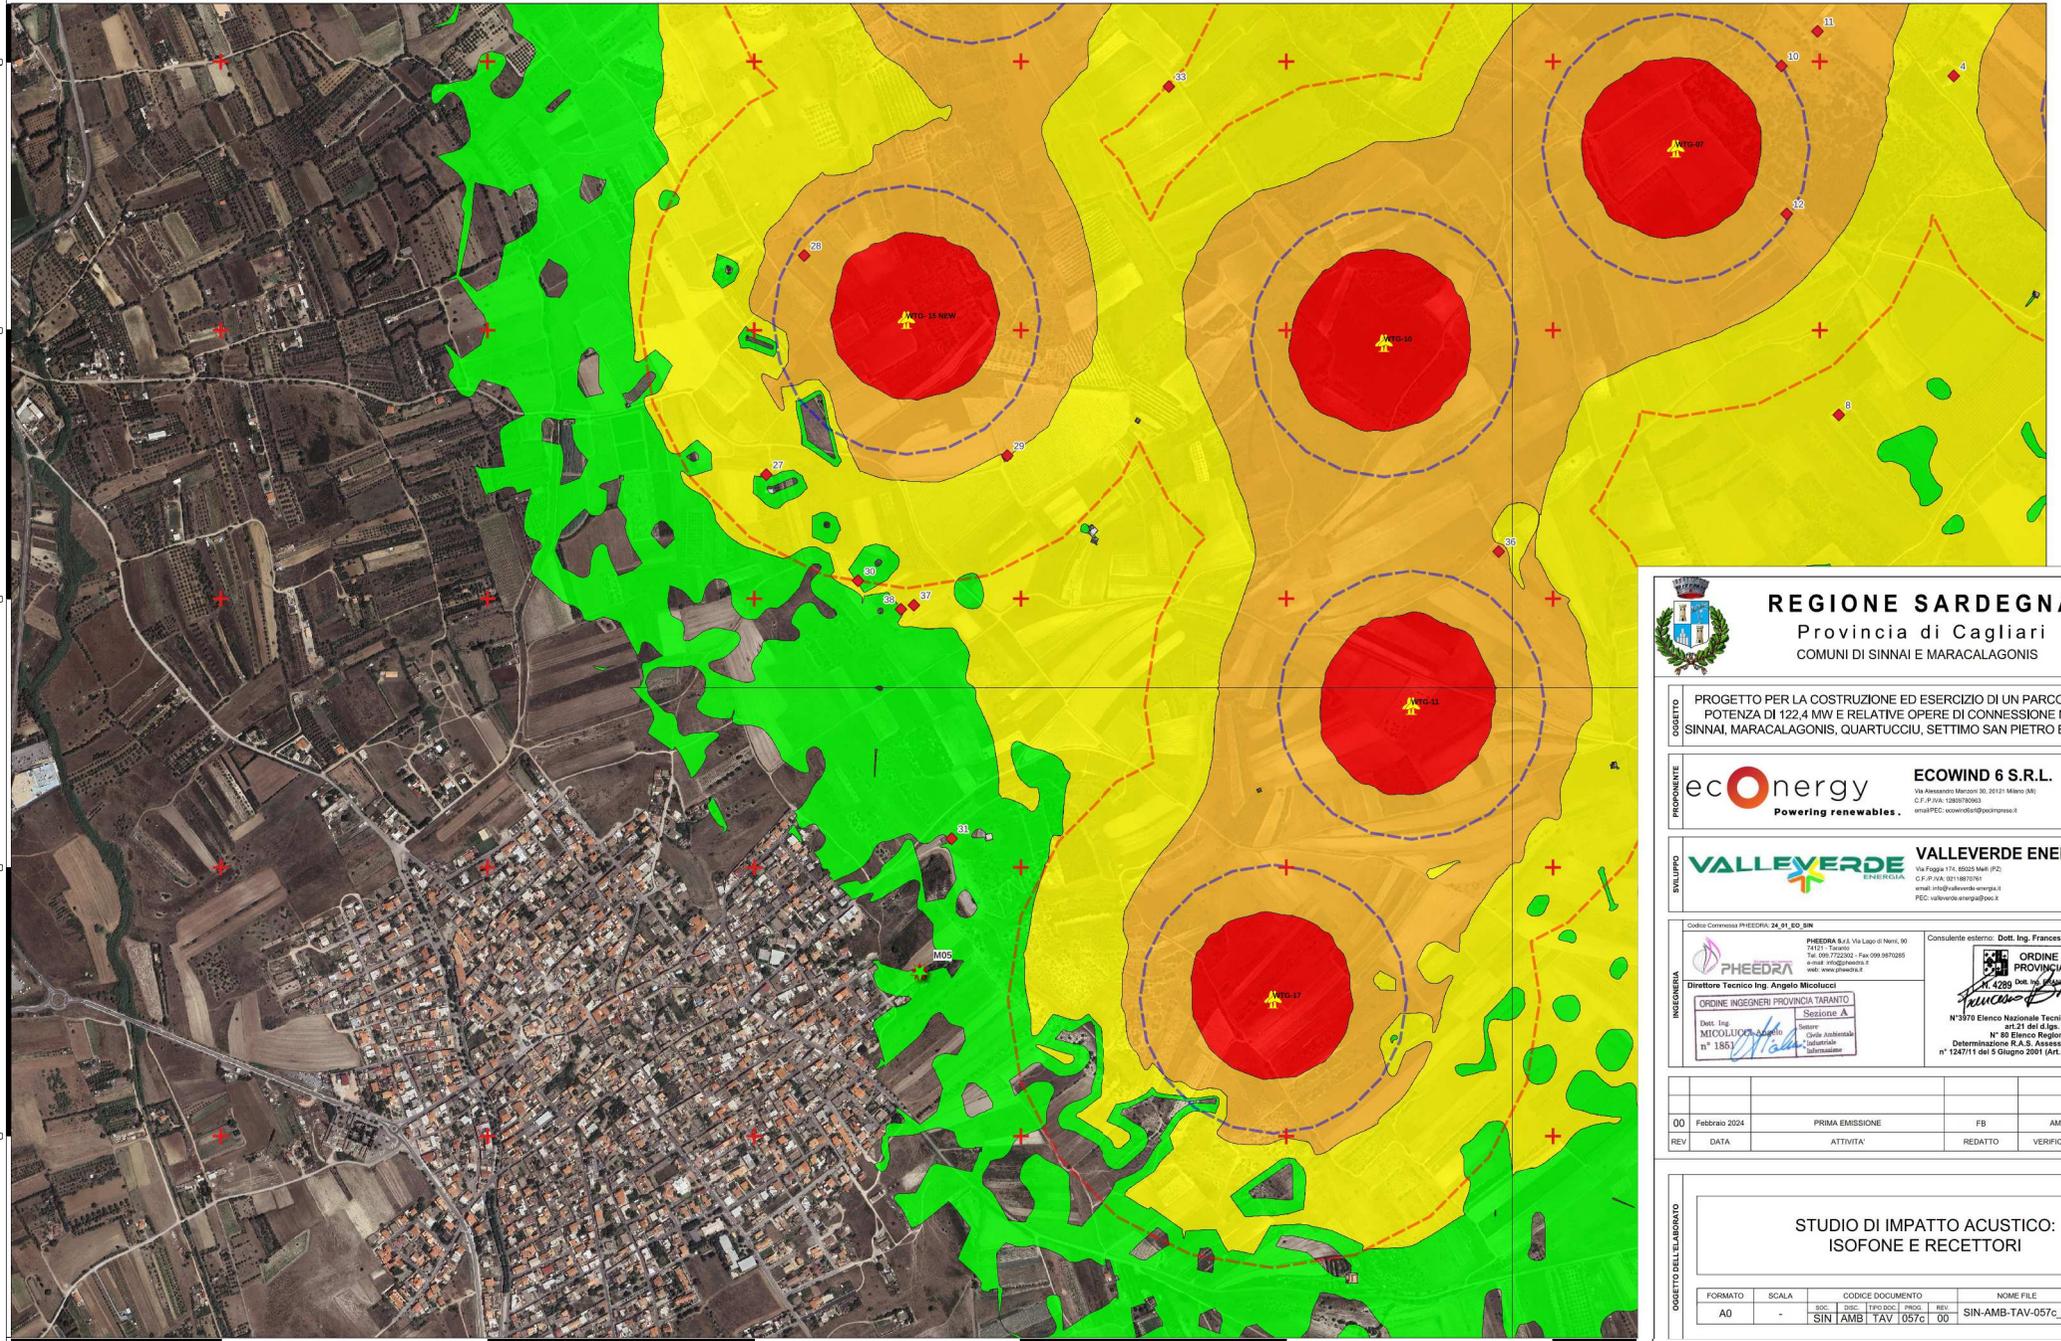

## REGIONE SARDEGNA

Provincia di Cagliari  
COMUNI DI SINNAI E MARACALAGONIS

---

**OGGETTO** PROGETTO PER LA COSTRUZIONE ED ESERCIZIO DI UN PARCO EOLICO DELLA POTENZA DI 122.4 MW E RELATIVE OPERE DI CONNESSIONE NEI COMUNI DI SINNAI, MARACALAGONIS, QUARTUCCU, SETTIMO SAN PIETRO E SELARGIUS (CA)

---

**PROponente** **ecOenergy** **ECOWIND 6 S.R.L.**  
Powering renewables. Via Venezia Marconi 10, 01121 Marino (RM)  
C.F./P.IVA: 1283790963  
email: PEC.ecowind@pocproject.it

---

**Sviluppo** **VALLEVERDE** **VALLEVERDE ENERGIA S.R.L.**  
ENERGIA Via Foggia 174, 80025 Marigliano (NA)  
C.F./P.IVA: 0211887061  
email: info@valleverdeenergia.it  
PEC: valleverdeenergia@pec.it

---

**INCISIONE** Codice Commune PHEEDRA: 24\_01\_80\_SIN

**PHEEDRA S.p.A.** Via Lago di Nemi, 90  
04121 - Tarquinia  
Tel. 077222032 - Fax 077222035  
e-mail: info@pheedra.it  
web: www.pheedra.it

**Direttore Tecnico Ing. Angelo Micolucci**

**ORDINE INGEGNERI PROVINCIA TARANTO**  
Sezione: A  
Dist. Ing. MICOLUCCI Angelo  
n° 185

Consulente esterno: **Dott. Ing. Francesco Bistrussu**

**ORDINE INGEGNERI PROVINCIA DI CAGLIARI**  
Sezione: A  
n° 4289

**N°3970 Elenco Nazionale Tecnici Competenti Acustica**  
art. 21 del d.leg. 42/2017  
N° 80 Elenco Regione Sardegna  
Determinazione R.A.S. Assessore Difesa Ambiente  
n° 1247/11 del 5 Giugno 2001 (Art. 2 Comma 7 Legge 447/95)

---

00	Febbraio 2024	PRIMA EMISSIONE	FB	AM	VS
REV	DATA	ATTIVITA'	REDATTO	VERIFICATO	APPROVATO

---

**STUDIO DI IMPATTO ACUSTICO:  
ISOFONE E RECETTORI**

---

FORMATO	SCALA	CODICE DOCUMENTO				NOME FILE	FOGLI
		SBC	DISC	TPD SBC	PRIGI REV		
AO	-	SIN I	AMB	TAV	057C	00	SIN-AMB-TAV-057C_00