



### Legenda

- WTG
- Misure
- Misure
- Buffer 250m
- Buffer 250m
- Buffer 250m
- Buffer 250m


- Recettori
- Recettori

### Immissioni Specifiche WTG (Lp)

- < 35
- 35-40
- 40-45
- 45-50
- 50-55
- 55-60
- 60-65



Scala 1:5'000

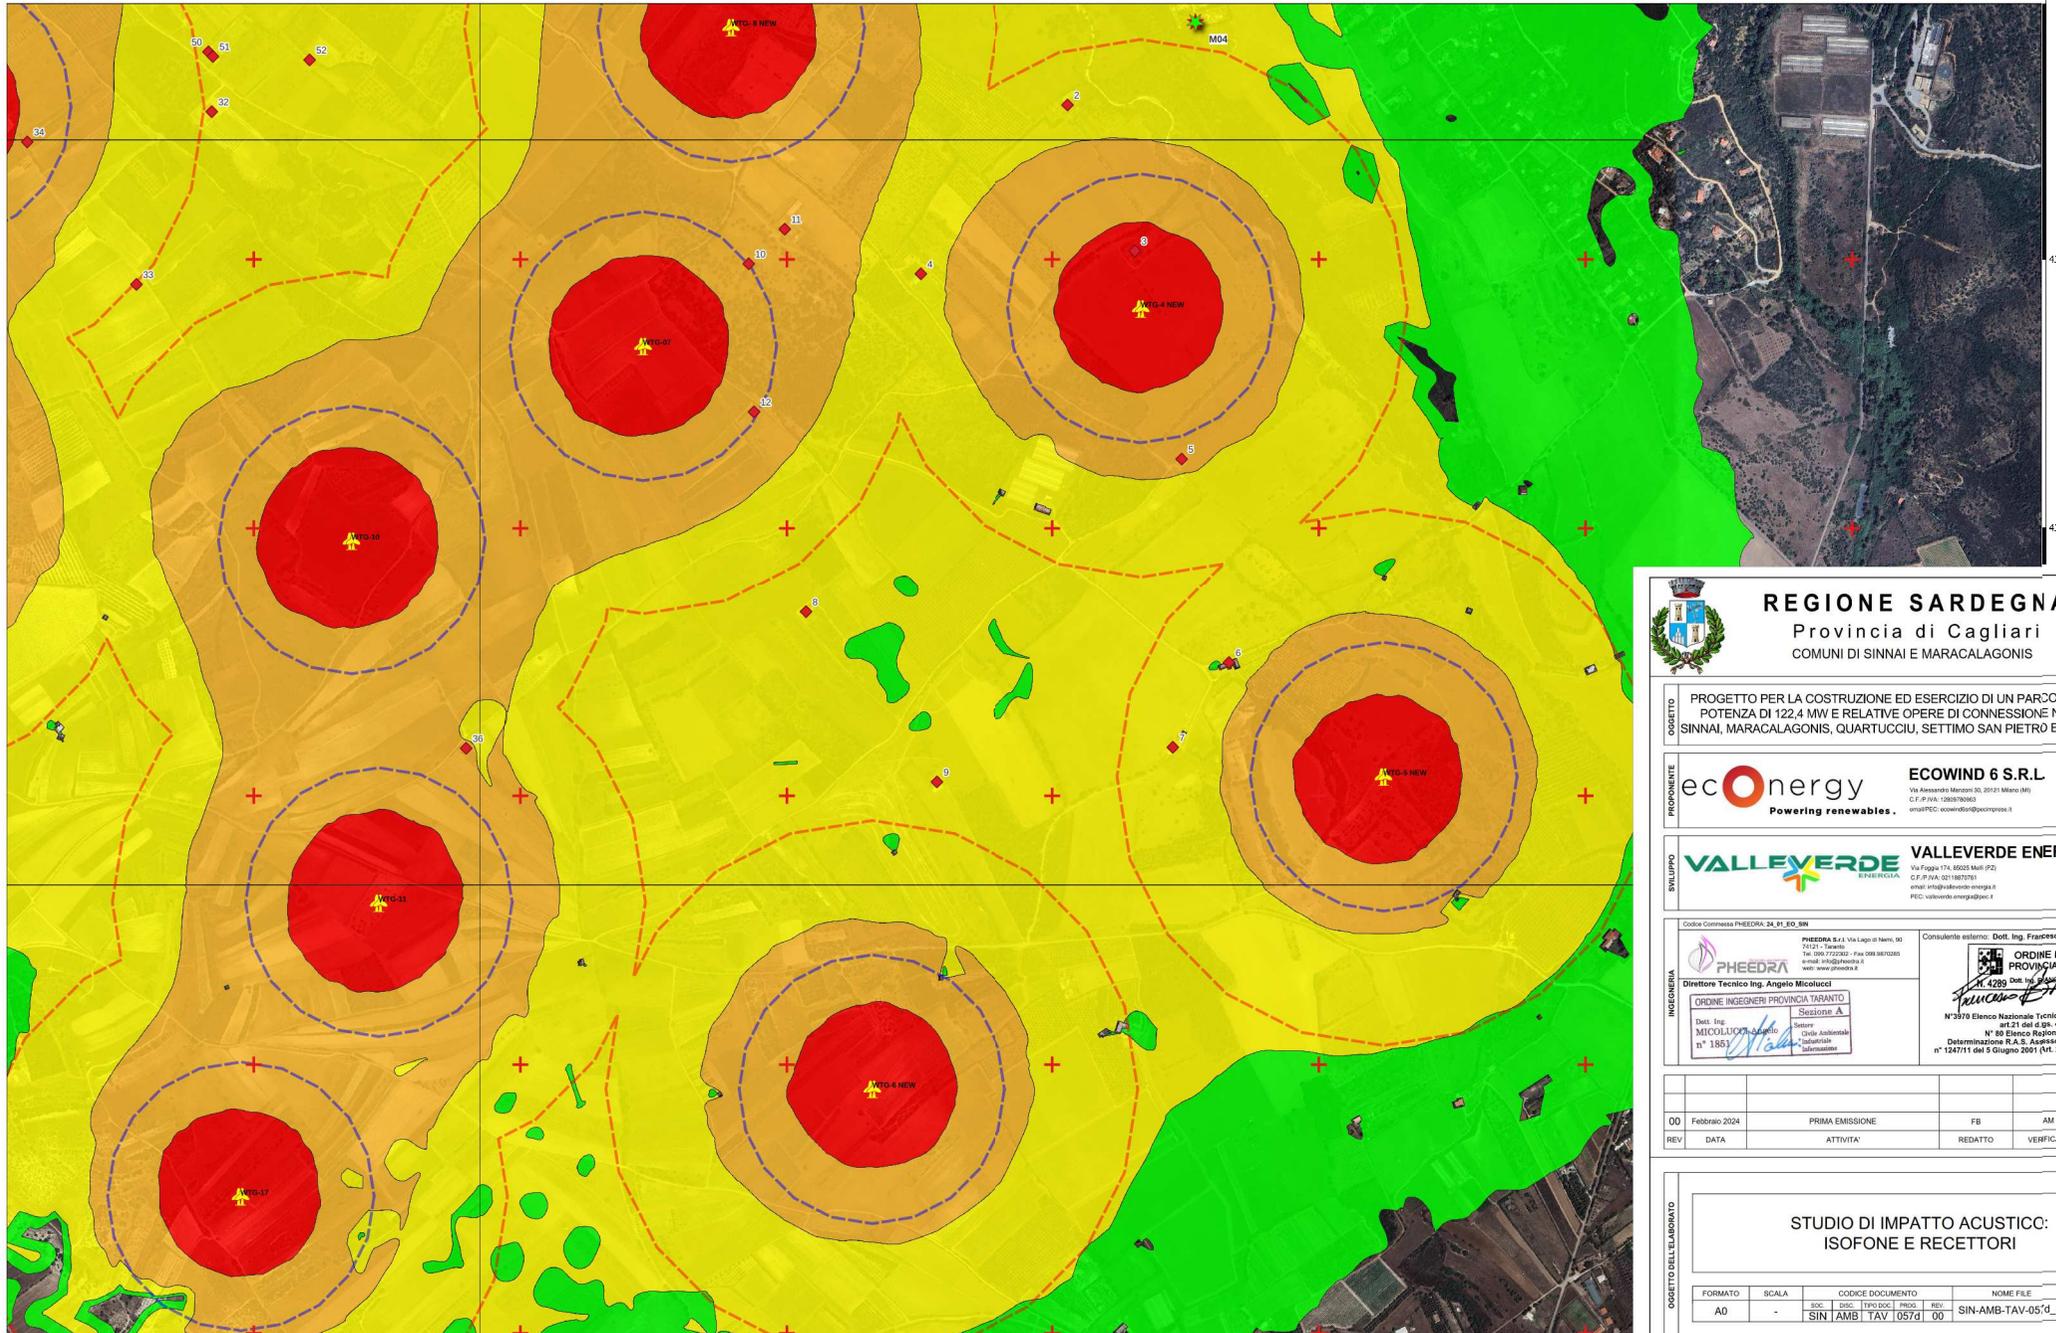

**REGIONE SARDEGNA**  
 Provincia di Cagliari  
 COMUNI DI SINNAI E MARACALAGONIS

---

**OGGETTO** PROGETTO PER LA COSTRUZIONE ED ESERCIZIO DI UN PARCO EOLICO DELLA POTENZA DI 122,4 MW E RELATIVE OPERE DI CONNESSIONE NEI COMUNI DI SINNAI, MARACALAGONIS, QUARTUCCIU, SETTIMO SAN PIETRO E SELARGIUS (CA)

---

**PROponente** **ecOenergy** **ECOWIND 6 S.R.L.**  
 Powering renewables. Via Alessandro Manzoni 10, 01013 Marino (RM)  
 C.F./P.IVA: 1283700963 email: info@ecowindenergia.it  
 email: PEC: ecowind@pec.compress.it

---

**Sviluppo** **VALLEYVERDE** **VALLEVERDE ENERGIA S.R.L.**  
 BENERGIA Via Foglia 174, 65025 Merli (PS)  
 C.F./P.IVA: 02118870791 email: info@valleverdeenergia.it  
 PEC: valleverde.energia@pec.it

---

Codice Commessa PHEEDRA\_24\_R1\_E0\_SIN

**INGEGNERIA** **PHEEDRA**  
 PHEEDRA S.p.A. Via Lago di Nemi, 50  
 00121 - Roma  
 Tel. 06 772202 - Fax 06 38170205  
 email: info@pheedra.it  
 web: www.pheedra.it

**Direttore Tecnico Ing. Angelo Miccolucci**  
 ORDINE INGEGNERI PROVINCIA TORRANTO  
 Sezione A  
 Data: Ing. MICCOLUCCI Angelo  
 n° 1.862

Consulente esterno: **Dott. Ing. Francesco Bistruzzi**  
**ORDINE INGEGNERI PROVINCIA DI CAGLIARI**  
 n° 4289  
 Data: Ing. Francesco Bistruzzi  
 N°3978 Elenco Nazionale Tecnici Competenti Acustica  
 N° 80 Elenco Regione Sardegna  
 Determinazione R.A.S. Assessorato Difesa Ambiente  
 n° 124711 del 5 Giugno 2001 (Art. 2 Comma 7 Legge 44/78)

---

DD	Febbraio 2024	PRIMA EMISSIONE	FB	AM	VS
REV	DATA	ATTIVITA'	REDATTO	VERIFICATO	APPROVATO

---

**STUDIO DI IMPATTO ACUSTICO:  
ISOFONE E RECETTORI**

---

FORMATO	SCALA	CODICE DOCUMENTO				NOME FILE	FUOGI
BOC	CSC	TRP	BOC	PROG	REV	SIN-AMB-TAV-05'd_00	
A0	-	SIN	AMB	TAV	057d	00	