

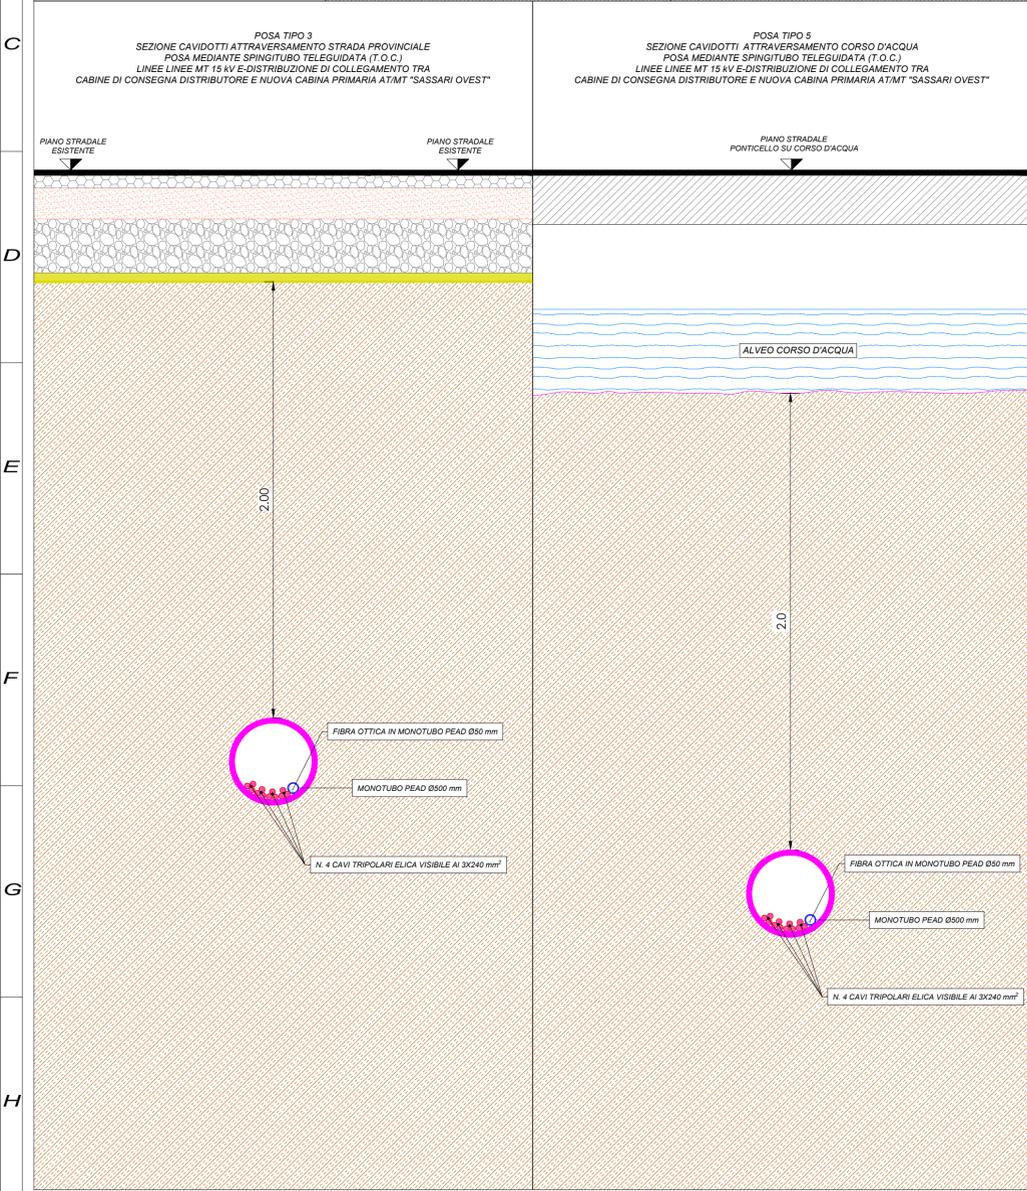
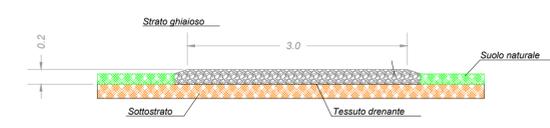



Particolare costruttivo: Viabilità interna

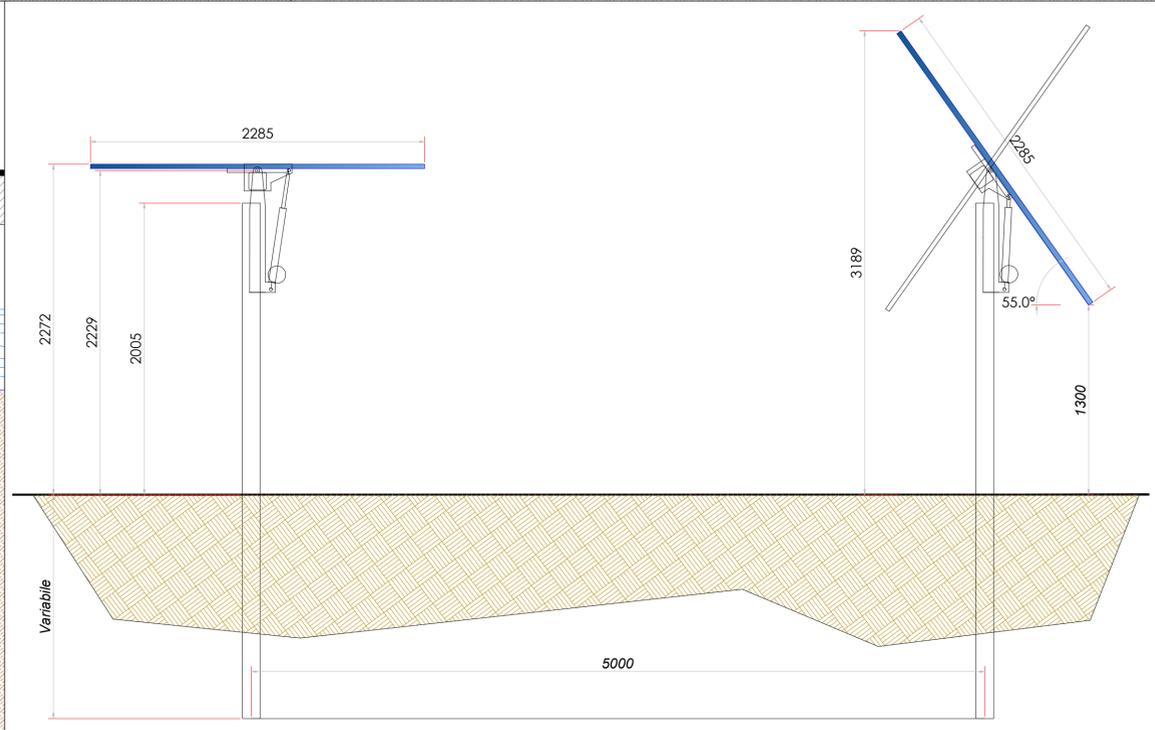

Particolare costruttivo: Posizioni reciproche iepe, recinzione, viabilità e inseguitore

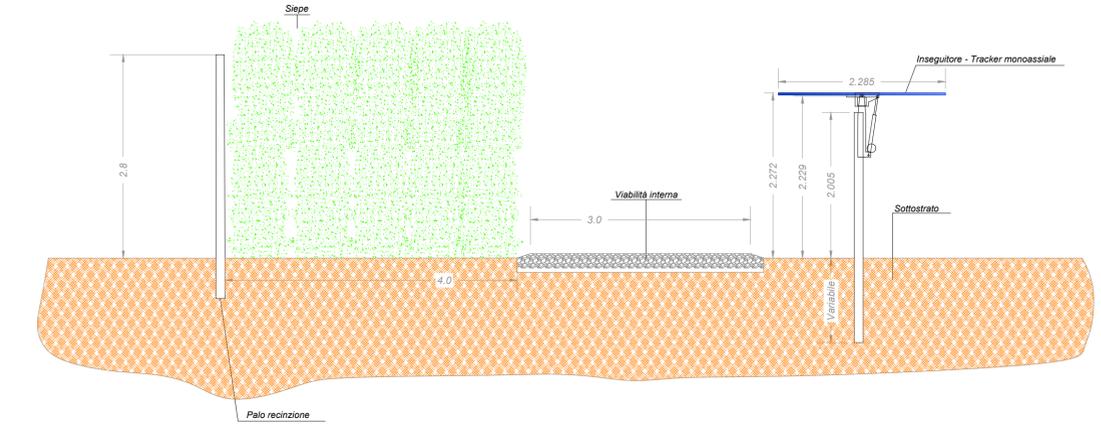

Particolare costruttivo: Recinzione

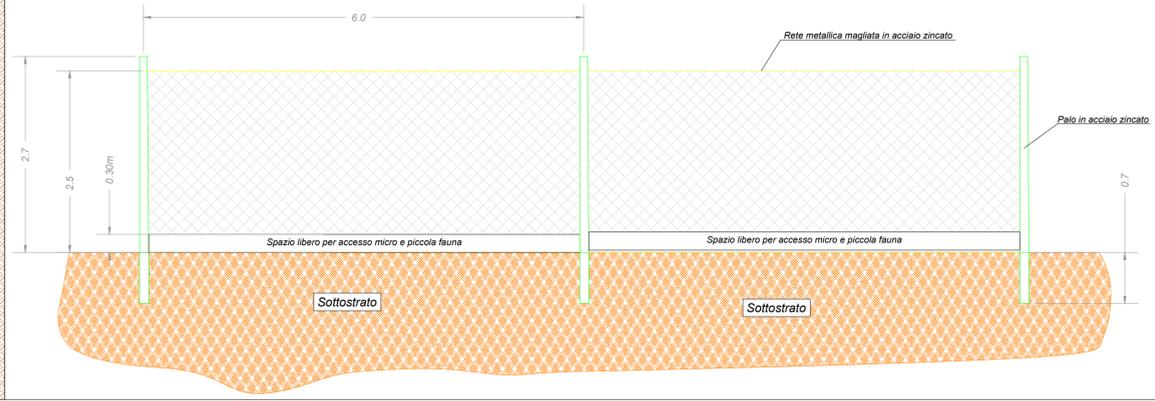

Impianto fotovoltaico "BOSAREDDA"

41808 moduli fotovoltaici da 575 Wp

105 inverter su 15 sottocampi raggruppati in 5 impianti fotovoltaici

Potenza di picco complessiva 23411,70 kWp

Potenza AC 21.000 kW

03/2024	00	EMISSIONE PER APPROVAZIONE	MP	FM	FI
DATE/DATE	REV.	COMMENTS/COMMENTI	DRAWN BY	CHECKED BY	APPROVED BY
SARDEGNA GREEN 12 S.R.L. Traversa Bacchileddu 22 07100 Sassari (SS)			Dott. Ing. Michele Pigiari ORDINE INGEGNERI PROVINCIA DI NUORO N. 11/10000/2013 Dr. Ing. Michele Pigiari		
			Association Number AS11		
Particolari costruttivi impianto IMPIANTO AGROVOLTAICO PER LA PRODUZIONE DI ENERGIA DA FONTE SOLARE NEL COMUNE DI SASSARI			DIM. 450x1000 mm DRAWING SCALE VARIE PAGE 1 of 1		
DOCUMENT NAME PD - Tav13					