



PROFILO CC' DELLO STATO DI FATTO

scala 1:700

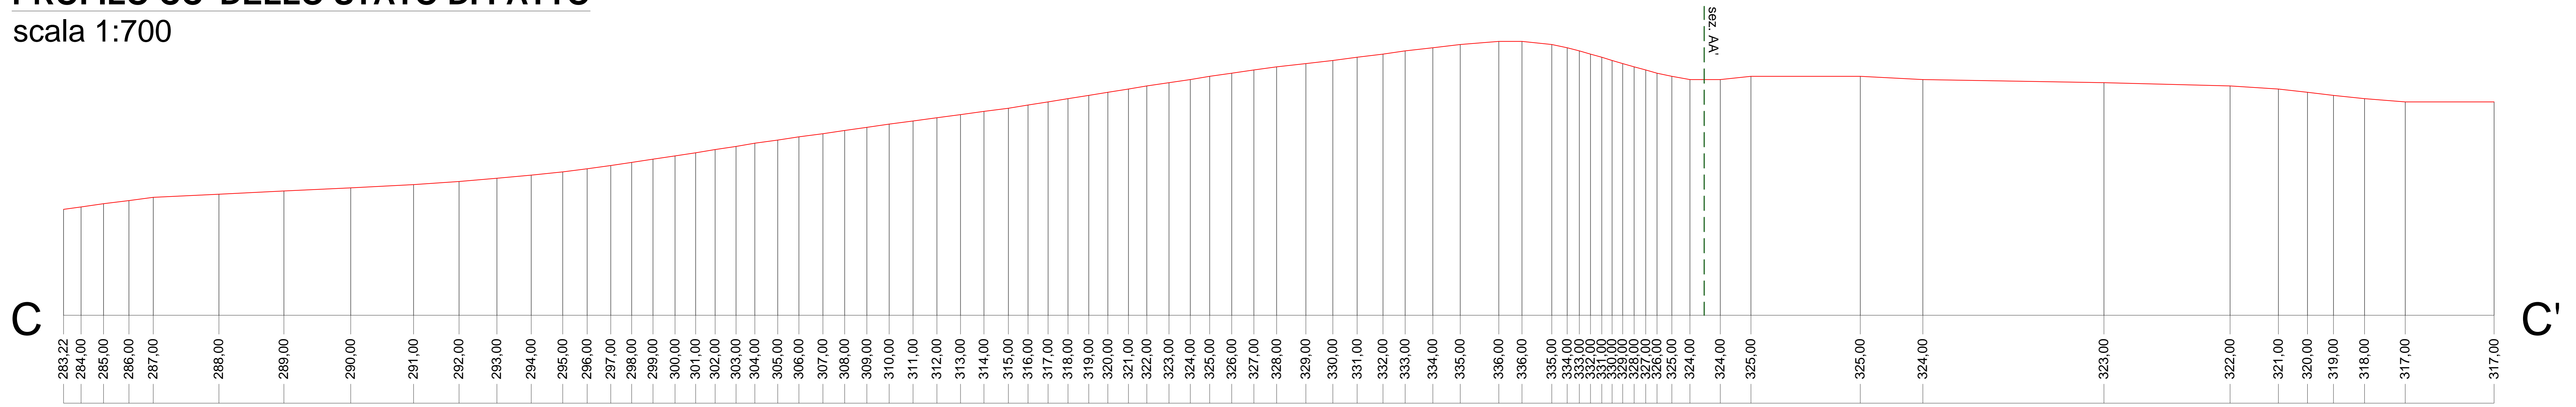

PROFILO CC' DELLO STATO MODIFICATO

scala 1:700

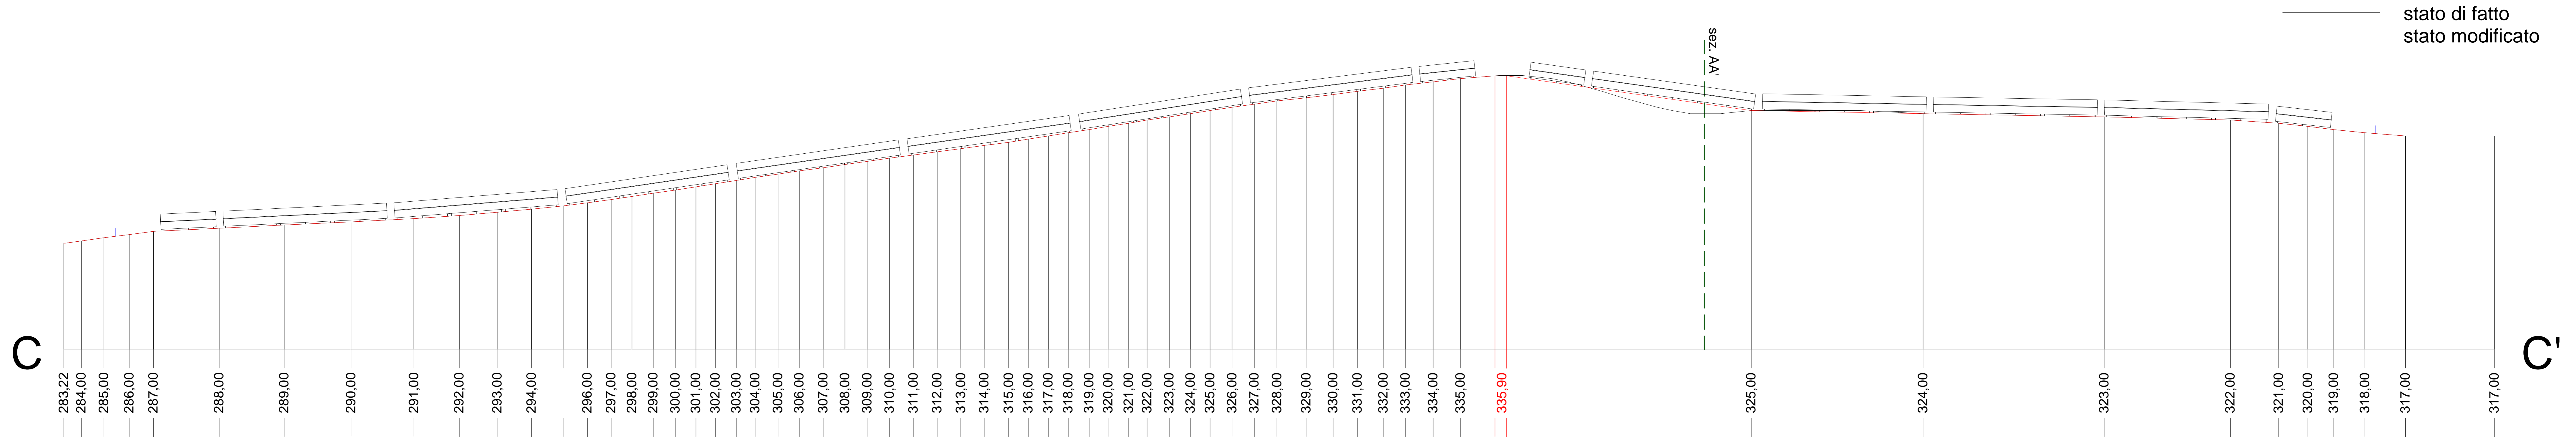

COMUNE DI IRSINA
 PROVINCIA DI MATERA REGIONE BASILICATA

REALIZZAZIONE DI UN IMPIANTO AGROVOLTAICO CONNESSO ALLA R.T.N. DI POTENZA DI PICCO PARI A 61.226,88 kW E POTENZA IN IMMISSIONE PARI A 57.905,00 kW

Denominazione Impianto: **IRSINA**
 Ubicazione: **Contrada Bradano - 75022 Irsina (MT)**

ELABORATO **020305**
 Profilo del terreno CC' STATO DI FATTO - STATO MODIFICATO

Versione	Data	Descrizione	Redatto	Approvato	Autenticato
00	15/03/2024	Integrazione robotata	L.F.P.	L.F.P.	L.F.P.
01					
02					
03					
04					

Il Tecnico: **Dott. Ing. Luca Ferracuti Pompa**
 Il Dichiarante: **CCEN IRSINA S.R.L.**

scala 1:4000

