



PROFILO DD' DELLO STATO DI FATTO

scala 1:500

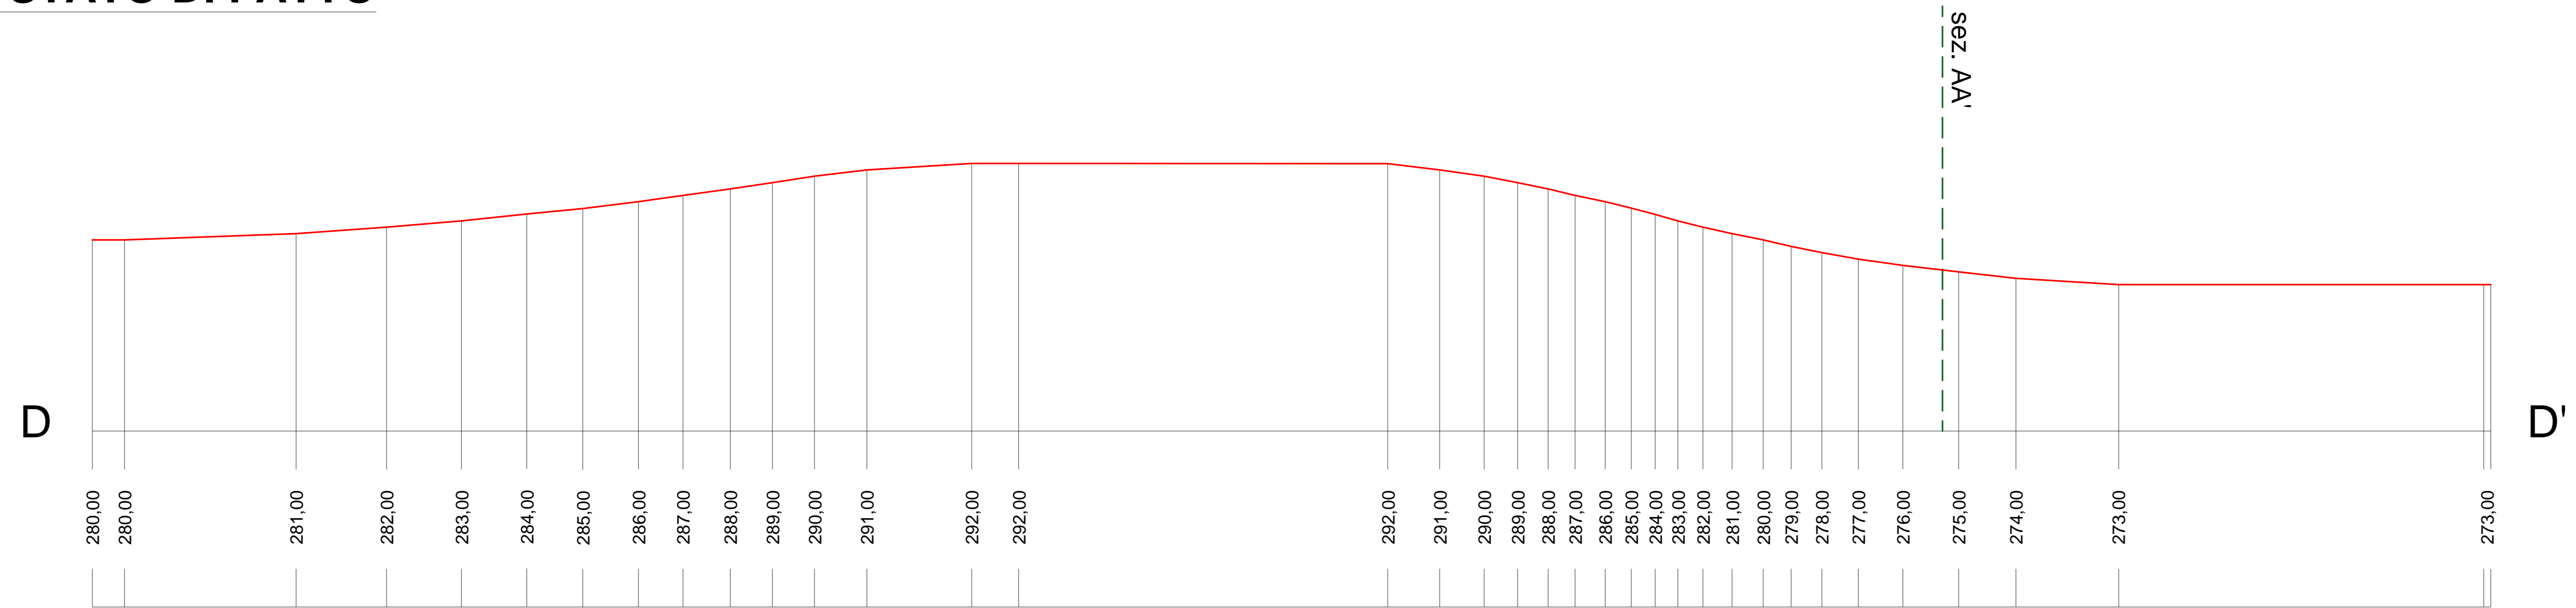

PROFILO DD' DELLO STATO MODIFICATO

scala 1:500

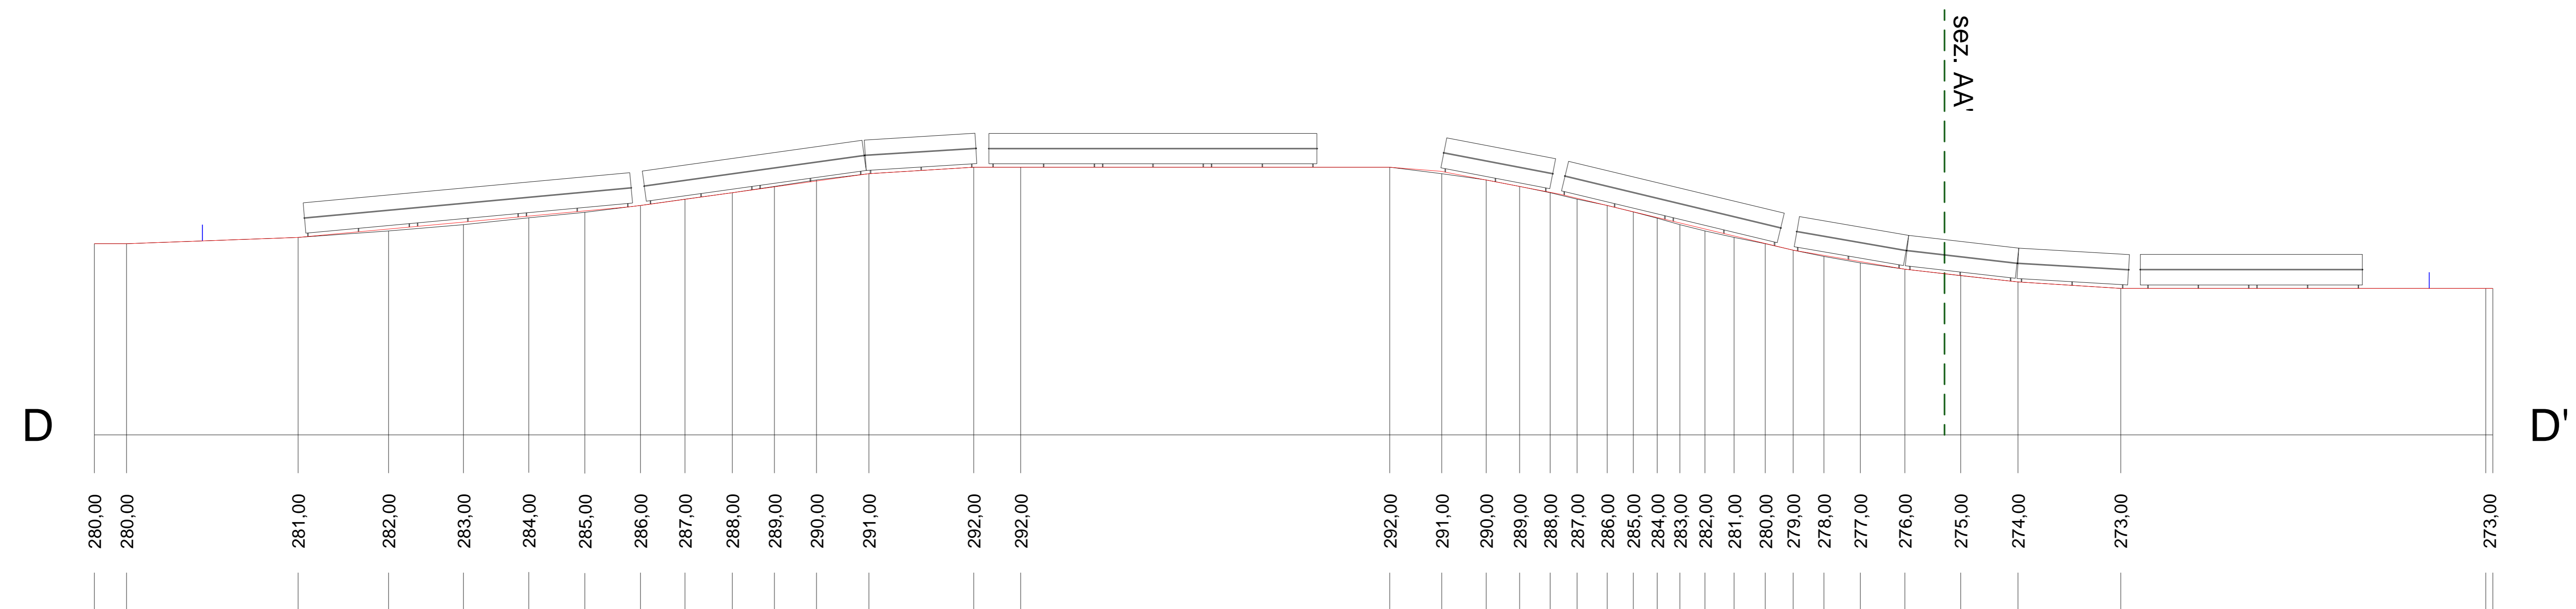

— stato di fatto
— stato modificato

COMUNE DI IRSINA
 PROVINCIA DI MATERA REGIONE BASILICATA

REALIZZAZIONE DI UN IMPIANTO AGROVOLTAICO CONNESSO ALLA R.T.N. DI POTENZA DI PICCO PARI A 61.226,88 kW E POTENZA IN IMMISSIONE PARI A 57.905,00 kW

Determinazione Impianto:
IRSINA
 Ubicazione:
 Contrada Bradano - 75022 Irsina (MT)

ELABORATO 020306
 COD. Doc. 020306_02_Profilo-Modificato-DD'

PROFILO DEL TERRENO DD' STATO DI FATTO - STATO MODIFICATO

Scalatura: 1:500
 Data: 15/03/2024

PROGETTO
 Data: 15/03/2024

Proprietario: **CCE**
 CCE-IRSINA S.R.L.
 Via S. Maria delle Grazie, 9
 75014 Irsina (MT)
 P.IVA 02030607504
 R.G. n. 242/2001
 R.C. n. 02030607504

Tecnici e Professionisti:
 Ing. Luca Ferracuti Pompa
 iscritto al n. 4334 dell'Albo Ordine degli Ingegneri della Provincia di Foggia

Versione	Data	Descrizione	Redatto	Approvato	Autenticato
00	15/03/2024	Integrazione robotica	L.F.P.	L.F.P.	L.F.P.
01					
02					
03					
04					

Il Tecnico:
 Dott. Ing. Luca Ferracuti Pompa

Il Dichiarante:
 CCE-IRSINA S.R.L.

scala 1:4000

