



DETTAGLIO 1 - SCALA 1:500  
FASCIA DI MITIGAZIONE PERIMETRALE

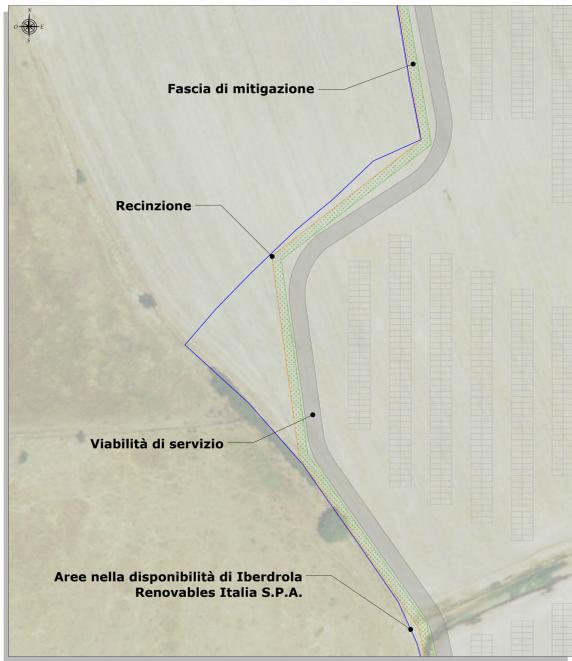


SESTO DI IMPIANTO - FASCIA DI MITIGAZIONE MONOSPECIFICANATURALIFORME (2 metri)

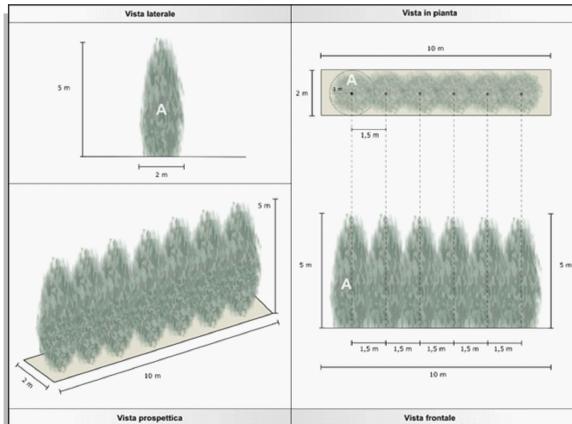

**A) Specie arborea:**  
*Olea europea* var. *cipressino* (ulivo cipressino), h= 700-800 cm  
*Tamarix africana* (tamarice africana), h= 400-500 cm

SEZIONE A-A - Scala 1:100  
NUOVA FASCIA PERIMETRALE

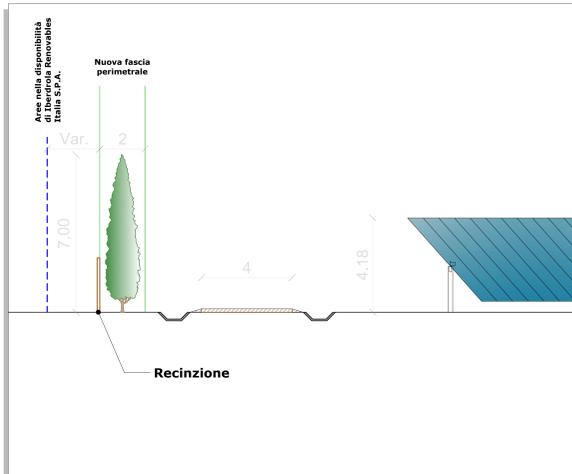

SISTEMAZIONE A VERDE - PLANIMETRIA - Scala 1:2.000



LEGENDA	
SIMBOLO	DESCRIZIONE
	Aree nella disponibilità di Iberdrola Renovables Italia S.P.A.
	Recinzione
	Inseguitori solari monoassiali
	Cabine
	Viabilità di servizio
	Fascia di mitigazione (largh. 2m)

REGIONE SARDEGNA  
Città Metropolitana di Sassari  
COMUNE DI BENETUTTI



IMPIANTO AGRIVOLTAICO  
"MERCURIA"

PROGETTO DEFINITIVO		IBER-AVB-TP24
SISTEMAZIONE A VERDE - PLANIMETRIA		Carta n. 01
Data		Rev. Descrizione
Febbraio 2024		0 Emissione per procedura di VIA
Eseg.		Contr.
FM		GF
IBER		

A cura di: I.A.T. Consulenza e progetti S.r.l. Dott. Ing. Giuseppe Frongia		Progettazione: Dott. Ing. Giuseppe Frongia	
Gruppo di lavoro: Ing. Gianluca Pirella (coordinatore e responsabile) Ing. Martina Bertone Ing. Erica Battaglia Dott. Gianluca Pirella Ing. Paolo Di Stefano Dott. Ing. Antonio Di Stefano Dott. Ing. Massimo Nocera (Fiora e vegetazione)		Dott. 

IAT CONSULENZA E PROGETTI		IBERDROLA	
www.iatprogetti.it		iberdrola.com	

 Disegni, calcoli, quotazioni e tutte le altre informazioni contenute nel presente documento sono di proprietà esclusiva I.A.T. Consulenza e progetti S.r.l. e non possono essere utilizzate in nessun modo senza permesso scritto dalla I.A.T. Consulenza e progetti S.r.l.