## PROFILO TRACCIATO 3 - Scala 1:1.000

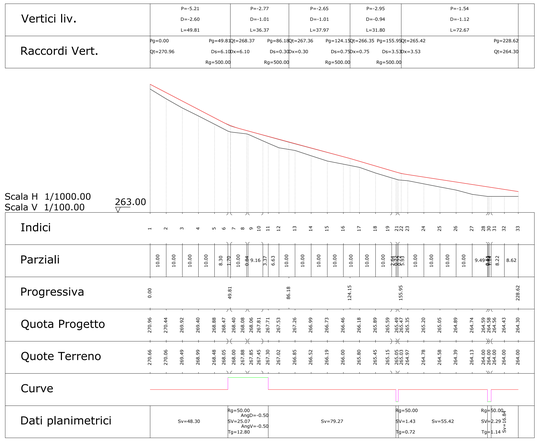


## PROFILO TRACCIATO 2 - Scala 1:1.000

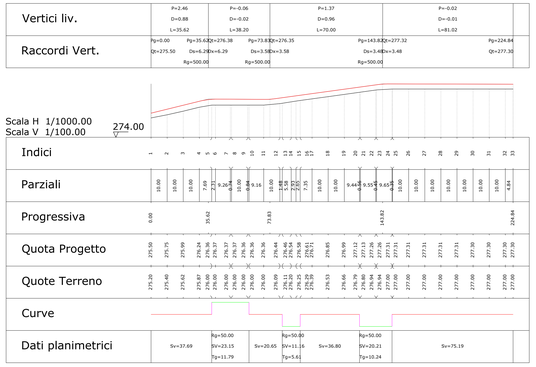


## PROFILO TRACCIATO 1 - Scala 1:1.000

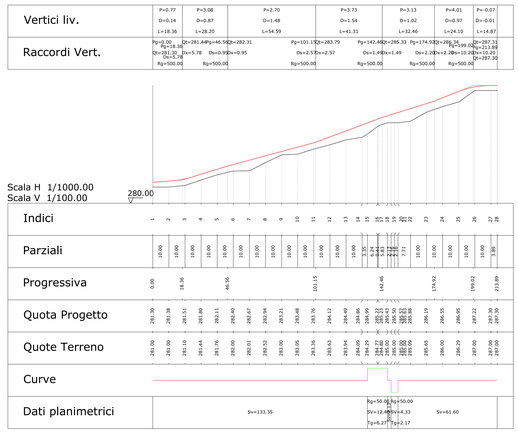


## INQUADRAMENTO - Scala 1:10.000

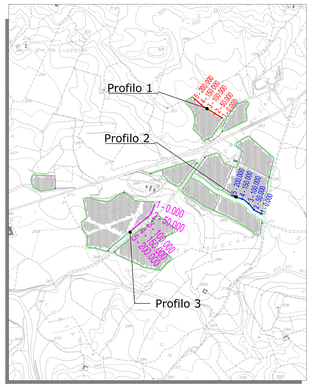


| ELABORATI DI RIFERIMENTO | |
|---|---|
| TAVOLA | DESCRIZIONE |
| IBER-AVB-TP7 | Schema generale interventi-layout impianto e viabilità - Planimetria |

## SEZIONI RAPPRESENTATIVE TRACCIATO 3 - Scala 1:200

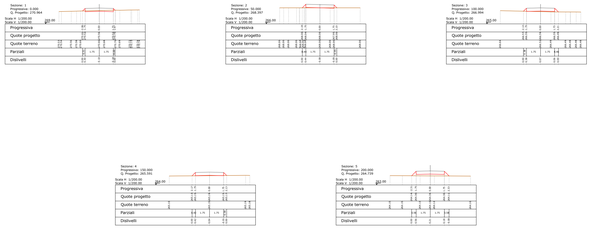

## SEZIONI RAPPRESENTATIVE TRACCIATO 2 - Scala 1:200

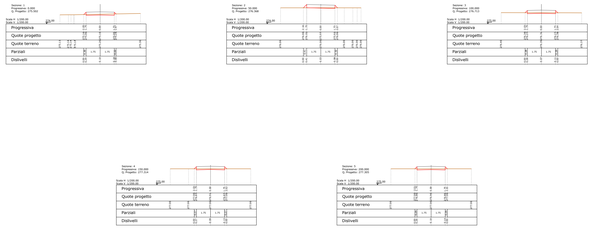

## SEZIONI RAPPRESENTATIVE TRACCIATO 1 - Scala 1:200

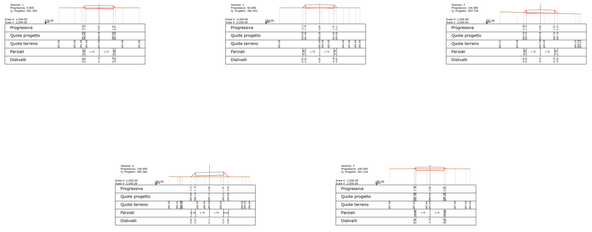

**REGIONE SARDEGNA**
Città Metropolitana di Sassari
COMUNE DI BENETUTTI

# IMPIANTO AGRIVOLTAICO

# "MERCURÌA"

| PROGETTO DEFINITIVO | IBER-AVB-TP8 |
|---|---|
| Oggetto: **VIABILITA' D'IMPIANTO - PROFILI LONGITUDINALI E SEZIONI RAPPRESENTATIVE** | Cod. progetto |
| Fase | SCALA: 1:200 - 1:1000 |

| Data | Rev. | Descrizione | Eseg. | Corr. | Appr. |
|---|---|---|---|---|---|
| Febbraio 2024 | 0 | Emissione per procedura di VIA | FM | GF | IBER |


**A cura di:**
I.A.T. Consulenza e progetti S.r.l.
Dott. Ing. Giuseppe Frongia
**Gruppo di lavoro:**
Ing. Giuseppe Frongia (Coordinatore progettista)
Ing. Marianna Barbarino
Ing. Enrica Balzotti
Dott. Agr. Ing. Andrea Cappai
Dott. Agronomo Federico Corona
Ing. Paolo Deiegiuia
Ing. Giulia Giovanna Fusi
Ing. Antonio Sedoni (Ryunova)
Dott. Geol. Mauro Pompei
Dott. Geol. Luca Usai
Dott. Nat. Maurizio Mulas (Flavia)

**Progettazione:**
Dott. Ing. Giuseppe Frongia
ORDINE INGEGNERI PROVINCIA CAGLIARI
N. 3485 Dott. Ing. Giuseppe Frongia

Committente:
IBERDROLA RENOVABLES ITALIA S.P.A.
Via Lombardia, 31 - Roma - RC
00144 Roma (RM)
PEC: iberdrolarenovablesitalia@pec.it


| Nr. | REVISIONE / MODIFICHE / PRESCRIZIONI | REVISIONE / MODIFICHE / PRESCRIZIONI | DATA |
|---|---|---|---|
| Number | File original | File di sistema | Codice pratica |
| | | | 2023/9411 |


Elaborazioni: I.A.T. Consulenza e progetti S.r.l. con socio unico - Via Michele Coppa s.n.c. 09128 CAGLIARI - 09122 Cagliari, Tel./Fax +39 070.658207

Questo documento è stato redatto dalla società in intestazione e non può essere riprodotto o trasmesso a terzi senza autorizzazione scritta. Il presente documento, quando consegnato in forma diversa rispetto al precedente, si intende a tutti gli effetti, di nuova emissione e sostituisce ed annulla il precedente esemplare.