

WBS - Opere di linea


WBS - Opere su piazzali




WBS - Opere su viabilità stradale


WBS - Opere Galleria Campomarino


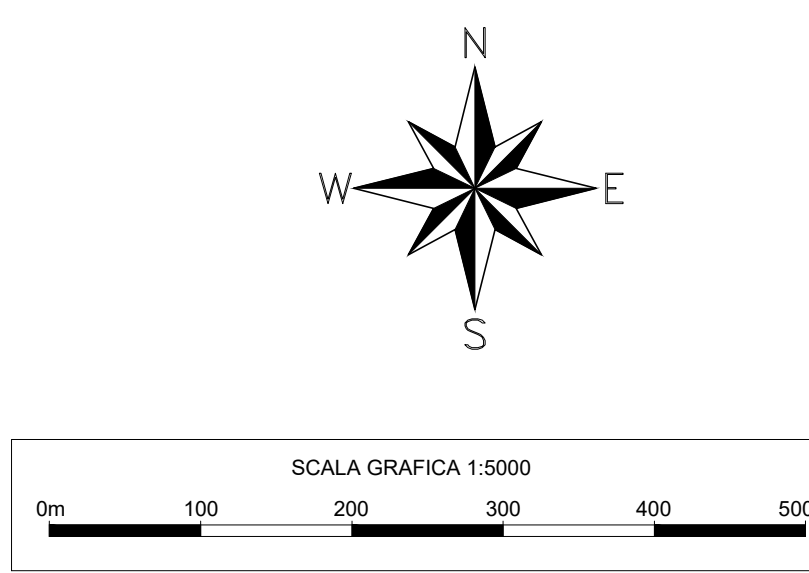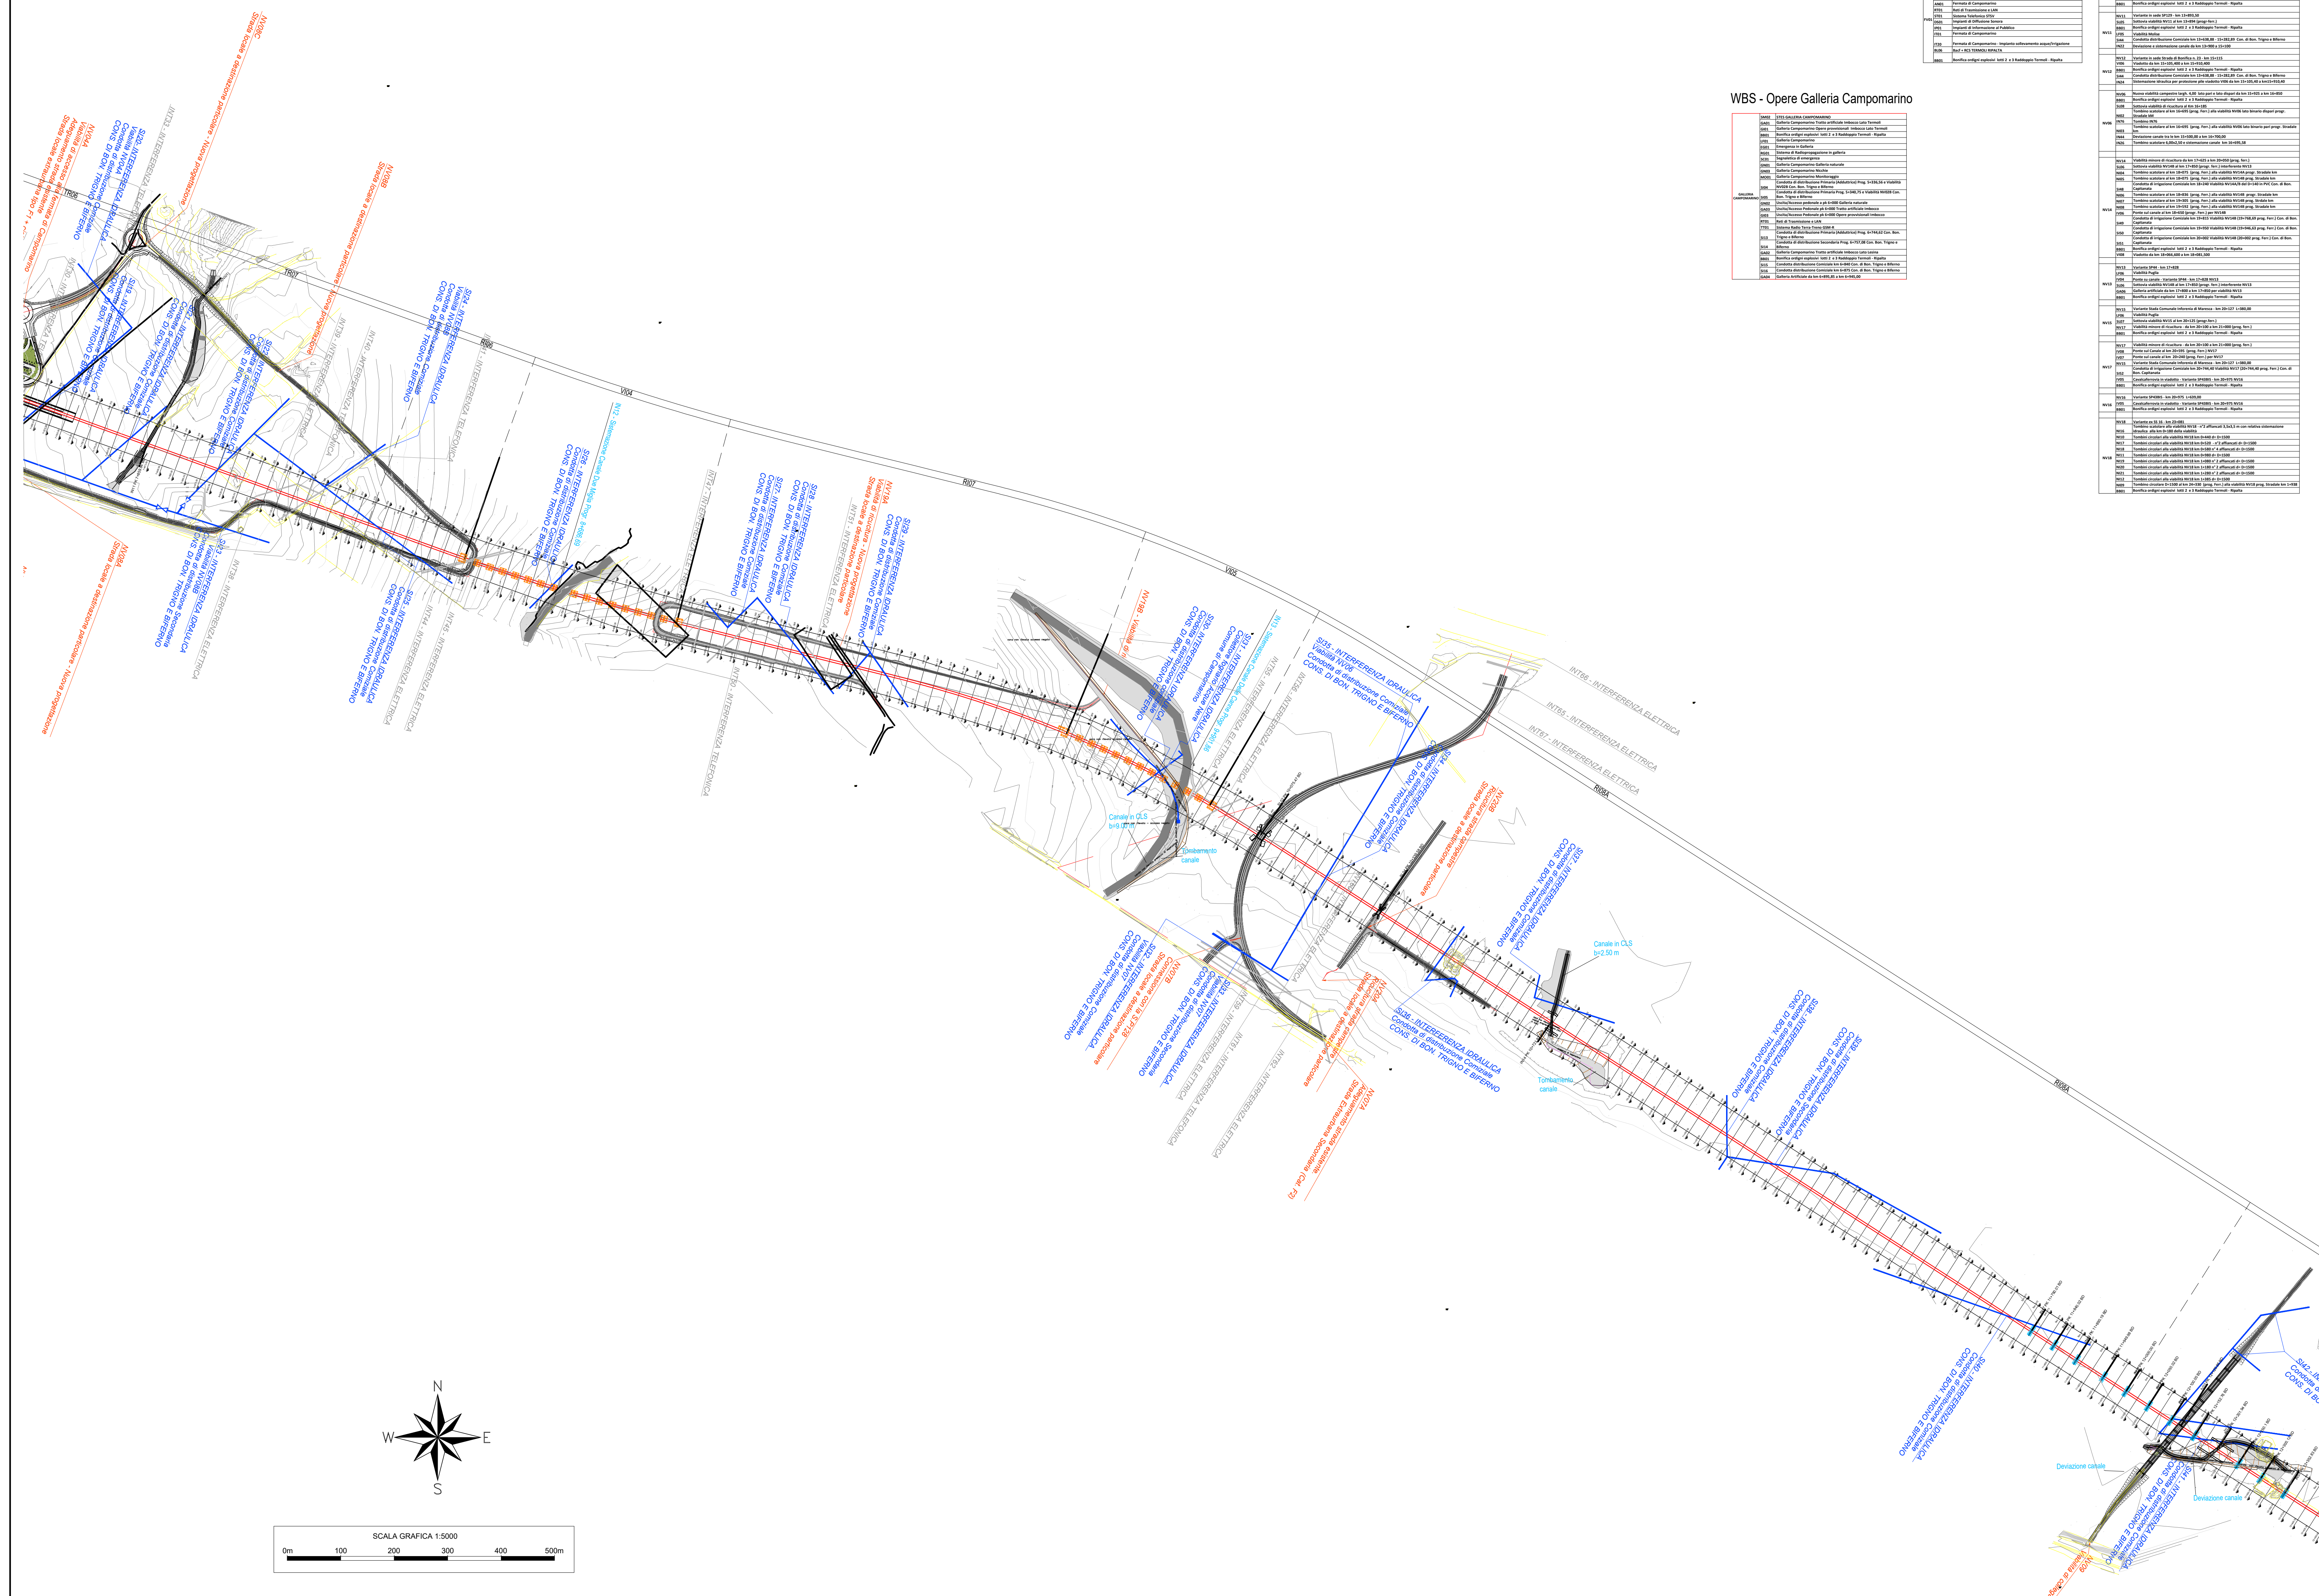

COMMITTENTE:

RETE FERROVIARIA ITALIANA
GRUPPO FERROVIE DELLO STATO ITALIANE
DIREZIONE INVESTIMENTI
DIREZIONE PROGRAMMI INVESTIMENTI
DIRETTORE GENERALE - PROGETTO ADRIATICA

DIREZIONE LAVORI:

APPALTATORE:

MANDATARIA

MANDANTI

PROGETTAZIONE:
MANDATARIA MANDANTI

PROGETTO ESECUTIVO

LINEA PESCARA - BARI
RADDOPPIO DELLA TRATTA FERROVIARIA TERMOLI - LESINA
LOTTO 2 e 3: RADDOPPIO TERMOLI - RIPALTA

Quadro organizzativo del progetto (WBS)
Tavola 3 di 7

APPALTATORE		PROGETTAZIONE		SCALA

COMMESSA	LOTTO	FASE	ENTE	TIPO DOC.	OPERADISCIPLINA	PROGR.	REV.
LI0B	02	E	ZZ	WS	MD0000	003	B

Rev.	Descrizione	Redatto	Data	Verificato	Data	Approvato	Data	Autore/Revisione
A	Emisione Definitiva	A. Fiaschi	18/12/2023	E. J. Dessì	18/12/2023	S. Bellodi	18/12/2023	M. Fiaschi 18/12/2023
B	Aggiornamento per RfI	E. J. Dessì	18/01/2024	E. J. Dessì	18/01/2024	S. Bellodi	18/01/2024	M. Fiaschi 18/01/2024

File: 0005_LI0B_02_E_ZZ_WS_MD0000_003_B_REV1.DWG n. Etich.: _____