

WBS - Opere di linea

Table with 4 columns: ID, Descrizione, Durata (giorni), Percentuale. Lists various construction tasks for line works.

WBS - Opere su piazzali





Table with 4 columns: ID, Descrizione, Durata (giorni), Percentuale. Lists tasks for works on platforms.

WBS - Opere su viabilità stradale

Table with 4 columns: ID, Descrizione, Durata (giorni), Percentuale. Lists tasks for road infrastructure works.

WBS - Opere Galleria Campomarino

Table with 4 columns: ID, Descrizione, Durata (giorni), Percentuale. Lists tasks for the Campomarino tunnel.

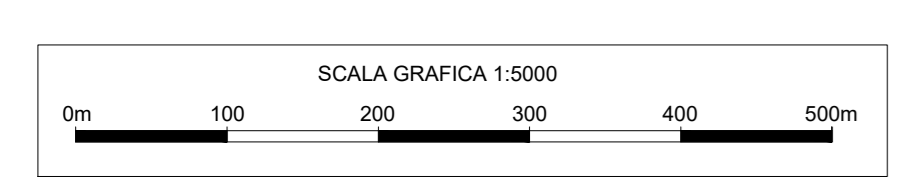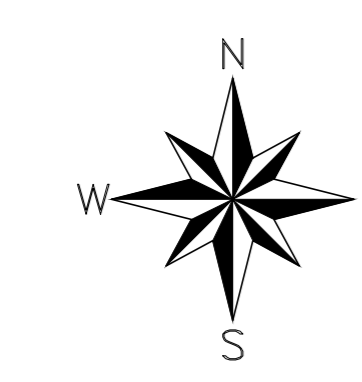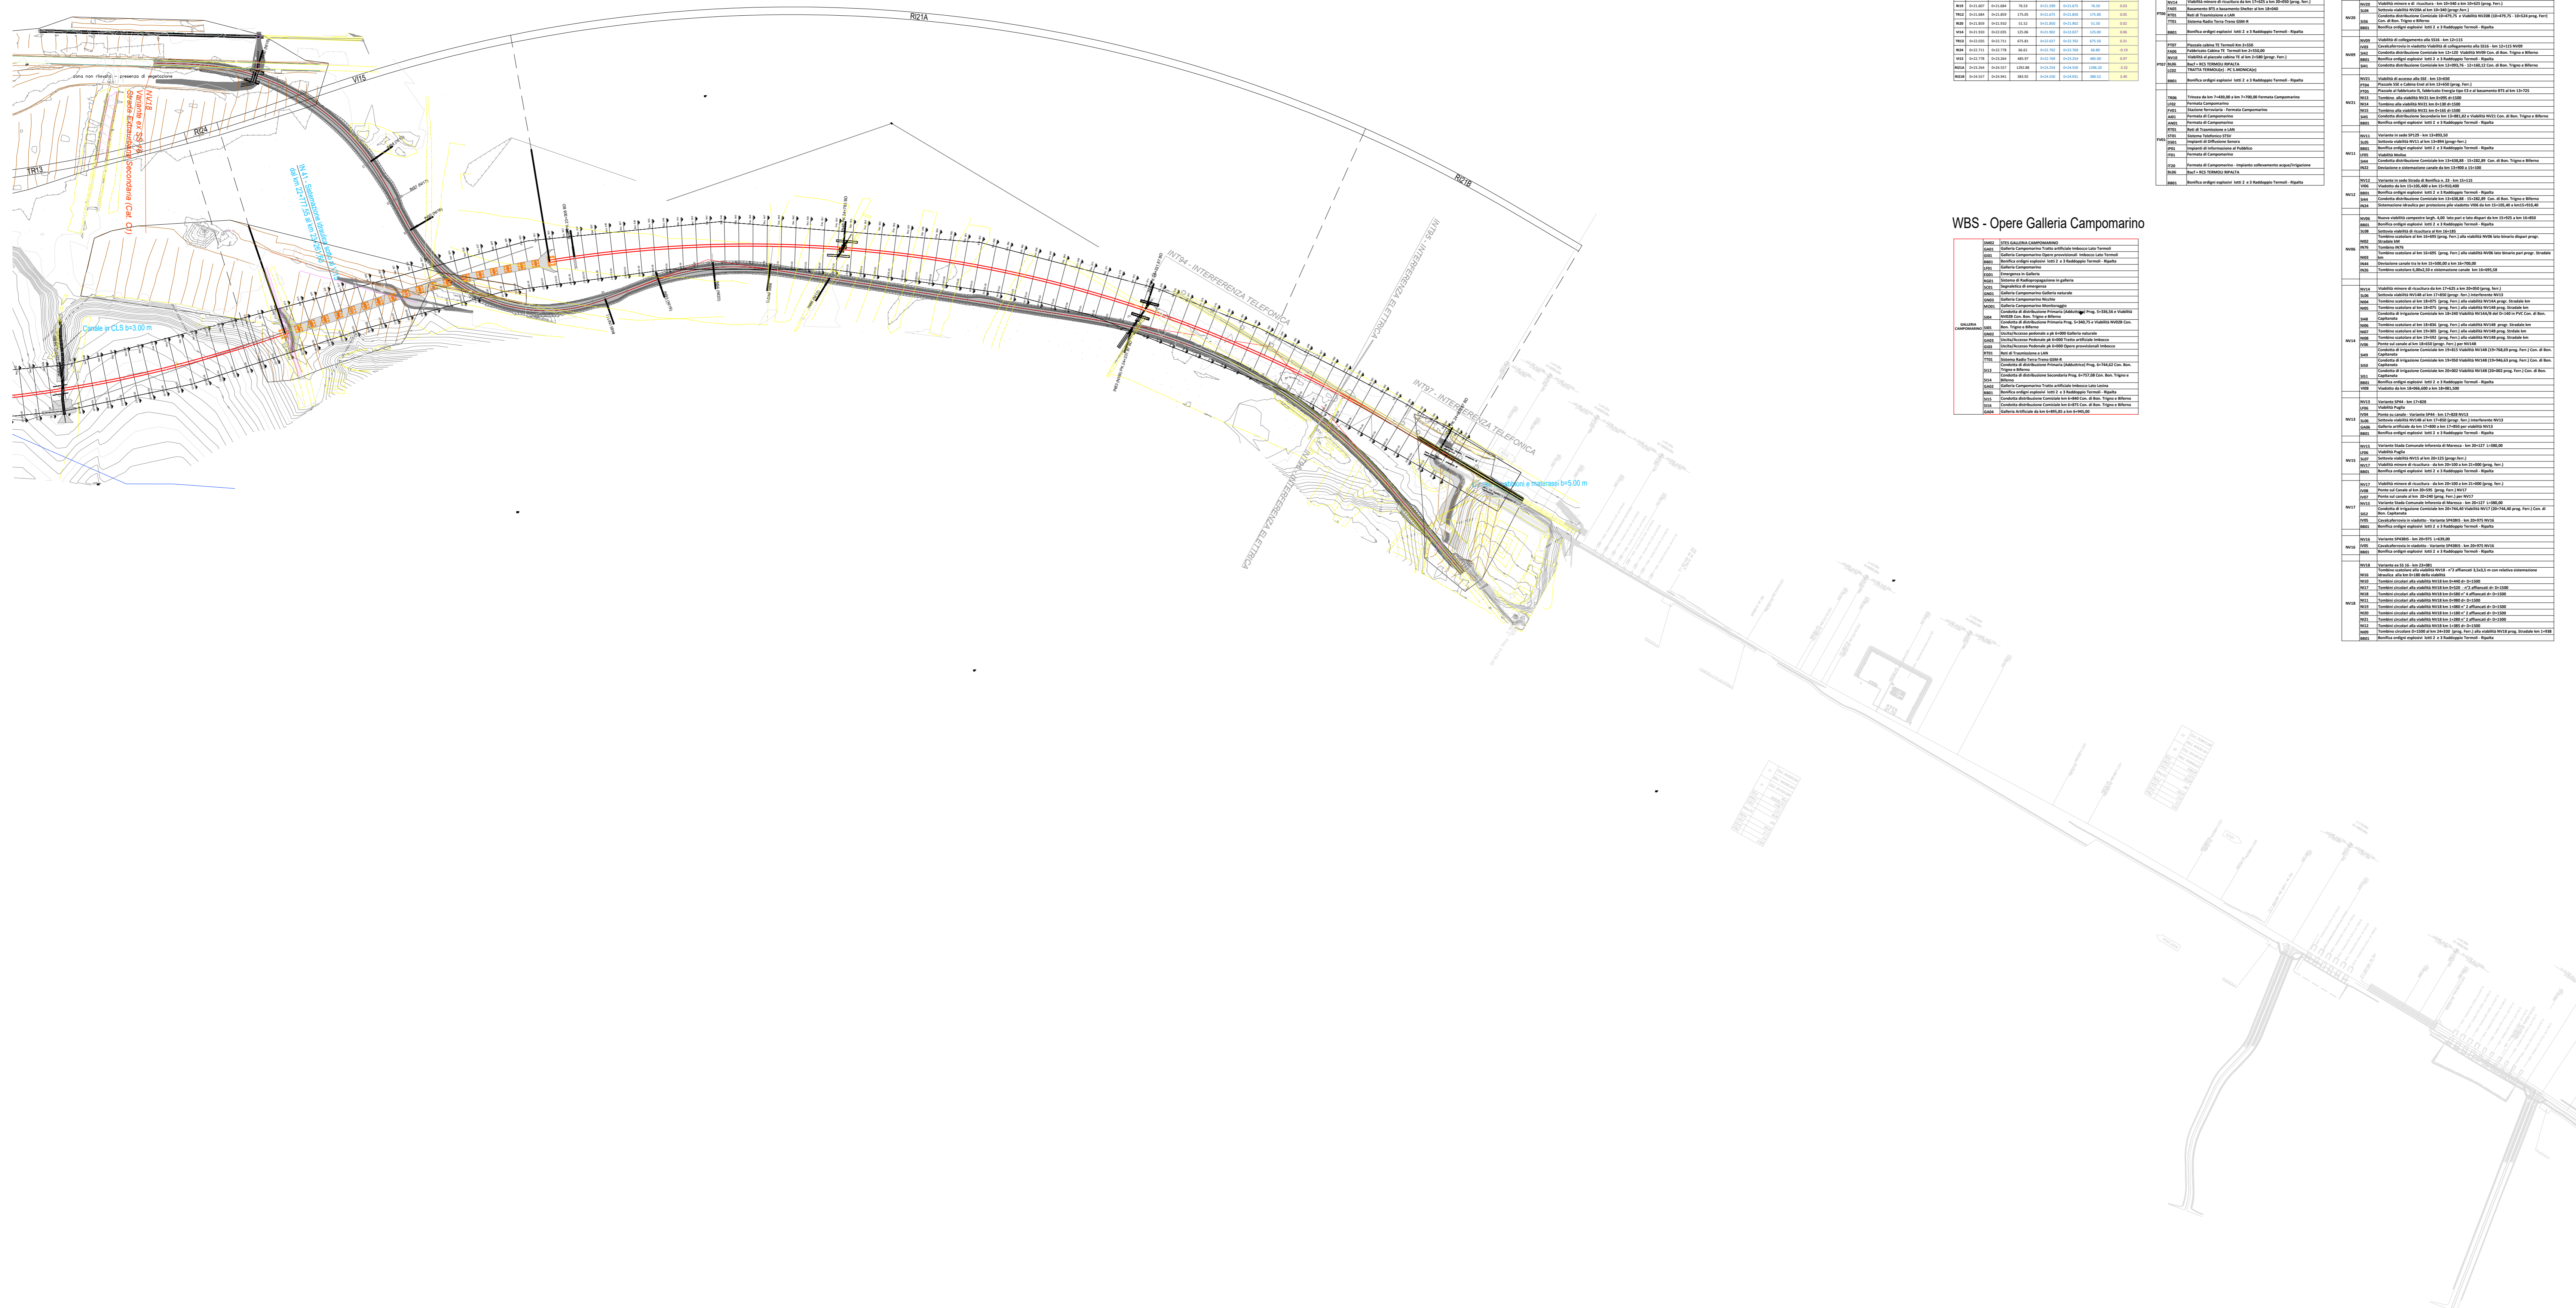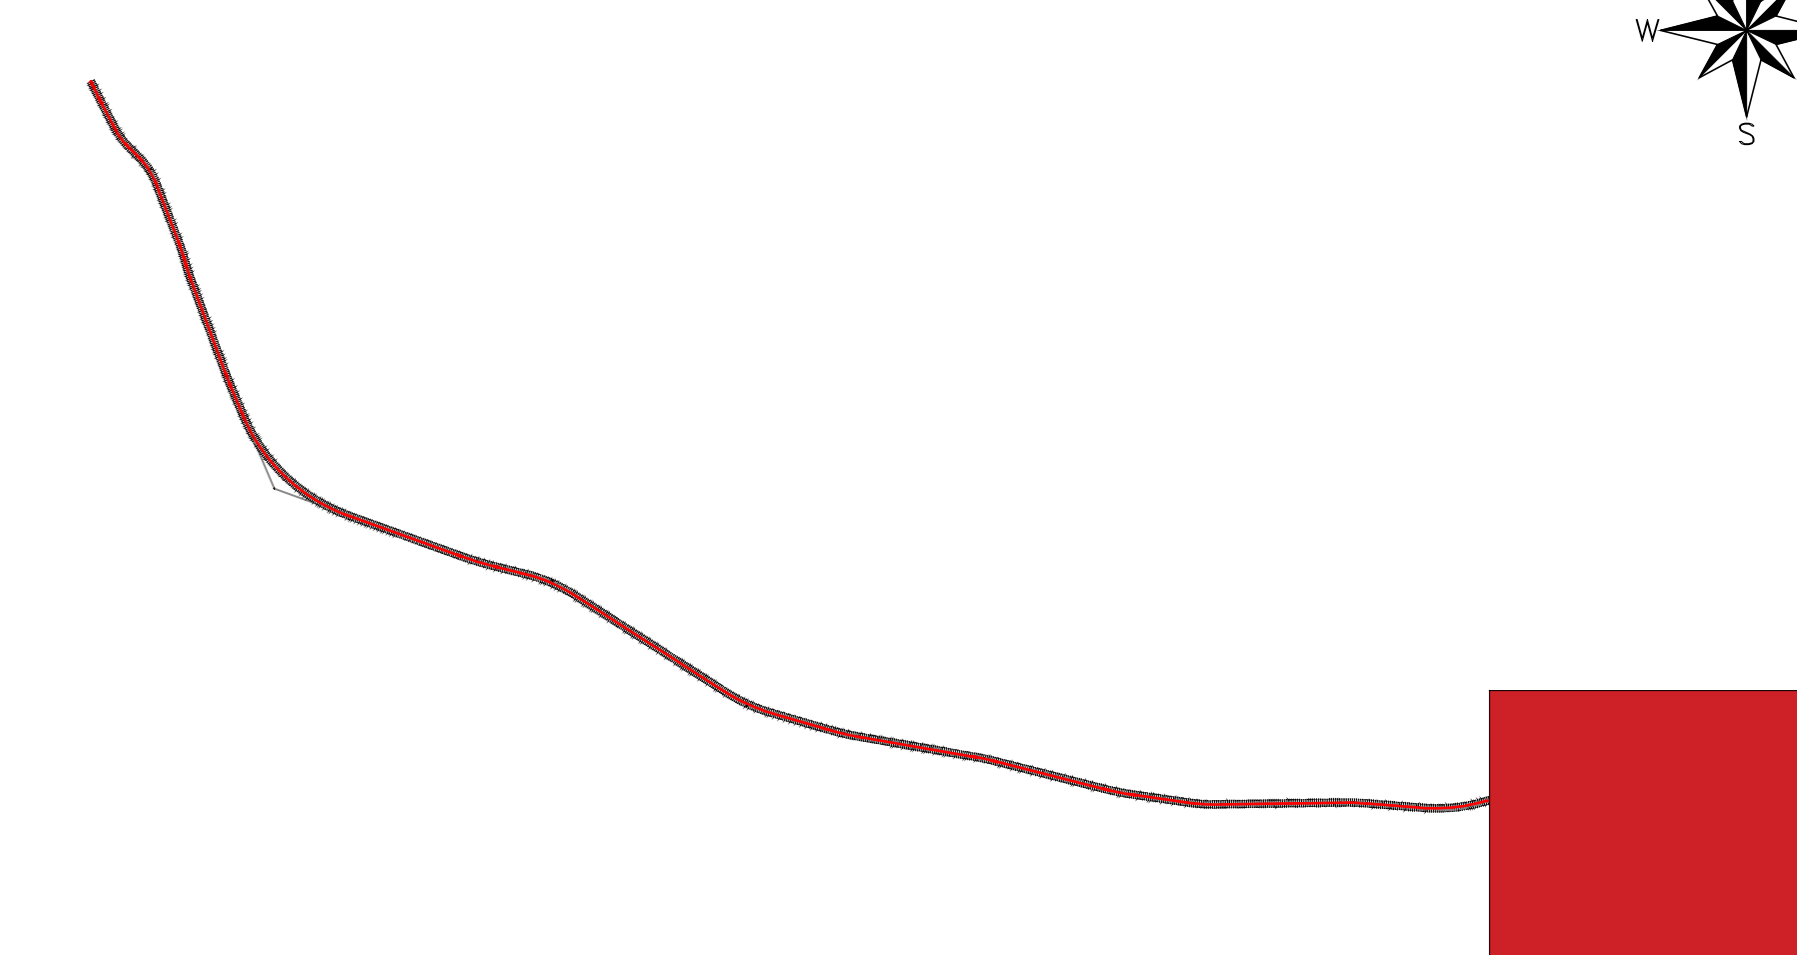

Project information box containing logos for RFI, Italferr, Acostino, Atlante, HUB, and JHYpro. Includes project title 'LINEA PESCARA - BARI RADDOPPIO DELLA TRATTA FERROVIARIA TERMOLI - LESINA LOTTO 2 e 3: RADDOPPIO TERMOLI - RIPALTA' and a revision table.

Quadro organizzativo del progetto (WBS) Tavola 7 di 7

Table with 3 columns: APPALTATORE (Acostino), PROGETTAZIONE (Atlante), and SCALA (1:5000).

COMMESSA: LOTTO FASE ENTE TIPO DOC. OPERA/DISCIPLINA PROG. REV. LI0B 02 E ZZ WS MD0000 007 B

Revision table with columns: Rev. (A, B), Descrizione, Redatto, Data, Verificato, Data, Approvato, Data, Autorizzato, Data.