
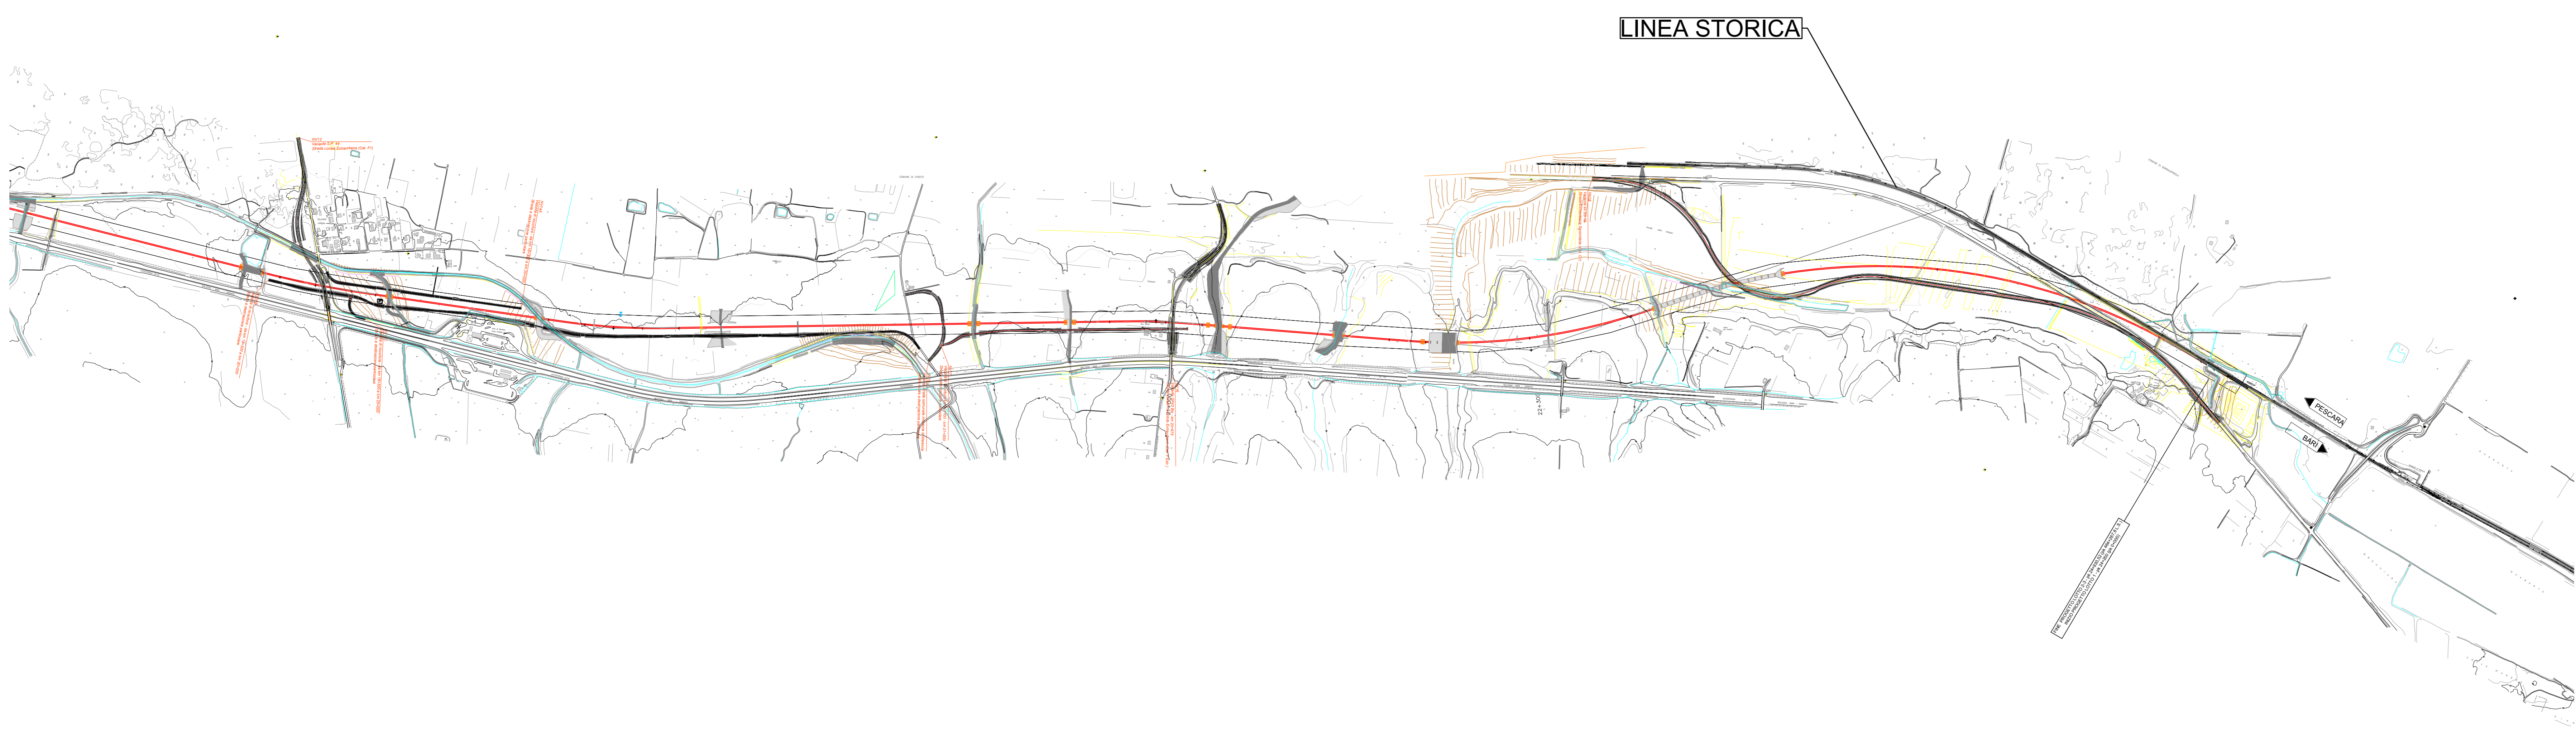


Key plan di progetto

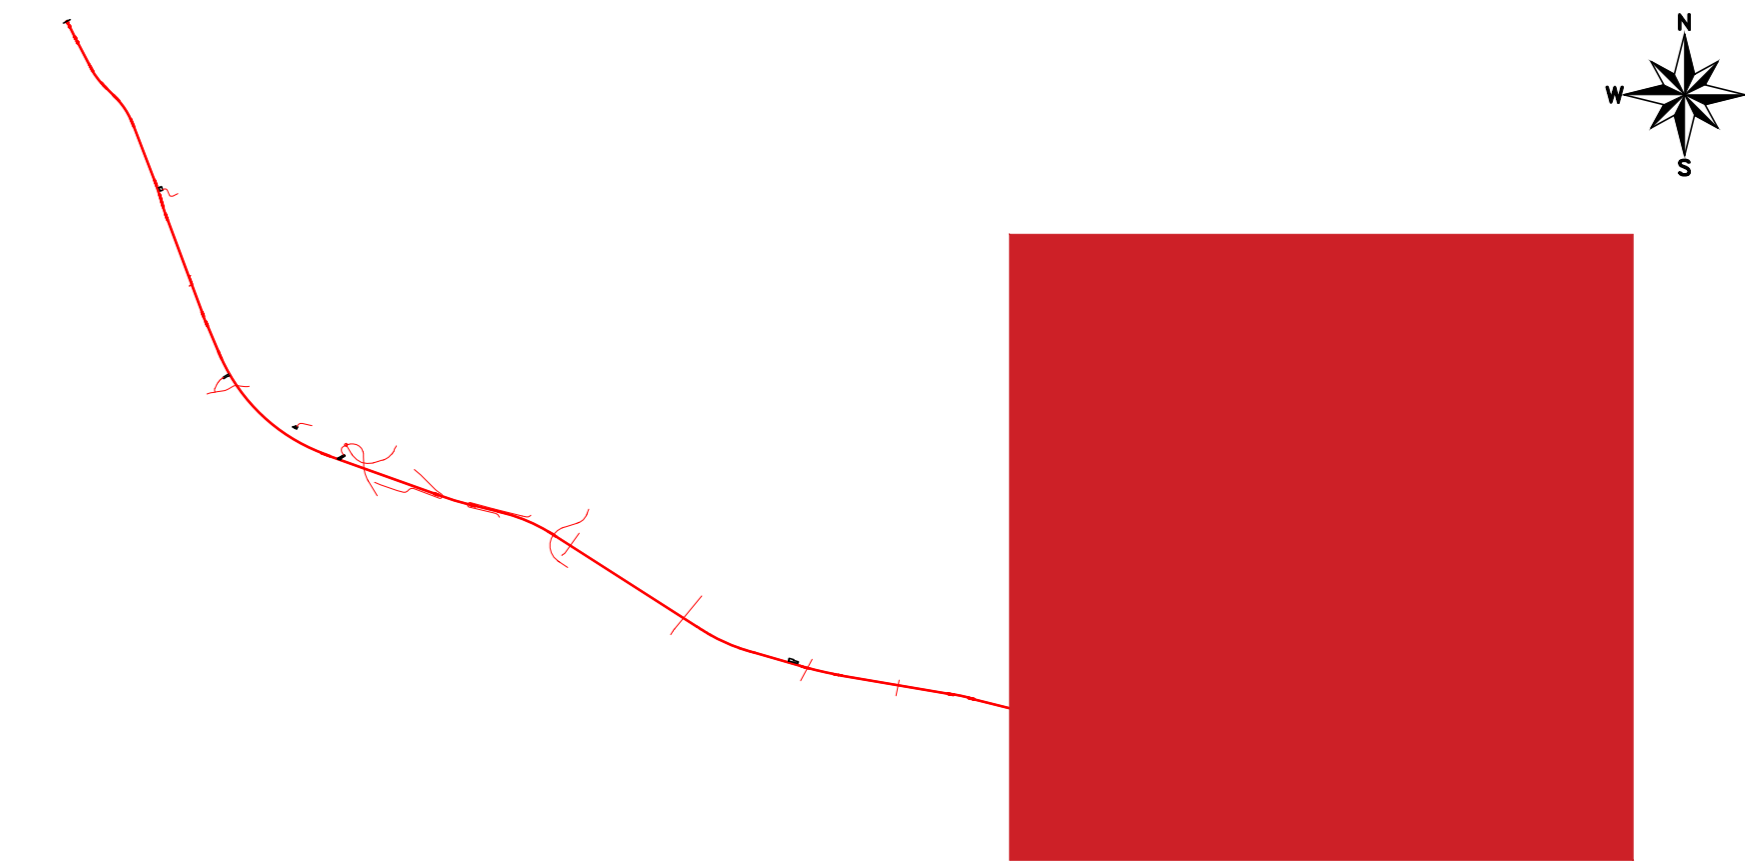

LINEA STORICA

COMMITTENTE: **RFI** RETE FERROVIARIA ITALIANA
 GRUPPO FERROVIE DELLO STATO ITALIANE
 DIREZIONE INVESTIMENTI
 DIREZIONE PROGRAMMI INVESTIMENTI
 DIRETTRICE SUD - PROGETTO ADRIATICA

DIREZIONE LAVORI: **ITALFERR** GRUPPO FERROVIE DELLO STATO ITALIANE

APPALTATORE: **AGOSTINO** COSTRUZIONI INGEN. **ATLANTE**

MANDATARIA: **HUB** MANDANTI: **HYpro**

PROGETTO ESECUTIVO
LINEA PESCARA - BARI
RADDOPPIO DELLA TRATTA FERROVIARIA TERMOLI - LESINA
LOTTO 2 e 3: RADDOPPIO TERMOLI - RIPALTA

Corografia generale di progetto su cartografia
 Tavola 3 di 3

APPALTATORE	PROGETTAZIONE	SCALA:
DIRETTORE TECNICO: A. J. Devel	DIRETTORE DELLA PROGETTAZIONE E. J. Devel	1:10000

COMMESSA	LOTTO	FASE	ENTE	TIPO DOC.	OPERA/DISCIPLINA	PROGR.	REV.
L10B	02	E	ZZ	C4	IF0001	003	B

Revis.	Descrizione	Redatto	Data	Verificato	Data	Approvato	Data	Autorizzato	Data
A	Stazione Esclusa	A. Heuler	18/12/2002	E. J. Devel	18/12/2002	S. Bellini	18/12/2002		
B	Aggiornamenti per SMI	M. Barbato	05/07/2003	E. J. Devel	05/07/2003		05/07/2003	M. Fucini	05/07/2003

File: 0013_L10B.0.2.E.ZZ.C4.IF00.0.1.003.B.DWG n. Etab.: