
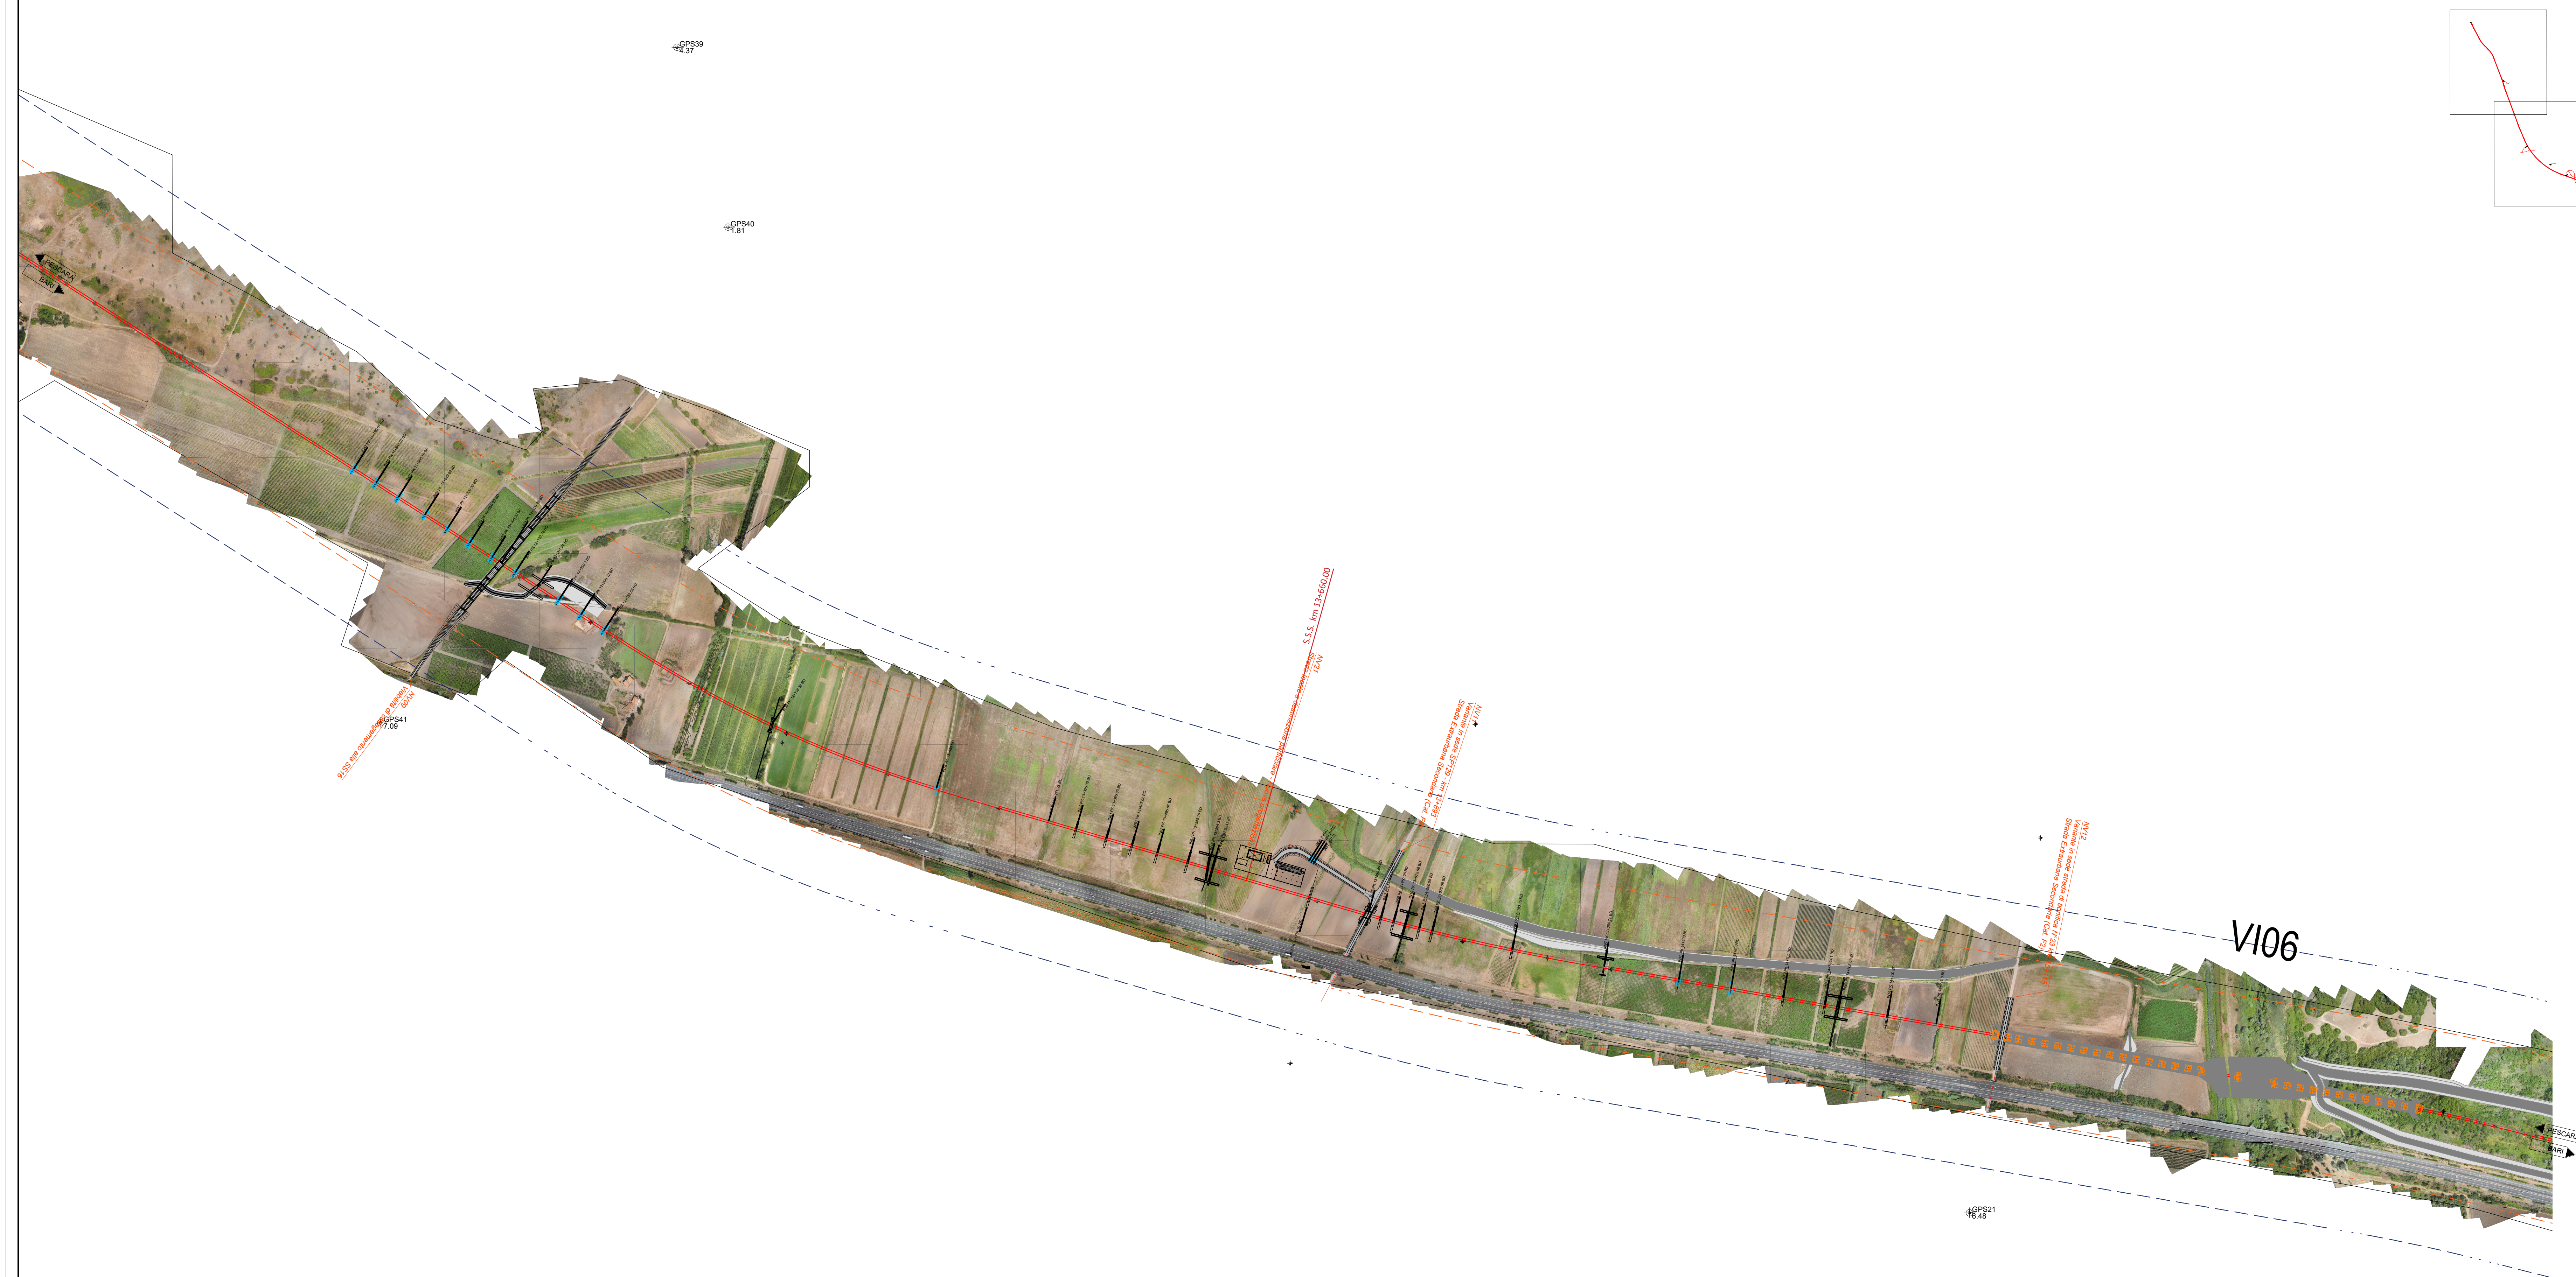


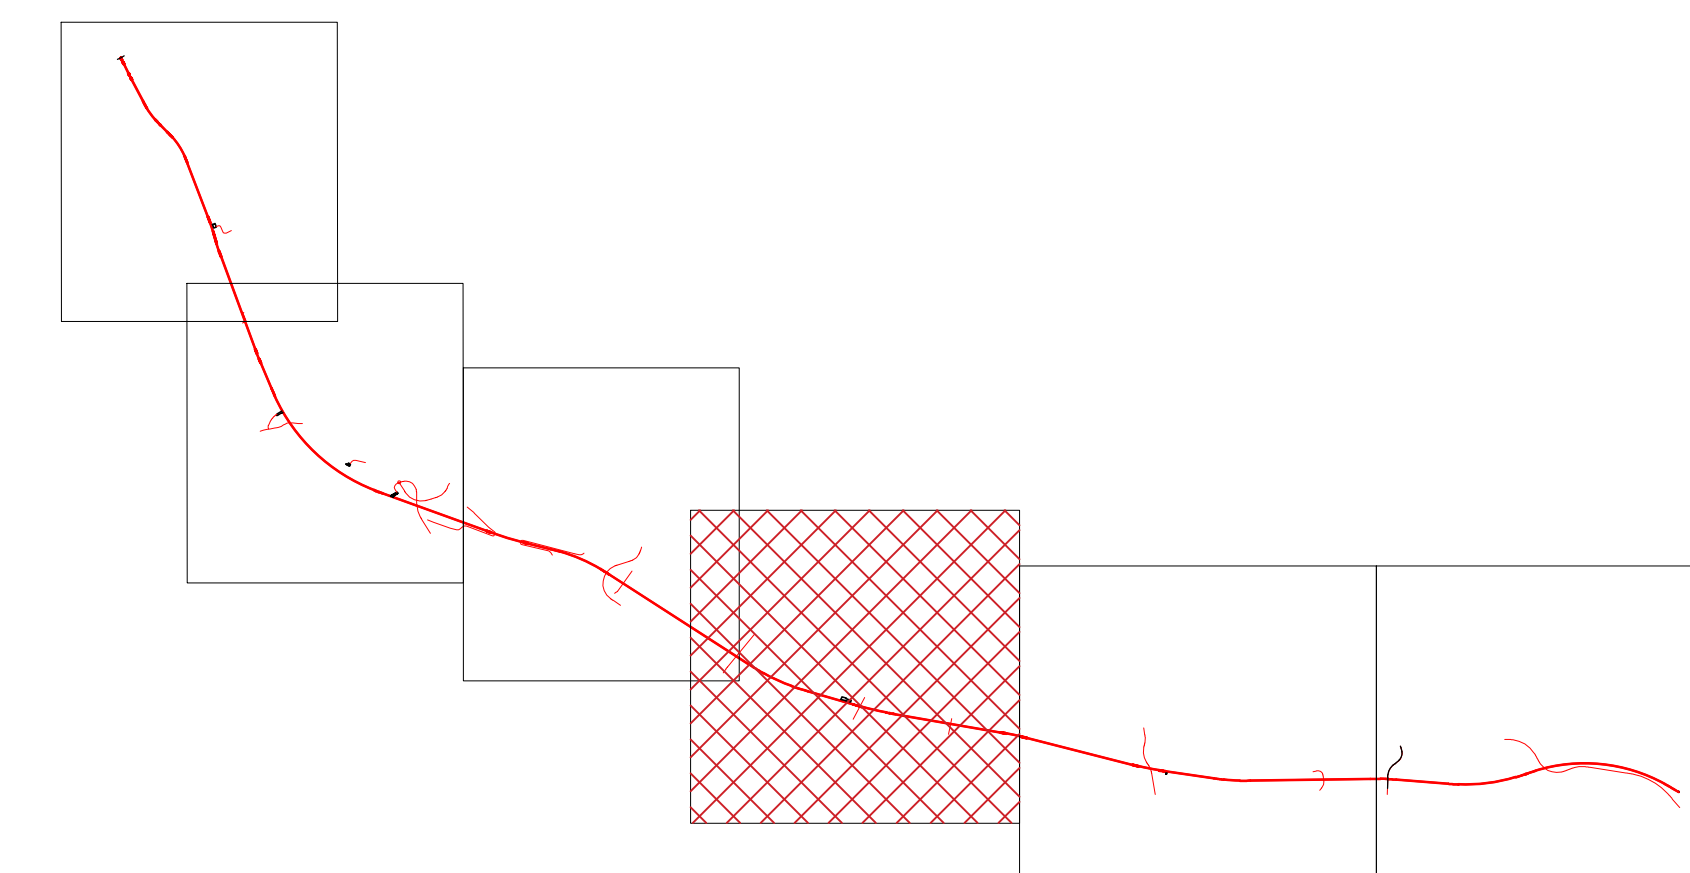

Key plan di progetto

[illegible]