
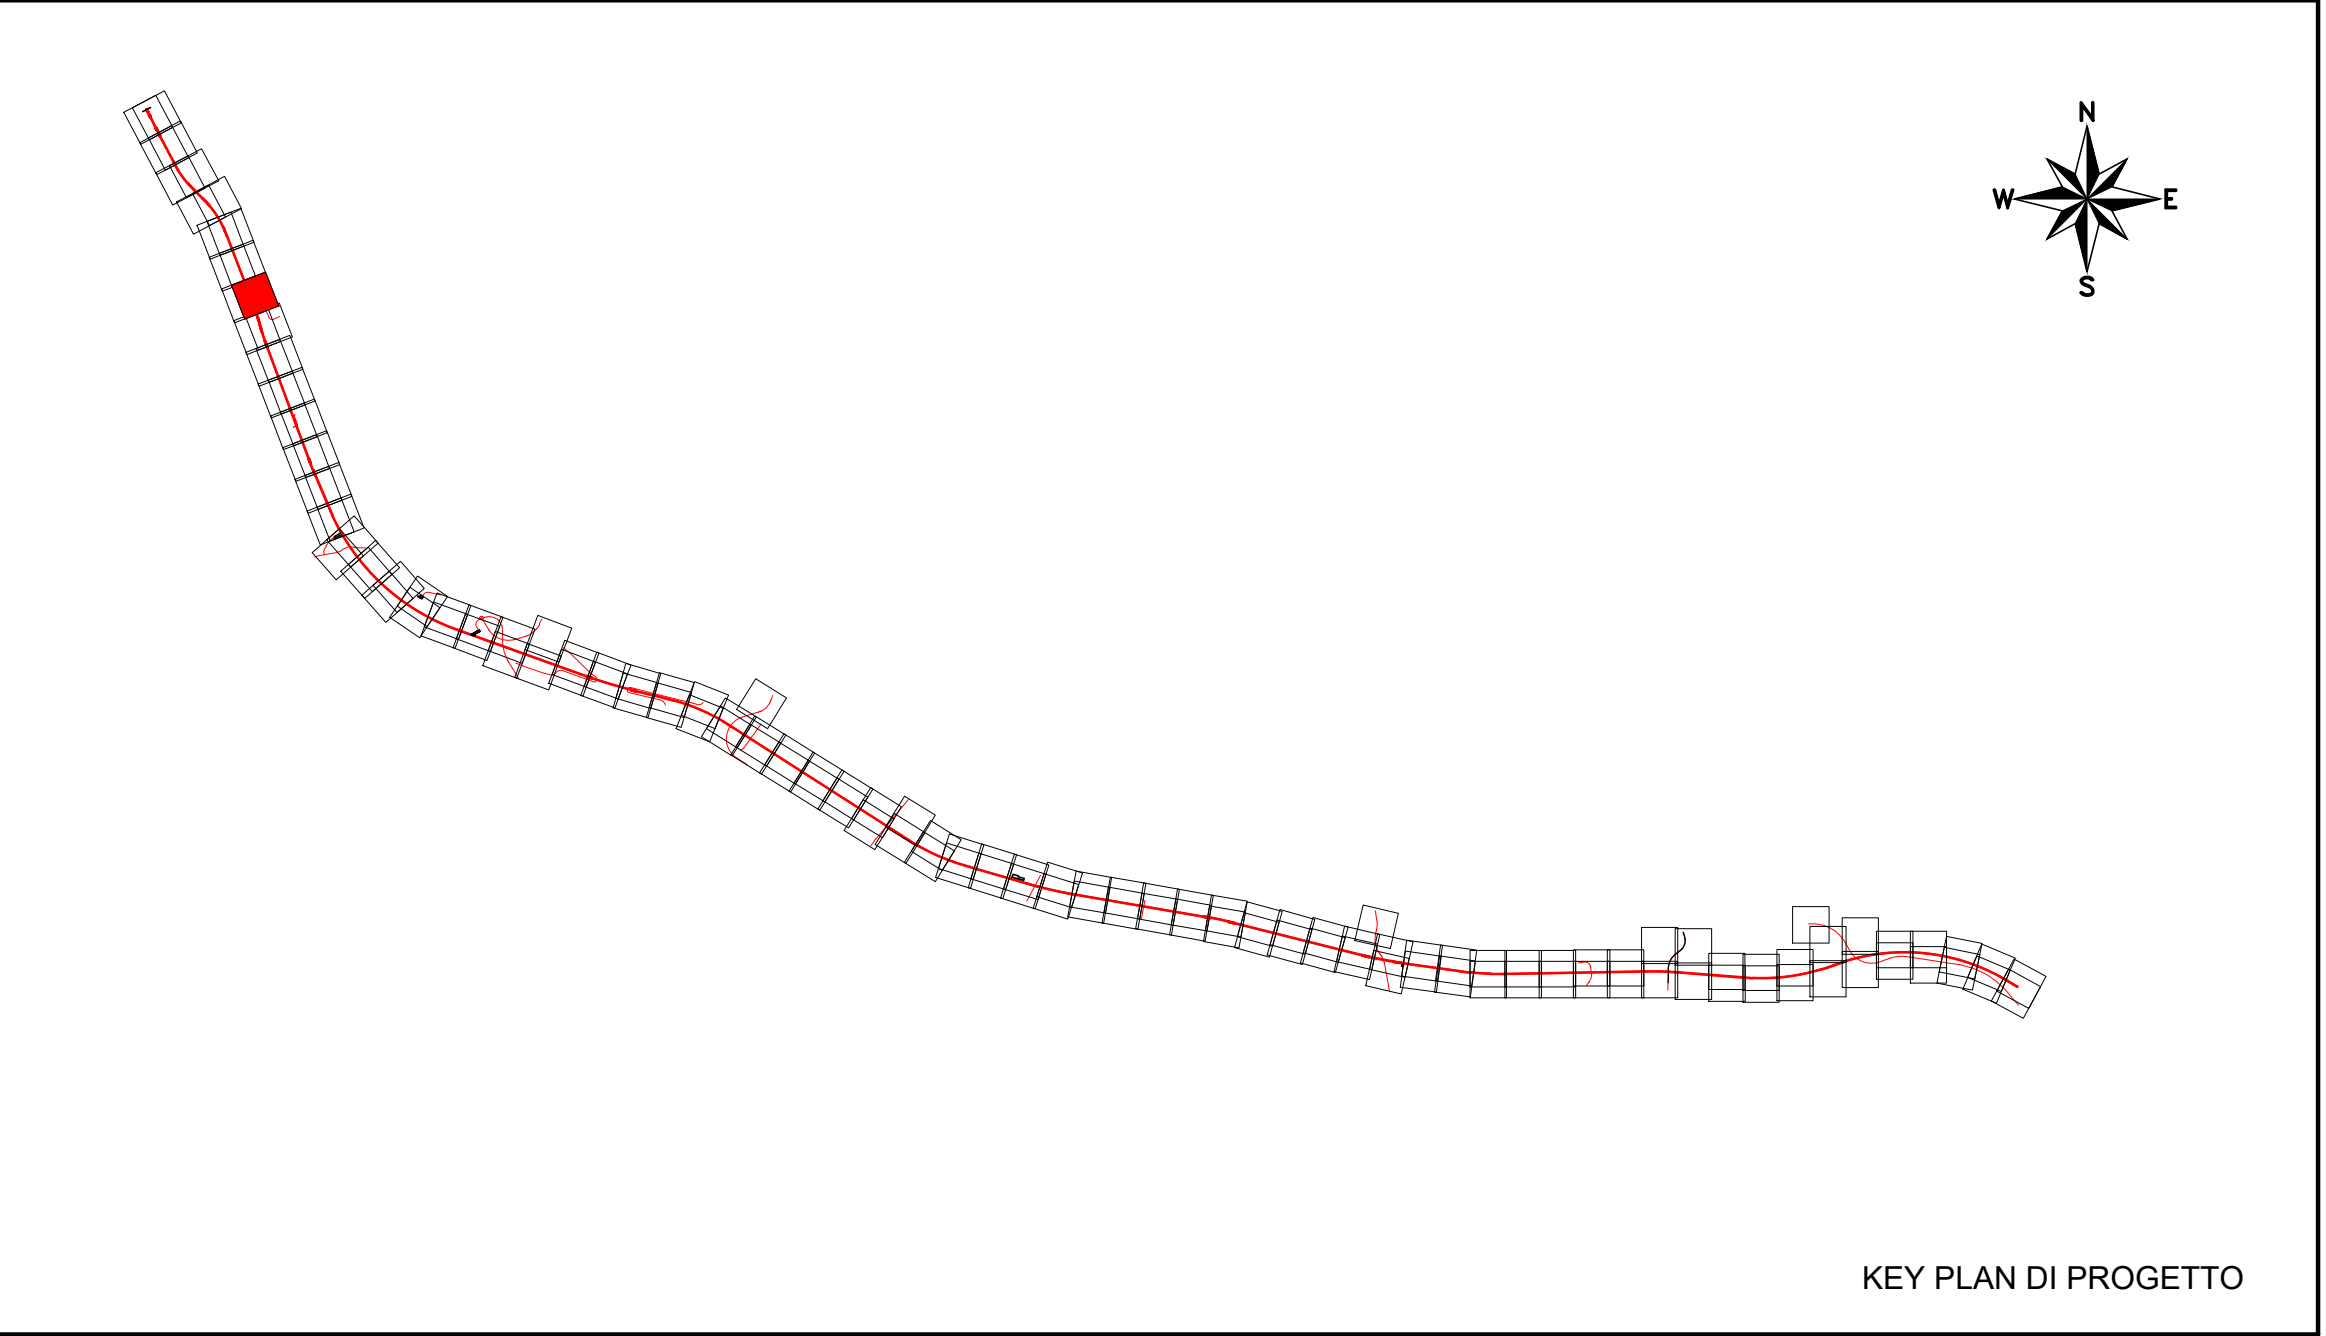


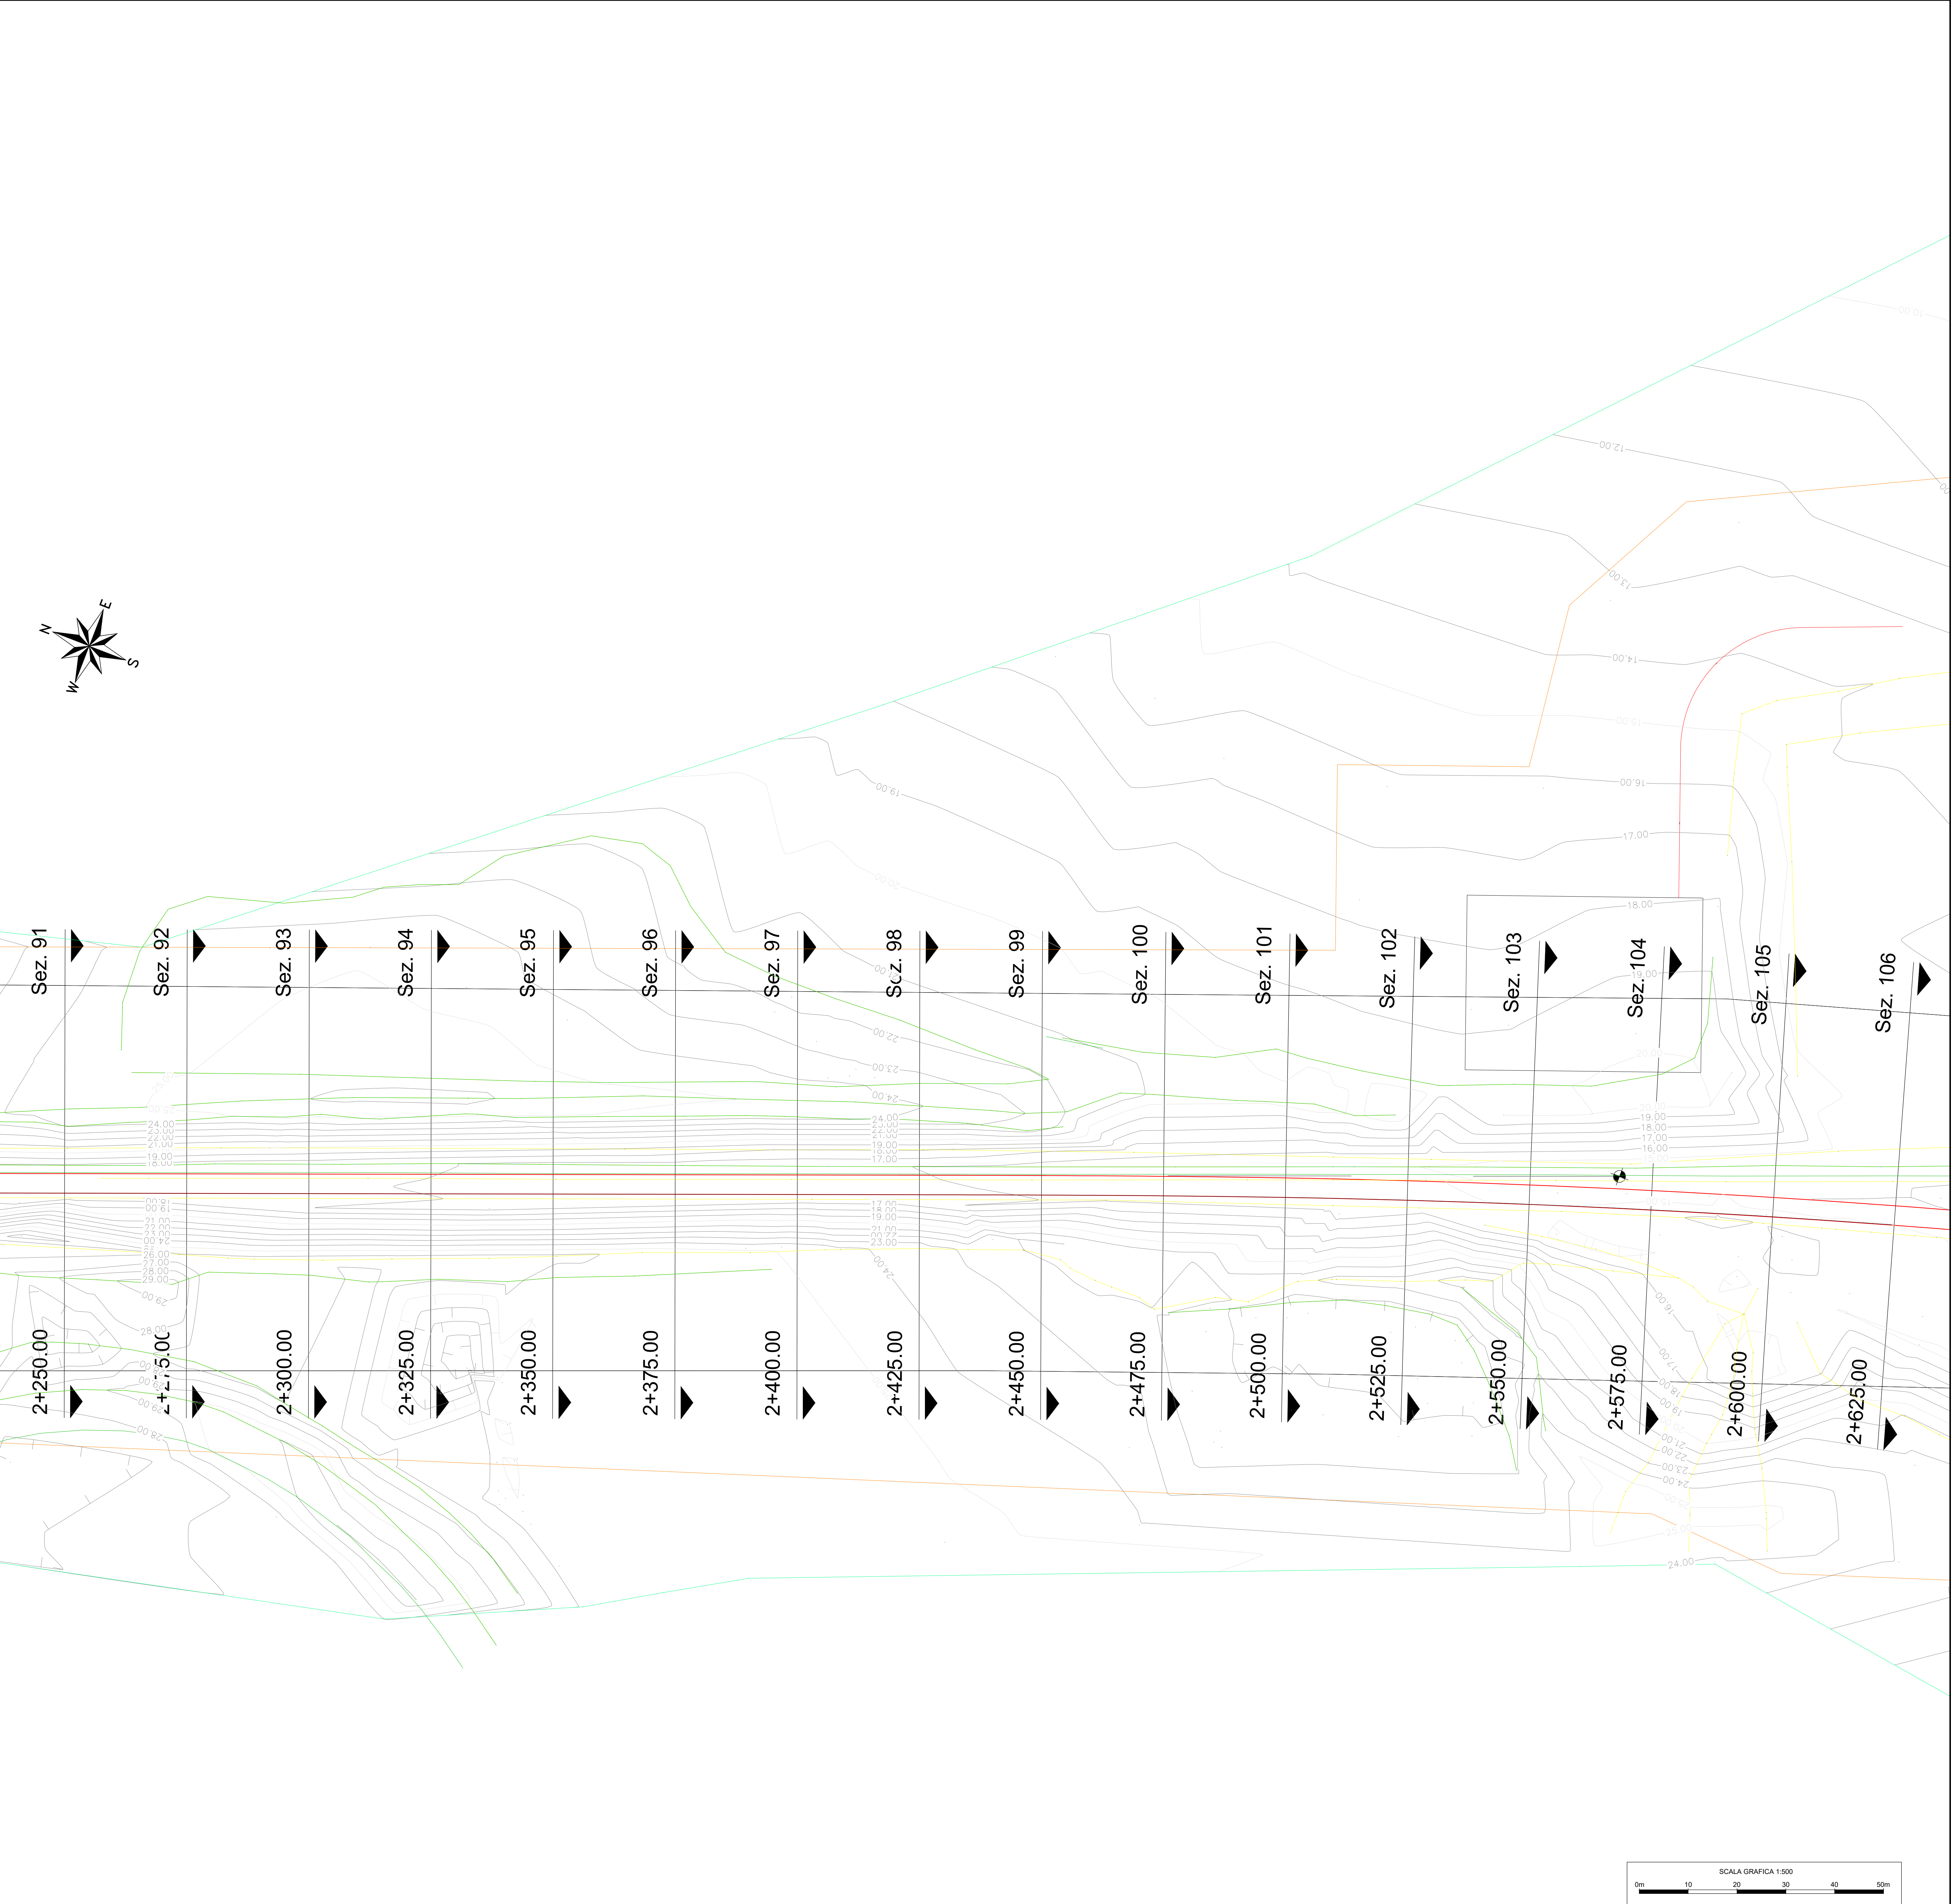

COMMITTENTE:
RFI
RETE FERROVIARIA ITALIANA
GRUPPO FERROVIE DELLO STATO ITALIANE
DIREZIONE INVESTIMENTI
DIREZIONE PROGRAMMI INVESTIMENTI
DIRETTRICE SUD - PROGETTO ADRIATICA

DIREZIONE LAVORI:
ITALFERR
GRUPPO FERROVIE DELLO STATO ITALIANE

APPALTATORE:
AGOSTINO
CONSTRUTTORI
MANDATARIA
ATLANTE
MANDANTI

PROGETTAZIONE:
MANDATARIA **HUB** MANDANTI **HYpro**

PROGETTO ESECUTIVO
LINEA PESCARA - BARI
RADDOPPIO DELLA TRATTA FERROVIARIA TERMOLI - LESINA
LOTTO 2 e 3: RADDOPPIO TERMOLI - RIPALTA

Planimetria di rilievo topografico
Tavola 14 di 139

APPALTATORE	PROGETTAZIONE	SCALA:
DIRETTORE TECNICO S.A. DI AGOSTINO COSTRUTTORI GENERALI S.p.A. (Decreto Ministeriale 12/01/2012)	DIRETTORE DELLA PROGETTAZIONE Ing. R. FALCONE (Decreto Ministeriale 12/01/2012)	1:500

COMMESSA	LOTTO	FASE	ENTE	TIPO DOC.	OPERADISCIPLINA	PROGR.	REV.
L10B	02	E	ZZ	R8	I	F0009	014 A

Revis.	Descrizione	Redatto	Data	Verificato	Data	Approvato	Data	Autorizzato	Data
A	Emissione Definitiva	N. Biancamano	27/06/2023	E. Di. Deseri	27/06/2023	S. Bellizzi	27/06/2023	M. Falcioni	27/06/2023