
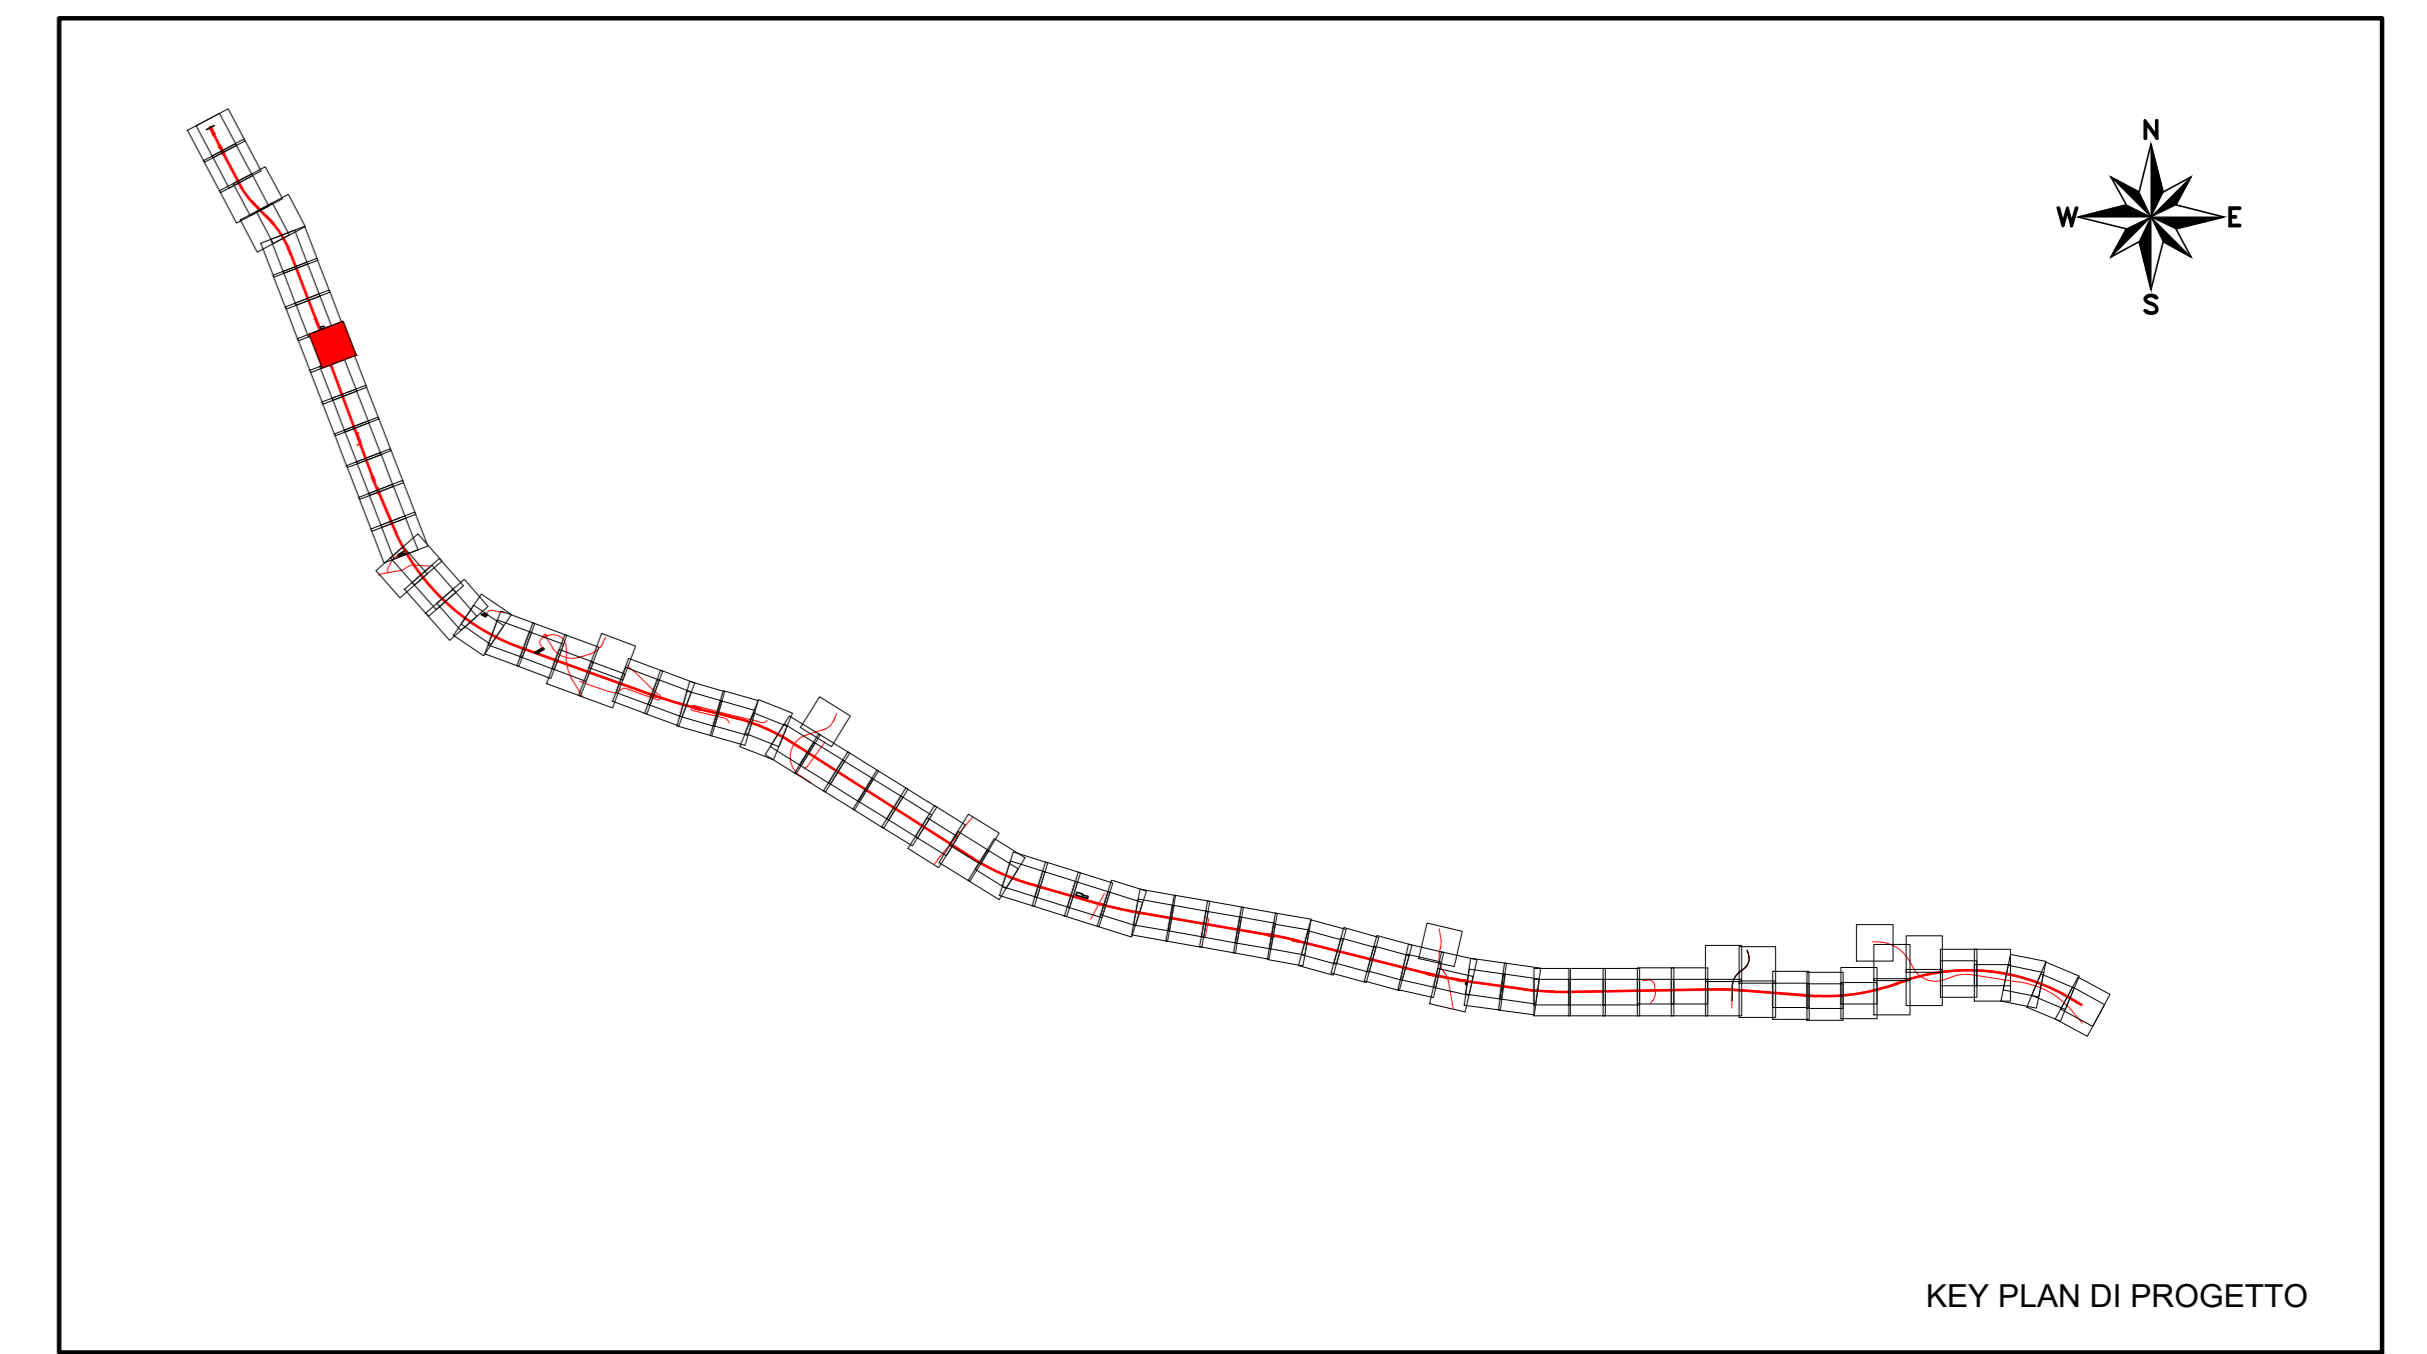


NV10 Allargare la superficie

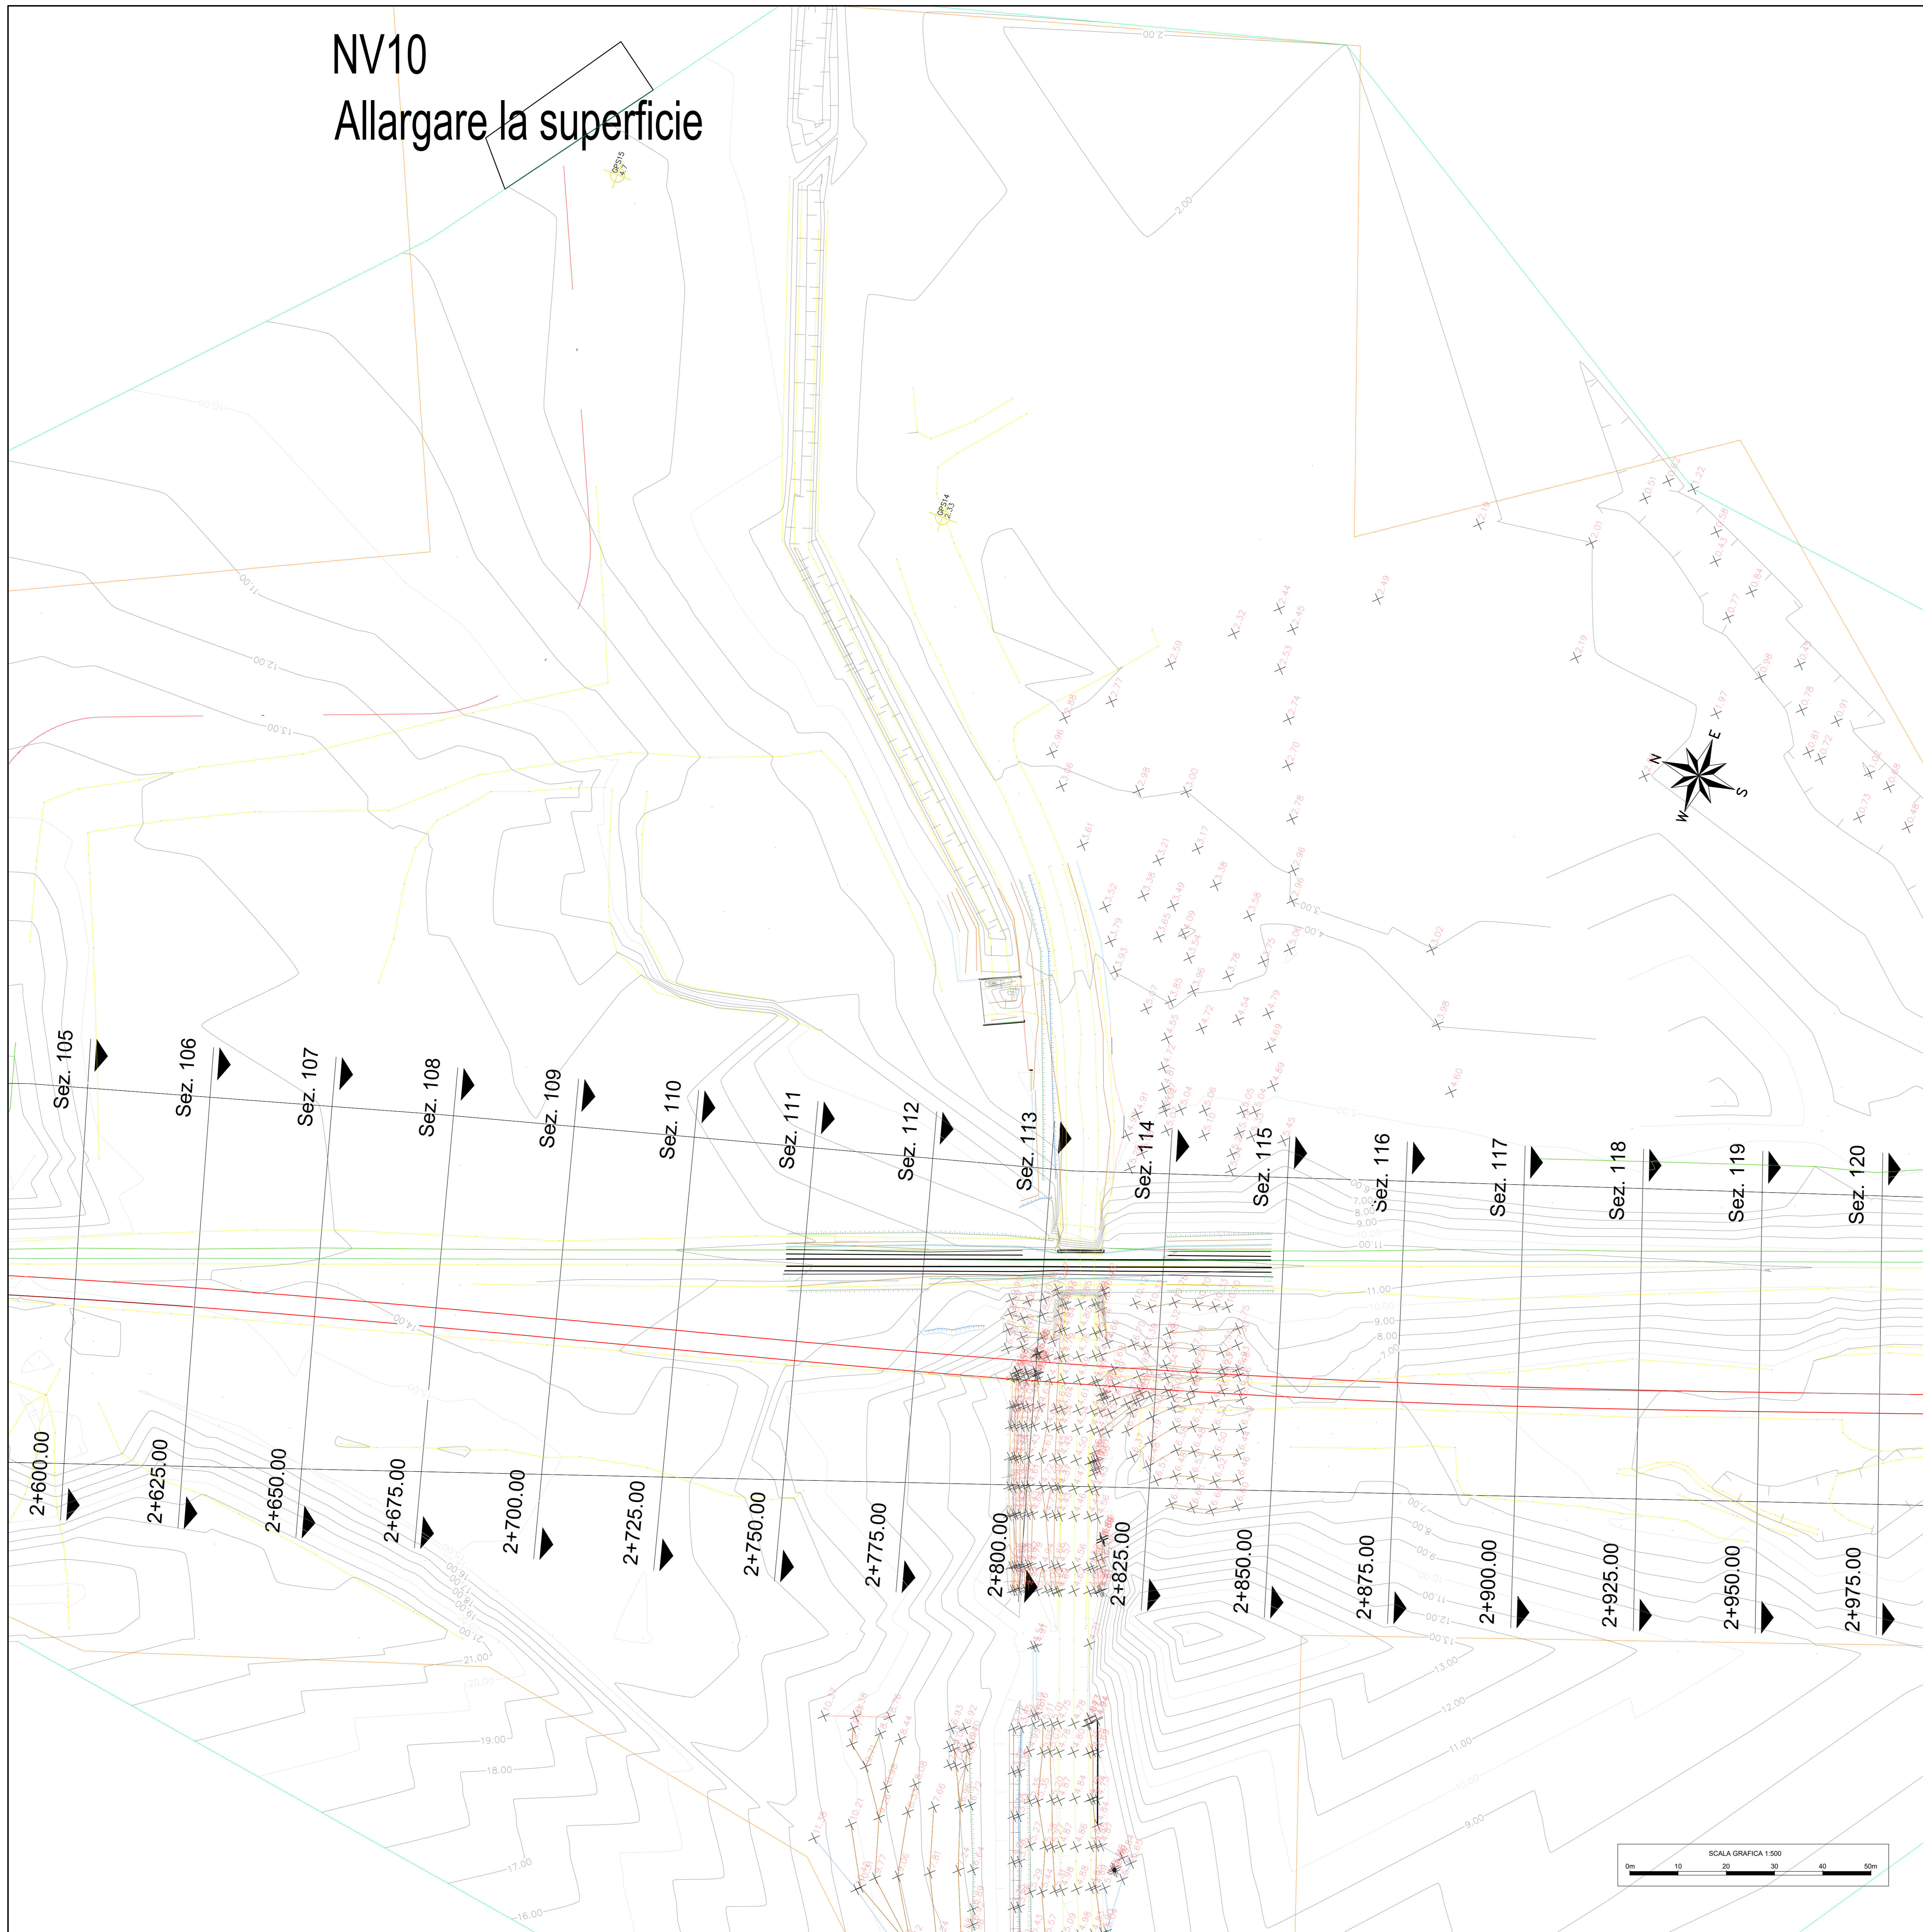

COMMITTENTE: **RFI** RETE FERROVIARIA ITALIANA
GRUPPO FERROVIE DELLO STATO ITALIANO
DIREZIONE INVESTIMENTI
DIREZIONE PROGRAMMI INVESTIMENTI
DIRETTRICE SUD - PROGETTO ADRIATICA

DIREZIONE LAVORI: **ITALFERR** GRUPPO FERROVIE DELLO STATO ITALIANO

APPALTATORE: **AGOSTINO** COSTRUZIONI INGEN. **ATLANTE**

MANDATARIA: **HUB** MANDANTI: **HYpro**

PROGETTO ESECUTIVO

LINEA PESCARA - BARI
RADDOPPIO DELLA TRATTA FERROVIARIA TERMOLI - LESINA
LOTTO 2 e 3: RADDOPPIO TERMOLI - RIPALTA

Planimetria di rilievo topografico
Tavola 16 di 139

| | | |
|-------------------------------------|--|--------|
| APPALTATORE | PROGETTAZIONE | SCALA: |
| DIRETTORE TECNICO L. A. AGOSTINO | DIRETTORE DELLA PROGETTAZIONE M. F. FERRARI | 1:500 |

| | | | | | | | |
|----------|-------|------|------|-----------|------------------|--------|------|
| COMMESSA | LOTTO | FASE | ENTE | TIPO DOC. | OPERA/DISCIPLINA | PROGR. | REV. |
| L10B | 02 | E | ZZ | R8 | I F0009 | 016 | A |

| Revis. | Descrizione | Redatto | Data | Verificato | Data | Approvato | Data | Autorizzato | Data |
|--------|------------------|-------------|------------|--------------|------------|------------|------------|-------------|------|
| A | Stazione Esecuta | N. Braccaro | 21/06/2023 | E. Di. Dell' | 21/06/2023 | S. Bellini | 21/06/2023 | | |

File: L10B.02.E.ZZ.R8.IF00.0.9.XXX.A_REV0 - 1-20.DWG n. Etab.: 12