
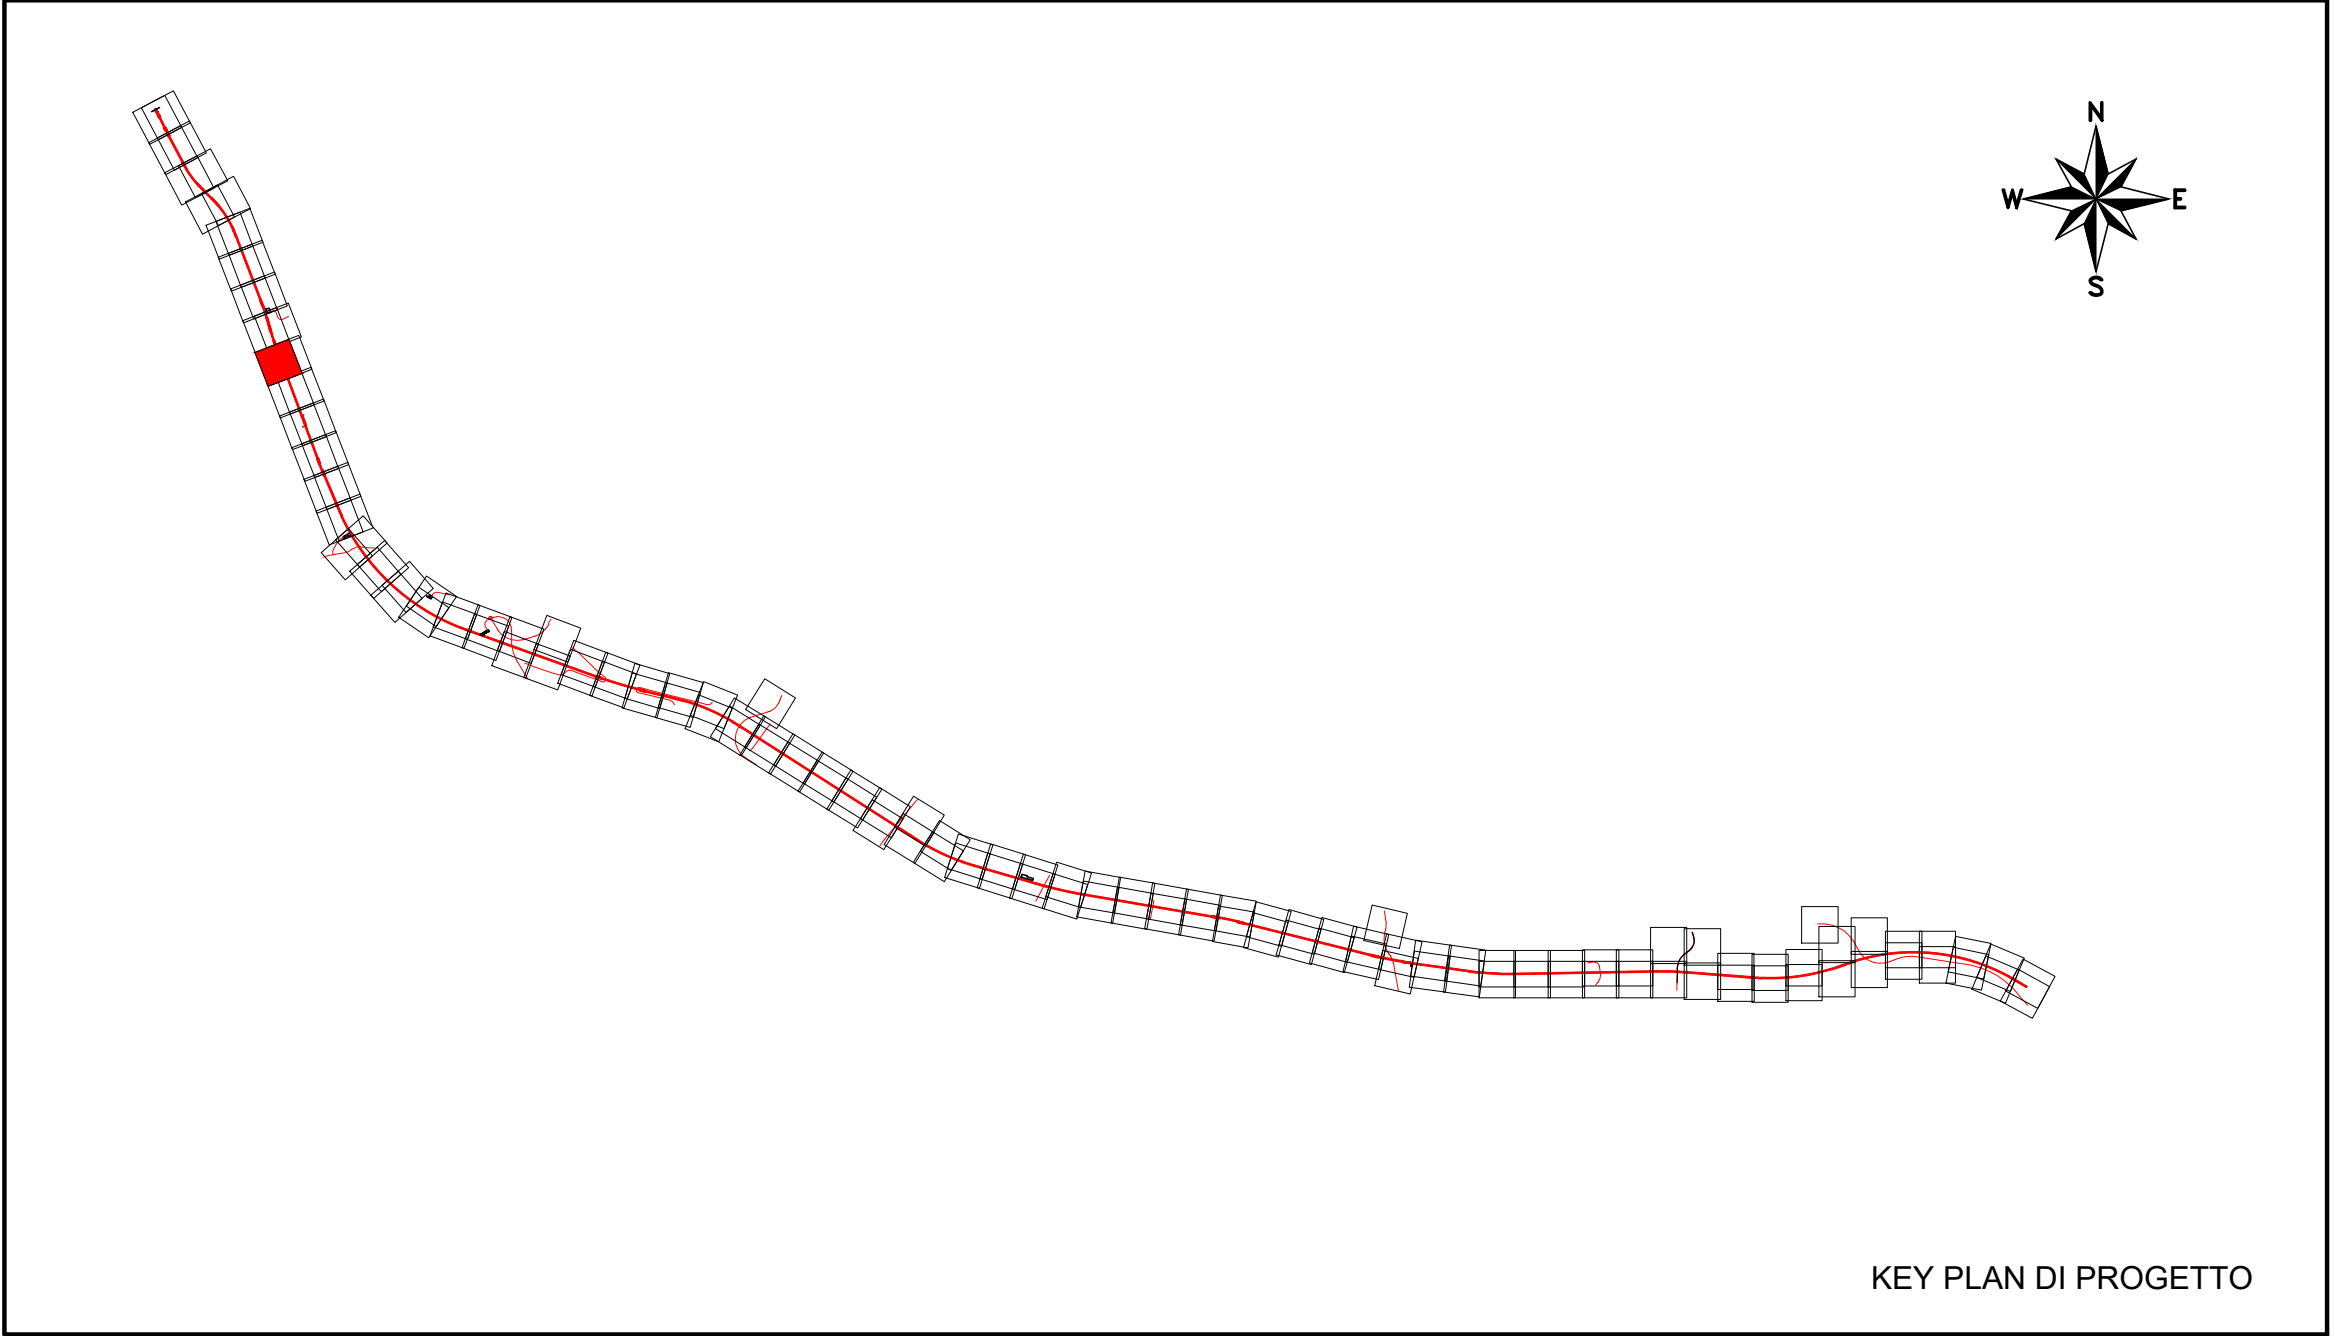


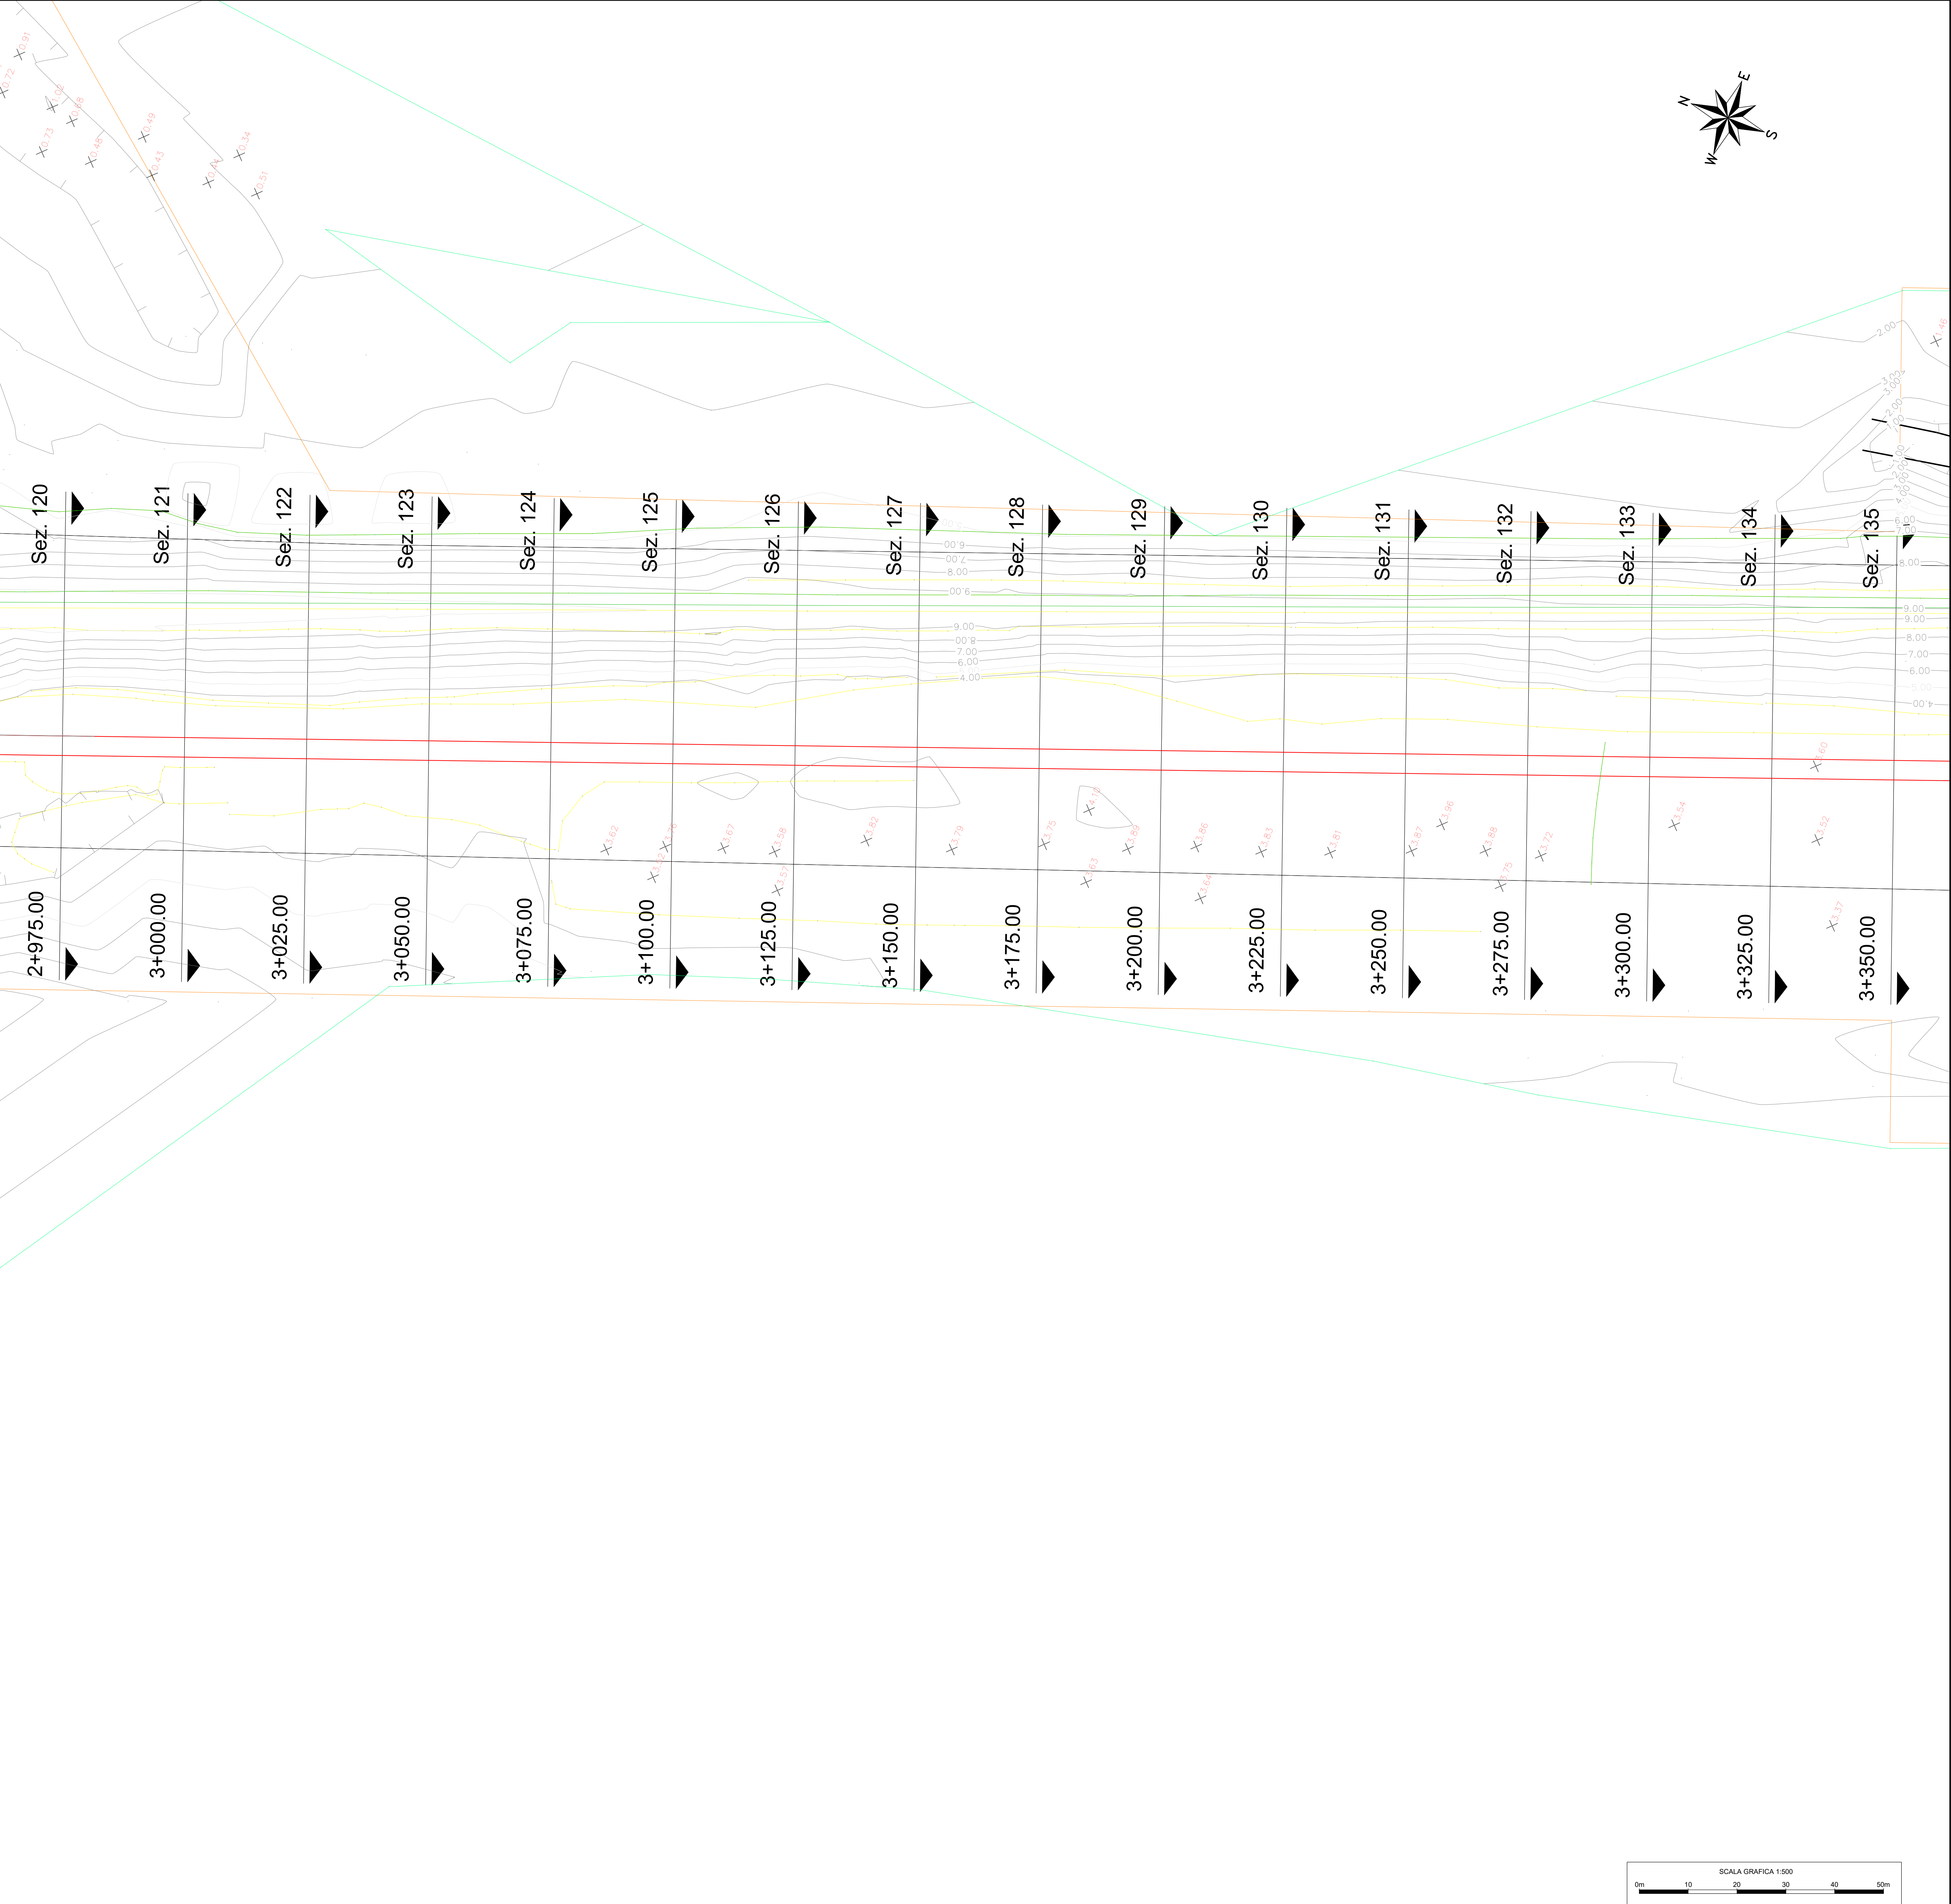

COMMITTENTE:

RFI
RETE FERROVIARIA ITALIANA
GRUPPO FERROVIE DELLO STATO ITALIANE
DIREZIONE INVESTIMENTI
DIREZIONE PROGRAMMI INVESTIMENTI
DIRETTRICE SUD - PROGETTO ADRIATICA

DIREZIONE LAVORI:

ITALFERR
GRUPPO FERROVIE DELLO STATO ITALIANE

APPALTATORE:

AGOSTINO
COSTRUZIONI - INGEGNERIA

MANDATARIA

ATLANTE

MANDANTI

PROGETTAZIONE:

MANDATARIA **HUB**

MANDANTI **HYPRO**

PROGETTO ESECUTIVO

LINEA PESCARA - BARI
RADDOPPIO DELLA TRATTA FERROVIARIA TERMOLI - LESINA
LOTTO 2 e 3: RADDOPPIO TERMOLI - RIPALTA

Planimetria di rilievo topografico
Tavola 17 di 139

APPALTATORE	PROGETTAZIONE	SCALA:
L. A. 9/2009 (art. 15, comma 1) - DIRETTORE DELLA PROGETTAZIONE Ing. M. Faccini	Ing. M. Faccini	1:500

COMMESSA	LOTTO	FASE	ENTE	TIPO DOC.	OPERADISCIPLINA	PROGR.	REV.
L10B	02	E	ZZ	R8	I	F0009	017 A

Revis.	Descrizione	Redatto	Data	Verificato	Data	Approvato	Data	Autorizzato	Data
A	Estimazione	N. Biancamano	27/06/2023	E. di. Deseri	27/06/2023	S. Bellizzi	27/06/2023	M. Faccini	27/06/2023