
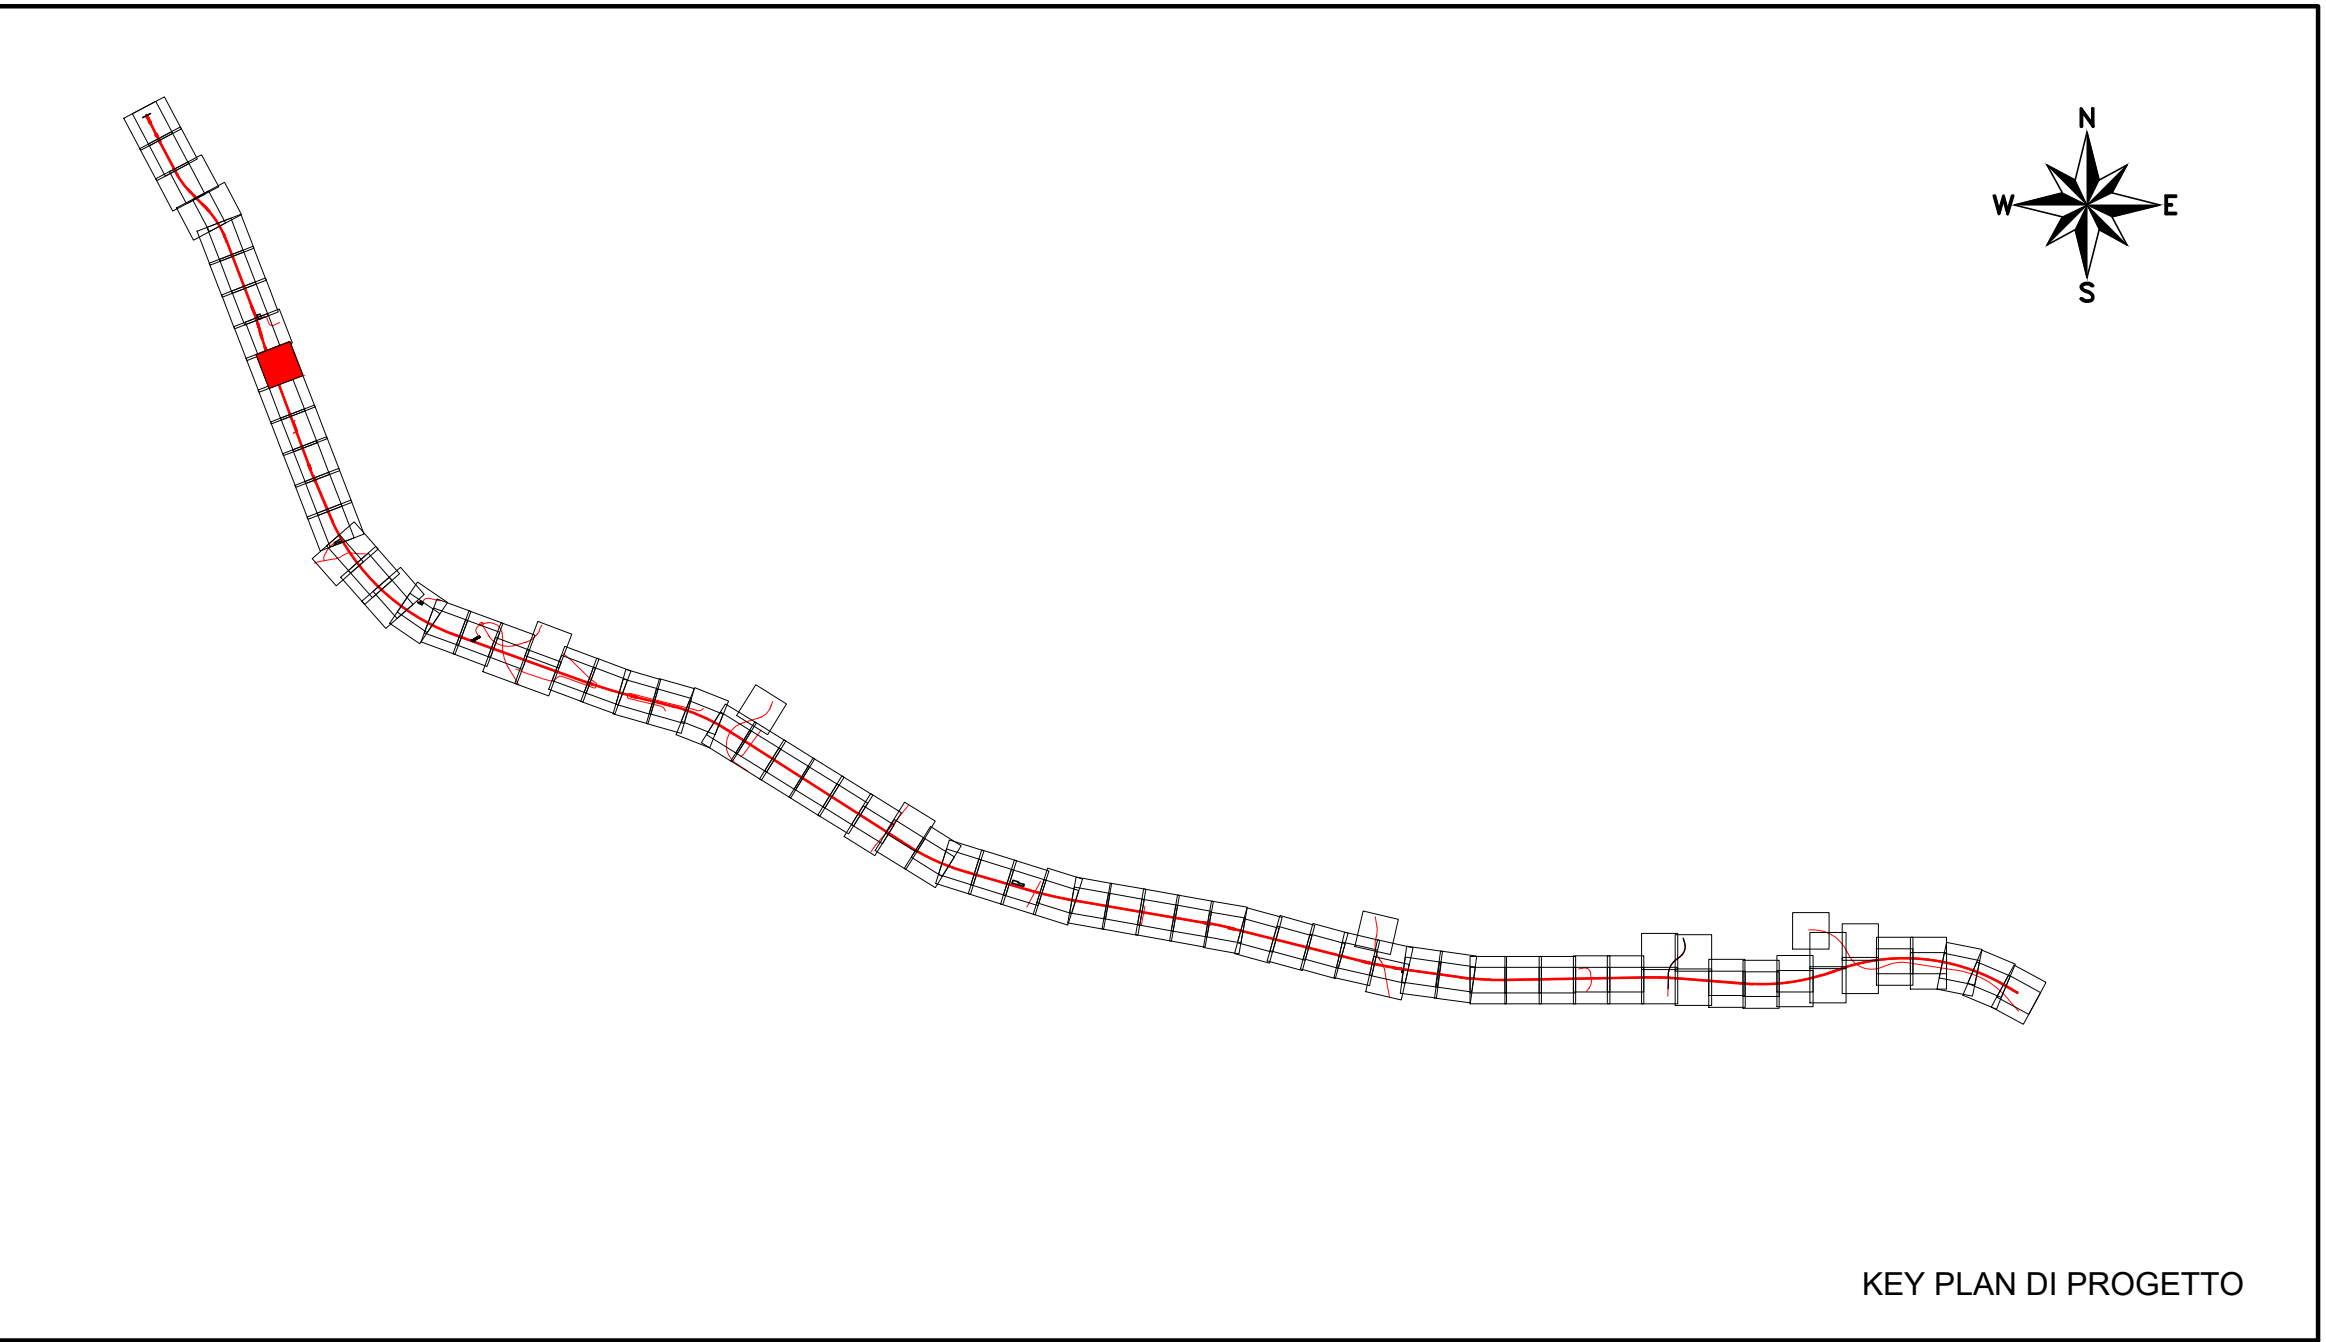


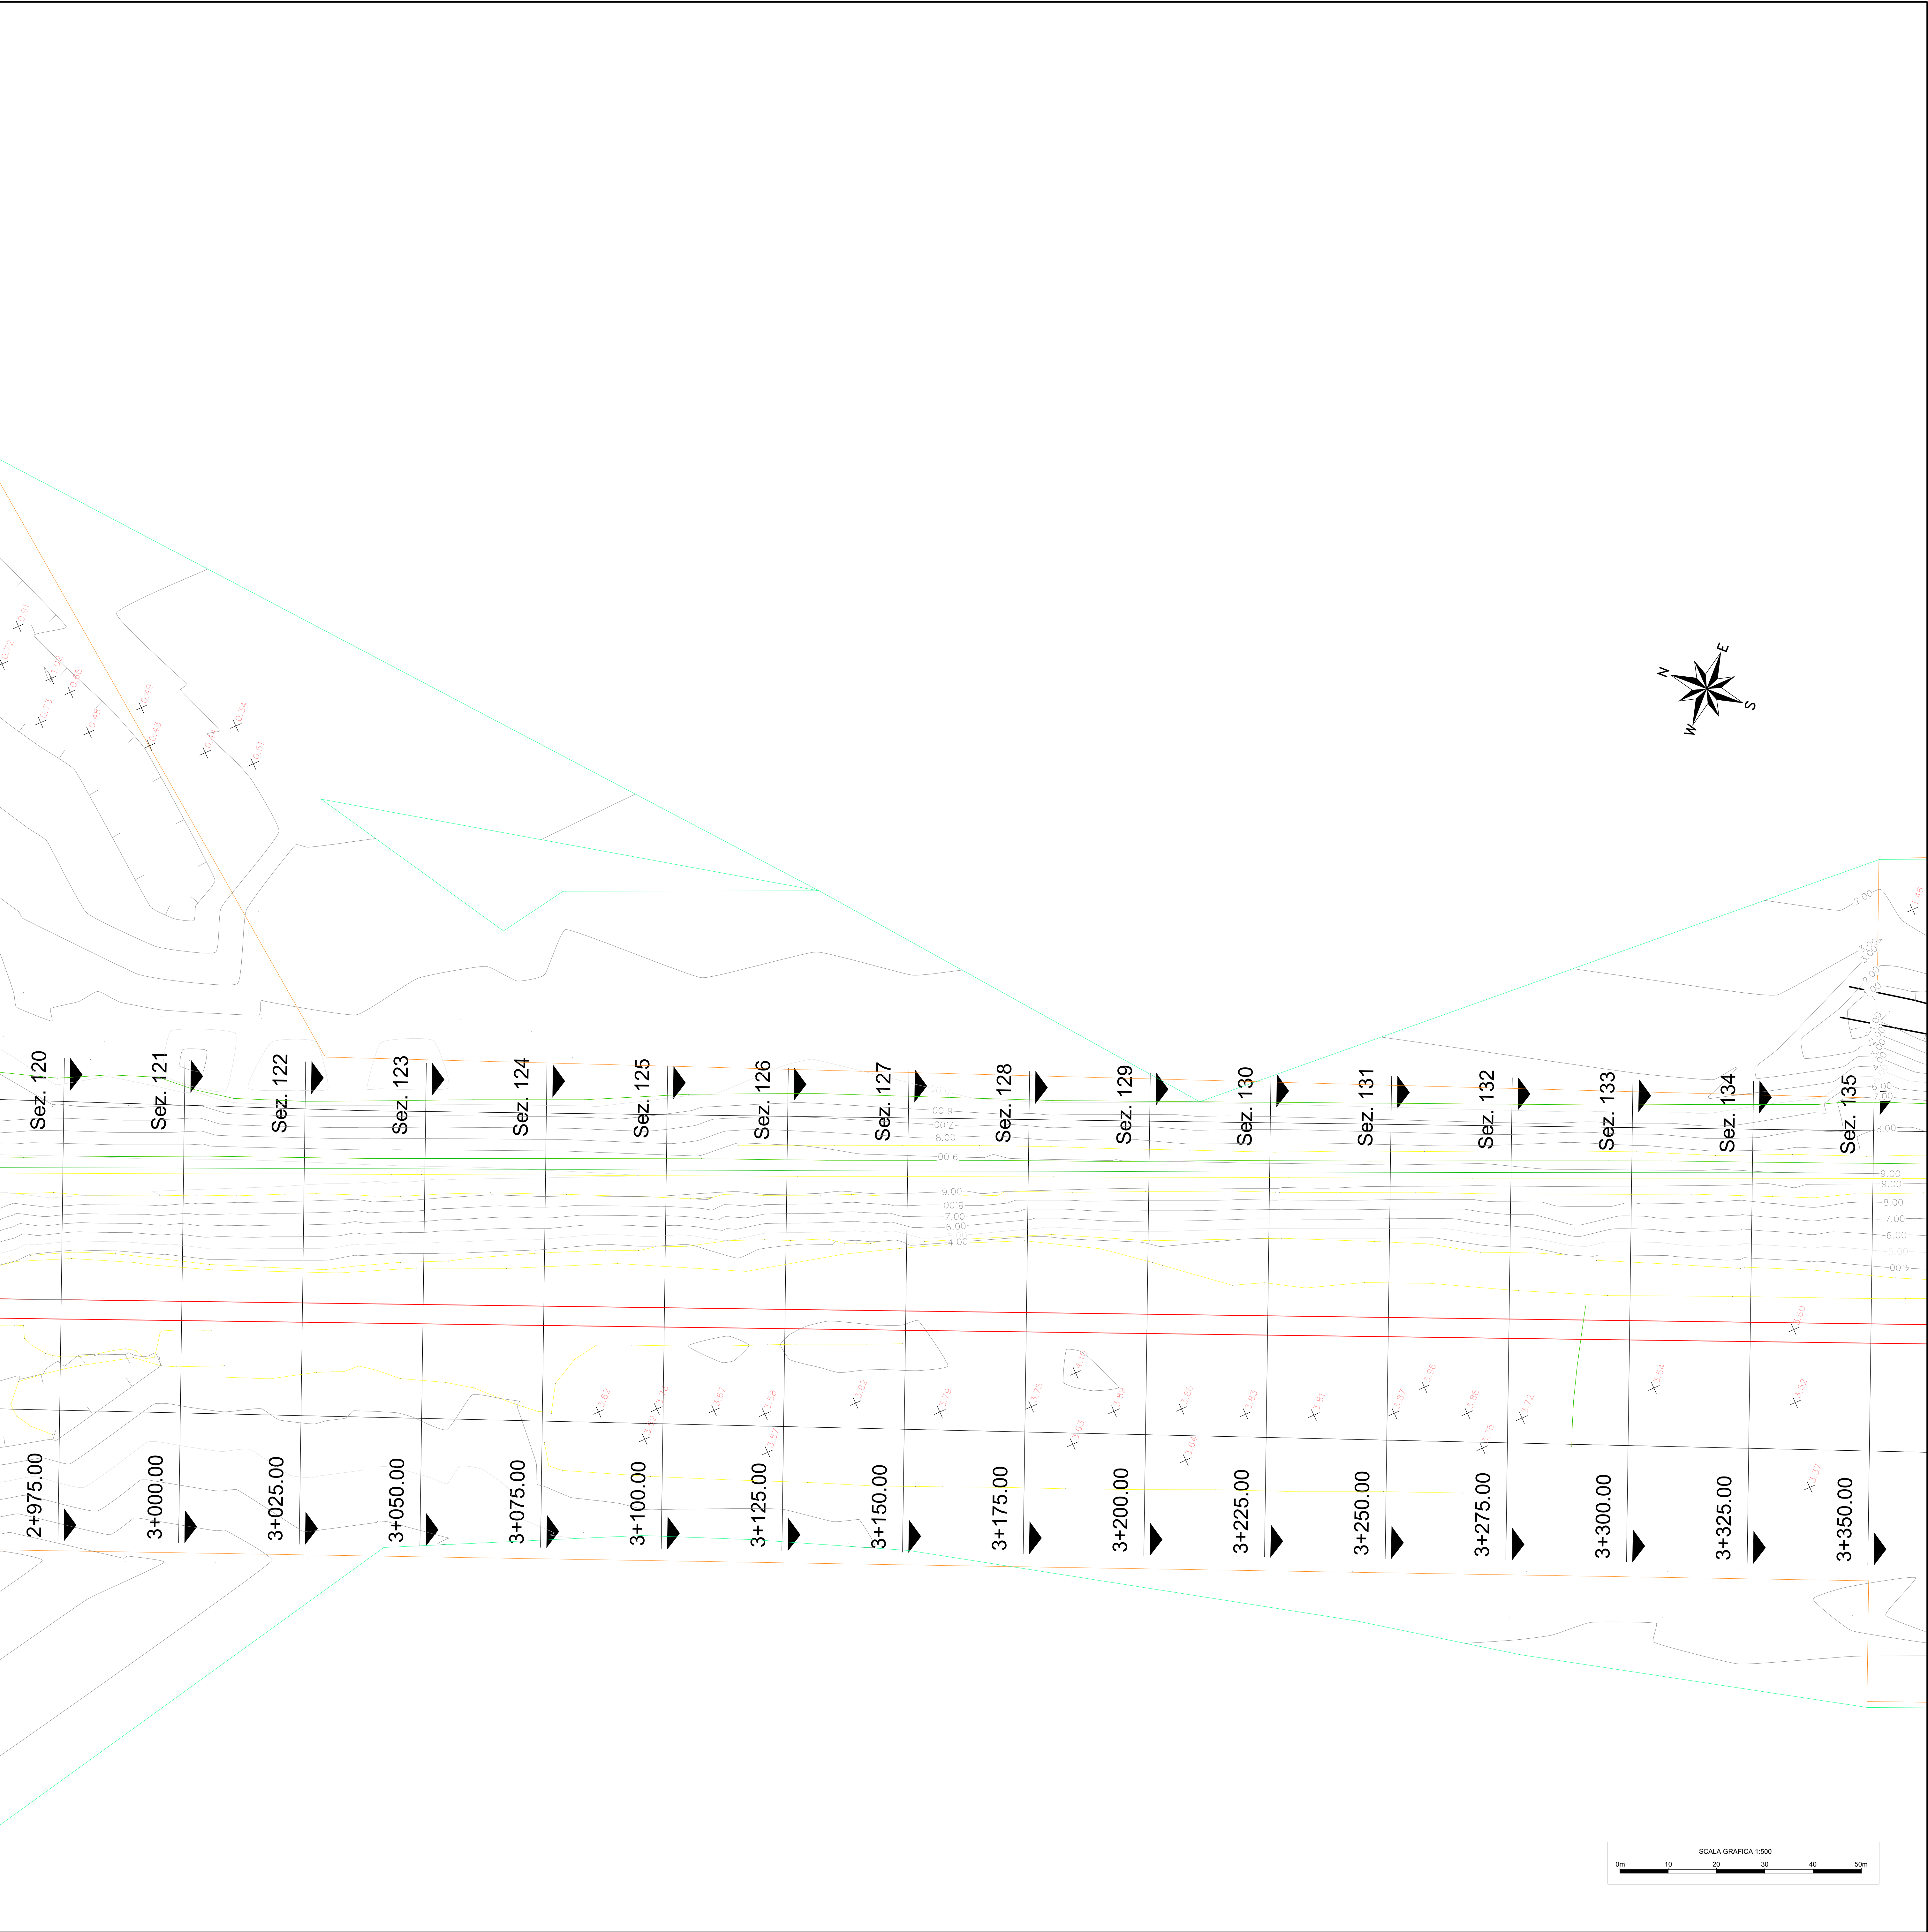

COMMITTENTE:

RFI
RETE FERROVIARIA ITALIANA
GRUPPO FERROVIE DELLO STATO ITALIANE
DIREZIONE INVESTIMENTI
DIREZIONE PROGRAMMI INVESTIMENTI
DIRETTRICE SUD - PROGETTO ADRIATICA

DIREZIONE LAVORI:

ITALFERR
GRUPPO FERROVIE DELLO STATO ITALIANE

APPALTATORE:

AGOSTINO
CONSTRUTTORI
MANDATARIA

ATLANTE
MANDANTI

PROGETTAZIONE:

HUB
MANDANTI

HYpro
MANDANTI

PROGETTO ESECUTIVO

LINEA PESCARA - BARI
RADDOPPIO DELLA TRATTA FERROVIARIA TERMOLI - LESINA
LOTTO 2 e 3: RADDOPPIO TERMOLI - RIPALTA

Planimetria di rilievo topografico
Tavola 18 di 139

APPALTATORE	PROGETTAZIONE	SCALA:
S.A. DI AGOSTINO (SISTEMI) GENERALI S.p.A. DIRETTORE DELLA PROGETTAZIONE	Ing. M. FORTI	1:500

COMMESSA	LOTTO	FASE	ENTE	TIPO DOC.	OPERADISCIPLINA	PROGR.	REV.
LI0B	02	E	ZZ	R8	IF0009	018	A

Revis.	Descrizione	Redatto	Data	Verificato	Data	Approvato	Data	Autorizzato	Data
A	Emessa Decreti	N. Biancacci	27/06/2023	E. di Desi	27/06/2023	S. Belli	27/06/2023	M. Forti	27/06/2023