
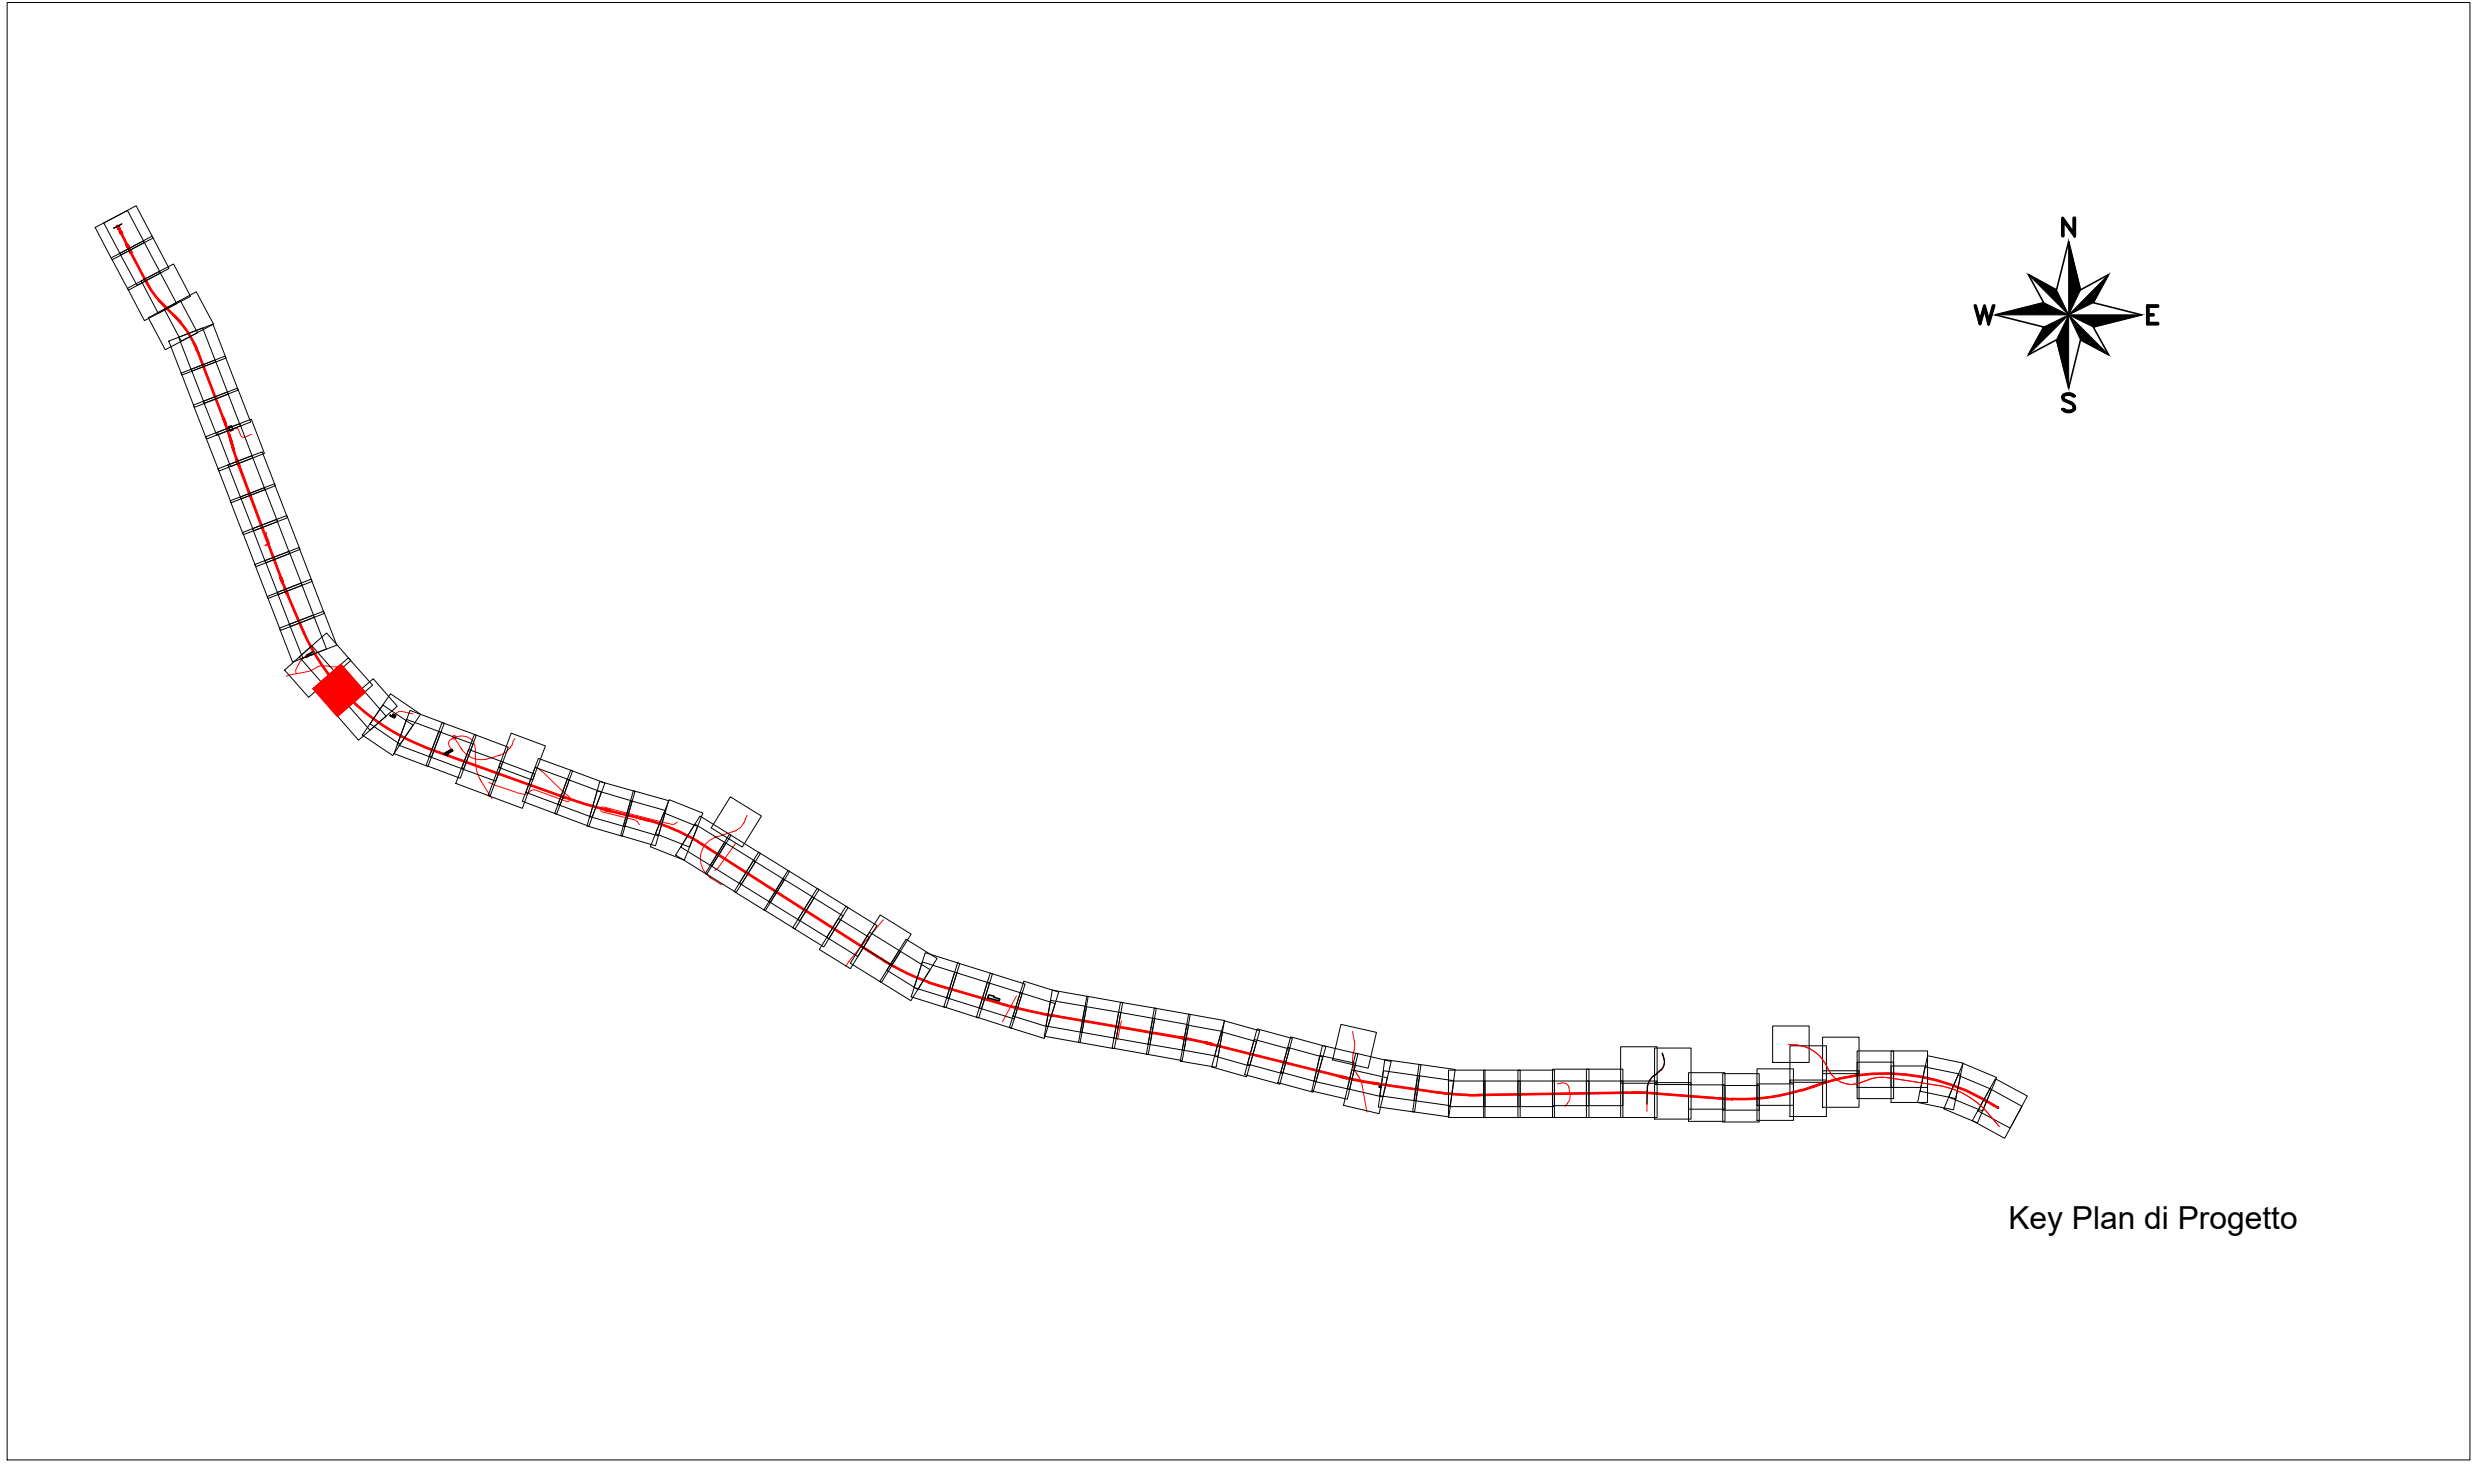


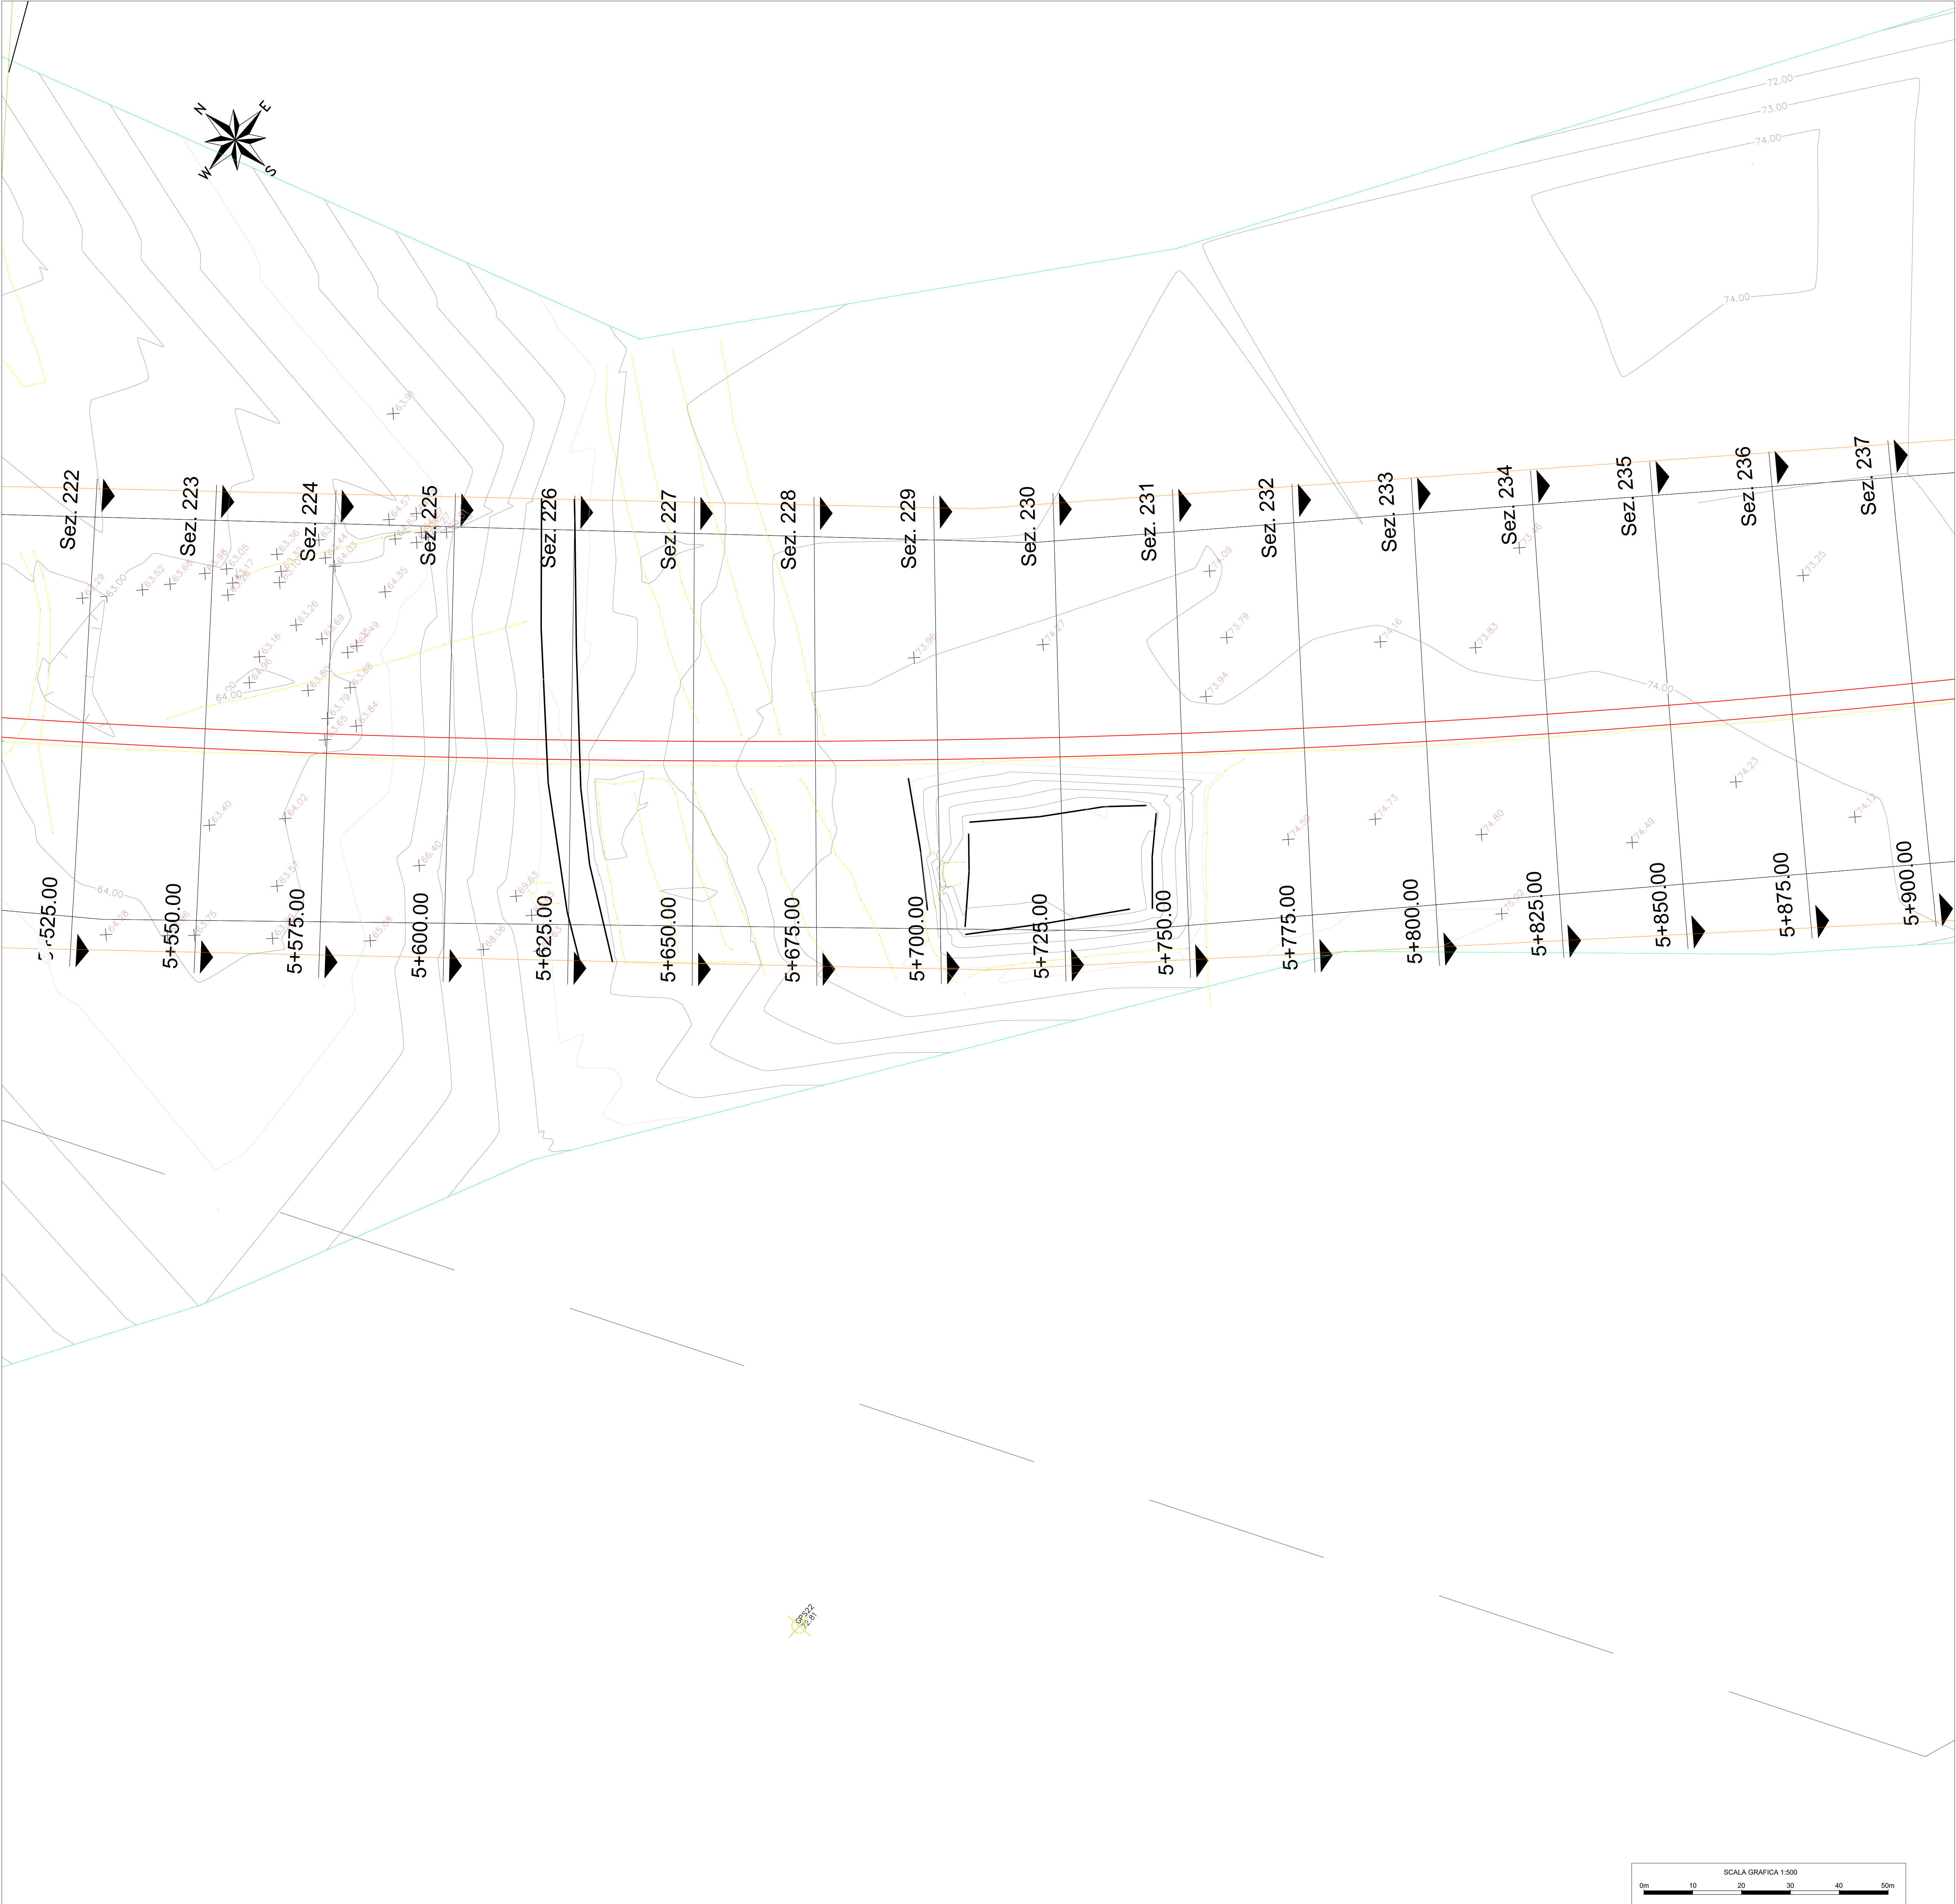

COMMITTENTE:

RFI
RETE FERROVIARIA ITALIANA
GRUPPO FERROVIE DELLO STATO ITALIANE
DIREZIONE INVESTIMENTI
DIREZIONE PROGRAMMI INVESTIMENTI
DIRETTRICE SUD - PROGETTO ADRIATICA

DIREZIONE LAVORI:

ITALFERR
GRUPPO FERROVIE DELLO STATO ITALIANE

APPALTATORE:

AGOSTINO
COSTRUZIONI
MANDATARIA

ATLANTE
MANDANTI

PROGETTAZIONE:

HUB
MANDATARIA

HYpro
MANDANTI

PROGETTO ESECUTIVO

LINEA PESCARA - BARI
RADDOPPIO DELLA TRATTA FERROVIARIA TERMOLI - LESINA
LOTTO 2 e 3: RADDOPPIO TERMOLI - RIPALTA

Planimetria di rilievo topografico
Tavola 31 di 139

APPALTATORE	PROGETTAZIONE	SCALA:
DIRETTORE TECNICO L.A. BIANCHI DIREZIONE GENERALE DIREZIONE REGIONALE DIREZIONE PROVINCIALE DIREZIONE DISTrettuale	DIRETTORE DELLA PROGETTAZIONE Ing. M. FANTONI DIREZIONE GENERALE DIREZIONE REGIONALE DIREZIONE PROVINCIALE DIREZIONE DISTrettuale	1:500

COMMESSA	LOTTO	FASE	ENTE	TIPO DOC.	OPERADISCIPLINA	PROGR.	REV.
L10B	02	E	ZZ	R8	I	F0009	031 A

Revis.	Descrizione	Redatto	Data	Verificato	Data	Approvato	Data	Autorizzato	Data
A	Emissione Definitiva	N. Bianchi	27/06/2023	E. di Desi	27/06/2023	S. Belli	27/06/2023	M. Fantoni	27/06/2023

File: L10B.0.2.E.ZZ.R8.IF00.0.9.XXX.A_REV0 - 21-40.DWG n. Elab.: