
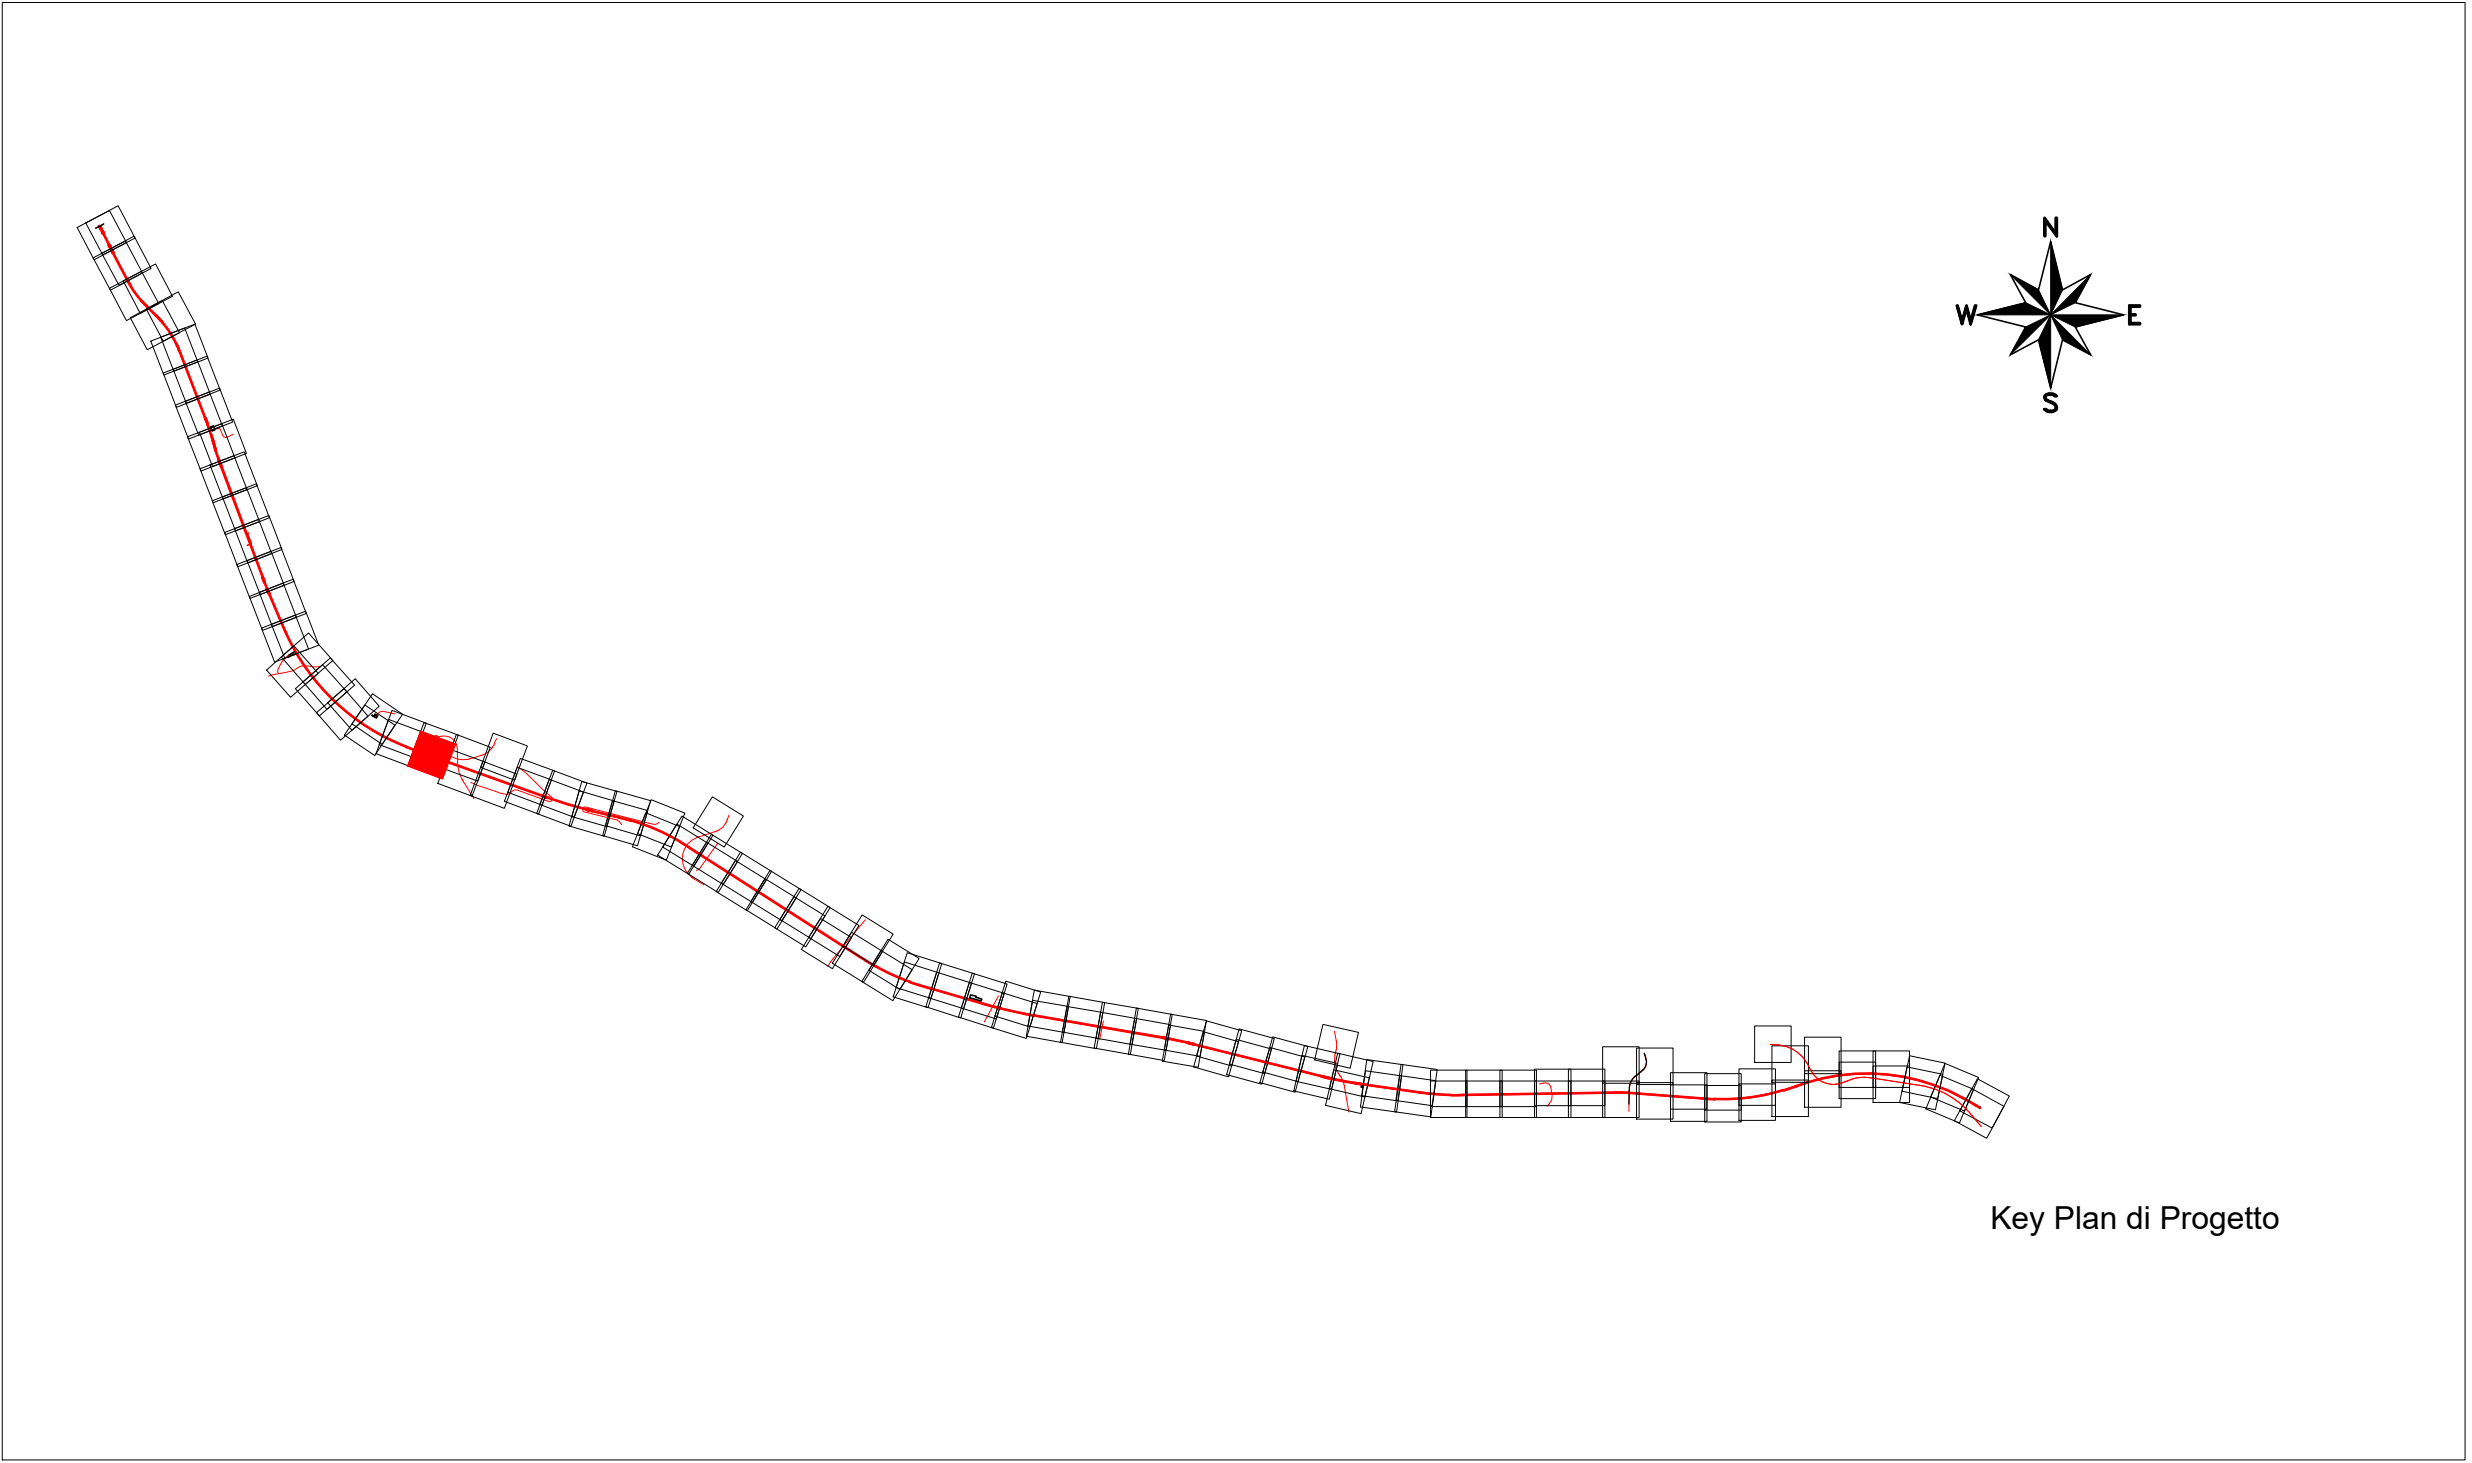


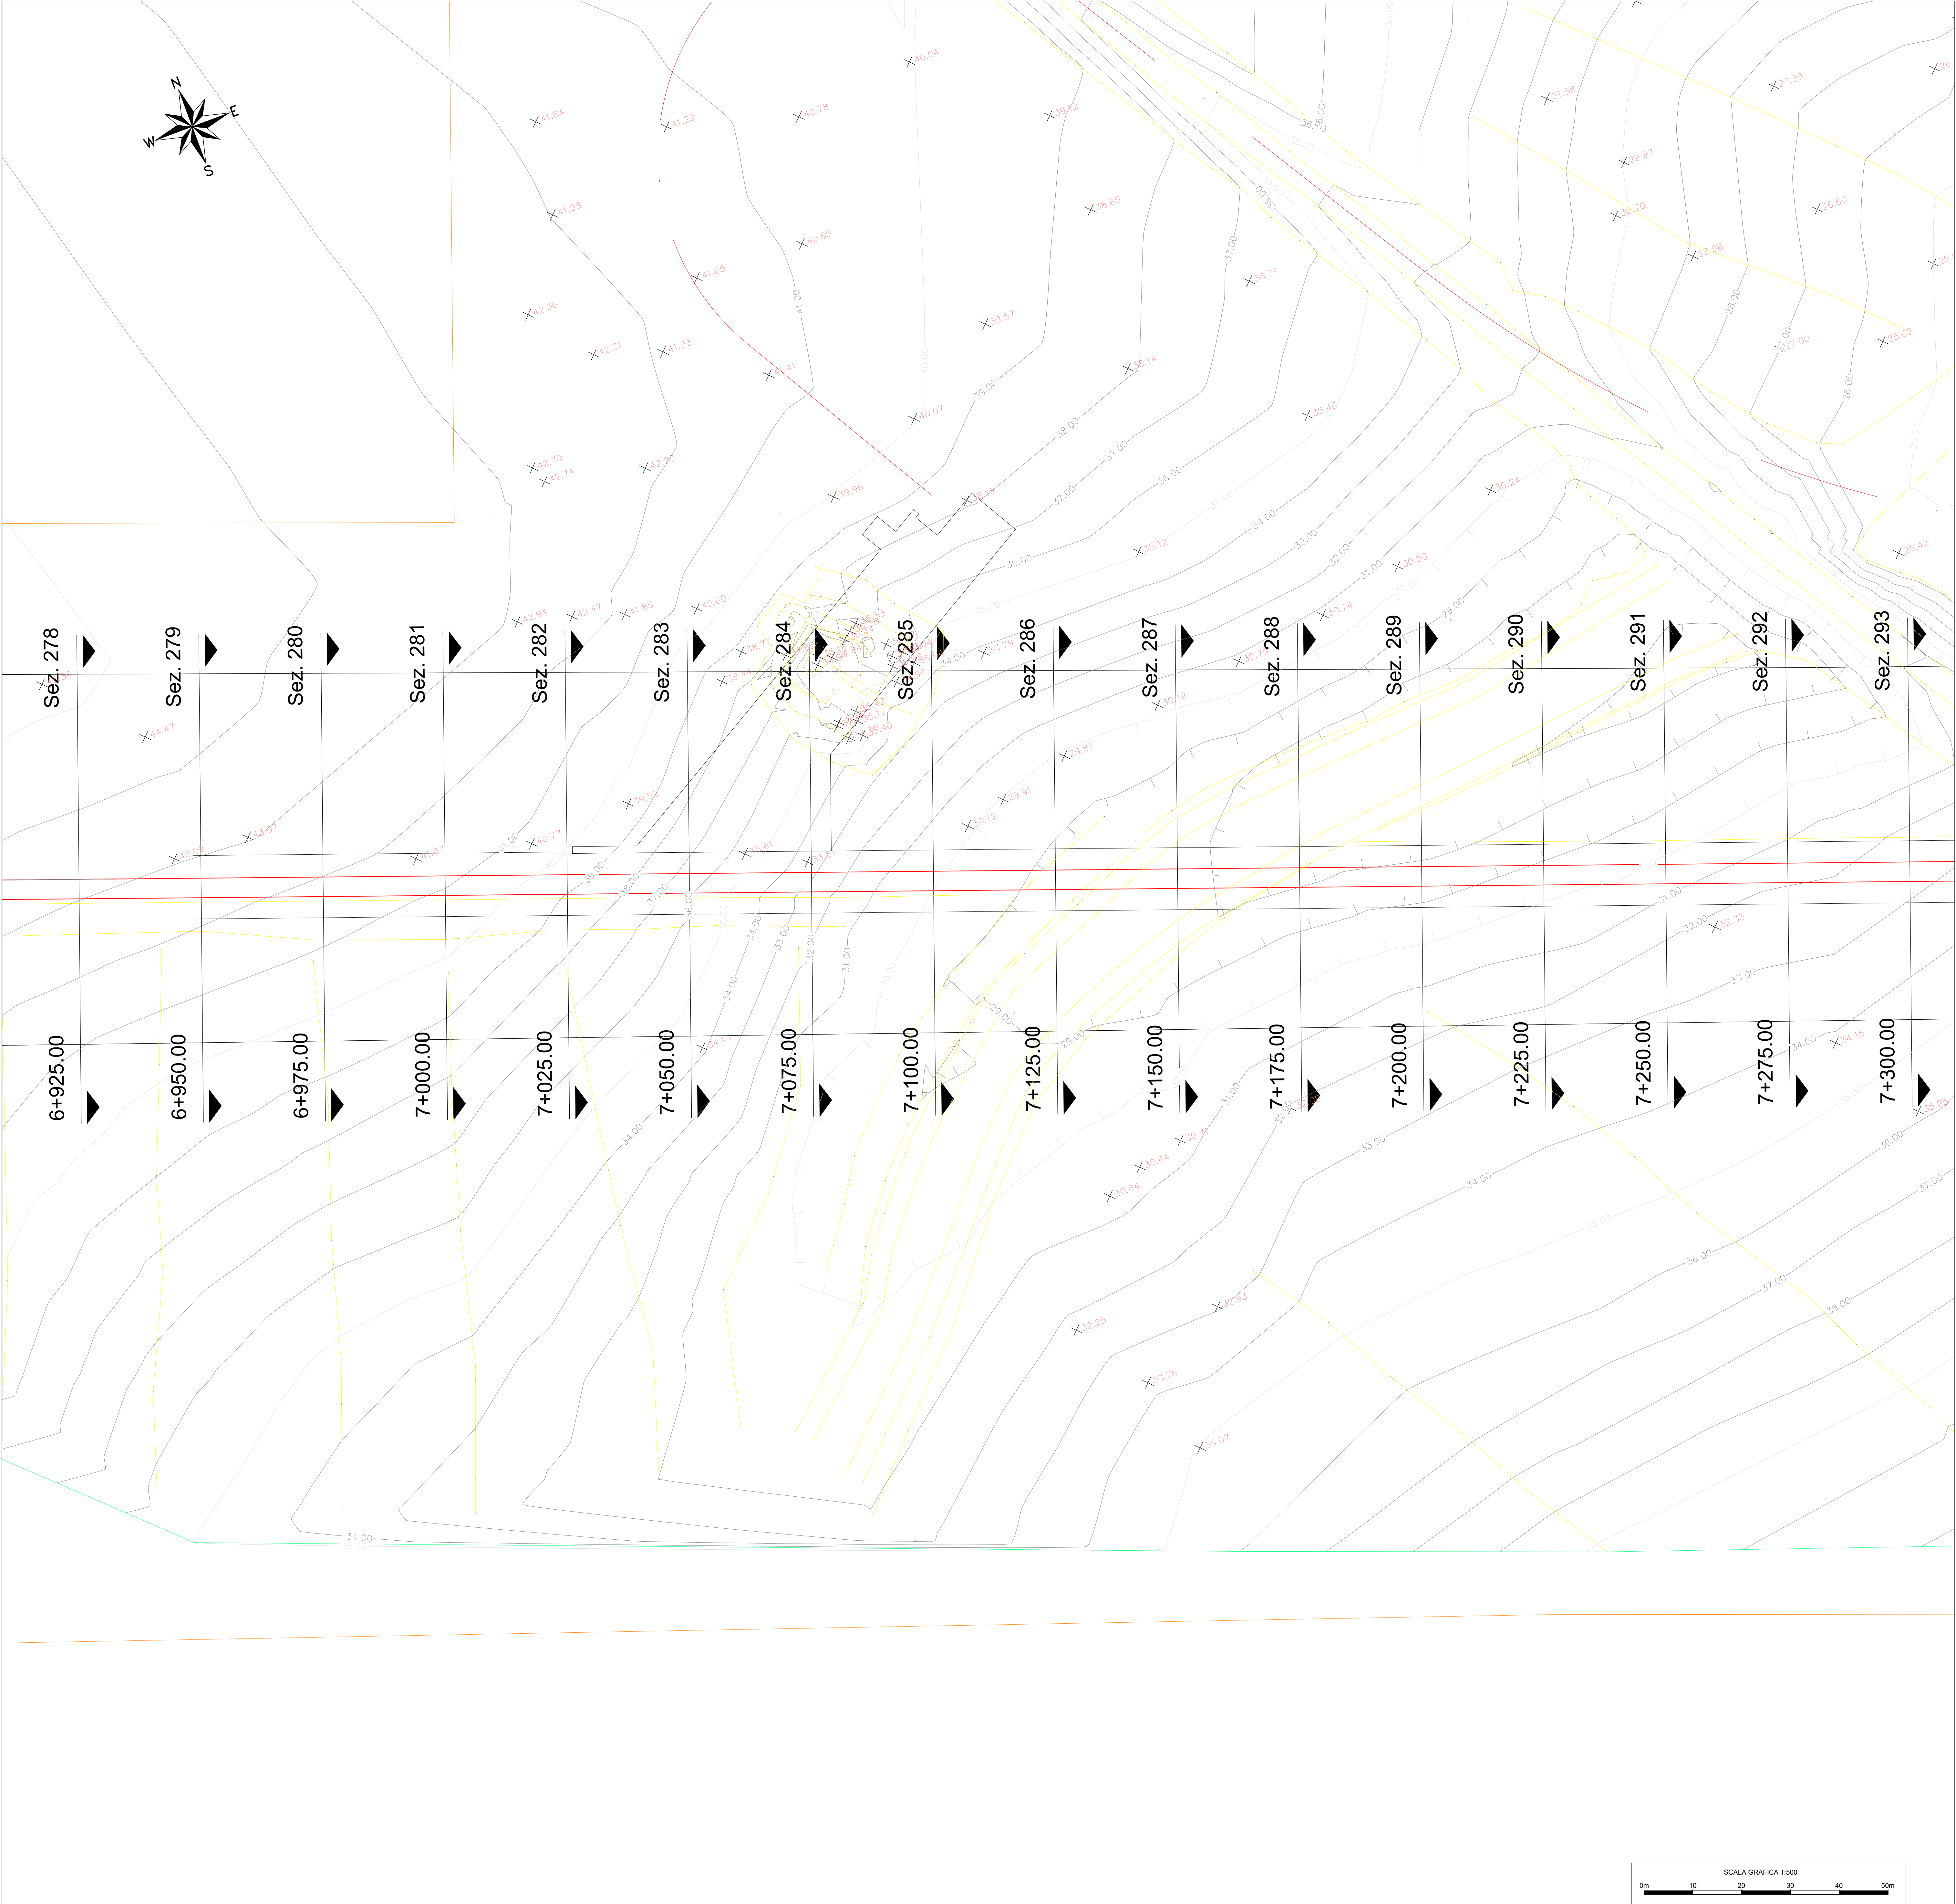

COMMITTENTE:

RFI
RETE FERROVIARIA ITALIANA
GRUPPO FERROVIE DELLO STATO ITALIANE
DIREZIONE INVESTIMENTI
DIREZIONE PROGRAMMI INVESTIMENTI
DIRETTRICE SUD - PROGETTO ADRIATICA

DIREZIONE LAVORI:

APPALTATORE:

AGOSTINO
CONSTRUTTORI
MANDATARIA

ATLANTE
MANDANTI

PROGETTAZIONE:

MANDATARIA **HUB** MANDANTI **HYpro**

PROGETTO ESECUTIVO

LINEA PESCARA - BARI
RADDOPPIO DELLA TRATTA FERROVIARIA TERMOLI - LESINA
LOTTO 2 e 3: RADDOPPIO TERMOLI - RIPALTA

Planimetria di rilievo topografico
Tavola 39 di 139

APPALTATORE: **AGOSTINO** PROGETTAZIONE: **HYpro** SCALA: **1:500**

COMMESSA: **LI0B 02 E ZZ R8 1 F0009 039 A**

Revis.	Descrizione	Redatto	Data	Verificato	Data	Approvato	Data	Autorizzato	Data
A	Emissione Definitiva	N. Biancacci	27/06/2023	E. di Deseri	27/06/2023	S. Basso	27/06/2023	M. Faddini	27/06/2023

File: LI0B 02 E ZZ R8 IF00 0 9 XXX A REV0 - 21-40.DWG n. Elab.: