
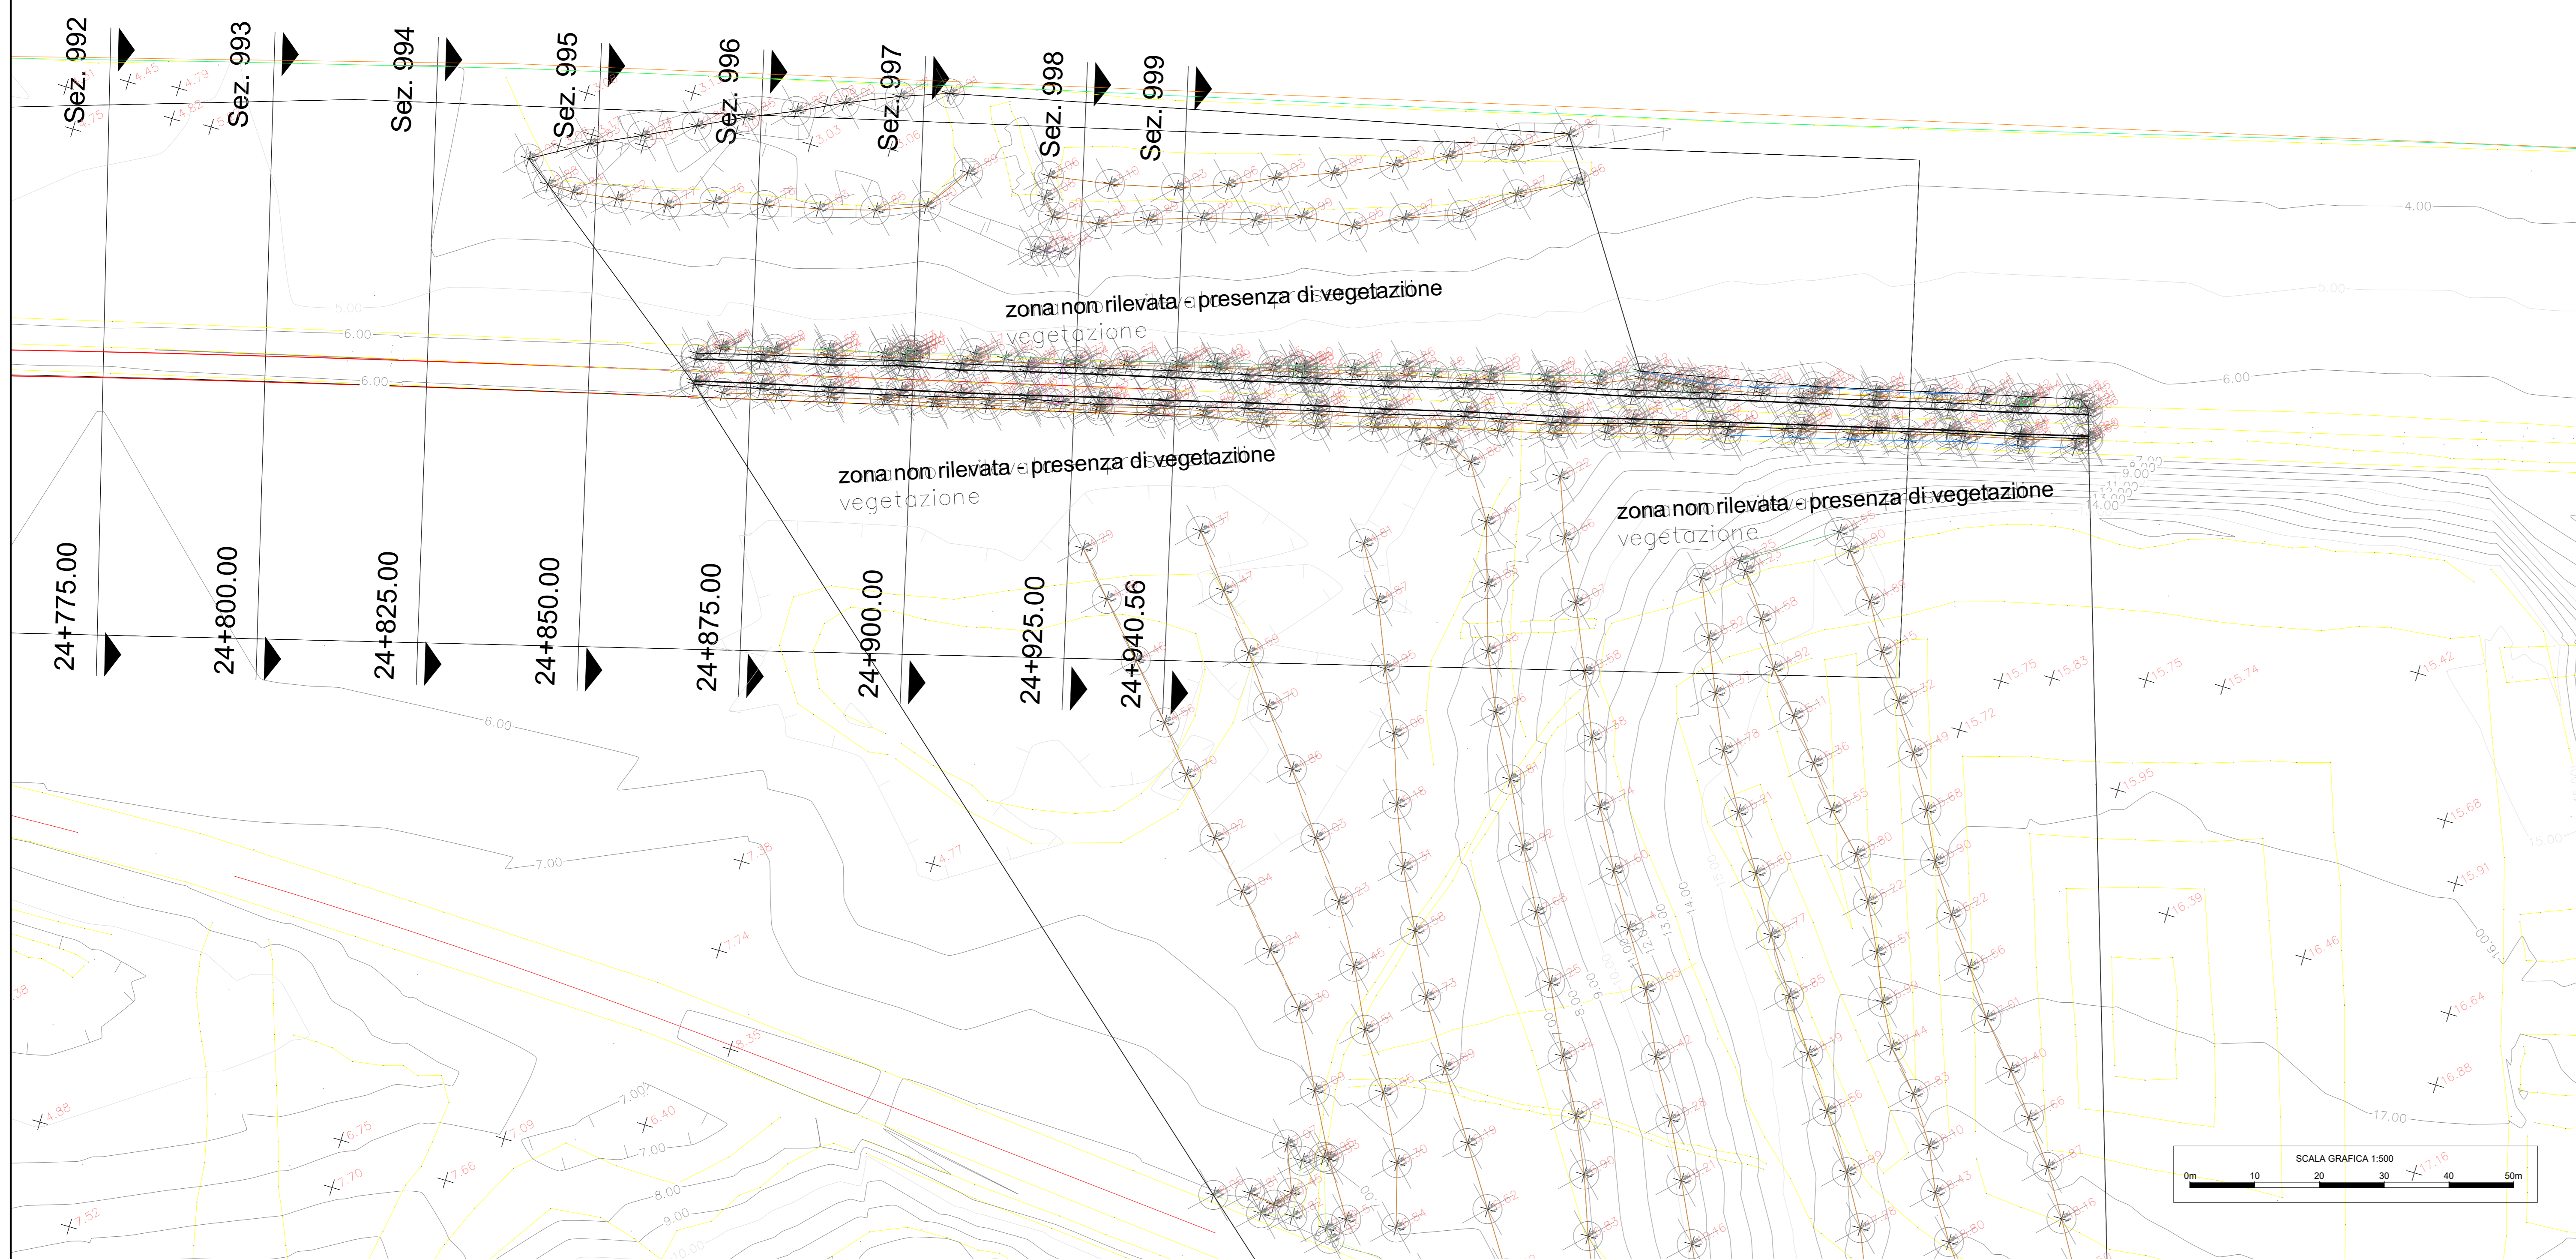
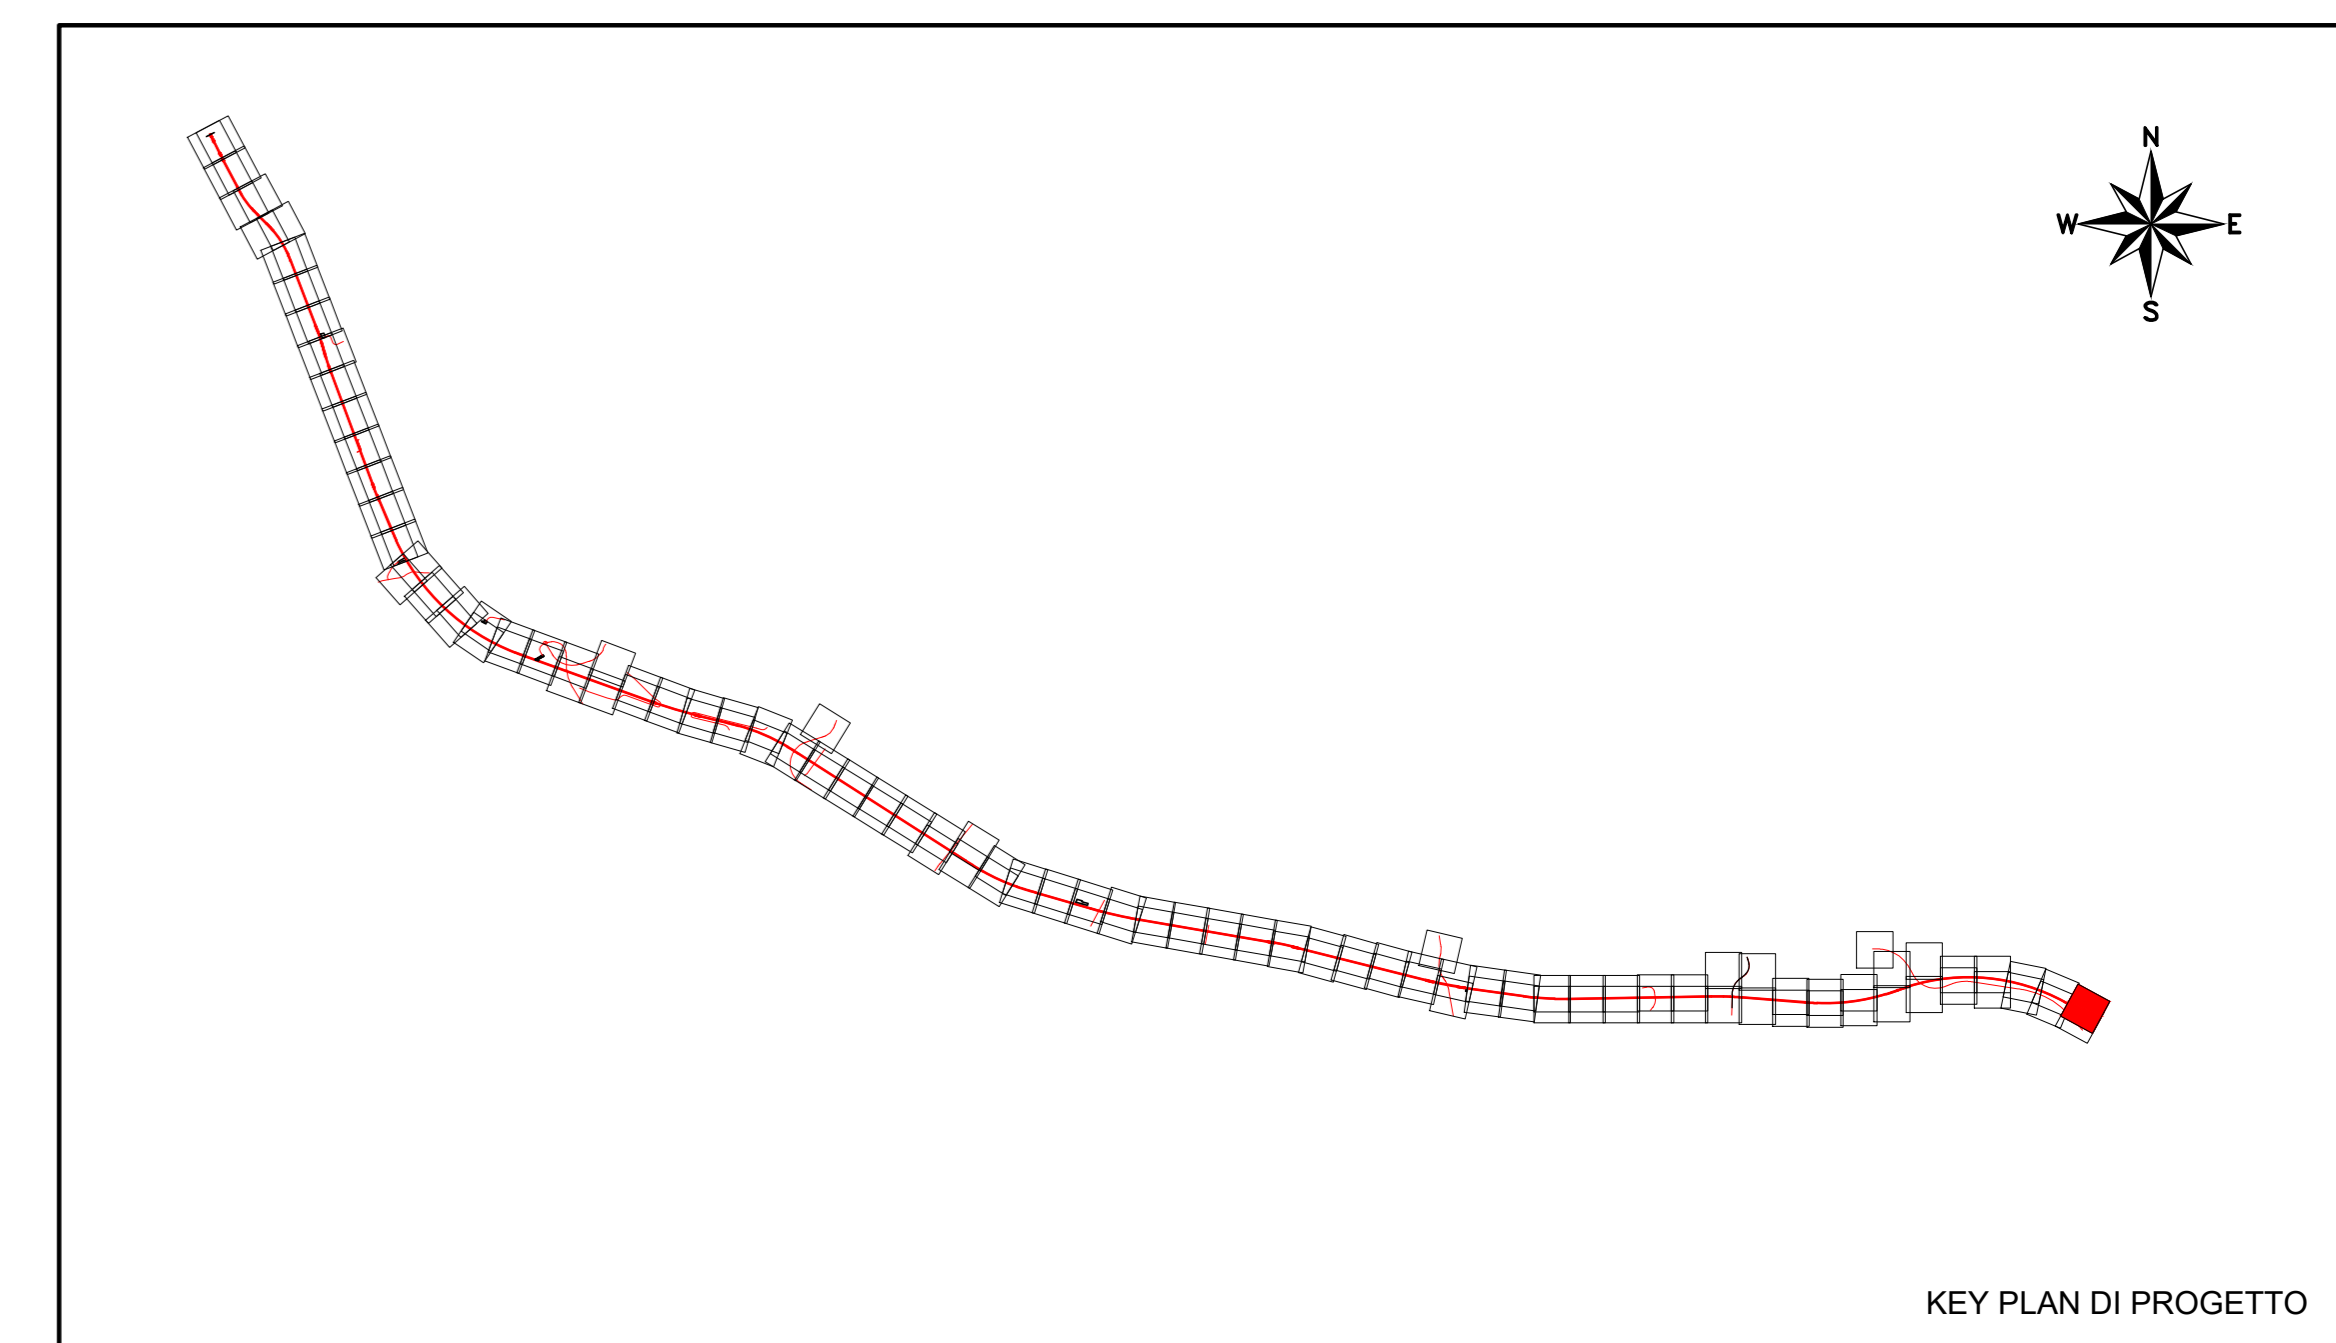


14

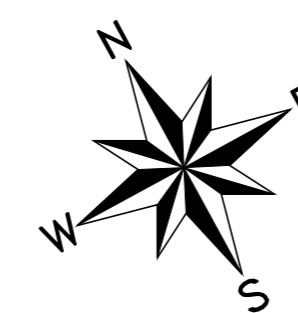

COMMITTENTE: **RFI** RETE FERROVIARIA ITALIANA
GRUPPO FERROVIE DELLO STATO ITALIANE
DIREZIONE INVESTIMENTI
DIREZIONE PROGRAMMI INVESTIMENTI
DIRETTRICE SUD - PROGETTO ADRIATICA

DIREZIONE LAVORI: **ITALFERR** GRUPPO FERROVIE DELLO STATO ITALIANE

APPALTATORE: **AGOSTINO COSTRUZIONI** MANDATARIA / **ATLANTE** MANDANTI

PROGETTAZIONE: **HUB** MANDATARIA / **HYpro** MANDANTI

PROGETTO ESECUTIVO
LINEA PESCARA - BARI
RADDOPPIO DELLA TRATTA FERROVIARIA TERMOLI - LESINA
LOTTO 2 e 3: RADDOPPIO TERMOLI - RIPALTA

Planimetria di rilievo topografico
Tavola 139 di 139

APPALTATORE	PROGETTAZIONE	SCALA:
DIRETTORE SEGRARIO A.A. AGOSTINO COSTRUZIONI GENERALI S.p.A. N. Brancaccio	DIRETTORE DELLA PROGETTAZIONE Ing. M. Favre E. Di. Dell'...	1:500

COMMESSA	LOTTO	FASE	ENTE	TIPO DDC	OPERA/DISCIPLINA	PROGR.	REV.
LI0B	02	E	ZZ	R8	I F0009	139	A

Revis.	Descrizione	Redatto	Data	Verificato	Data	Approvato	Data	Autorizzato	Data
A	Disegno Esecutivo	N. Brancaccio	21/06/2023	E. Di. Dell'	21/06/2023	S. Battisti	21/06/2023	M. Favre	21/06/2023

File: LI0B.02.E.ZZ.R8.IF00.0.9.XXX.A_REV0 - 121 - 139.DWG n. Etab.: 12