
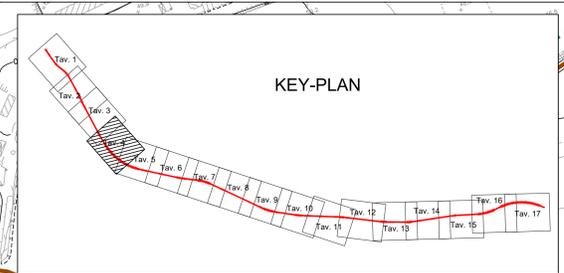


CANTIERI DALLA PK 3+387,50 ALLA PK 6+809,00				
Codice	Descrizione	Superficie	Opera di competenza	Varco di accesso
DT02bis	DEPOSITO TEMPORANEO	12.300,00 MQ	Area per depositi terra per la gestione dei materiali prodotti dagli scavi nella eventuale indisponibilità dei siti di conferimento definitivo. L'area fungerà da polmone di accumulo per tutte le opere alla galleria artificiale GA01 e la galleria naturale GN01 lato Termoli.	3 e 4
AT04	AREA TECNICA	15.000,00 MQ	L'area tecnica funge da cantiere di imbocco per la galleria artificiale GA01 e la galleria naturale GN01 e le opere provvisorie GA01 lato Termoli.	2
DT02	DEPOSITO TEMPORANEO	14.500,00 MQ	Area per depositi terra per la gestione dei materiali prodotti dagli scavi nella eventuale indisponibilità dei siti di conferimento definitivo. L'area fungerà da polmone di accumulo per tutte le opere alla galleria artificiale GA01 e la galleria naturale GN01 lato Termoli.	1
AS03	AREA STOCCAGGIO	10.000,00 MQ	L'area di stoccaggio verrà impiegata per lo stoccaggio dello scavo della galleria artificiale GA01 e della galleria naturale GN01 lato Termoli.	2

OPERE DA REALIZZARE LUNGO LINEA			
Codice	Descrizione	km inizio - fine	
VI02	Viadotto	dai Km 3+387,50	al Km 5+147,50
TR04	Trincea di affiancamento	dai Km 5+147,50	al Km 5+229,15
GA01	Galleria artificiale	dai Km 5+229,15	al Km 5+256,90
GN01	Galleria naturale	dai Km 5+256,90	al Km 6+809,00

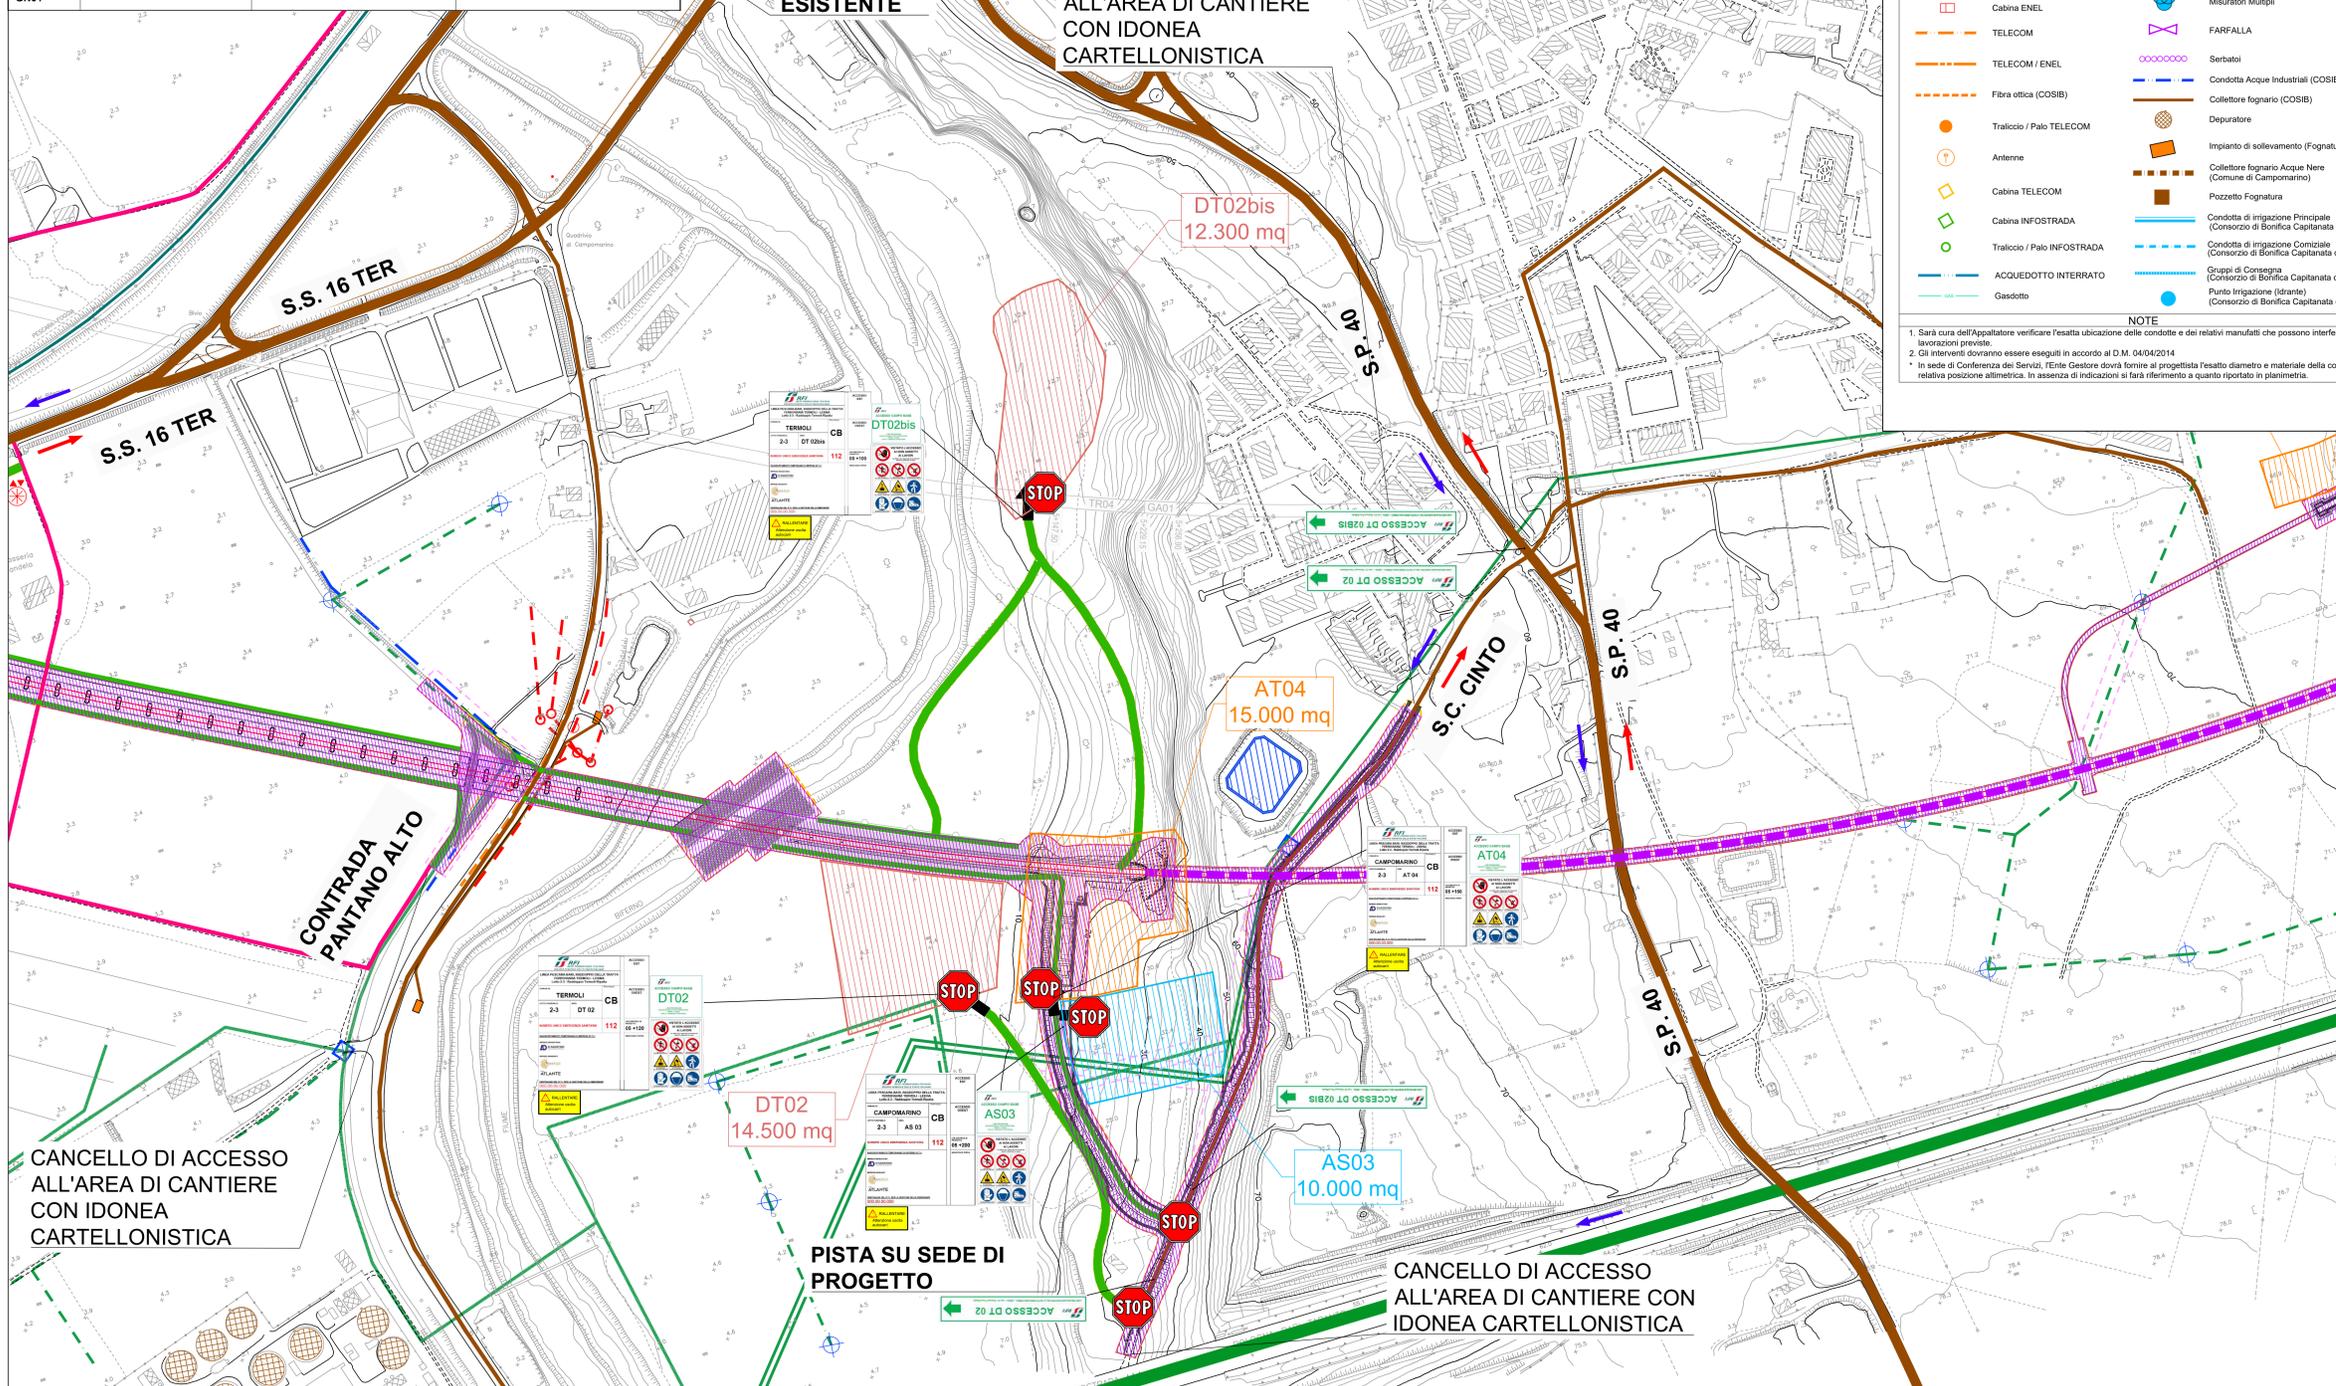

LEGENDA SOTTOSERVIZI ESISTENTI	
Linea elettrica interrata	Condotta di distribuzione Primaria
Linea aerea Enel MT-BT	Condotta di distribuzione Secondaria
Linea Enel MT	Condotta di distribuzione Comunale
Palo illuminazione / Lampione	Condotta di distribuzione Gas
Cabina elettrica	Serbatoio di compenso
Tralicci	Istrante
Traliccio / Palo ENEL	Pozzetto di derivazione e by-pass
Cabina ENEL	Misuratori Multipli
TELECOM	FARFALLA
TELECOM / ENEL	Serbatoi
Fibra ottica (COSIB)	Condotta Acque Industriali (COSIB)
Traliccio / Palo TELECOM	Collettore fognario (COSIB)
Antenne	Depuratore
Cabina TELECOM	Impianto di sollevamento (Fognatura COSIB)
Cabina INFOTRADA	Collettore fognario Acque Nere (Comune di Campomarino)
Traliccio / Palo INFOTRADA	Pozzetto Fognatura
ACQUEDOTTO INTERRATO	Condotta di irrigazione Principale
Gasdotto	Condotta di irrigazione Comunale
	Gruppi di Consegna
	Punto Irrigazione (Istrante)

**NOTE**  
 1. Sarà cura dell'Appaltatore verificare l'esatta ubicazione delle condotte e dei relativi manufatti che possono interferire con le lavorazioni previste.  
 2. Gli interventi dovranno essere eseguiti in accordo al D.M. 04/04/2014  
 \* In sede di Conferenza dei Servizi, l'Ente Gestore dovrà fornire al progettista l'esatto diametro e materiale della condotta e la relativa posizione altimetrica. In assenza di indicazioni si farà riferimento a quanto riportato in planimetria.

CANTIERI		VIABILITÀ	
Simbolo	Descrizione	Simbolo	Descrizione
[Symbol]	CB - CANTIERE BASE	[Symbol]	LINEA FERROVIARIA DI PROGETTO
[Symbol]	CO - CANTIERE OPERATIVO	[Symbol]	LINEA FERROVIARIA ESISTENTE
[Symbol]	CA - CANTIERE DI ARMAMENTO	[Symbol]	AUTOSTRADA A14
[Symbol]	AT - AREA TECNICA	[Symbol]	VIABILITÀ PRINCIPALE
[Symbol]	AS - AREA STOCCAGGIO	[Symbol]	VIABILITÀ SECONDARIA
[Symbol]	AL - AREA DI LAVORO	[Symbol]	VIABILITÀ DA ADEGUARE
[Symbol]	ASD - AREA DISMISSIONE	[Symbol]	PISTA DI CANTIERE
[Symbol]	DT - DEPOSITO TEMPORANEO	[Symbol]	LINEA FERROVIARIA DI PROGETTO A CURA DI ALTRO APPALTO
[Symbol]	AREA DI CANTIERE A CURA DI ALTRO APPALTO	[Symbol]	PROSPETTIVA FOTOGRAFICA
[Symbol]	ACCESSO AI CANTIERI	[Symbol]	VARCO DI ACCESSO
[Symbol]		[Symbol]	SENSI DI MARCIA

LEGENDA	
[Symbol]	AREA ESECUZIONE BONIFICA ORIDII ESPLOSIONI (BOE)
[Symbol]	FASCE DI RISPETTO INTERFERENZE SOTTOSERVIZI
[Symbol]	MANUFATTI DA DEMOLIRE

TABELLA DEI CANTIERI			
Codice	Descrizione	Comune	Superficie
CB01	CANTIERE BASE PER LAVORI DA INIZIO INTERVENTO A FINE VARIANTE	CAMPOMARINO (CB)	8.500 mq
CB02	CANTIERE BASE PER LAVORI DA FINE VARIANTE A FINE INTERVENTO	CHELTI (CG)	20.000 mq
CO01	CANTIERE OPERATIVO	TERNOLI (CB)	11.000 mq
CO02	CANTIERE OPERATIVO	CAMPOMARINO (CB)	10.000 mq
CO03	CANTIERE OPERATIVO	CHELTI (CG)	30.000 mq
AT02	AREA TECNICA	TERNOLI (CB)	3.000 mq
AT03	AREA TECNICA	TERNOLI (CB)	9.000 mq
AT04	AREA TECNICA	CAMPOMARINO (CB)	15.000 mq
AT05	AREA TECNICA	CAMPOMARINO (CB)	4.000 mq
AT06	AREA TECNICA	CAMPOMARINO (CB)	6.700 mq
AT07	AREA TECNICA	CAMPOMARINO (CB)	9.000 mq
AT08	AREA TECNICA	CAMPOMARINO (CB)	4.000 mq
AT09	AREA TECNICA	CAMPOMARINO (CB)	2.600 mq
AT10	AREA TECNICA	CAMPOMARINO (CB)	5.600 mq
AT11	AREA TECNICA	CAMPOMARINO (CB)	9.100 mq
AT12	AREA TECNICA	CAMPOMARINO (CB)	3.460 mq
AS01	AREA DI STOCCAGGIO	TERNOLI (CB)	3.900 mq
AS02	AREA DI STOCCAGGIO	TERNOLI (CB)	8.400 mq
AS03	AREA DI STOCCAGGIO	CAMPOMARINO (CB)	10.000 mq
AS04	AREA DI STOCCAGGIO	CAMPOMARINO (CB)	15.000 mq
AS05	AREA DI STOCCAGGIO	CAMPOMARINO (CB)	11.500 mq
AS06	AREA DI STOCCAGGIO	CAMPOMARINO (CB)	11.500 mq
AS07	AREA DI STOCCAGGIO	CAMPOMARINO (CB)	900 mq
AS08	AREA DI STOCCAGGIO	CHELTI (CG)	5.000 mq
AS09	AREA DI STOCCAGGIO	CAMPOMARINO (CB)	7.500 mq
AS10	AREA DI STOCCAGGIO	SERRACAPROLA (FG)	10.000 mq
CA01	CANTIERE DI ARMAMENTO ALL'INTERNO DELLA STAZIONE FS DI TERNOLI	TERNOLI (CB)	13.000 mq
CA02	CANTIERE PER DISMISSIONE L.S. ALL'INTERNO DELLA STAZIONE FS DI CAMPOMARINO	CAMPOMARINO (CB)	2.500 mq
CA03	CANTIERE DI ARMAMENTO DA ALLESTIRE IN AGENZIA AL SEDEME IN PROGETTO	SERRACAPROLA (FG)	14.400 mq
ASD01	CANTIERE PER LA DISMISSIONE DELLA L.S. ADIACENTE ALLA FERMATA FS DI NUOVA GULIERNA (ATTUALMENTE FUORI USO)	CAMPOMARINO (CB)	5.000 mq
ASD02	CANTIERE PER DISMISSIONE L.S. ALL'INTERNO DELLA STAZIONE FS DI CHELTI	CAMPOMARINO (CB)	3.300 mq
DT01	DEPOSITO TEMPORANEO	TERNOLI (CB)	21.500 mq
DT02	DEPOSITO TEMPORANEO	TERNOLI (CB)	14.500 mq
DT02bis	DEPOSITO TEMPORANEO	TERNOLI (CB)	12.300 mq
DT03bis	DEPOSITO TEMPORANEO	CAMPOMARINO (CB)	30.000 mq
DT03	DEPOSITO TEMPORANEO	CAMPOMARINO (CB)	36.000 mq
DT04	DEPOSITO TEMPORANEO	CAMPOMARINO (CB)	28.800 mq
DT05	DEPOSITO TEMPORANEO	CAMPOMARINO (CB)	16.000 mq
DT06	DEPOSITO TEMPORANEO	CAMPOMARINO (CB)	20.000 mq
DT07	DEPOSITO TEMPORANEO	CHELTI (CG)	15.000 mq
DT08	DEPOSITO TEMPORANEO	SERRACAPROLA (FG)	21.000 mq

COMMITTENTE: **RFI** **GRUPPO FERROVIARIO ITALIANO**  
 DIREZIONE INVESTIMENTI  
 DIREZIONE PROGRAMMI INVESTIMENTI  
 DIRETTRICE SUD - PROGETTO ADRIATICA

DIREZIONE LAVORI: **ATLANTE**  
 APPALTATORE: **AGOSTINO COSTRUZIONI**  
 MANDATARIA: **HUB** MANDANTI: **ITIPRO**

PROGETTO ESECUTIVO  
**LINEA PESCARA - BARI**  
**RADDOPPIO DELLA TRATTA FERROVIARIA TERMOLI - LESINA**  
**LOTTO 2 e 3: RADDOPPIO TERMOLI - RIPALTA**

PIANO DI SICUREZZA E COORDINAMENTO  
 Planimetria di dettagliabilità e aree di cantiere tav. 4 di 17

APPALTATORE	PROGETTAZIONE	RESPONSABILE DEI LAVORI	SCALA:
[Logo]	[Logo]	[Logo]	1:2000
COMMESSA	LOTTO	FASCE	TIPO DOC.
L10B	02	EZZ	P6
Descrizione	Redatto	Verificato	Approvato
A	28/10/22	28/10/22	28/10/22
B	14/12/2021	14/12/2021	14/12/2021
C	27/04/2023	27/04/2023	27/04/2023
D	23/10/2023	23/10/2023	23/10/2023