




			LEGENDA		/
	MODULI PREFABBRICATI	AREE ED	D ELEMENTI INTERNI AL CANTIERE		VIABILITÀ
Simbolo	Descrizione	Simbolo	Descrizione	Simbolo	Descrizione
01	Prefabbricato punto di consegna MT	12	Tendostruttura		Percorsi viabilità mista
02	Prefabbricato Cabina di trasformazione MT/BT	13	Area deposito carburanti	\	Percorsi viabilità pesante
03	Prefabbricato Guardiana	14	Impianto di betonaggio	> >	Percorsi viabilità leggera
04)	Magazzino	15)	Impianto lavaruote		
05)	Prefabbricato Spogliatoi e wc	16)	Vasca di recupero acque		
06)	Prefabbricato officina	17)	Vasca di stoccaggio acque		
07)	Dormitori	18)	Impianto vagliatura/frantumazione mobile		
08)	Mensa	19	Vasca di sedimentazione		
09	Uffici	20	Assemblaggio armature e casseri		
10	Blocco per sistema di recupero delle acque durante lo scavo in galleria	21)	Isola ecologica		
11)	Infermeria		Zona stoccaggio terre		
			Recinzione Tipo A - Rete estrusa in polietilene H=1.20m	ad alta densità	(HDPE)
			Recinzione Tipo B - Rete estrusa in polietilene ad alta densità (HDPE) H=2m		
			Recinzione Tipo C - Rete estrusa in polietilene (recinzione lato ferrovia in esercizio) e/o recinzi per segnalare e delimitare il percorso pedonale	one in New Jer	
			Pannello cieco da recinzione		

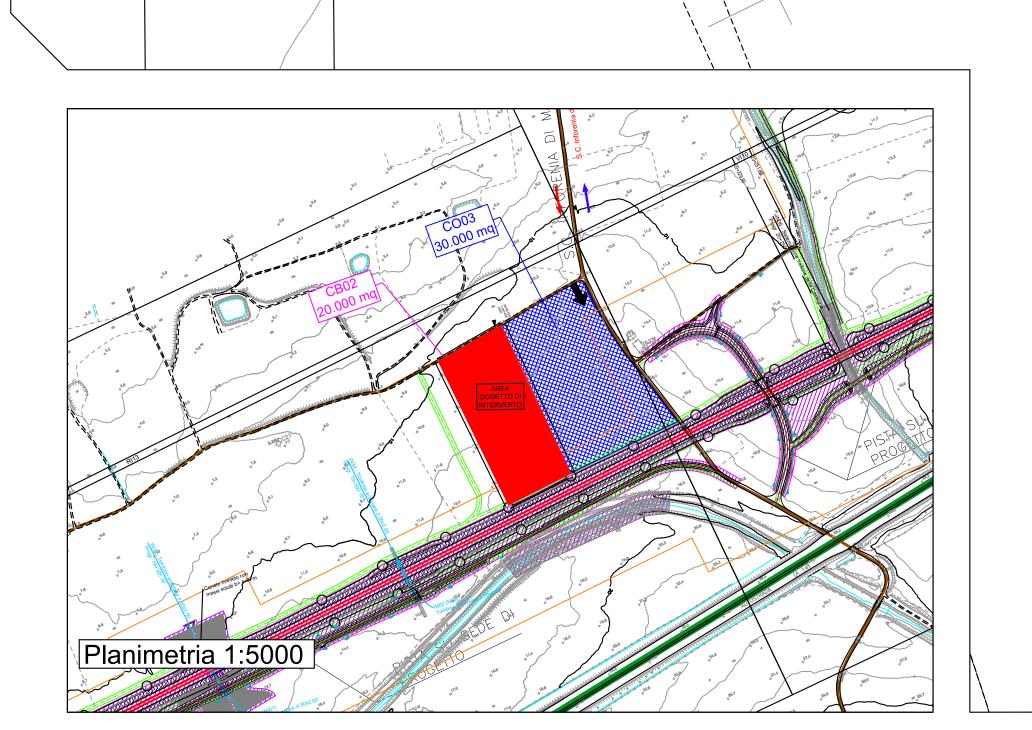

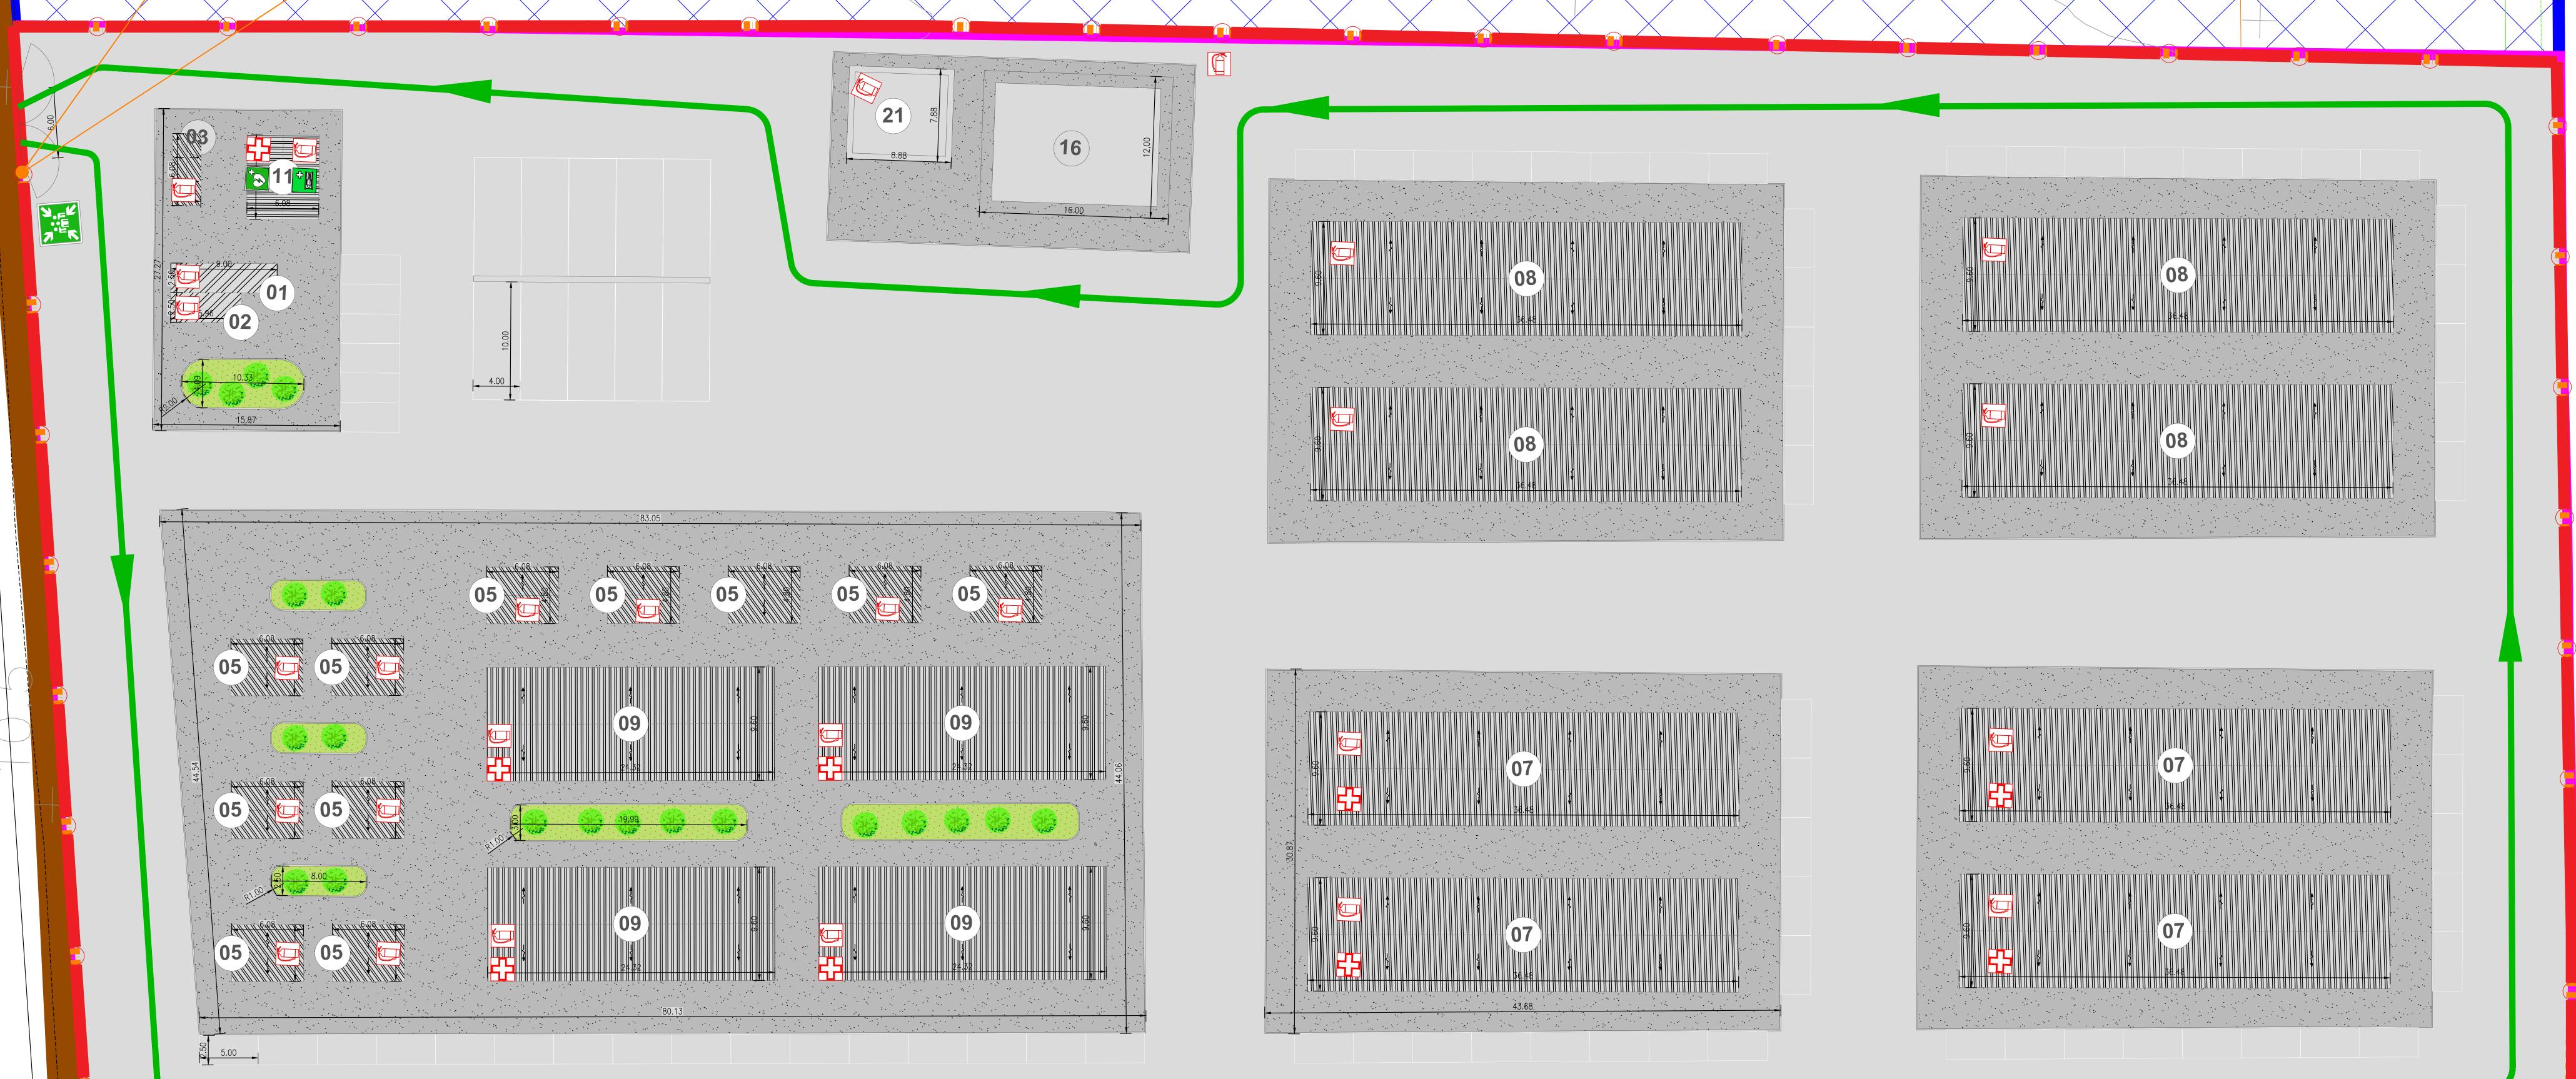

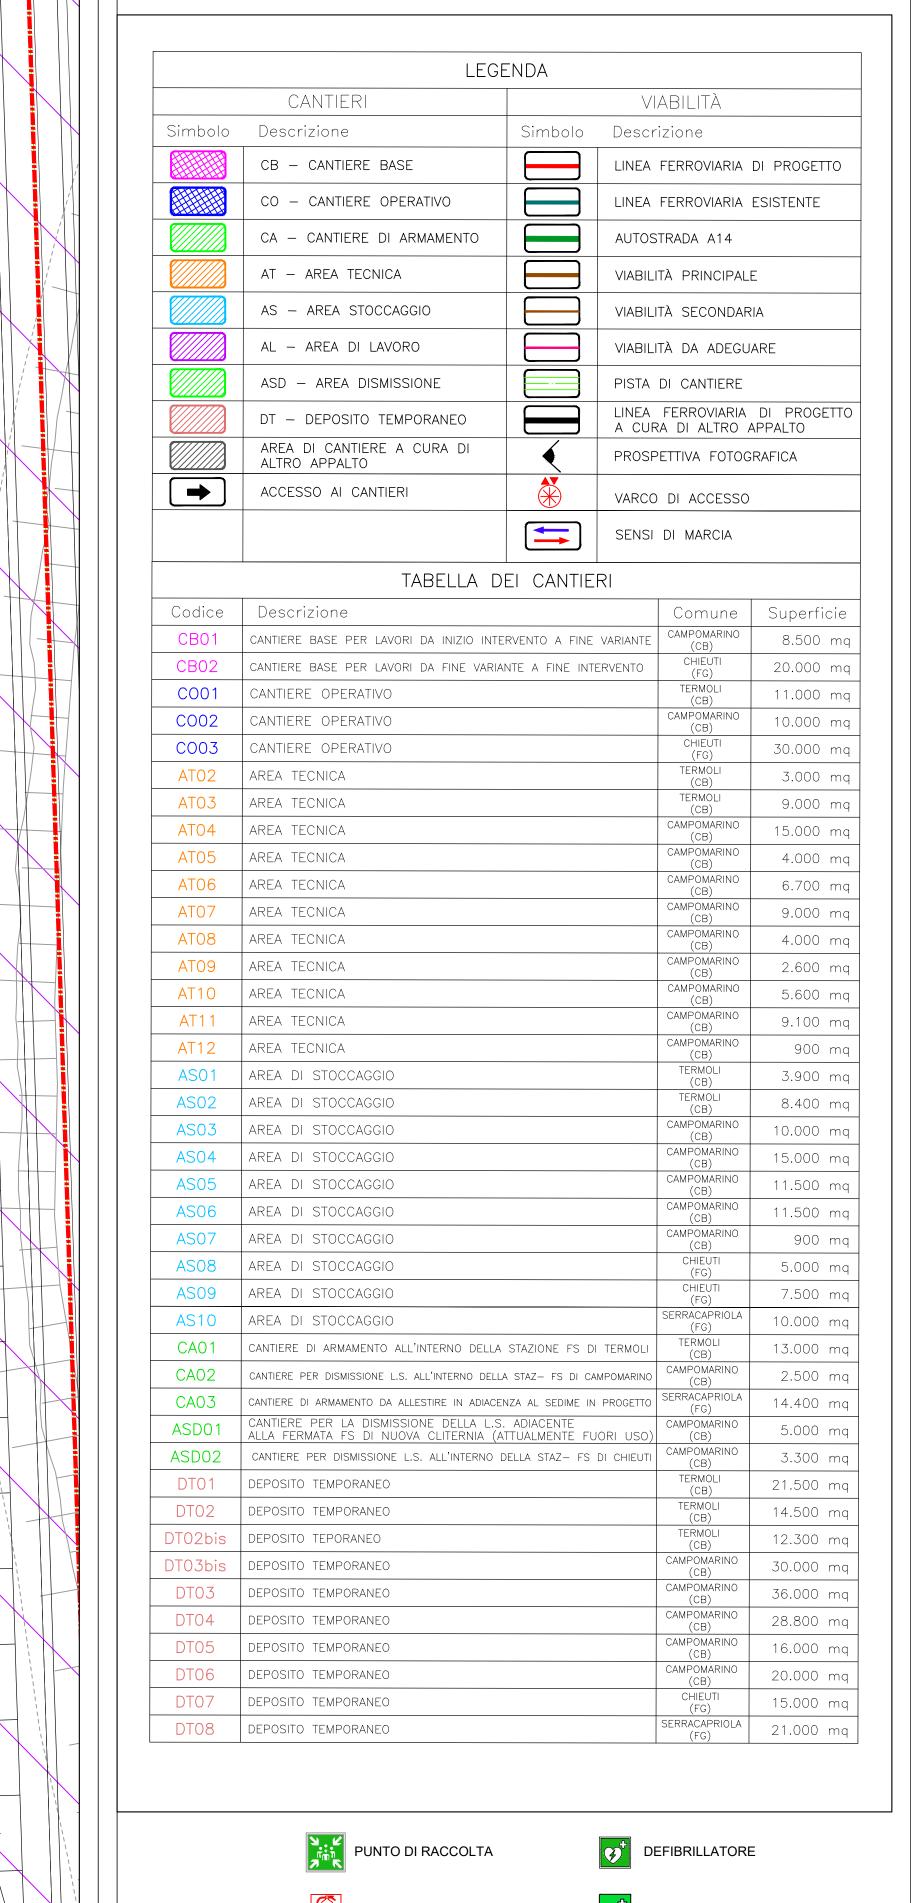

KEY-PLAN





COSTRUZIONI GENERAL MANDATARIA MANDANTI

ATLANTE

PROGETTAZIONE:

MANDATARIA

HUB

MANDATARIA

MANDANTI

HYPTO PROGETTO ESECUTIVO

LINEA PESCARA - BARI RADDOPPIO DELLA TRATTA FERROVIARIA TERMOLI - LESINA

LOTTO 2 e 3: RADDOPPIO TERMOLI - RIPALTA

PIANO DI SICUREZZA E COORDINAMENTO

Planimetria di dettaglio area di cantiere CB02 - Cantiere base fine variante fine intervento

APPALTATORE PROGETTAZIONE RESPONSABILE DEI LAVORI DIRETTORE TECNICO DIRETTORE DELLA PROGETTAZIONE Ing. G. Babini Ing. G. Babini Ing. M. Facchiri Ing. F. Cataldo Ing. F. Cataldo Incarico con lettera RFI-NEMI.DIN.DICSA.PA\LTINC\P\2023\00000467 del DGA GPCS.PMBT\NB.0005272.23.U del 10/01/2023

COMMESSA LOTTO FASE ENTE TIPO DOC. OPERA/DISCIPLINA PROGR. REV.

A Prima emissione S. De Censi 13/12/2022 A. Scotti 13/12/2022 M. Mangini 13/12/2022

File: LI0B.0.2.E.ZZ.P9.SZ00.0.2.046.C.DWG