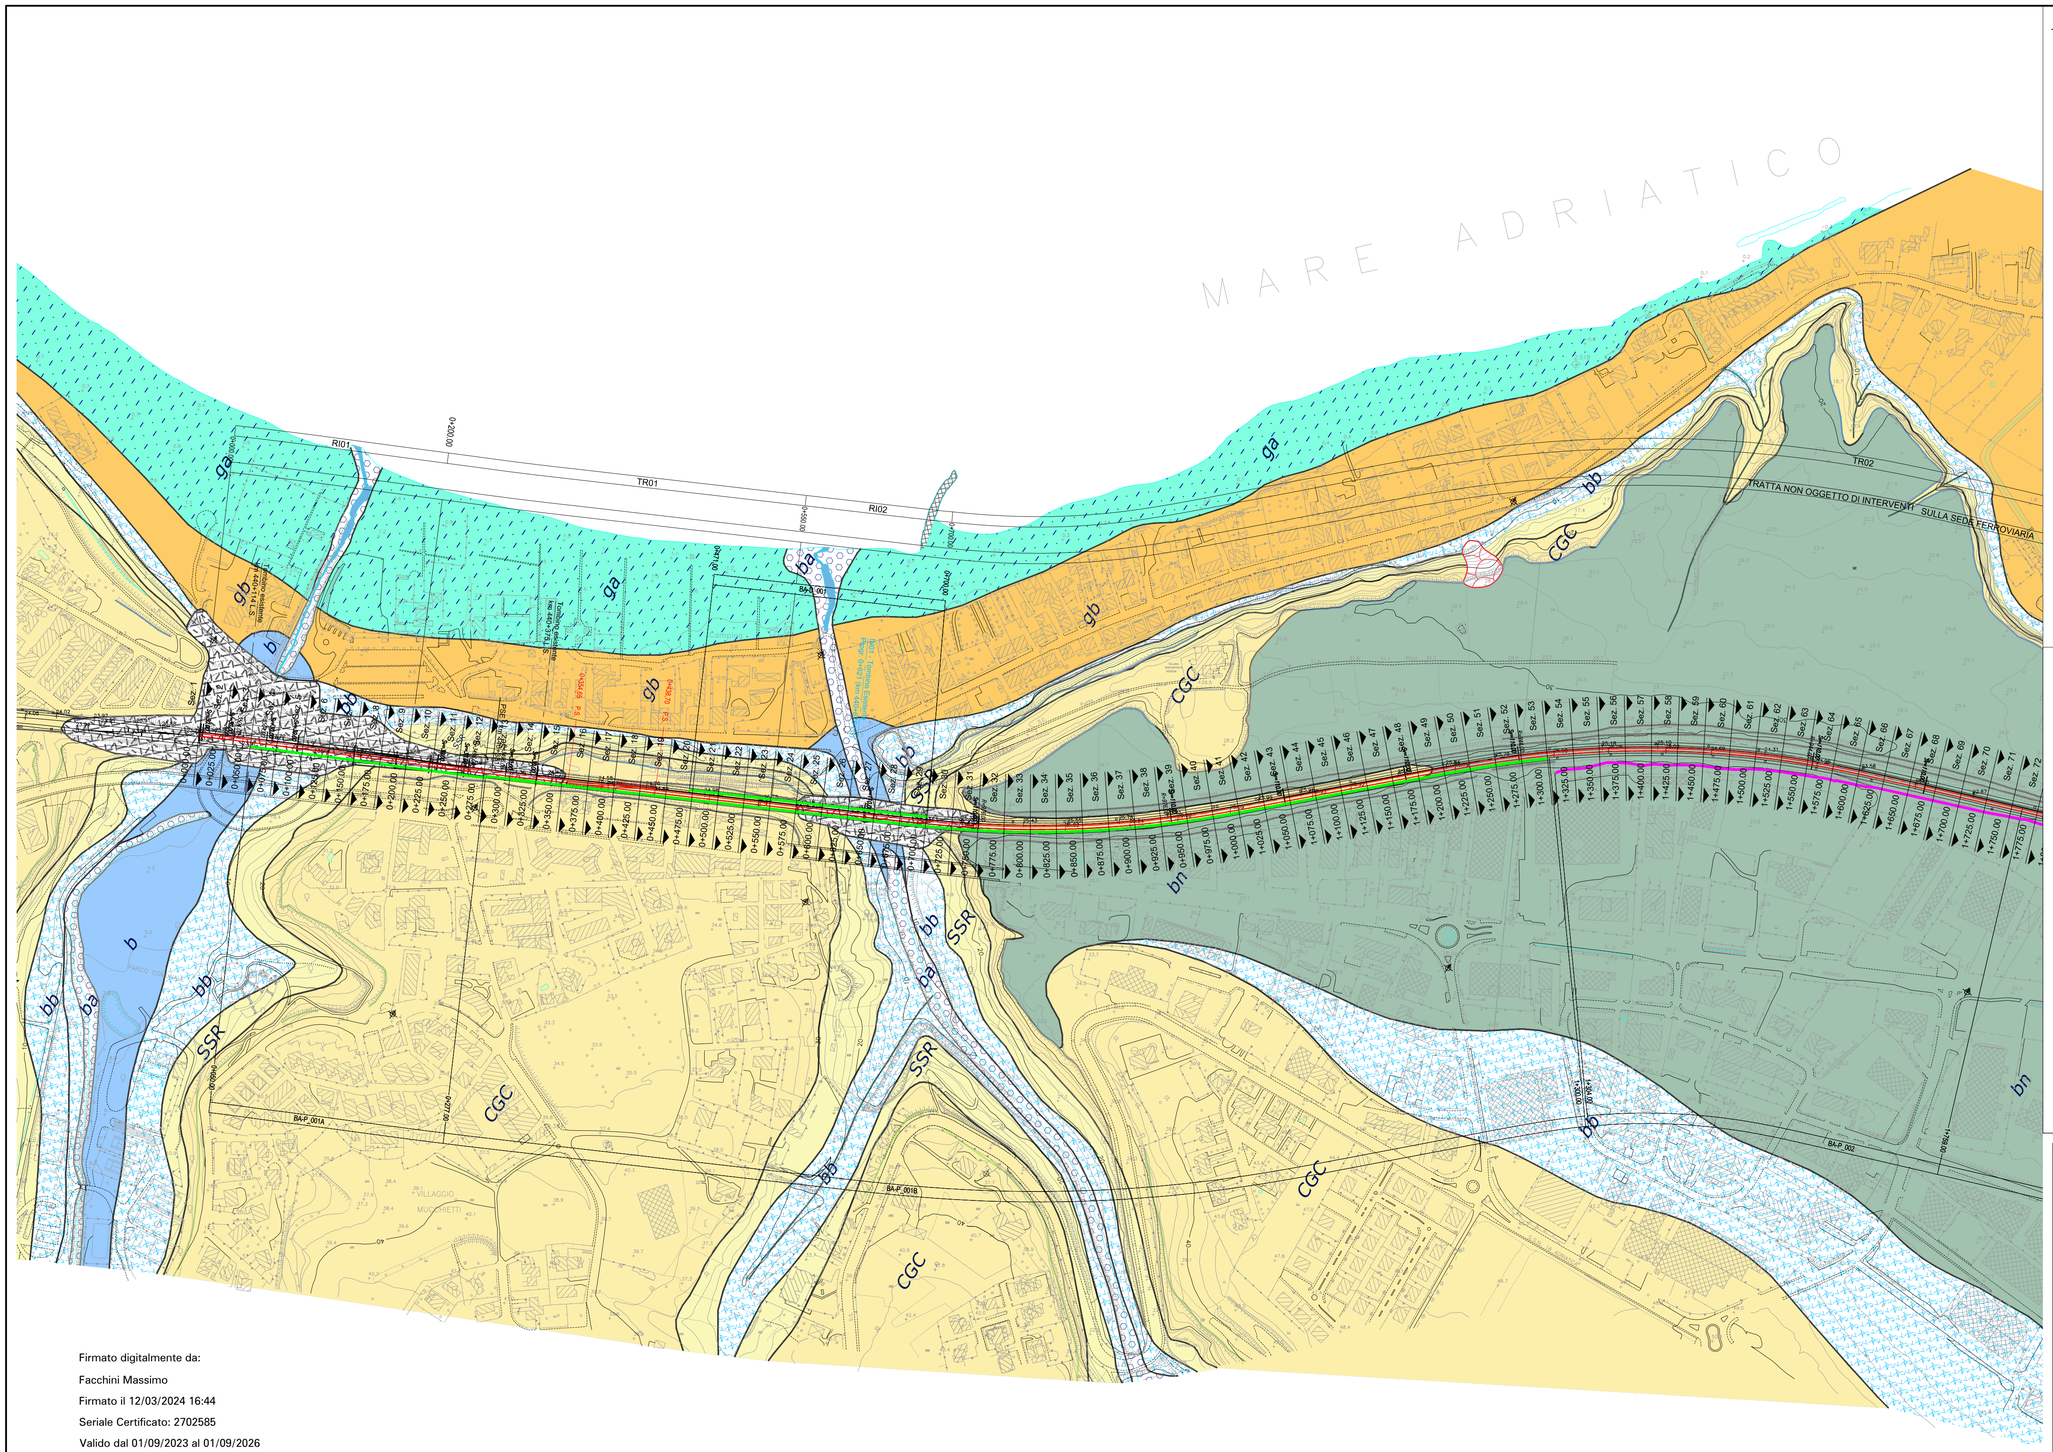

PIANTA CHIAVE

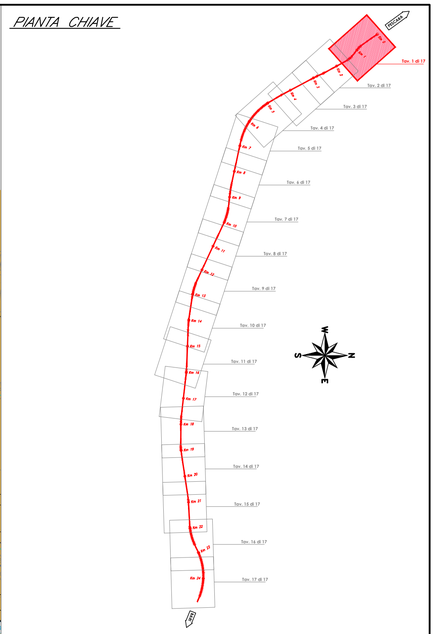

LEGENDA

DEPOSITI CONTINENTALI QUATERNARI

- **Ab — Coltri alluvio-colluviali**
  Depositi continentali di versante e di alimentazione del pedemonte, costituiti da una singola litofacies a composizione sabbioso-limosa, localmente ghiaiosa, di colore marrone, da sciolti a poco addensati. Spessore variabile da qualche decina di metri a qualche centinaio di metri.
  Alluvioni attuali e recenti in passaggio laterale/eteropico ad ea (cfr. ea).
- **ea — Depositi alluvionali attuali**
  Depositi alluvionali attuali del fondo valle e delle piane di origine, costituiti da una litofacies distinta a composizione prevalentemente sabbioso-limosa e talora argillosa. Frequenti le coperture antropiche discriminate sulla carta alla scala e mediante sovrimpressione retinata. Spessore variabile da qualche decina di metri a qualche centinaio di metri.
  Olocene
- **a — Depositi alluvionali recenti**
  Depositi alluvionali di alveo fluviale, piana, conoide alluvionale, delta costituiti da una singola litofacies a composizione prevalentemente sabbioso-limosa e ghiaiosa. Frequenti le coperture antropiche discriminate sulla carta alla scala e mediante sovrimpressione retinata. Spessore variabile da qualche decina di metri a qualche centinaio di metri.
  Olocene
- **bn — Depositi alluvionali terrazzati**
  Depositi alluvionali di alveo fluviale, piana, conoide alluvionale, delta costituiti da una singola litofacies a composizione prevalentemente sabbioso-limosa e ghiaiosa. Frequenti le coperture antropiche discriminate sulla carta alla scala e mediante sovrimpressione retinata. Spessore variabile da qualche decina di metri a qualche centinaio di metri. Sono stati per ordine e, o in corrispondenza dei terrazzi morfologici dei canali, ordinatamente alla quota relativa (cfr. Tavole Alluvionali e Geomorfologiche).
  Pleistocene superiore - Olocene

DEPOSITI MARINI QUATERNARI

- **CGC — Depositi costieri attuali**
  Depositi marini di spiaggia e sistema litoraneo, costituiti da una singola litofacies a composizione sabbioso-limosa. Frequenti le coperture antropiche discriminate sulla carta alla scala e mediante sovrimpressione retinata. Spessore variabile da qualche decina di metri a qualche centinaio di metri.
  Olocene
- **SSR — Depositi costieri recenti**
  Depositi marini di spiaggia e sistema litoraneo, dune, piccole dorsali/cordoni e retrostante, costituiti da una singola litofacies a composizione prevalentemente sabbioso-limosa. Frequenti le coperture antropiche discriminate sulla carta alla scala e mediante sovrimpressione retinata. Spessore variabile da qualche decina di metri a qualche centinaio di metri.
  Olocene

UNITÀ DELLA FOSSA BRADANICA

- **CSR — Conglomerati di Canosa/ex**
  Depositi continentali di ambiente fluviale, fluvio-palustre, costituiti da una singola litofacies a composizione conglomeratica-sabbiosa e subordinatamente limosa. Frequenti le coperture antropiche discriminate sulla carta alla scala e mediante sovrimpressione retinata. Spessore variabile da qualche decina di metri a qualche centinaio di metri. Pleistocene medio p.p. - Pleistocene medio.
- **SSR — Sabbie di Serracapriola**
  Depositi marini di ambiente di piattaforma esterna, costituiti da una singola litofacies a composizione sabbioso-limosa. Frequenti le coperture antropiche discriminate sulla carta alla scala e mediante sovrimpressione retinata. Spessore variabile da qualche decina di metri a qualche centinaio di metri. Pleistocene inferiore p.p. - Pleistocene medio p.p.

SIMBOLOGIA

Elementi idrografici
- Corso d'acqua a carattere perenne
- Lago

Elementi strutturali e tettonici
- Limite stratigrafico

- Faglia di cinematica sconosciuta presunta e o sepolta

Forme poligenetiche
- Orlo di scarpata

Forme, processi e depositi gravitativi
- Nicchia di frana di scivolamento
- Nicchia di frana di crollo/ribaltamento
- Nicchia di frana complessa
- Corpo di frana di crollo non cartografabile
- Corpo di frana di scivolamento
- Corpo di frana di ribaltamento
- Corpo di frana complessa
- Area interessata da deformazioni tettoniche/ad ampio raggio

Forme e processi dovuti alle acque correnti superficiali
- Orlo di scarpata di erosione fluviale e torrentizia
- Vallecola a fondo concavo
- Piana con tendenza ad hoggi/sollevamento
- Solco di erosione concentrato

Forme di origine marina
- Orlo di scarpata di erosione marina
- Limite di cisa

Forme antropiche e manufatti
- Orlo di scarpata
- Rilevato antropico, rilevato ferroviario e/o stradale
- Cava
- Argine artificiale
- Scogliera in pietra

Firmato digitalmente da:
Facchini Massimo
Firmato il 12/03/2024 16:44
Seriale Certificato: 2702585
Valido dal 01/09/2023 al 01/09/2026
InfoCamere Qualified Electronic Signature CA

COMMITTENTE:

RFI RETE FERROVIARIA ITALIANA
GRUPPO FERROVIE DELLO STATO ITALIANE
DIREZIONE INVESTIMENTI
DIREZIONE PROGRAMMI INVESTIMENTI
DIRETTRICE SUD - PROGETTO ADRIATICA

DIREZIONE LAVORI:

ITALFERR GRUPPO FERROVIE DELLO STATO ITALIANE

APPALTATORE:

D'AGOSTINO COSTRUZIONI GENERALI — MANDATARIA
ATLANTE — MANDANTI

PROGETTAZIONE: MANDATARIA HUB — MANDANTI HYpro

PROGETTO ESECUTIVO

LINEA PESCARA - BARI
RADDOPPIO DELLA TRATTA FERROVIARIA TERMOLI - LESINA
LOTTO 2 e 3: RADDOPPIO TERMOLI - RIPALTA

Carta geomorfologica - Tav 1 di 17

APPALTATORE	PROGETTAZIONE		SCALA:
DIRETTORE TECNICO Ing. G.Balani	DIRETTORE DELLA PROGETTAZIONE Ing. M. Facchini		1:2000

COMMESSA	LOTTO	FASE	ENTE	TIPO DOC.	OPERA/DISCIPLINA	PROGR.	REV.
LI0B	02	E	ZZ	N6	GE0003	001	B

Revis.	Descrizione	Redatto	Data	Verificato	Data	Approvato	Data	Autorizzato Data
A	Emissione Esecutiva	M. SANTORO	18/12/2022	G. DE FAZIO	18/12/2022	G. CERCHIARO	18/12/2022	M. FACCHINI Giugno 2023
B	Revisione	M.SANTORO	Giugno2023	G.DE FAZIO	Giugno 2023	G.CERCHIARO	Giugno2023	

File: LI0B02EZZN6GE0003001B.DWG — n. Elab.: 154