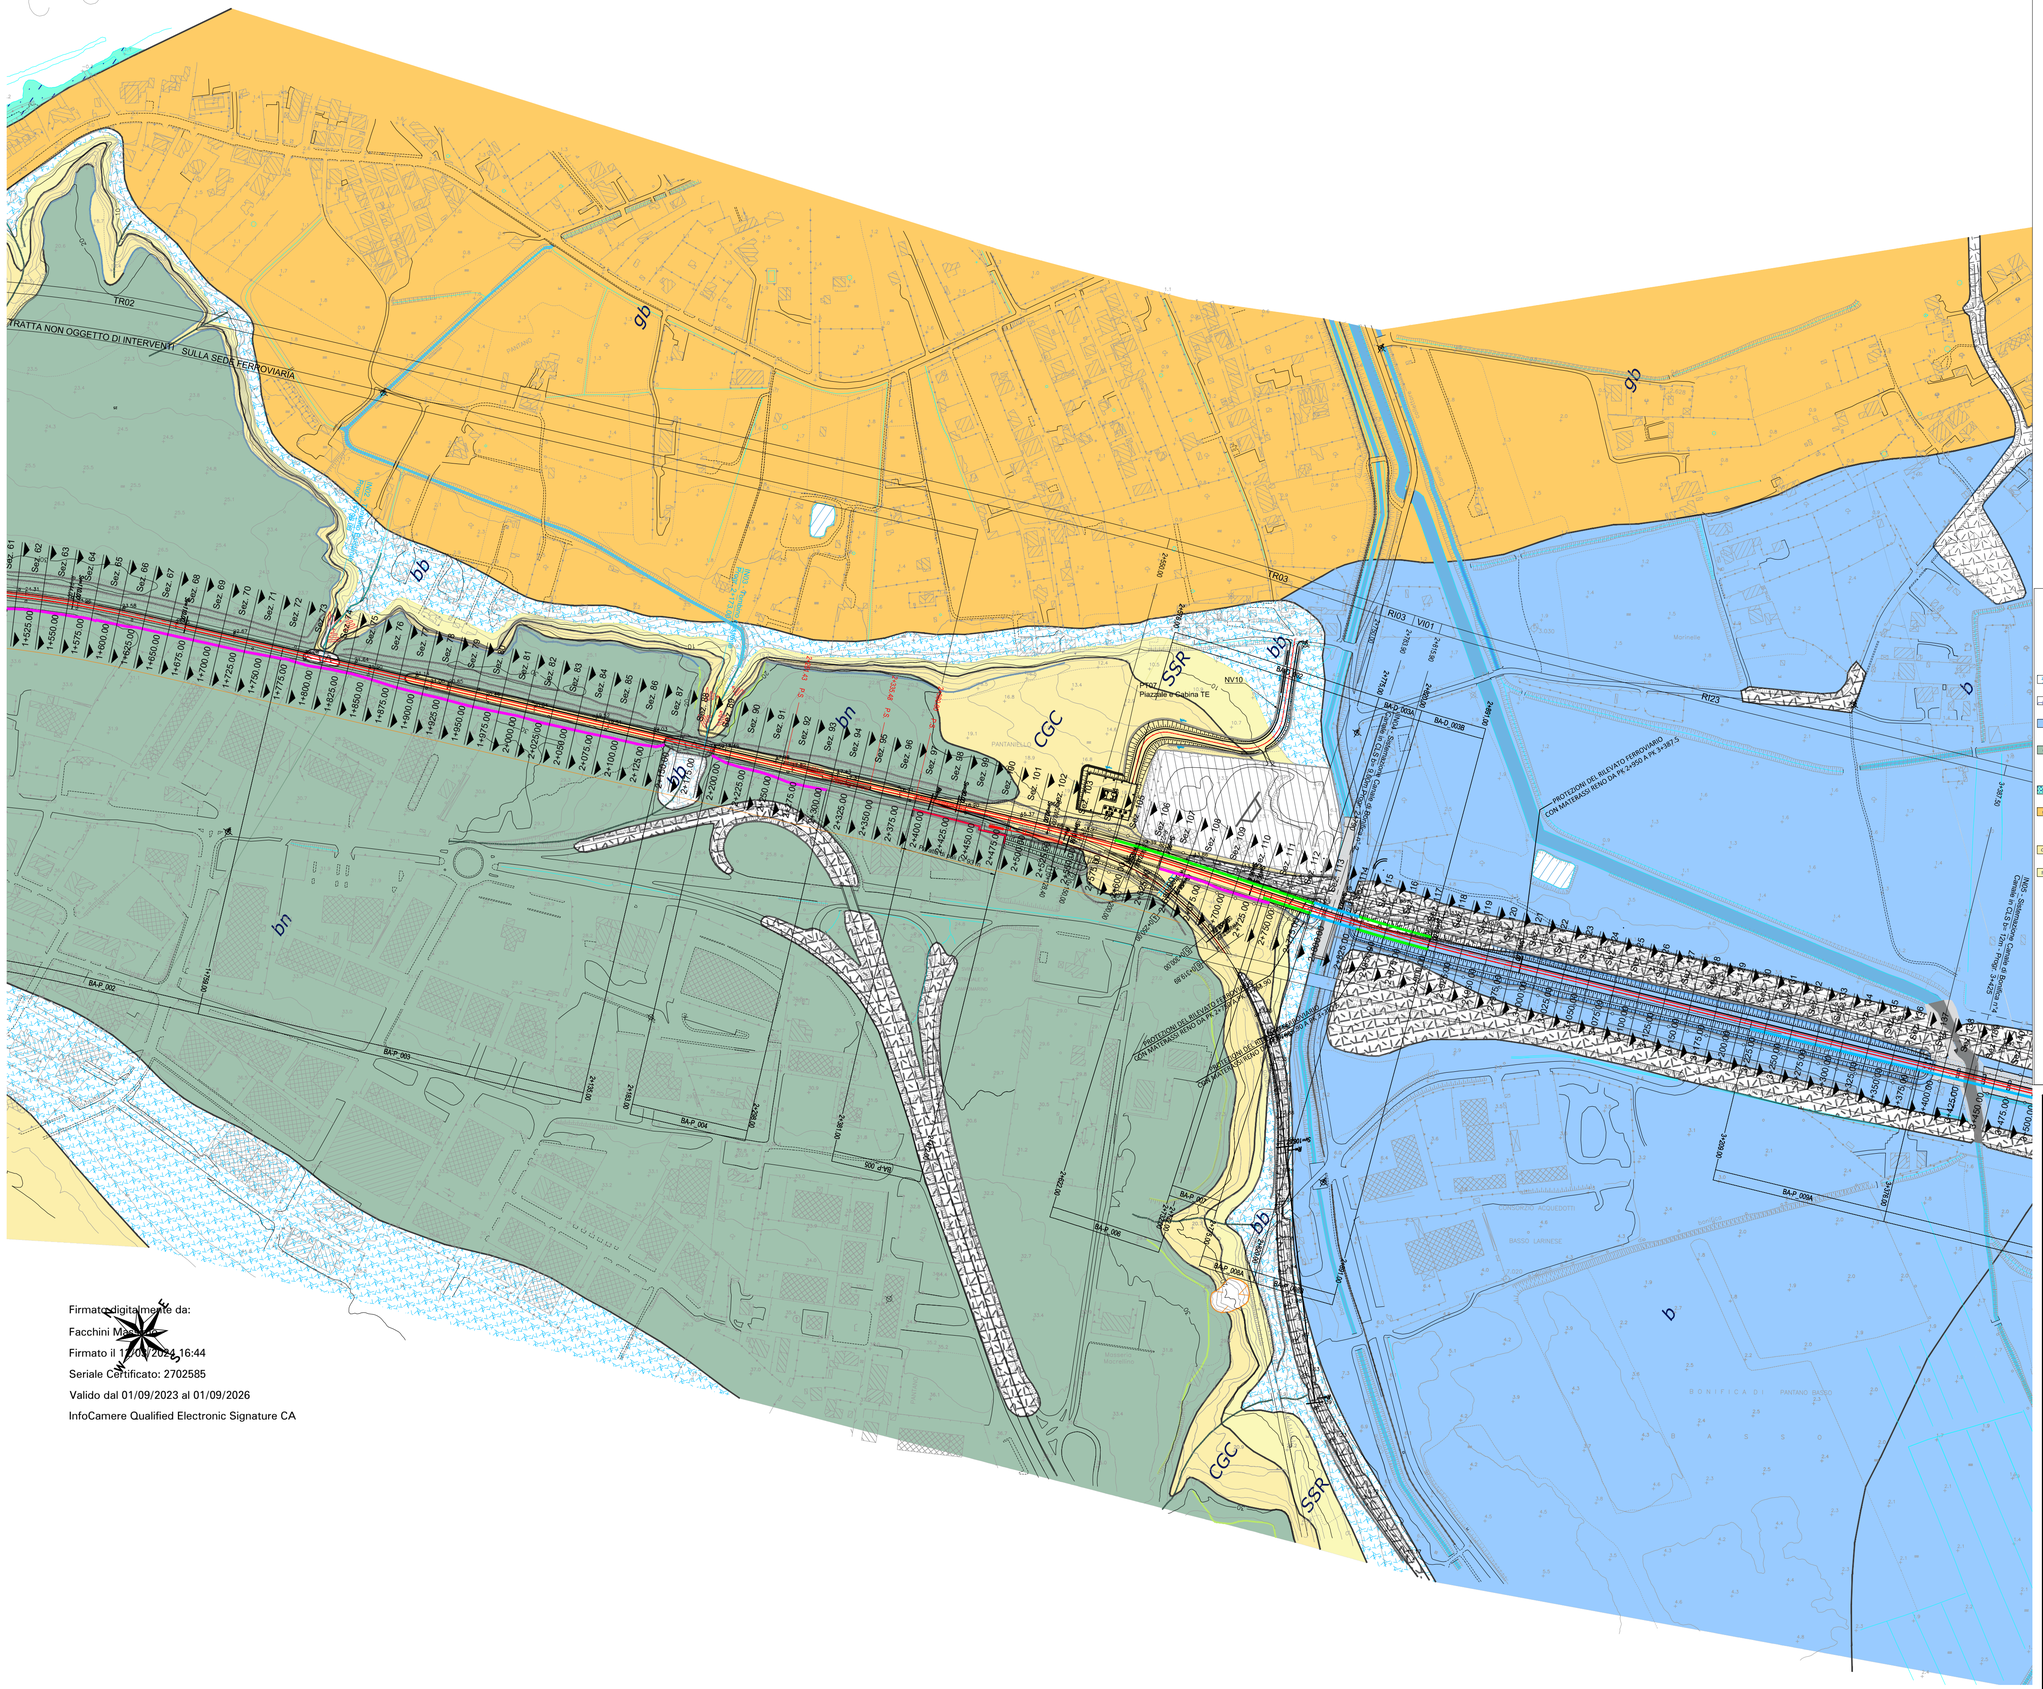

Firmato digitalmente da:
Facchini Massimo
Firmato il 17/01/2024 16:44
Seriale Certificato: 2702585
Valido dal 01/09/2023 al 01/09/2026
InfoCamere Qualified Electronic Signature CA

PIANTA CHIAVE

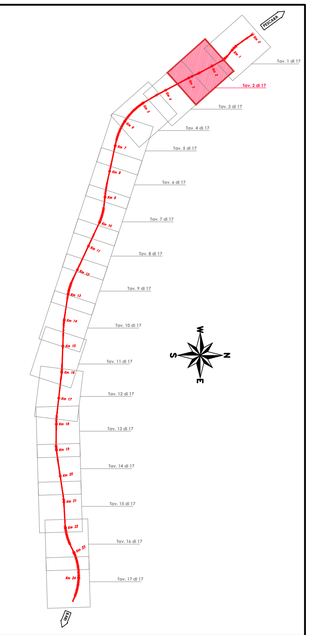

LEGENDA

DEPOSITI CONTINENTALI QUATERNARI

RQ — Coltri alluvio-colluviali
Depositi eterometrici, eterogenei e di alterazione del substrato, caratterizzati da una singola litofacies a composizione sabbioso-limosa. Frequenti in superficie, discriminabili descrivendo suolo crollo ed antiche e recentissime pertinenze alluvionali ed inoltre antiche e di depositi alluvionali attuali e recenti. La spessore massimo è di circa 8 m.
Pleistocene medio - Olocene

bnl — Depositi alluvionali attuali
Depositi monogenici di varietà litologica e origine, caratterizzati da una singola litofacies a composizione ghiaioso-sabbiosa, sabbioso-limosa e ghiaioso-sabbiosa. Frequenti in superficie, discriminabili descrivendo suolo crollo ed antiche e recentissime pertinenze alluvionali ed inoltre di depositi alluvionali attuali e recenti. La spessore massimo è di circa 8 m.
Olocene

b — Depositi alluvionali recenti
Depositi monogenici di varietà litologica e origine, caratterizzati da una singola litofacies a composizione ghiaioso-sabbiosa, sabbioso-limosa e ghiaioso-sabbiosa. Frequenti in superficie, discriminabili descrivendo suolo crollo ed antiche e recentissime pertinenze alluvionali ed inoltre di depositi alluvionali attuali e recenti. La spessore massimo è di circa 8 m.
Olocene

bn — Depositi alluvionali terrazzati
Depositi poligenici di varietà litologica, tessitura, origine, caratterizzati da una singola litofacies a composizione sabbioso-limosa. Frequenti in contesto geomorfologico di terrazzo fluviale, discriminabili descrivendo suolo crollo ed antiche e recentissime pertinenze alluvionali ed inoltre di depositi alluvionali terrazzati. La spessore massimo è di circa 10 m.
Pleistocene superiore - Olocene

DEPOSITI MARINI QUATERNARI

gb — Depositi costieri attuali
Depositi marini di spiaggia e sistemi transitivi, caratterizzati da una singola litofacies a composizione sabbioso-limosa. Frequenti in contesto geomorfologico di costa bassa, discriminabili descrivendo suolo crollo ed antiche e recentissime pertinenze alluvionali ed inoltre di depositi alluvionali attuali, con spessore massimo di circa 8 m.
Olocene

bb — Depositi costieri recenti
Depositi marini di spiaggia, sistemi transitivi, lagunari, deltizi, pelitici caratterizzati da una singola litofacies a composizione sabbioso-limosa. Frequenti in contesto geomorfologico di costa bassa, discriminabili descrivendo suolo crollo ed antiche e recentissime pertinenze alluvionali ed inoltre di depositi alluvionali recenti, con spessore massimo di circa 40 m.
Pleistocene superiore - Olocene

UNITÀ DELLA FOSSA BRADANICA

CGC — Complessione di Composizione
Depositi marini di spiaggia e di mare aperto-abissale, caratterizzati da una singola litofacies a composizione conglomeratico-sabbiosa e argilloso-siltosa. Frequenti in contesto geologico-strutturale discriminabile sui depositi della Soldiera di Serracapriola, secondo una fossa erosiva delimitata da superfici di erosione e/o discordanze di primo ordine, con spessore massimo di circa 60 m.
Pleistocene inferiore - Pleistocene medio

SSR — Soldiera di Serracapriola
Depositi marini di spiaggia e di piattaforma esterna, caratterizzati da una singola litofacies a composizione sabbioso-limosa. Frequenti in contesto geomorfologico di terrazzo, discriminabili descrivendo suolo crollo ed antiche e recentissime pertinenze alluvionali ed inoltre depositi alluvionali terrazzati, secondo una fossa erosiva delimitata da superfici di erosione e/o discordanze di primo ordine, con spessore massimo di circa 60 m.
Pleistocene inferiore

SIMBOLOGIA

Elementi idrografici
- Corso d'acqua a carattere perenne
- Corso d'acqua a carattere stagionale
- Lago

Elementi strutturali e tettonici
- Linea di faglia certa
- Linea di faglia presunta
- Linea di faglia sepolta
- Linea di faglia ipotetica
- Linea di faglia ipotetica sepolta
- Linea di faglia ipotetica sepolta presunta
- Linea di faglia ipotetica sepolta presunta
- Limite stratigrafico
- Faglia di cinematica sconosciuta presunta o e sepolta

Forme poligenetiche
- Orlo di scarpata

Forme, processi e depositi gravitativi
- Nicchia di frana di scivolamento
- Nicchia di frana di colamento
- Nicchia di frana complessa
- Corpo di frana di crollo non cartografabile
- Corpo di frana di scivolamento
- Corpo di frana di colamento lento
- Corpo di frana complessa
- Area interessata da deformazioni superficiali lente

Forme e processi dovuti alle acque correnti superficiali
- Orlo di scarpata di erosione fluviale o torrentizia
- Vallecola a fondo concavo
- Alveo con tendenza all'approfondimento
- Solco di erosione concentrica

Forme di origine marina
- Orlo di scarpata di erosione marina
- Linea di riva

Forme antropiche e manufatti
- Orlo di scarpata
- Rilevato ferroviario
- Rilevato ferroviario a/c stradale
- Cava
- Argine artificiale
- Scogliera in pietra

COMMITTENTE:

RFI RETE FERROVIARIA ITALIANA
GRUPPO FERROVIE DELLO STATO ITALIANE
DIREZIONE INVESTIMENTI
DIREZIONE PROGRAMMI INVESTIMENTI
DIREZIONE SUD - PROGETTO ADRIATICA

DIREZIONE LAVORI:

ITALFERR
GRUPPO FERROVIE DELLO STATO ITALIANE

APPALTATORE:

D'AGOSTINO COSTRUZIONI GENERALI — ATLANTE

MANDATARIA MANDANTI

PROGETTAZIONE: MANDATARIA HUB — MANDANTI HYpro

PROGETTO ESECUTIVO

LINEA PESCARA - BARI
RADDOPPIO DELLA TRATTA FERROVIARIA TERMOLI - LESINA
LOTTO 2 e 3: RADDOPPIO TERMOLI - RIPALTA

Carta geomorfologica - Tav 2 di 17

APPALTATORE	PROGETTAZIONE		SCALA:
DIRETTORE TECNICO Ing. G.Balducci A. D'AGOSTINO COSTRUZIONI GENERALI S.r.l. Il Direttore Tecnico (Ing. Giangiacomo Balducci)	DIRETTORE DELLA PROGETTAZIONE Ing. M. Facchini	ORDINE DEGLI INGEGNERI DELLA PROVINCIA DI ROMA Ing. Massimo Facchini N. 25	1:2000

COMMESSA	LOTTO	FASE	ENTE	TIPO DOC.	OPERA/DISCIPLINA	PROGR.	REV.
LI0B	02	E	ZZ	N6	GE0003	002	B

Revis.	Descrizione	Redatto	Data	Verificato	Data	Approvato	Data	Autorizzato Data
A	Emissione Esecutiva	M. SANTORO	Dicembre 2022	G. DE FAZIO	Dicembre 2022	G. CERCHIARO	Dicembre 2022	
B	Revisione	M.SANTORO	Giugno 2023	G.DE FAZIO	Giugno 2023	G.CERCHIARO	Giugno 2023	

File: LI0B02EZZN6GE0003002B.DWG — n. Elab.:155