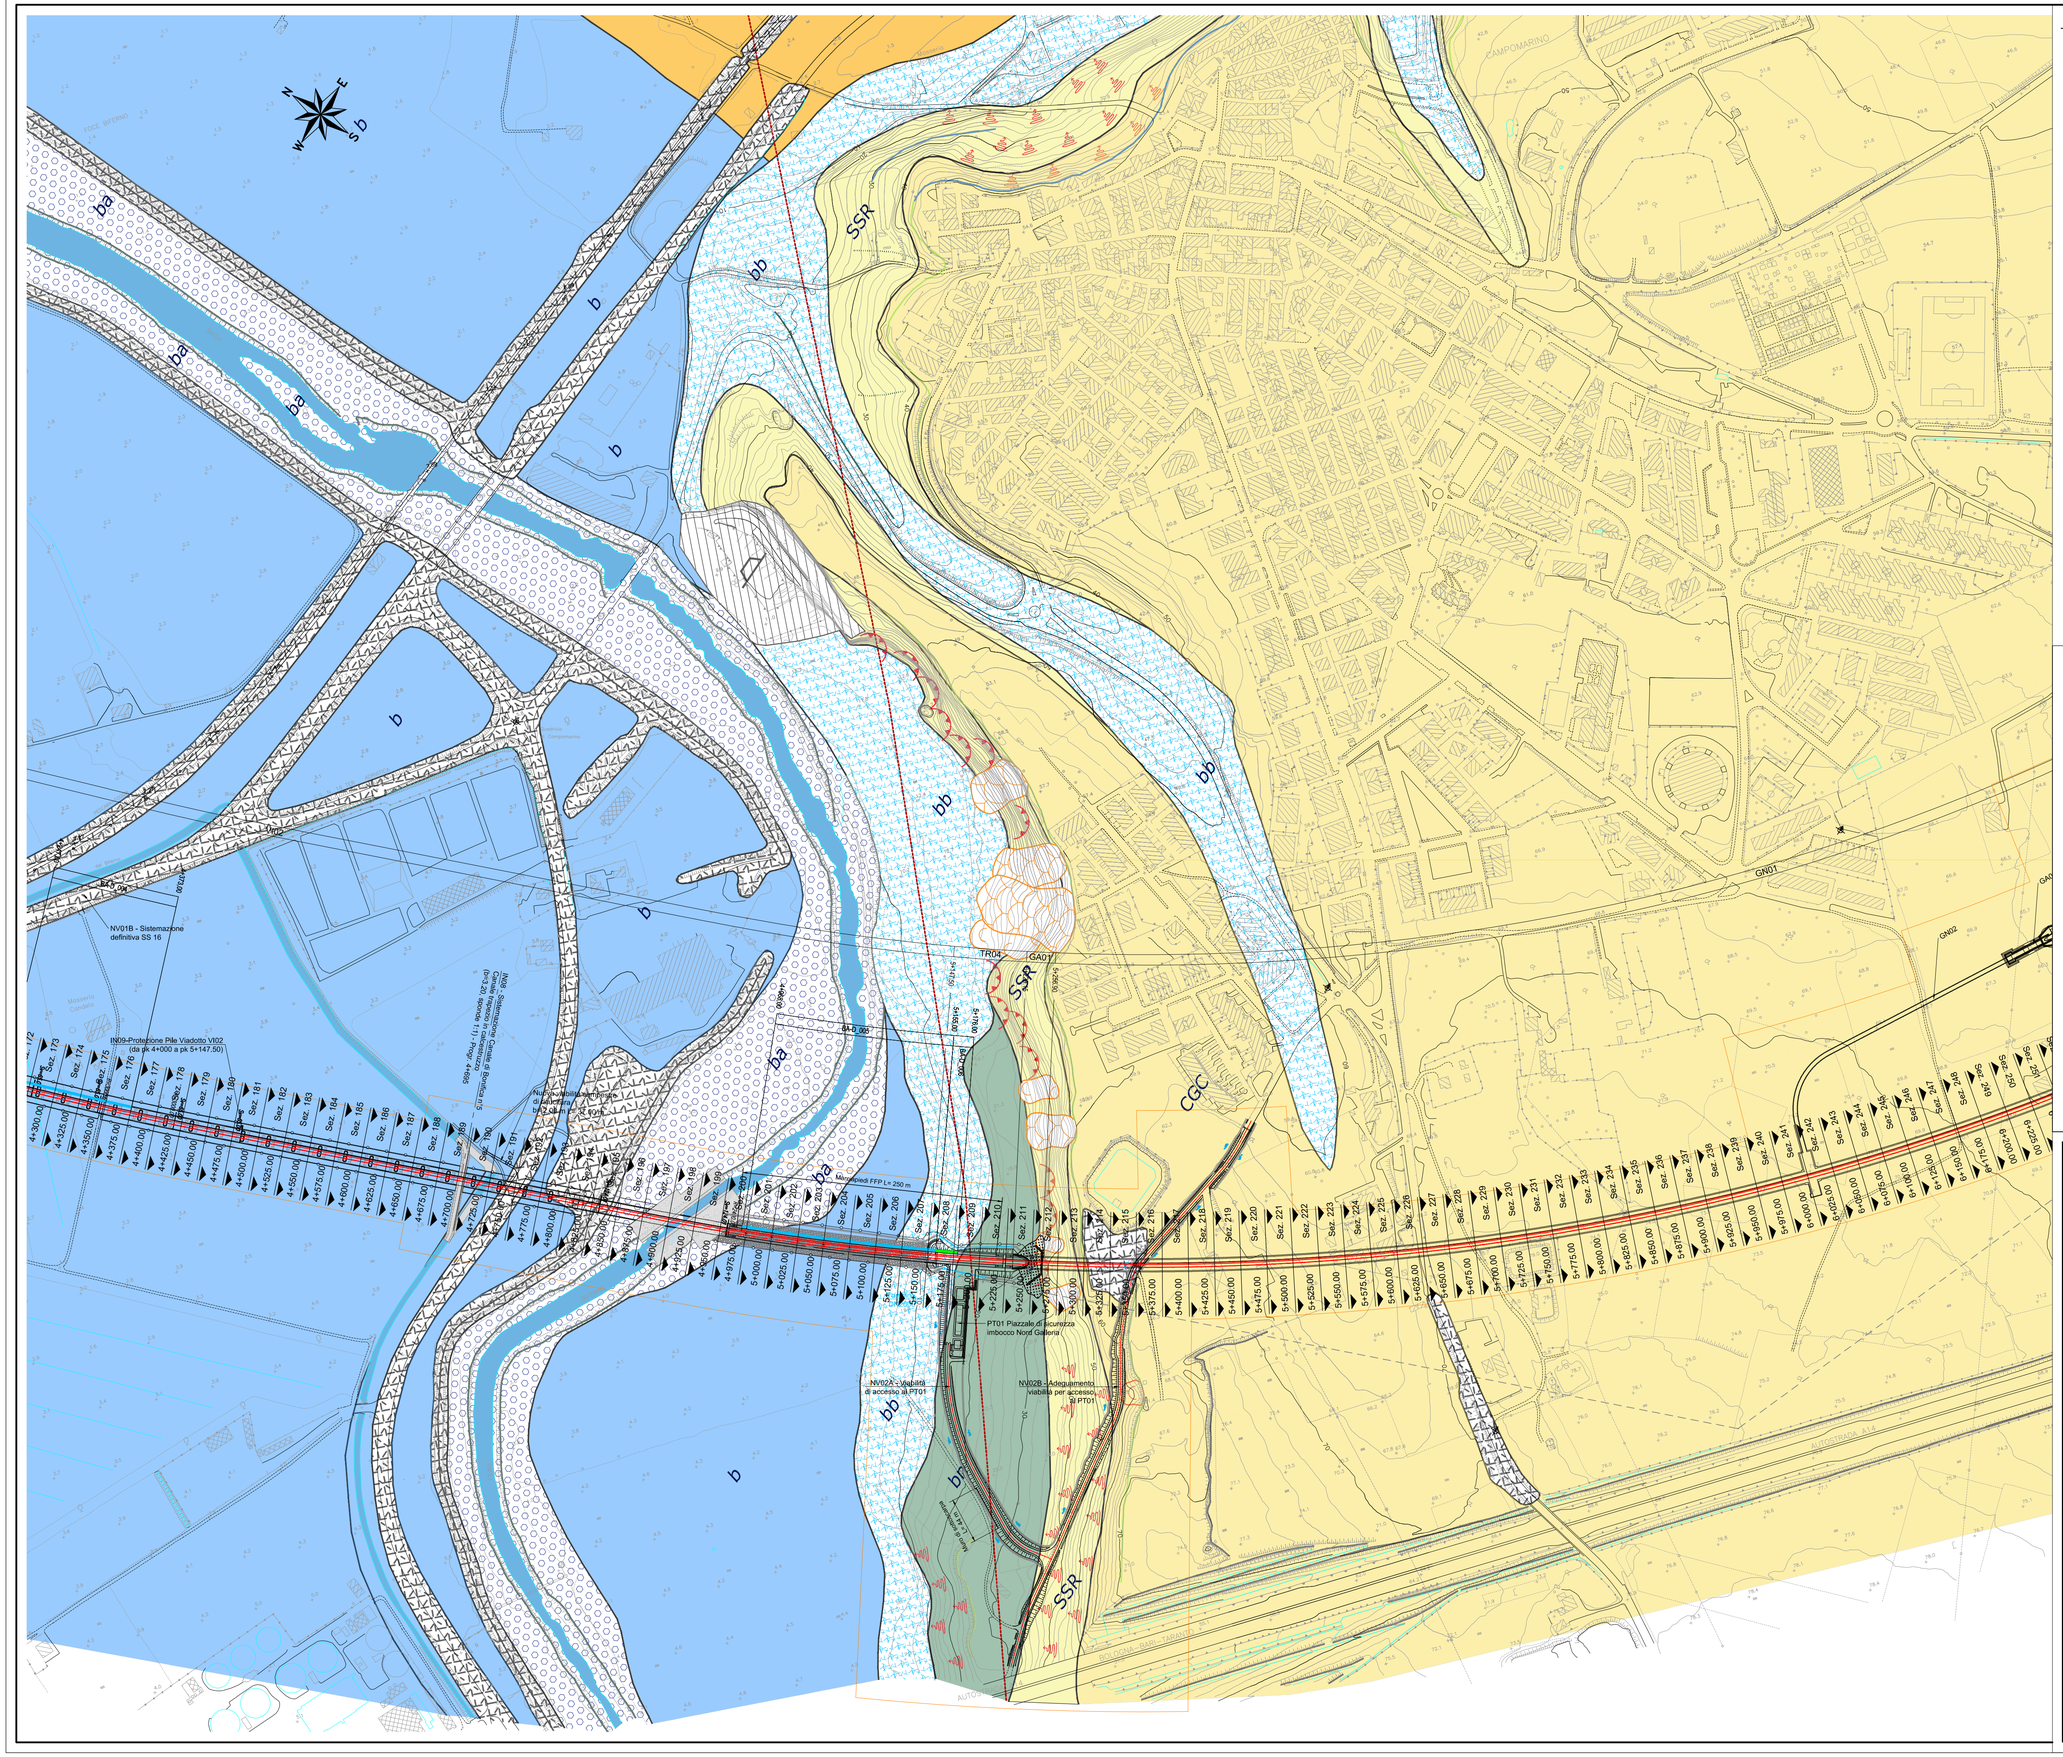

PIANTA CHIAVE

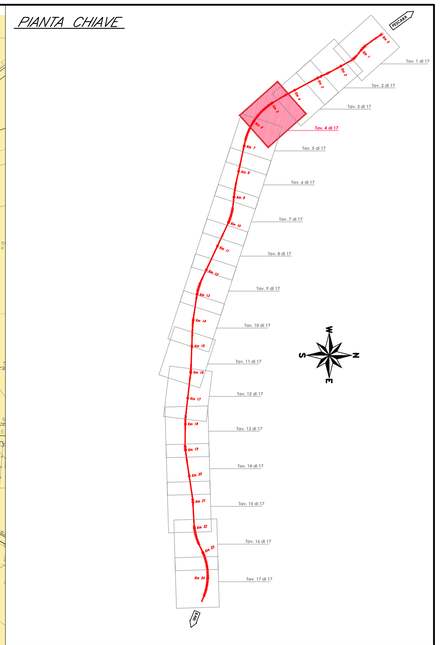

LEGENDA

DEPOSITI CONTINENTALI (QUATERNARI)

AQ — Coltri eluvio-colluviali
Depositi continentali di versante e di alimentazione dei versanti, costituiti da una miscela litifoide a composizione calcarea-limoso-argillosa, con frammenti litici da angolosi a subangolosi, di dimensione da centimetrica a metrica e matrice prevalentemente siltoso-argillosa. I depositi sono ubicati al piede di versanti, su pendenze comprese tra 5° e circa 15°.

$_{2}$ $_{4}$ — Depositi alluvionali attuali
Depositi alluvionali attuali e recenti di fondo valle, costituiti da una miscela litofoide a composizione prevalentemente calcarea, calcarea-limosa e limoso-argillosa. Sono ubicati in corrispondenza dei fondovalle delle coltri più antiche e mostrano caratteristiche stazionarie e depositi subordinati alluvioni, su pendenze inferiori a 5° e circa 15°.

$_{2}$ — Depositi alluvionali recenti
Depositi alluvionali recenti di fondo valle, costituiti da una miscela litofoide a composizione prevalentemente calcarea, calcarea-limosa e limoso-argillosa. Sono ubicati in corrispondenza dei fondovalle delle coltri più antiche e mostrano caratteristiche stazionarie e depositi subordinati alluvioni, su pendenze inferiori a 5° e circa 15°.

$_{2}$ $_{3}$ — Depositi alluvionali terrazzati
Depositi alluvionali di ambiente fluviale, litofoide, a composizione prevalentemente calcarea, calcarea-limosa, argillosa, a consistenza variabile da sciolta a dura, di dimensione da centimetrica a metrica, con matrice prevalentemente siltoso-argillosa. Sono ubicati sulle pendici, lungo le principali direzioni di deflusso, ad elevate pendenze, lungo le principali antiche direzioni di deflusso, ad elevate pendenze, lungo le principali antiche direzioni di deflusso, ad elevate pendenze, ad elevate quote rispetto alle attuali, prevalentemente sulle pendici orientali, ad esposizione mediamente compresa tra 5° e circa 15°.

DEPOSITI MARINI QUATERNARI

$_{2}$ $_{5}$ — Depositi costieri attuali
Depositi costituiti da sabbie costiere litoranee, costituiti da una singola litofacies a composizione siliciclastica-litorale. Ubicazione: in corrispondenza della costa, sulla pianura costiera. Caratteristiche: depositi di ambiente alluvionale attuale, su pendenze inferiori a 5° e circa 15°.

$_{2}$ $_{6}$ — Depositi costieri recenti
Depositi costituiti da sabbie costiere litoranee, ghiaie, sabbie terrazzate e ciottolose, costituiti da una singola litofacies a composizione siliciclastica-litorale. Ubicazione: in corrispondenza della costa e terrazzi marini. Caratteristiche: depositi di ambiente alluvionale attuale, su pendenze inferiori a 5° e circa 15°.

UNITÀ DELLA FORDA PAGANICA

ESC — Conglomerati di Campomarino
Depositi marini di ambiente di piana fluvio-deltizia, costituiti da una singola litofacies a composizione siliciclastica-carbonatica a cemento carbonatico. Ubicazione: in corrispondenza della costa e delle piane costiere. Caratteristiche: depositi di ambiente fluviale, su pendenze inferiori a 5° e circa 15°.

SUP — Sabbie di Serracapriola
Depositi marini di ambiente di piattaforma superiore, costituiti da una singola litofacies a composizione siliciclastica-litorale. Ubicazione: in corrispondenza della costa e delle piane costiere. Caratteristiche: depositi di ambiente fluviale, su pendenze inferiori a 5° e circa 15°.

SIMBOLOGIA

Elementi idrografici
Corsi d'acqua e canali
Laghi

Elementi strutturali e tettonici
Linee strutturali

Faglia di interpretata sismicamente presente e a capacità

Forme poligenetiche
Orlo di scarpata

Forme, processi e depositi gravitativi
Nicchia di frana di scivolamento
Nicchia di frana complessa
Corpo di frana di crollo non cartografabile
Corpo di frana di scivolamento
Corpo di frana di scivolamento spesso
Corpo di frana complessa
Area interessata da deformazioni superficiali lente

Forme e processi dovuti alle acque correnti superficiali
Orlo di incisione di versatoia fluviale o torrentizia
Vallecola a fondo concavo
Alveo con tracciato sub-pianeggiante/ondulato
Solco di erosione concentrata

Forme di origine marina
Orlo di scarpata di erosione marina
Linea di riva

Forme antropiche e manufatti
Orlo di scarpata
Riporto antropico - rilevato ferroviario a/o stradale
Cava
Argine artificiale
Scogliera in pietra

COMMITTENTE:

RFI RETE FERROVIARIA ITALIANA
GRUPPO FERROVIE DELLO STATO ITALIANE
DIREZIONE INVESTIMENTI
DIREZIONE PROGRAMMI INVESTIMENTI
DIREZTRICE SUD - PROGETTO ADRIATICA

DIREZIONE LAVORI:

ITALFERR
GRUPPO FERROVIE DELLO STATO ITALIANE

APPALTATORE:

D'AGOSTINO COSTRUZIONI GENERALI — MANDATARIA
ATLANTE — MANDANTI

PROGETTAZIONE:

MANDATARIA HUB — MANDANTI HYpro

PROGETTO ESECUTIVO

LINEA PESCARA - BARI
RADDOPPIO DELLA TRATTA FERROVIARIA TERMOLI - LESINA
LOTTO 2 e 3: RADDOPPIO TERMOLI - RIPALTA

Firmato digitalmente da:
Facchini Massimo
Firmato il 12/03/2024 16:46
Seriale Certificato: 2702585
Valido dal 01/09/2023 al 01/09/2026
InfoCamere Qualified Electronic Signature CA

Carta geomorfologica - Tav 4 di 17

APPALTATORE	PROGETTAZIONE		SCALA:
DIRETTORE TECNICO Ing. M. Bellisario A. D'AGOSTINO COSTRUZIONI GENERALI S.r.l. Il Direttore Tecnico (Ing. Gianguido Bellisario)	DIRETTORE DELLA PROGETTAZIONE Ing. M. Facchini	Ordine degli Ingegneri della Provincia di Pescara Ing. Massimo FACCHINI Sez. A n. 1140	1:2000

COMMESSA	LOTTO	FASE	ENTE	TIPO DOC.	OPERA/DISCIPLINA	PROGR.	REV.
LI0B	02	E	ZZ	N6	GE0003	004	B

Revis.	Descrizione	Redatto	Data	Verificato	Data	Approvato	Data	Autorizzato Data
A	Emissione Esecutiva	M. SANTORO	Dicembre 2022	G. DE FAZIO	Dicembre 2022	G. CERCHIARO	Dicembre 2022	Ordine degli Ingegneri della Provincia di Pescara Sez. A n. 1140 Ing. Massimo FACCHINI
B	Revisione	M. SANTORO	Giugno 2023	G.DE FAZIO	Giugno 2023	G.CERCHIARO	Giugno 2023	

File: LI0B02EZZN6GE0003004B.DWG — n. Elab.: 157