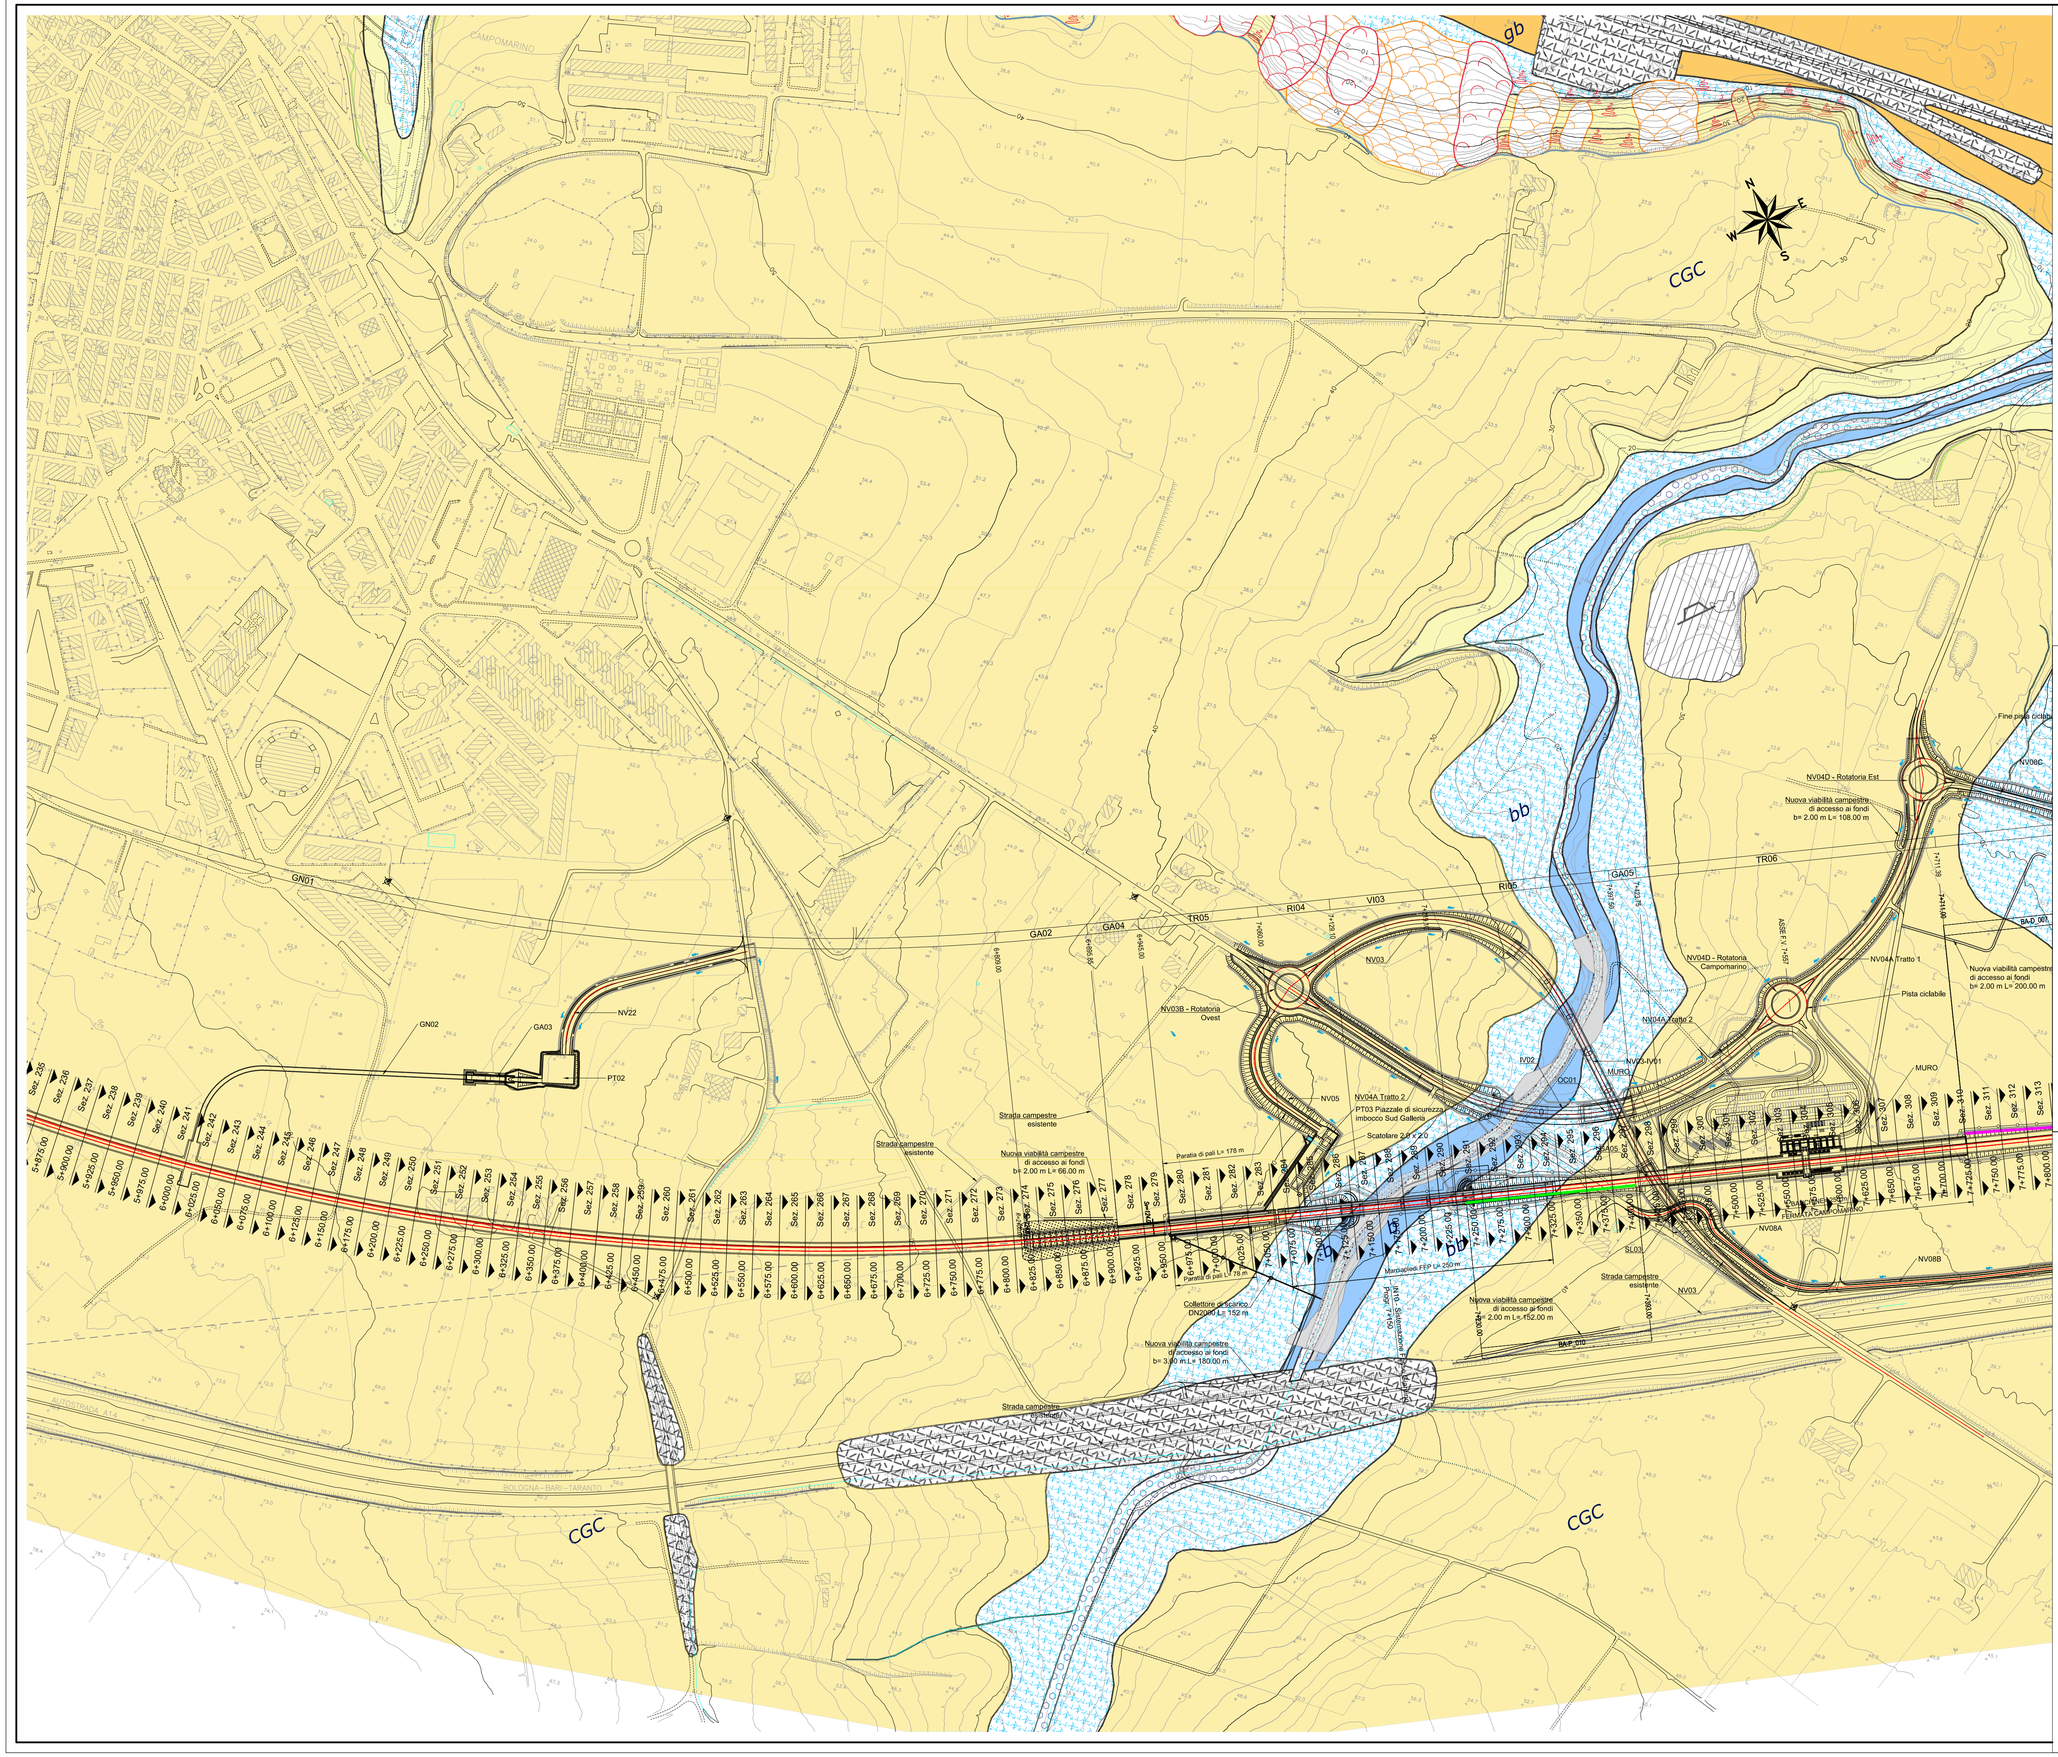

PIANTA CHIAVE

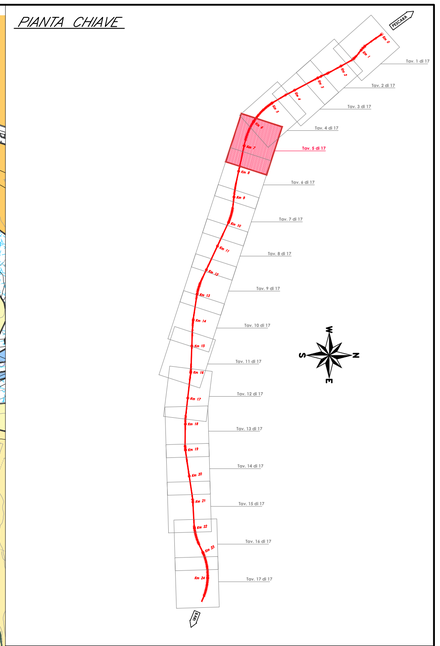

LEGENDA

DEPOSITI CONTINENTALI (QUATERNARI)

Coltri eluvio-colluviali
Depositi continentali di copertura e di alterazione del substrato, costituiti da una miscela limo/argilla e composizione sabbioso-limosa. Talvolta presenti ciottoli e blocchi. Spessore variabile da pochi decimetri a metri. Contatto passivo/erosivo/progressivo. Depositi eluviali e colluviali di versante. Lo spessore massimo è di circa 5 m.

Depositi alluvionali attuali
Depositi alluvionali attuali. Ghiaie e sabbie in matrice argillosa, costituiti da tre litotipi distinti da composizione prevalentemente calcarea, calcarenitica-litoide e litoide-calcarenitica. Depositi di conoide alluvionale. Depositi delle unità più antiche in rilievo per processi gravitativi, dilavamento e depositi colluviali. Lo spessore massimo è di circa 5 m.

Depositi alluvionali recenti
Depositi alluvionali recenti. Ghiaie e sabbie in matrice argillosa, costituiti da tre litotipi distinti da composizione prevalentemente calcarea, calcarenitica-litoide e litoide-calcarenitica. Depositi di conoide alluvionale. Depositi delle unità più antiche in rilievo per processi gravitativi, dilavamento e depositi colluviali. Lo spessore massimo è di circa 10 m.

Depositi alluvionali terrazzati
Depositi alluvionali di ambiente fluviale. Ghiaie, ciottoli, arenarie, calcari, calcareniti, lapidi di marmo e ciottoli in matrice sabbiosa e limo-argillosa, con stratificazione da media a molto spessa, da mal a ben classati, da sub-angolosi a sub-arrotondati. Depositi di conoide alluvionale. Depositi delle unità più antiche in rilievo per processi gravitativi, dilavamento e depositi colluviali. Lo spessore massimo è di circa 20 m.

Depositi alluvionali terrazzati recenti
Depositi alluvionali di ambiente fluviale. Ghiaie, ciottoli, arenarie, calcari, calcareniti, lapidi di marmo e ciottoli in matrice sabbiosa e limo-argillosa, con stratificazione da media a molto spessa, da mal a ben classati, da sub-angolosi a sub-arrotondati. Depositi di conoide alluvionale. Depositi delle unità più antiche in rilievo per processi gravitativi, dilavamento e depositi colluviali. Lo spessore massimo è di circa 20 m.

DEPOSITI MARINI QUATERNARI

Depositi costieri attuali
Depositi costieri attuali. Sabbie e ciottoli litoranei, costituiti da una singola litofacies a composizione calcarea-litoide. Ritaglio di cantiere. Depositi delle unità più antiche in rilievo dell'antiepiclinale BARI/BAT e depositi alluvionali attuali. Lo spessore massimo è di circa 5 m.

Depositi costieri recenti
Depositi costieri recenti. Sabbie e ciottoli litoranei, costituiti da una singola litofacies a composizione calcarea-litoide. Ritaglio di cantiere. Depositi delle unità più antiche in rilievo dell'antiepiclinale BARI/BAT e depositi alluvionali recenti. Lo spessore massimo è di circa 50 m.

UNITÀ DELLA FORMA RAGGIANDICA

Conglomerati di Canosa/carsico
Depositi marini di ambiente a clima Sub-tropicale, costituiti da una singola litofacies a composizione conglomeratico-calcarenitica e calcarenitica-litoide. Depositi delle unità più antiche in rilievo dell'antiepiclinale BARI/BAT e depositi alluvionali. Lo spessore massimo è di circa 30 m.

Sabbie di Bari/carsico
Depositi marini di ambiente a clima Sub-tropicale, costituiti da una singola litofacies a composizione calcarenitica-litoide. Ritaglio di cantiere. Depositi delle unità più antiche in rilievo dell'antiepiclinale BARI/BAT e depositi alluvionali. Lo spessore massimo è di circa 40 m.

SIMBOLOGIA

Elementi idrografici
- Corsi d'acqua a carattere stagionale
- Laghi

Elementi strutturali e tettonici
- Linee sismogeniche
- Faglia di cinematica sconosciuta presunta e a segmento

Forme poligenetiche
- Orlo di scarpata

Forme, processi e depositi gravitativi
- Nicchia di frana di scivolamento
- Nicchia di frana di ribaltamento
- Nicchia di frana complessa
- Corpo di frana di crollo non cartografabile
- Corpo di frana di scivolamento
- Corpo di frana di ribaltamento
- Corpo di frana complessa
- Area interessata da deformazioni superficiali lente

Forme e processi dovuti alle acque correnti superficiali
- Orlo di terrazzo di erosione fluviale e torrentizia
- Vallecola a fondo concavo
- Alveo con tracciato sub-rettilineo/meandriforme
- Solco di erosione concentrata

Forme di origine marina
- Orlo di scarpata di erosione marina
- Linea di riva

Forme antropiche e manufatti
- Orlo di scarpata
- Rilevato antropico / discarica ferrovaria a/o stradale
- Cava
- Argine artificiale
- Scogliera in pietra

COMMITTENTE:

RFI RETE FERROVIARIA ITALIANA
GRUPPO FERROVIE DELLO STATO ITALIANE
DIREZIONE INVESTIMENTI
DIREZIONE PROGRAMMI INVESTIMENTI
DIRETTRICE SUD - PROGETTO ADRIATICA

DIREZIONE LAVORI:

ITALFERR
GRUPPO FERROVIE DELLO STATO ITALIANE

APPALTATORE:

A. D'AGOSTINO COSTRUZIONI GENERALI S.r.l. — MANDATARIA
ATLANTE — MANDANTI

PROGETTAZIONE:

MANDATARIA HUB — MANDANTI HYpro

PROGETTO ESECUTIVO

LINEA PESCARA - BARI
RADDOPPIO DELLA TRATTA FERROVIARIA TERMOLI - LESINA
LOTTO 2 e 3: RADDOPPIO TERMOLI - RIPALTA

Firmato digitalmente da:
Facchini Massimo
Firmato il 12/03/2024 16:46
Seriale Certificato: 2702585
Valido dal 01/09/2023 al 01/09/2026
InfoCamere Qualified Electronic Signature CA

Carta geomorfologica - Tav 5 di 17

APPALTATORE	PROGETTAZIONE		SCALA:
DIRETTORE TECNICO Ing. G.Balero A. D'AGOSTINO COSTRUZIONI GENERALI S.r.l. Il Direttore Tecnico Ing. Giuseppe Balero	DIRETTORE DELLA PROGETTAZIONE Ing. M. Facchini		1:2000

COMMESSA	LOTTO	FASE	ENTE	TIPO DOC.	OPERA/DISCIPLINA	PROGR.	REV.
LI0B	02	E	ZZ	N6	GE0003	005	B

Revis.	Descrizione	Redatto	Data	Verificato	Data	Approvato	Data	Autorizzato Data
A	Emissione Esecutiva	M. SANTORO	Dicembre 2022	G. DE FAZIO	Dicembre 2022	G. CERCHIARO	Dicembre 2022	
B	Revisione	M. SANTORO	Giugno 2023	G.DE.FAZIO	Giugno 2023	G.CERCHIARO	Giugno 2023	

File: LI0B02EZZN6GE0003005B.DWG — n. Elab.: 158