Firmato digitalmente da:

Facchini Massimo

Firmato il 12/03/2024 16:49

Seriale Certificato: 2702585

Valido dal 01/09/2023 al 01/09/2026

InfoCamere Qualified Electronic Signature CA

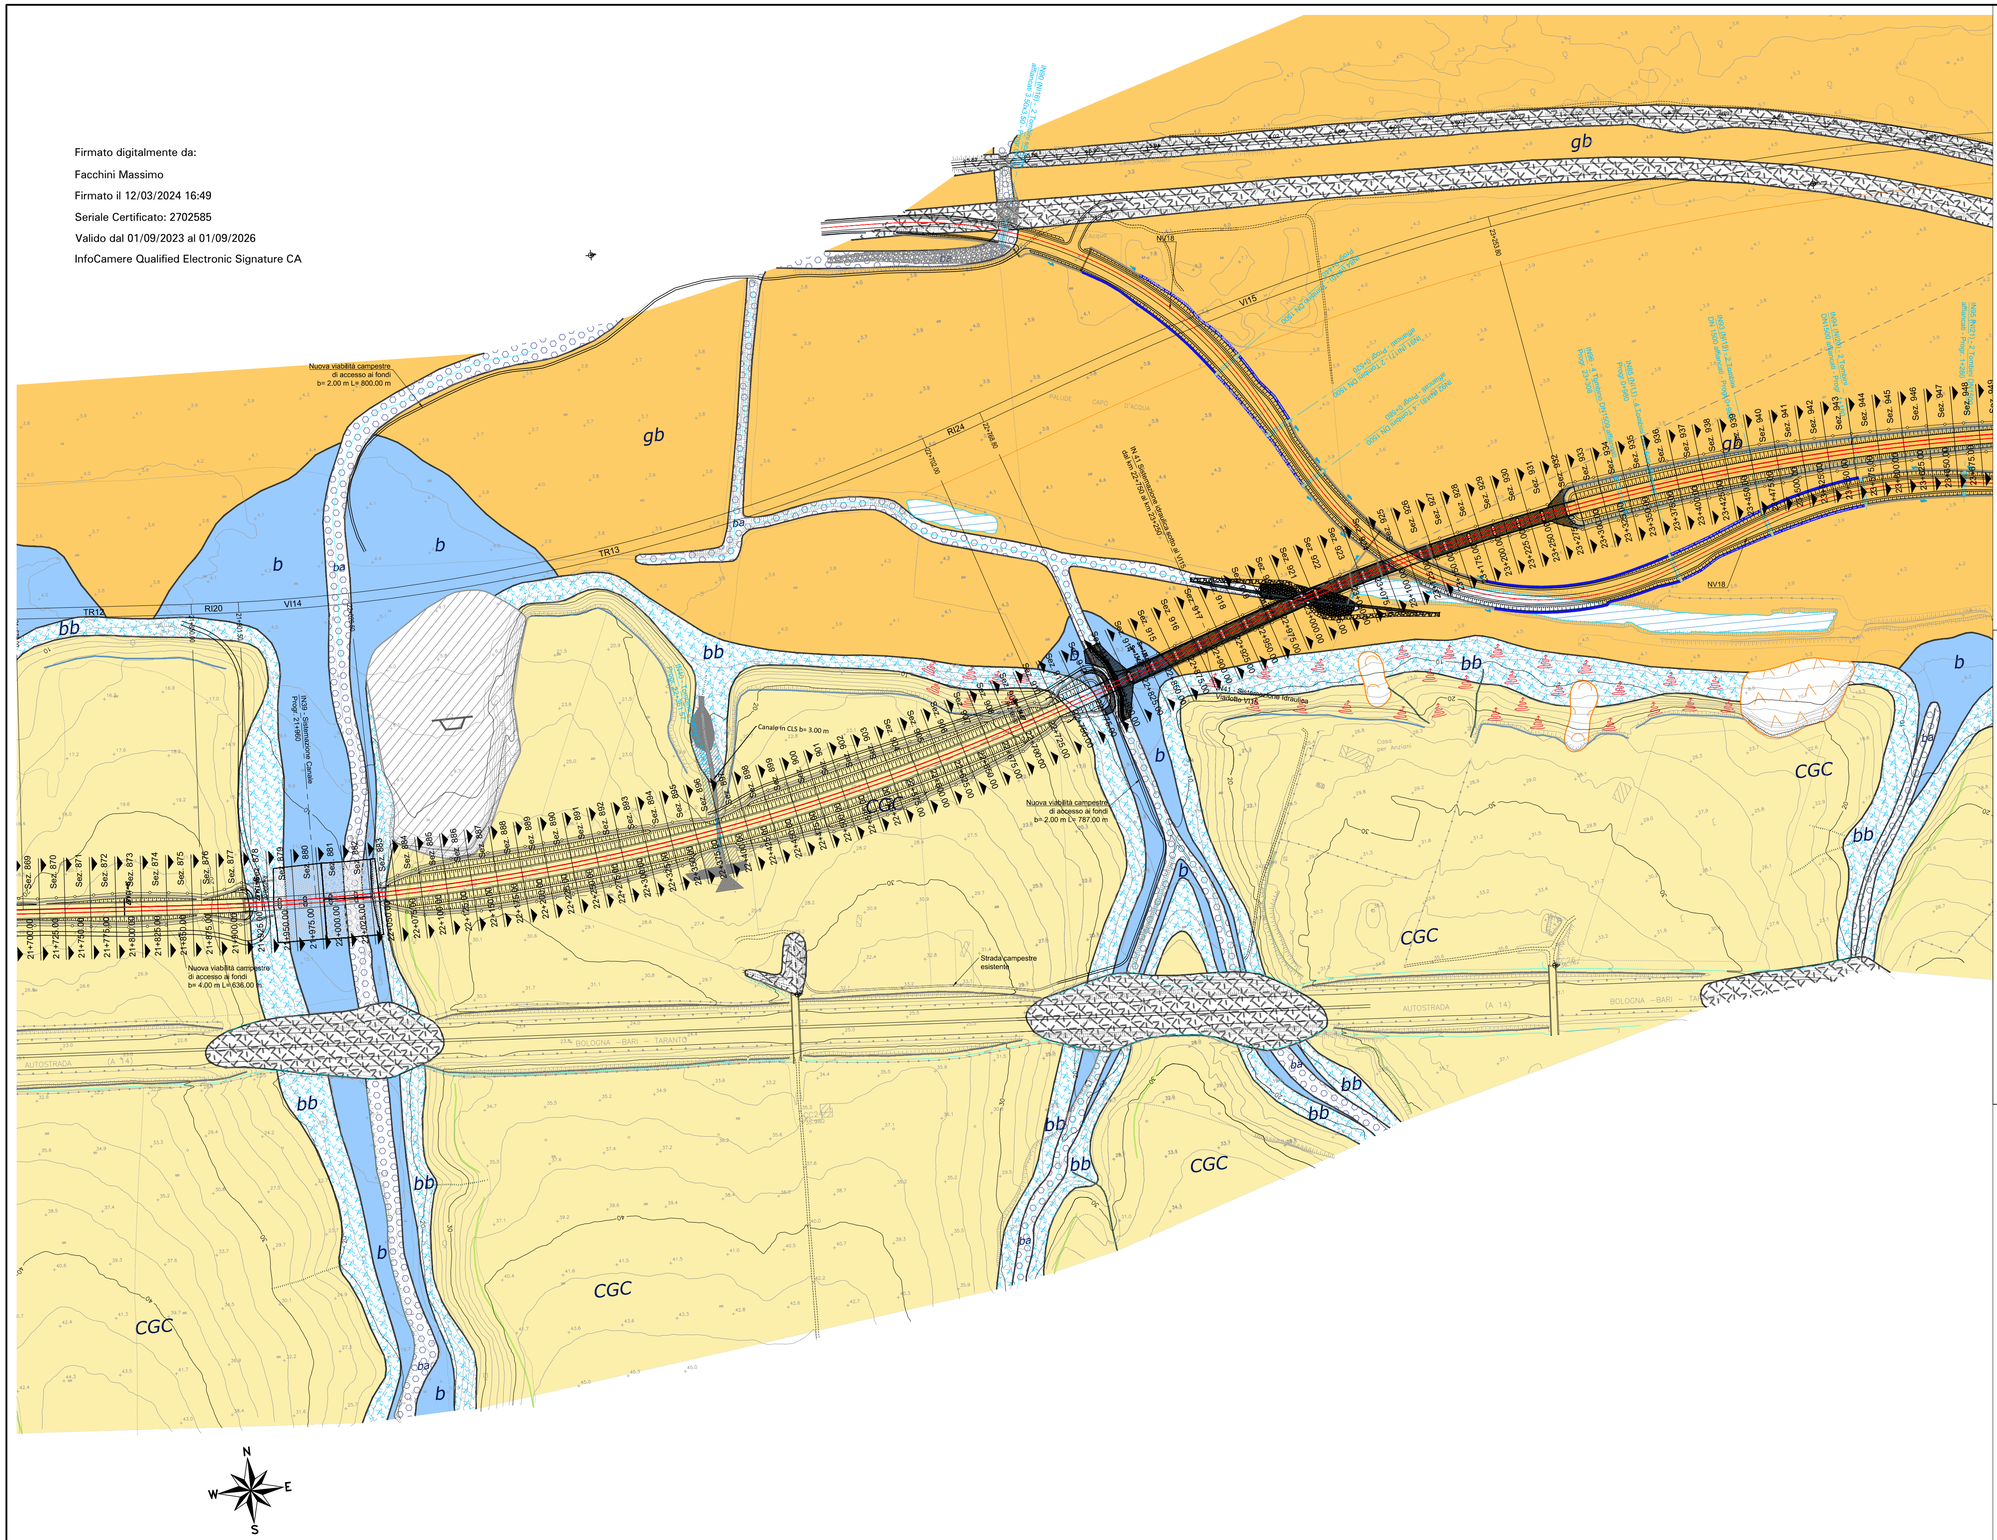

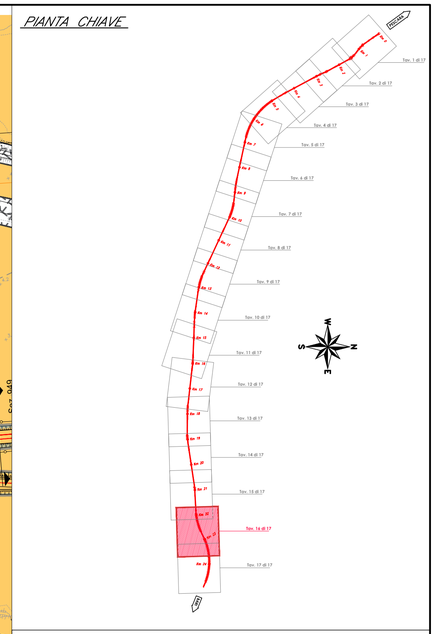

LEGENDA

DEPOSITI CONTINENTALI QUATERNARI

RI — **Coltri alluvio-collunali**
Depositi eterometrici ed eterogenei a sia alluvionali che gravitativi del tipo alluvio-collunali da una matrice limoso-sabbiosa-ghiaiosa, con ciottoli e blocchi calcarei. Localmente sono stati riconosciuti depositi fluviali ed alluvionali terrazzati (alluvioni ghiaiose di vecchi ambiti di deposito alluvionali attuali e recenti). Lo spessore massimo è di circa 30 m.

bn4 — **Depositi alluvionali attuali**
Depositi continentali di ambiente fluviale e argine, costituiti da tre distinte litofacies a composizione prevalentemente calcarea-limosa: ghiaie e sabbie in matrice limosa, sabbie e limi con ciottoli e limi argillosi. Sono riferibili sotto profilo pedologico ad ambienti di argine prossimale e di argine distale. Lo spessore massimo è di circa 8 m.

b — **Depositi alluvionali recenti**
Depositi continentali di ambiente fluviale e argine, costituiti da tre distinte litofacies a composizione prevalentemente calcarea-limosa: ghiaie e sabbie in matrice limosa, sabbie e limi con ciottoli e limi argillosi. Sono riferibili sotto profilo pedologico ad ambienti di argine prossimale e di argine distale. Lo spessore massimo è di circa 8 m.

ba — **Depositi alluvionali antichi**
Depositi continentali di ambiente fluviale e argine, costituiti da tre distinte litofacies a composizione prevalentemente calcarea-limosa: ghiaie e sabbie in matrice limosa, sabbie e limi con ciottoli e limi argillosi. Sono riferibili sotto profilo pedologico ad ambienti di argine prossimale e di argine distale. Lo spessore massimo è di circa 30 m.

bb — **Depositi alluvionali terrazzati**
Depositi continentali di ambiente fluviale, argine, conoide alluvionale, piana inondabile, lago di ristagno e palude a tre distinte litofacies a composizione prevalentemente calcarea-limosa: ghiaie e sabbie in matrice limosa, sabbie e limi con ciottoli e limi argillosi. Sono riferibili sotto profilo pedologico a: ambiente di argine prossimale, ambiente di argine distale, ambiente di piana inondabile, ambiente di palude e ambiente di lago. Lo spessore massimo è di circa 30 m.

CGC — **Depositi alluvionali recenti**
Depositi continentali di ambiente fluviale, argine, conoide alluvionale, piana inondabile, lago di ristagno e palude a tre distinte litofacies a composizione prevalentemente calcarea-limosa: ghiaie e sabbie in matrice limosa, sabbie e limi con ciottoli e limi argillosi. Sono riferibili sotto profilo pedologico ad ambiente di argine prossimale, ambiente di argine distale, ambiente di piana inondabile, ambiente di palude e ambiente di lago. Lo spessore massimo è di circa 30 m.

DEPOSITI MARINI QUATERNARI

CGC1 — **Depositi costieri attuali**
Depositi di ambiente costiero costituiti da una unica litofacies costituita da una singola tipologia a composizione calcarea-limosa. Rientrano in questo ambiente: depositi di spiaggia attuali, ed anche quelli di ambiente transitivo parzialmente emersi e sommersi. Rientrano nella litofacies: depositi di spiaggia emersa e sommersa. Lo spessore massimo è di circa 5 m.

gb — **Depositi costieri recenti**
Depositi di ambiente costiero costituiti da una unica litofacies, data, quindi, almeno a spessore, costituiti da tre distinte litofacies a composizione prevalentemente calcarea-limosa: sabbie/ghiaie e limoso-argillose. Rientrano in questo ambiente stratigrafico rilevazione sulle unità sono anche e inoltre: depositi di spiaggia emersa e sommersa, depositi di ambiente transitivo, depositi di laguna. Lo spessore massimo è di circa 30 m.
Rappresentazione cartografica: CGC

UNITÀ DELLA FORMA DEGRADATIVA

CGC — **Conglomerati di Campomarino**
Depositi di ambiente continentale, fluvio-lacustre, costituiti da una singola litofacies a composizione conglomeratico-sabbiosa e sabbioso-argillosa. Rientrano in questo ambiente stratigrafico: depositi di conoide alluvionale, depositi di piana inondabile, depositi di palude e depositi di lago. Lo spessore massimo è di circa 30 m.
Rappresentazione cartografica: CGC

GAR — **Gabbro di Serracapriola**
Depositi di ambiente di versante e gravitativo, costituiti da una singola litofacies a composizione sabbioso-limosa. Rientrano in questo ambiente stratigrafico: depositi di falda detritica, depositi di conoide di falda detritica, accumulo di frana/depositi di frana (frane/depositi per gravità: lo spessore massimo è di circa 60 m.
Rappresentazione cartografica: CGC

SIMBOLOGIA

Elementi idrografici
- Corsi d'acqua e canali
- Laghi

Elementi strutturali e tettonici
- Linea stratigrafica

- Faglia di cinematica accertata/presunta e vergato

Forme antropiche
- Orlo di scavato

Forme, processi e depositi gravitativi
- Nicchia di frana di scivolamento
- Nicchia di frana di colamento
- Nicchia di frana complessa
- Corpo di frana di crollo (con cartiglia/dato)
- Corpo di frana di scivolamento
- Corpo di frana di colamento lento
- Corpo di frana complessa
- Area interessata da deformazioni superficiali lente

Forme e processi dovuti alle acque correnti superficiali
- Orlo di scarpata di erosione fluviale o torrentizia
- Valloncelli a fondo concavo
- Alveo con tendenza all'approfondimento
- Solco di erosione concentrato

Forme di origine marina
- Orlo di scarpata di erosione marina
- Linea di riva

Forme antropiche e manufatti
- Orlo di scavato
- Riporto antropico / discarica ferroviaria a/o stradale

Dune
- dune
- singola antiriflusso
- Scogliera in pietra

COMMITTENTE:

RFI RETE FERROVIARIA ITALIANA
GRUPPO FERROVIE DELLO STATO ITALIANE
DIREZIONE INVESTIMENTI
DIREZIONE PROGRAMMI INVESTIMENTI
DIRETTRICE SUD – PROGETTO ADRIATICA

DIREZIONE LAVORI:

ITALFERR
GRUPPO FERROVIE DELLO STATO ITALIANE

APPALTATORE:

D'AGOSTINO COSTRUZIONI GENERALI — ATLANTE

MANDATARIA MANDANTI

PROGETTAZIONE: MANDATARIA HUB — MANDANTI HYpro

PROGETTO ESECUTIVO

LINEA PESCARA - BARI
RADDOPPIO DELLA TRATTA FERROVIARIA TERMOLI - LESINA
LOTTO 2 e 3: RADDOPPIO TERMOLI - RIPALTA

Carta geomorfologica - Tav 16 di 17

APPALTATORE	PROGETTAZIONE	SCALA:
A.A.D'AGOSTINO COSTRUZIONI GENERALI S.r.l. Il Direttore Tecnico (Ing. Gianpietro Rubini)	DIRETTORE DELLA PROGETTAZIONE Ing. M. Facchini	1:2000

COMMESSA	LOTTO	FASE	ENTE	TIPO DOC.	OPERA/DISCIPLINA	PROGR.	REV.
LI0B	02	E	ZZ	N6	GE0003	016	B

Revis.	Descrizione	Redatto	Data	Verificato	Data	Approvato	Data	Autorizzato Data
A	Emissione Gesuiche	M. SANTORO	Dicembre 2022	G. DE FAZIO	Dicembre 2022	G. CEROHMARO	Dicembre 2022	
B	Revisione	M. SANTORO	Giugno 2022	G. DE FAZIO	Giugno 2023	G. CEROHMARO	Giugno 2023	

File: LI0B02EZZN6GE0003016B.DWG

n. Elab.: 169