CODICE WBS	VI05	RI08A

TERMOLI

RIPALTA

6+691.00

SL02 - Sottovia scatolare 12.00x7.50
Progr. 10+072

SL04 - Sottovia scatolare 5.00x4.50
Progr. 10+336

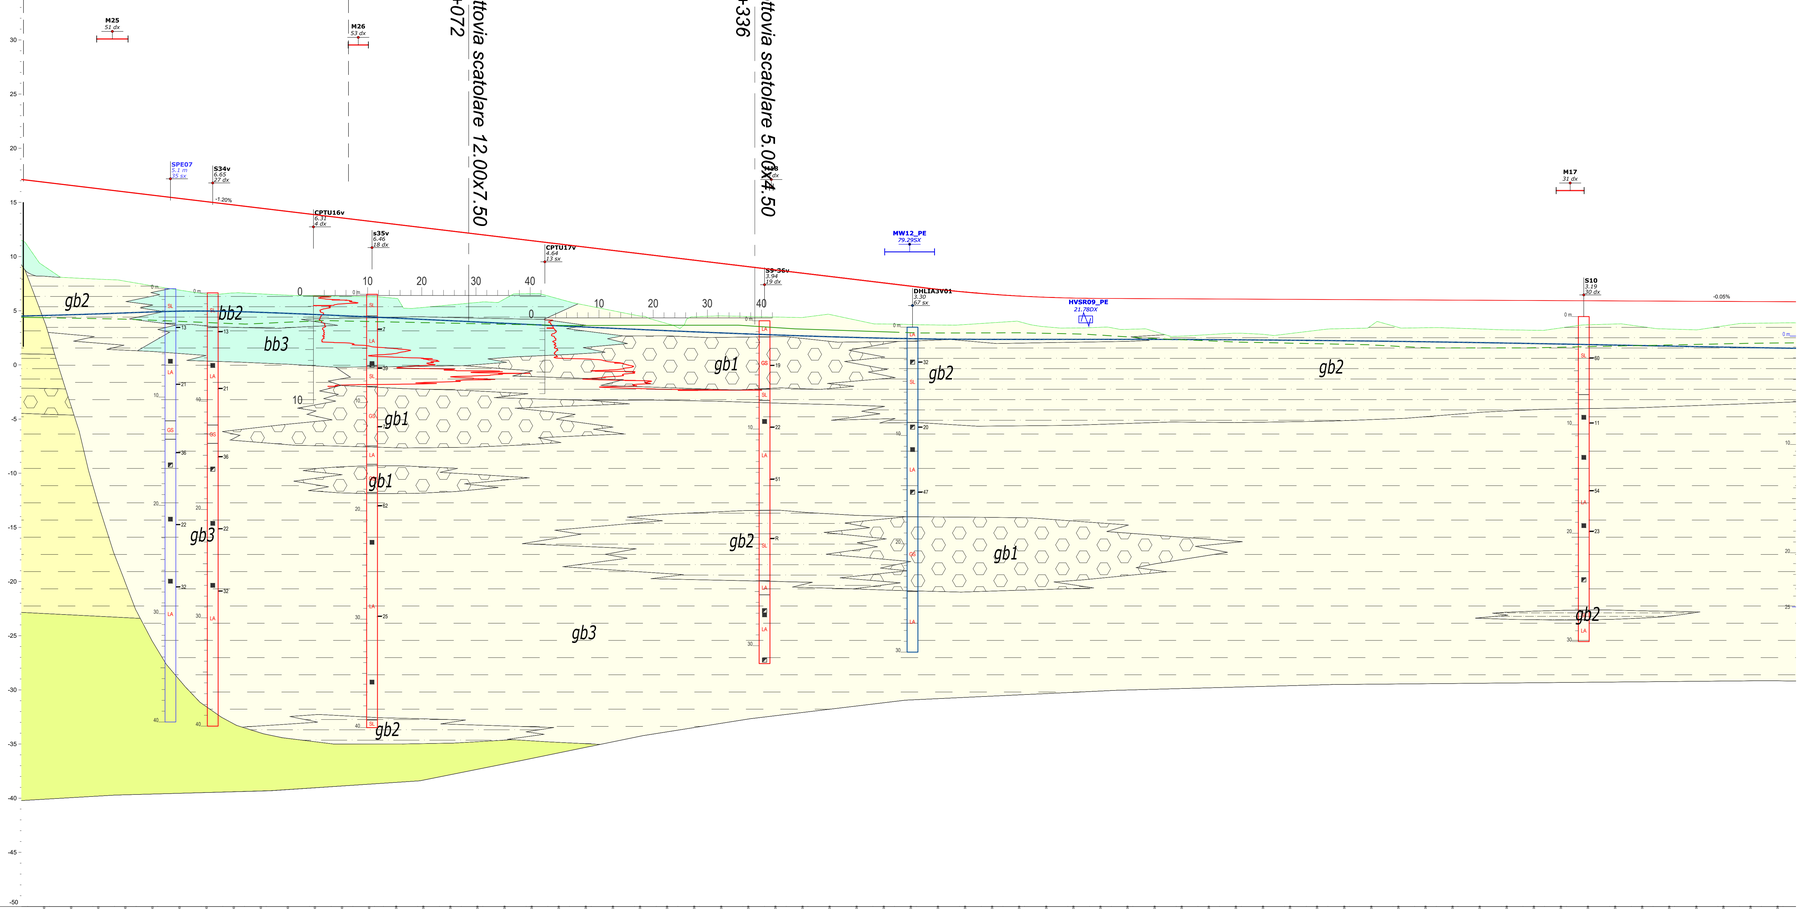

| | | |