

TERMOLO



RIPALTA

SL05 - Sovolaia scalo
Prog. 13+894

Table with columns: DISTANZE PROGRESSIVE, QUOTE TERRENO, QUOTE PROGETTO, DIFFERENZA DI QUOTA, ANDAMENTO PLANIMETRICO.

Table with columns: UNITA' LITOLOGICHE, LITOTIPI PREVALENTI, COMPLESSO IDROGEOLOGICO, UBICAZIONE PIEZOMETRI, LIVELLO DI FALDA, ELEMENTI IDROGEOLOGICI (GALLERIA) MENUTE D'ACQUA, CLASSI DI ATTENZIONE RELATIVE ALLA QUOTA DI FALDA (GALLERIA), FRANOSITA' INTERFERENTE.

- Legend for symbols: Riferito, Colore, Simbolo, etc.
Legend for symbols: Riferito, Colore, Simbolo, etc.
Legend for symbols: Riferito, Colore, Simbolo, etc.

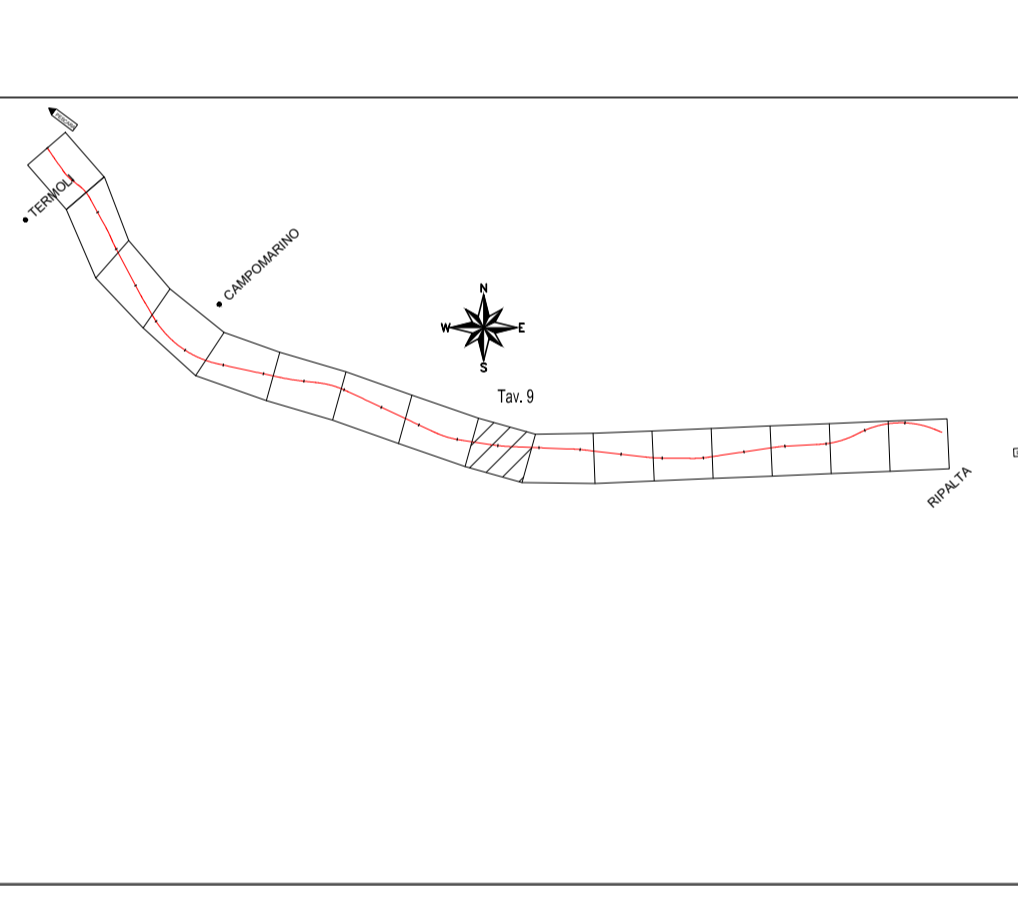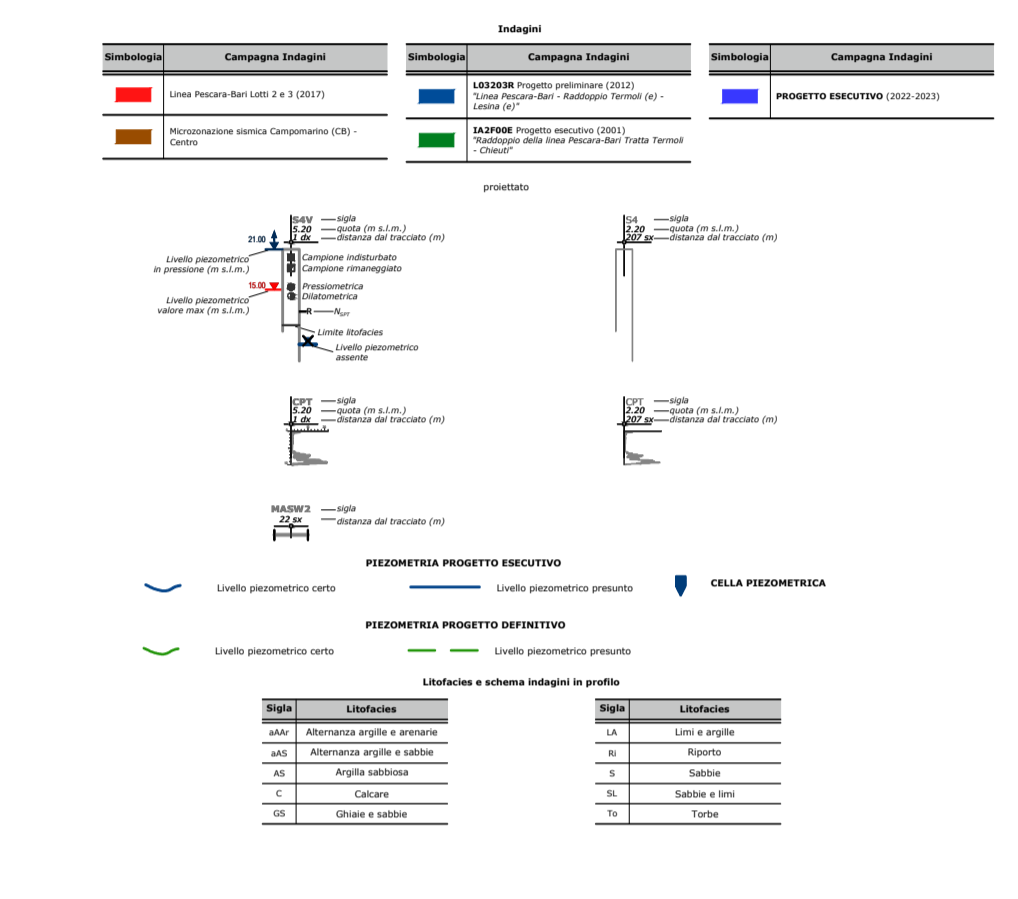

Project information block including: COMMITTENTE (RFI), DIREZIONE LAVORI, APPALTATORE (AGOSTINO), MANDATARIA (HUB), MANDANTI (ATLANTE, HUB, HYP), PROGETTO ESECUTIVO, LINEA PESCARA - BARI, RADDOPPIO DELLA TRATTA FERROVIARIA TERMOLO - LESINA, LOTTO 2 e 3: RADDOPPIO TERMOLO - RIPALTA, and a revision table.