

CODICE WBS


RI11

VI08

RI12

VI09

80  
75  
70  
65  
60  
55  
50  
45  
40  
35  
30  
25  
20  
15  
10  
5  
0  
-5  
-10  
-15  
-20  
-25  
-30  
-35  
-40  
-45  
-50

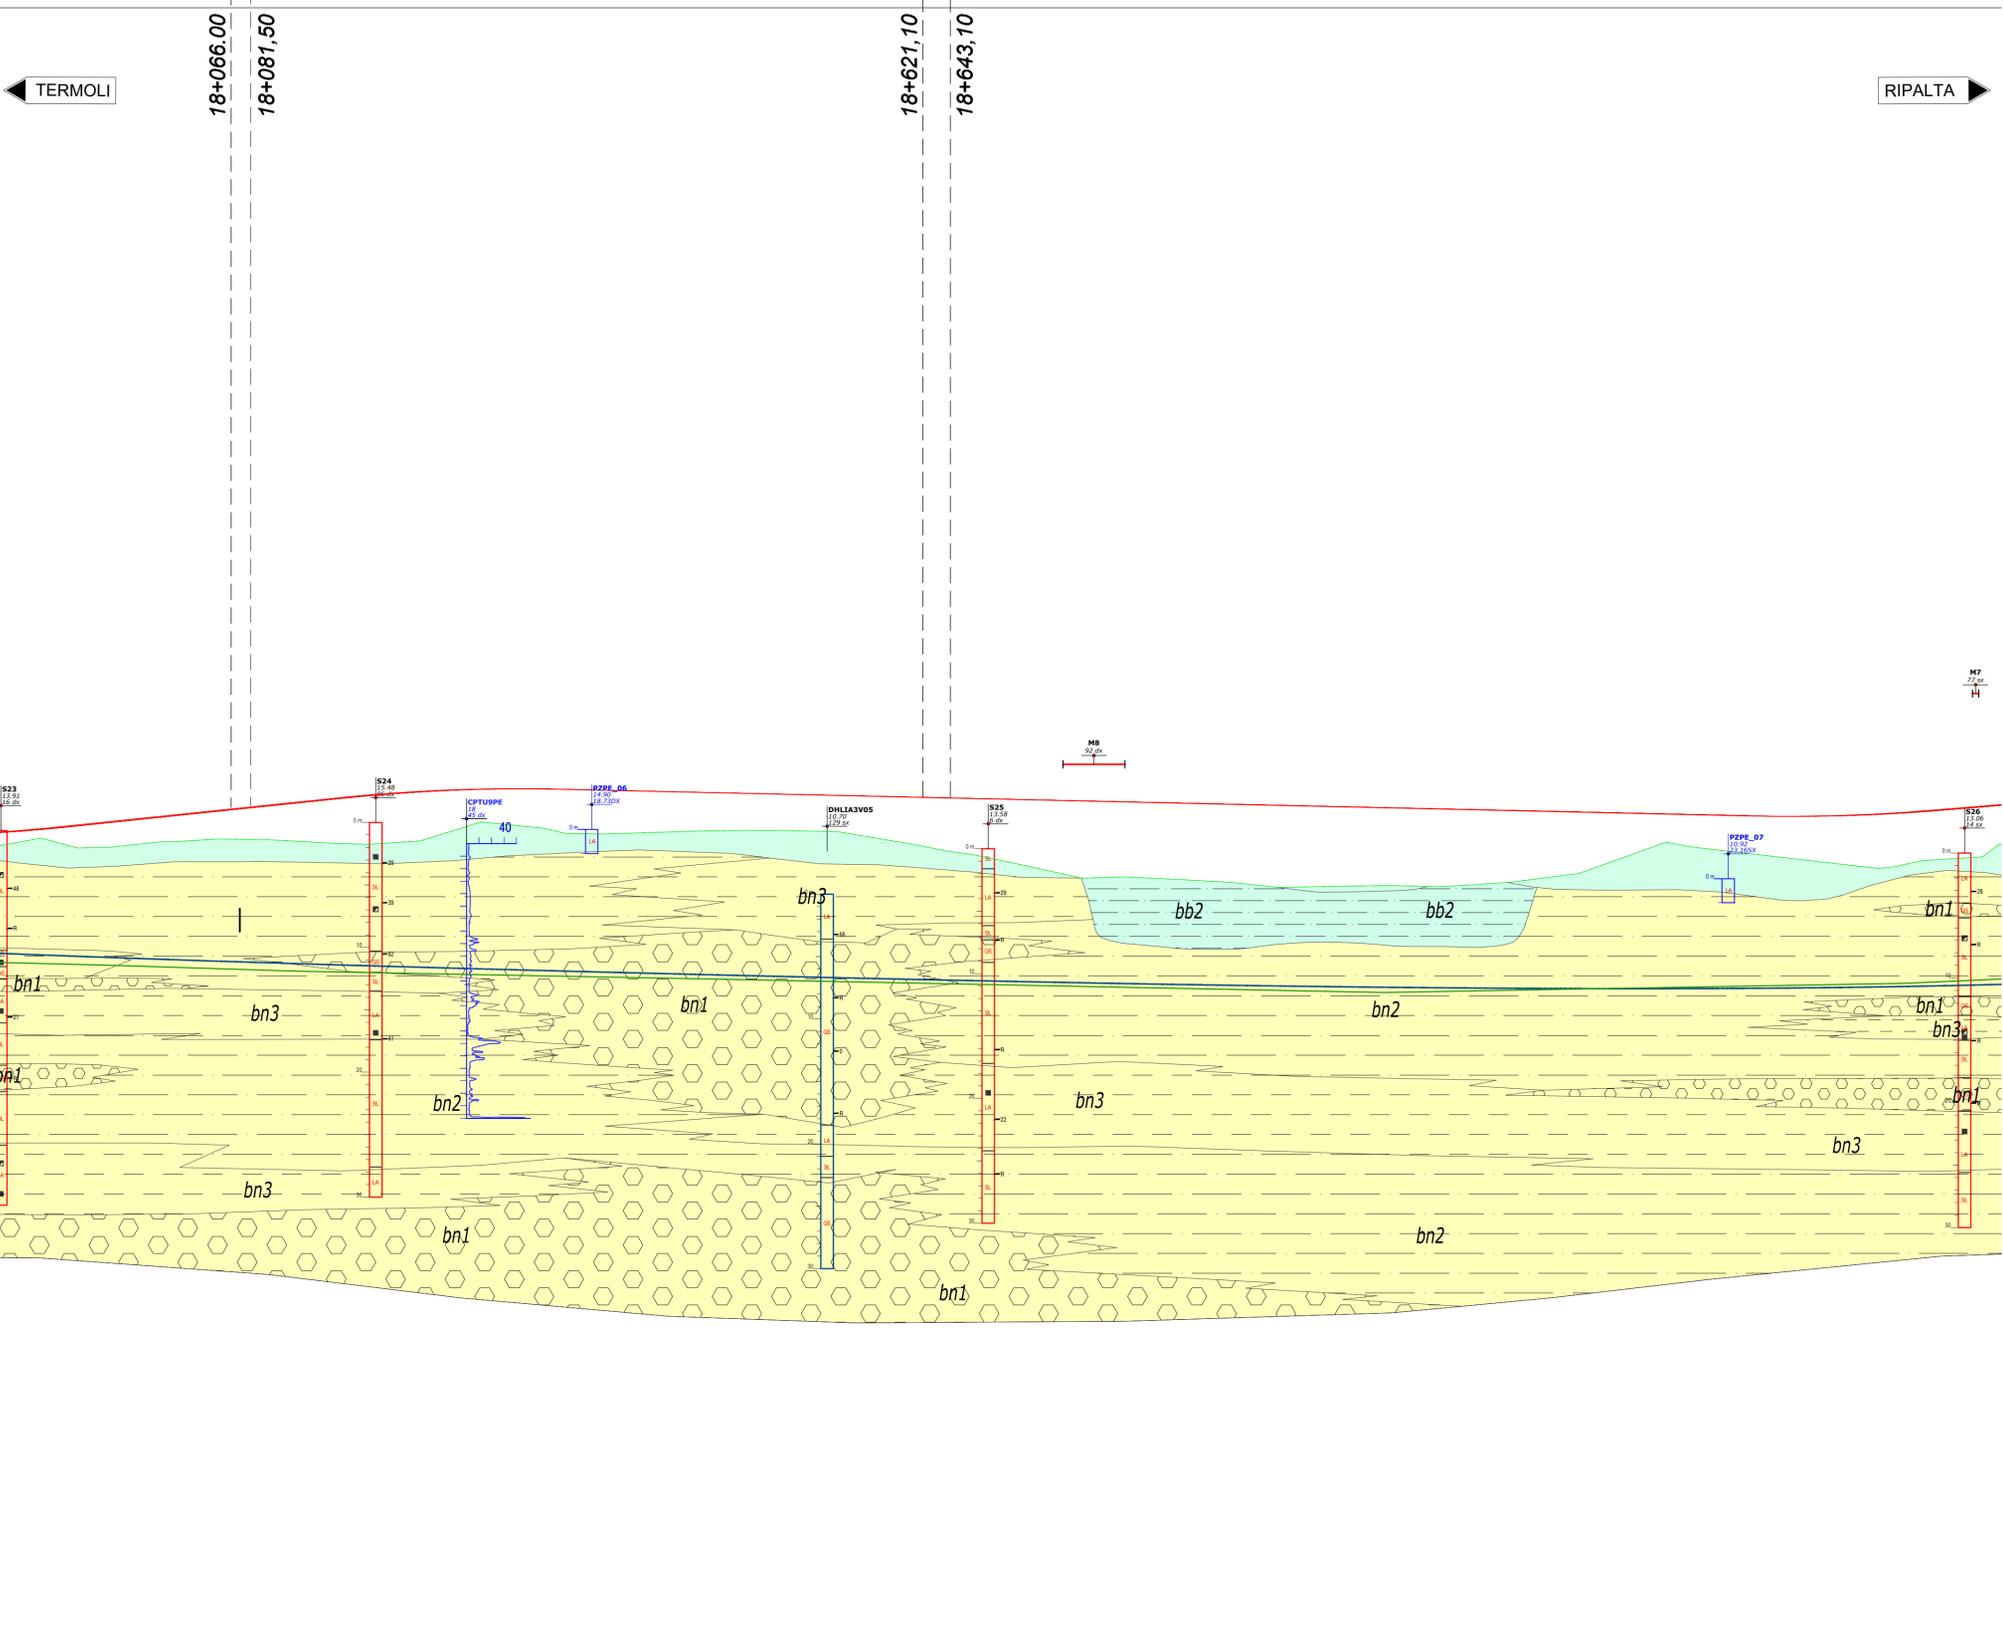


**UNITA' LITOLOGICHE**  
DEPOSITI ALLUVIONALI TERRAZZATI CON LEMBI DI COPERTURE ALLUVIONALI RECENTI

**LITOTIPI PREVALENTI**  
SABBIE E SABBIE LIOSE DI COLORE GRIGIO E GIALLESTRO, A LORO IN RINNOVO PASSAGGI DI STRATI POLIGENICI, ARGILLE, ARGILLE LIQOSE E ARGILLE SABBIOSE DI COLORE GRIGIO E MARONE, A LUOGHI DI RINNOVO PASSAGGI DI LITI E LITI SABBIOSE.

**COMPLESSO IDROGEOLOGICO**  
LICAZIONE PIEZOMETRI

**LIVELLO DI FALDA**  
ELEMENTI IDROGEOLOGICI (GALLERIA) MENUTE D'ACQUA

**CLASSE DI ATTENZIONE RELATIVE ALLA QUOTA DI FALDA (GALLERIA)**

**FRANOSITA' INTERFERENTE**  
ATTIVA  
PASSIVA

**LEGENDA**

**DEPOSITI QUATERNARI QUATERNARI**

**DEPOSITI ALLUVIONALI RECENTI**

**DEPOSITI ALLUVIONALI TERRAZZATI**

**DEPOSITI COMPLESSIVI**

**UNITA' DELLA FOSSA BANDARICA**

**DEPOSITI ALLUVIONALI RECENTI**

**DEPOSITI ALLUVIONALI TERRAZZATI**

**DEPOSITI COMPLESSIVI**


**PIEZOMETRIA PROGETTO ESECUTIVO**

**PIEZOMETRIA PROGETTO DEFINITIVO**

**COLLA PIEZOMETRICA**



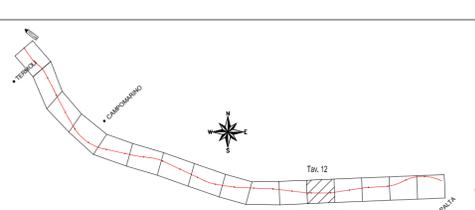

**COMMITTENTE:**  
RFI  
GRUPPO FERROVIE DELLO STATO ITALIANO  
DIREZIONE INVESTIMENTI  
DIREZIONE PROGRAMMI INVESTIMENTI  
DIRETTORE SUD - PROGETTO ADRIATICA

**DIREZIONE LAVORI:**  
ITALFERR  
GRUPPO FERROVIE DELLO STATO ITALIANO

**APPALTATORE:**  
AGOSTINO COSTRUZIONI  
MANDATARIA

**MANDANTARI:**  
HUB  
MANDANTI  
HYpro

**PROGETTO ESECUTIVO**  
LINEA PESCARA - BARI  
RADDOPIO DELLA TRATTA FERROVIARIA TERMOLI - LESINA  
LOTTO 2 e 3: RADDOPIO TERMOLI - RIPALTA

**Profilo geologico - Tav 12 di 16**

**APPALTATORE:** M. SANTORO  
**PROGETTAZIONE:** M. SANTORO  
**SCALA:** 1:2000

**COMMESSA:** LOTTO FASE ENTE TIPO DOC. OPERA/DISCIPLINA - PROGR. REV.

**LI0B 02 E ZZ F6 GE0004 012 D**

Revis.	Descrizione	Redatto	Data	Verificato	Data	Approvato	Data	Autorizzato	Data

File: LI0B02ZZF6GE0004012D.DWG n. Etab.: