

CODICE WBS

RI21A

RI21A

RI21B

TERMOLI

RIPALTA



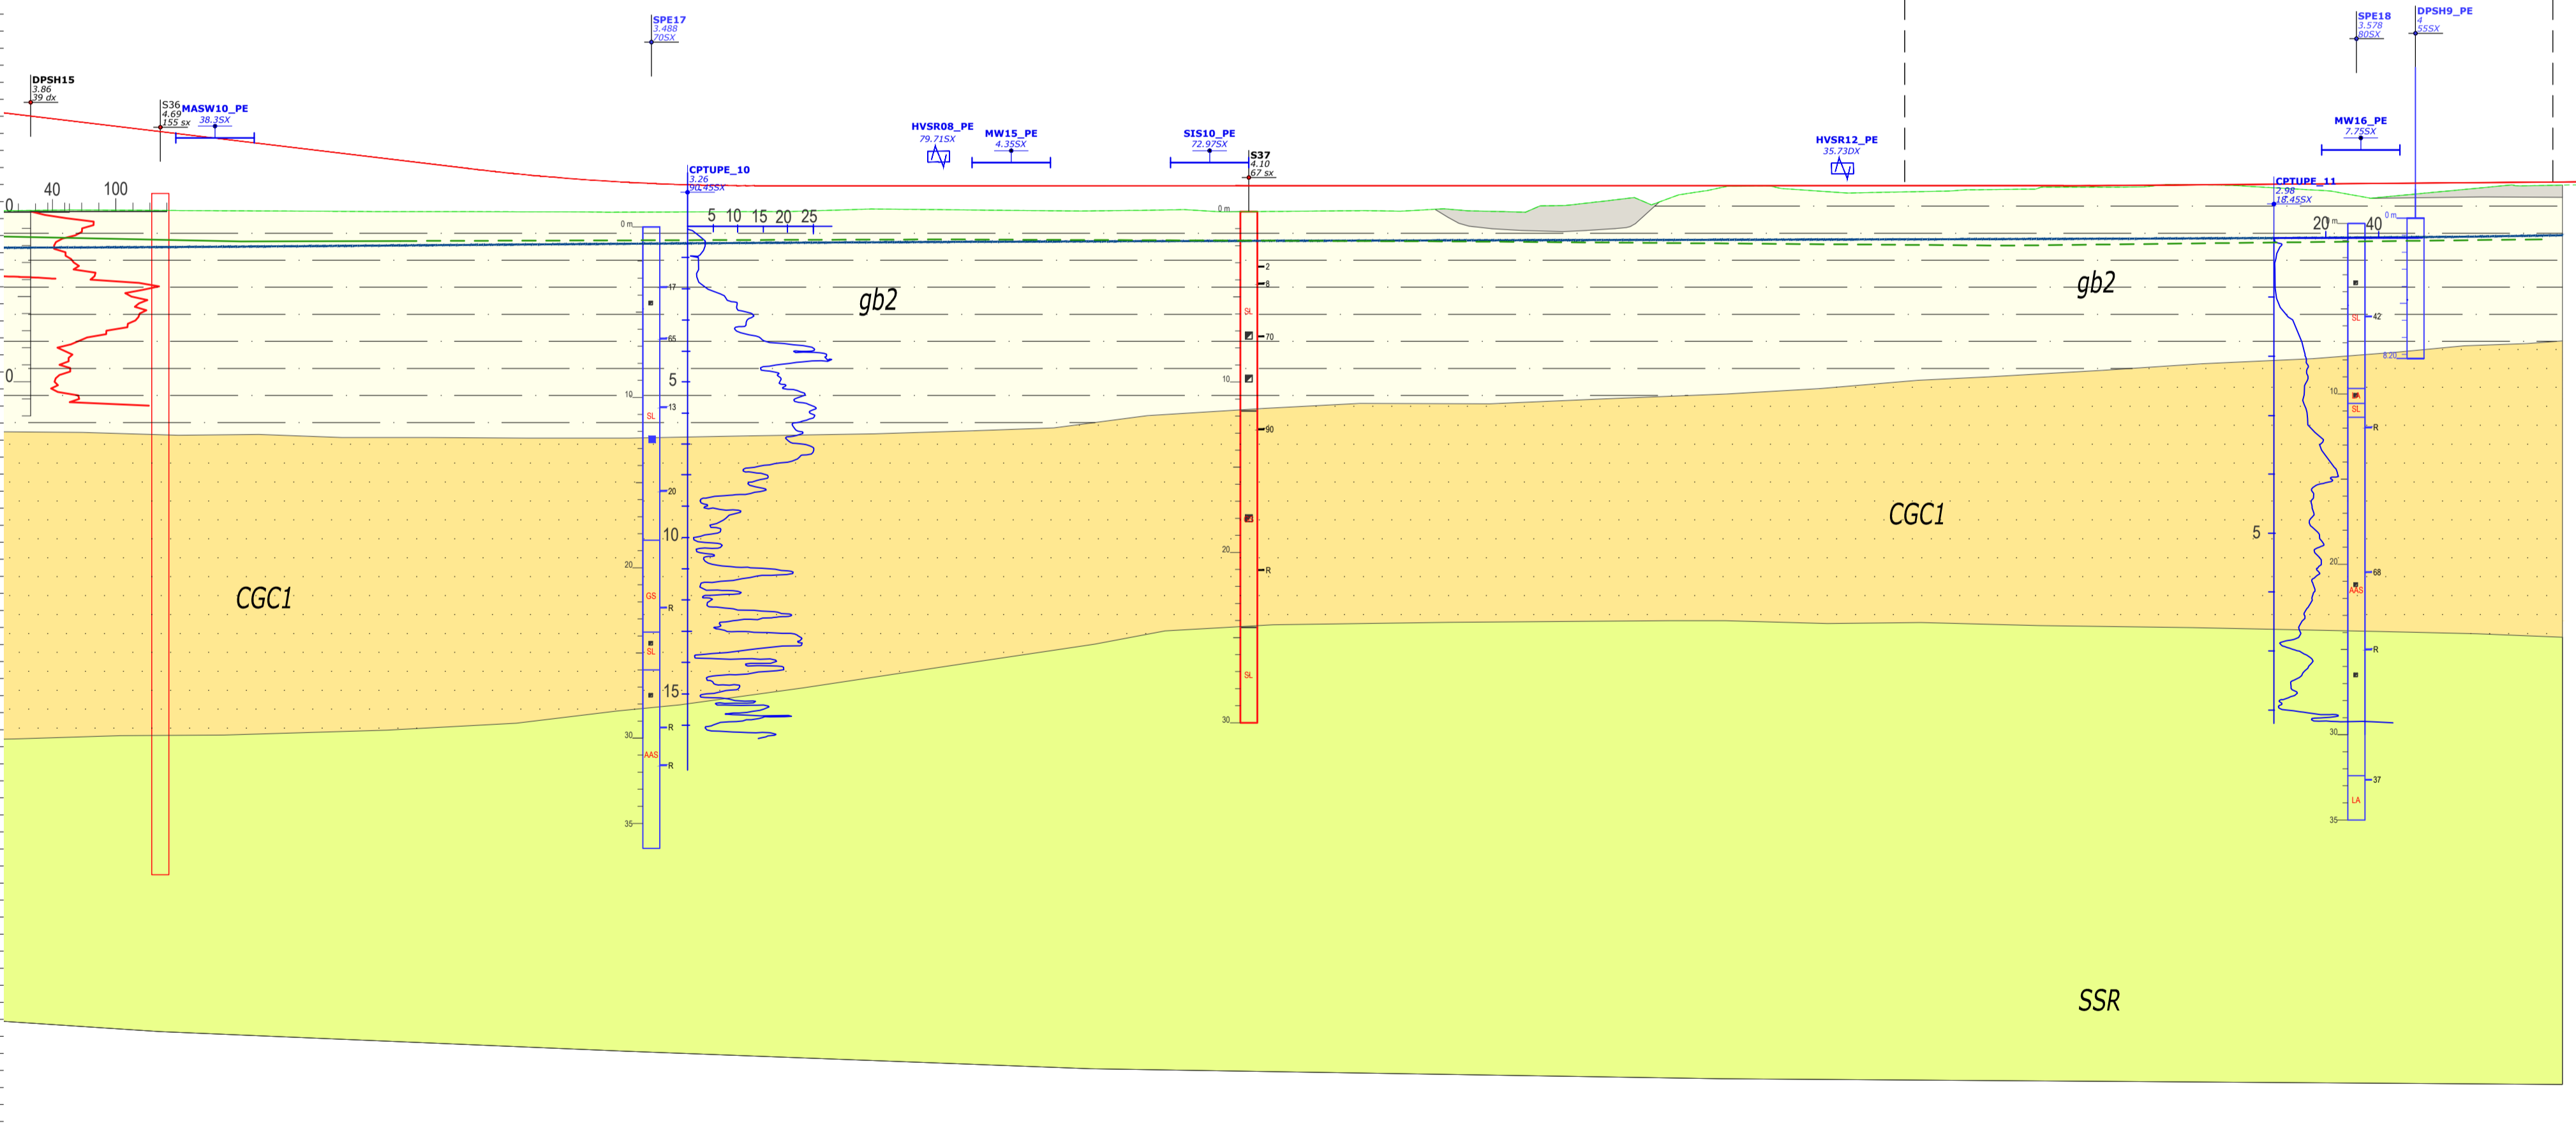


Table with columns: DISTANZE PROGRESSIVE, QUOTE TERRENO, QUOTE PROGETTO, DIFFERENZA DI QUOTA, ANDAMENTO PLANIMETRICO

Geological characteristics and hydrogeological data section including 'UNITA' LITOLOGICHE', 'LITOTIPI PREVALENTI', 'COMPLESSO IDROGEOLOGICO', and 'UBICAZIONE PIEZOMETRI'.

Legend and technical specifications section including 'DEPOSITI COSTIERI RECENTI QUATERNARI', 'DEPOSITI COSTIERI RECENTI', 'UNTA DELLA FOSSA BARANDICA', and 'Sintesi'.

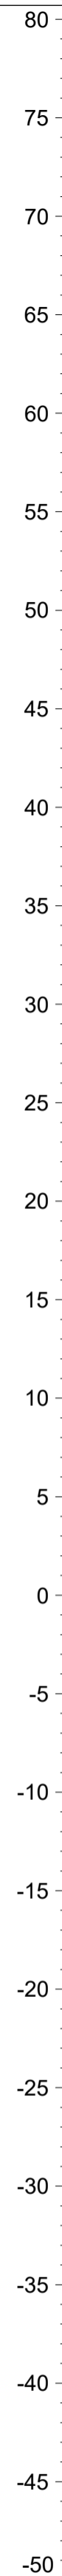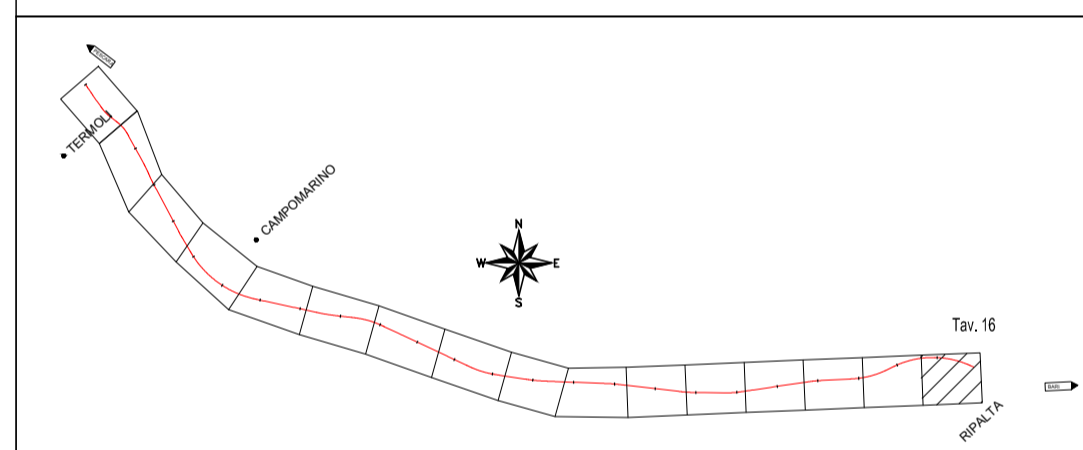

Project information and approval section including 'COMMITTENTE', 'DIREZIONE LAVORI', 'APPALTATORE', 'PROGETTAZIONE', and 'PROGETTO ESECUTIVO'.