


CODICE WBS

TR02

TRATTA NON OGGETTO DI INTERVENTI SULLA SEDE FERROVIARIA

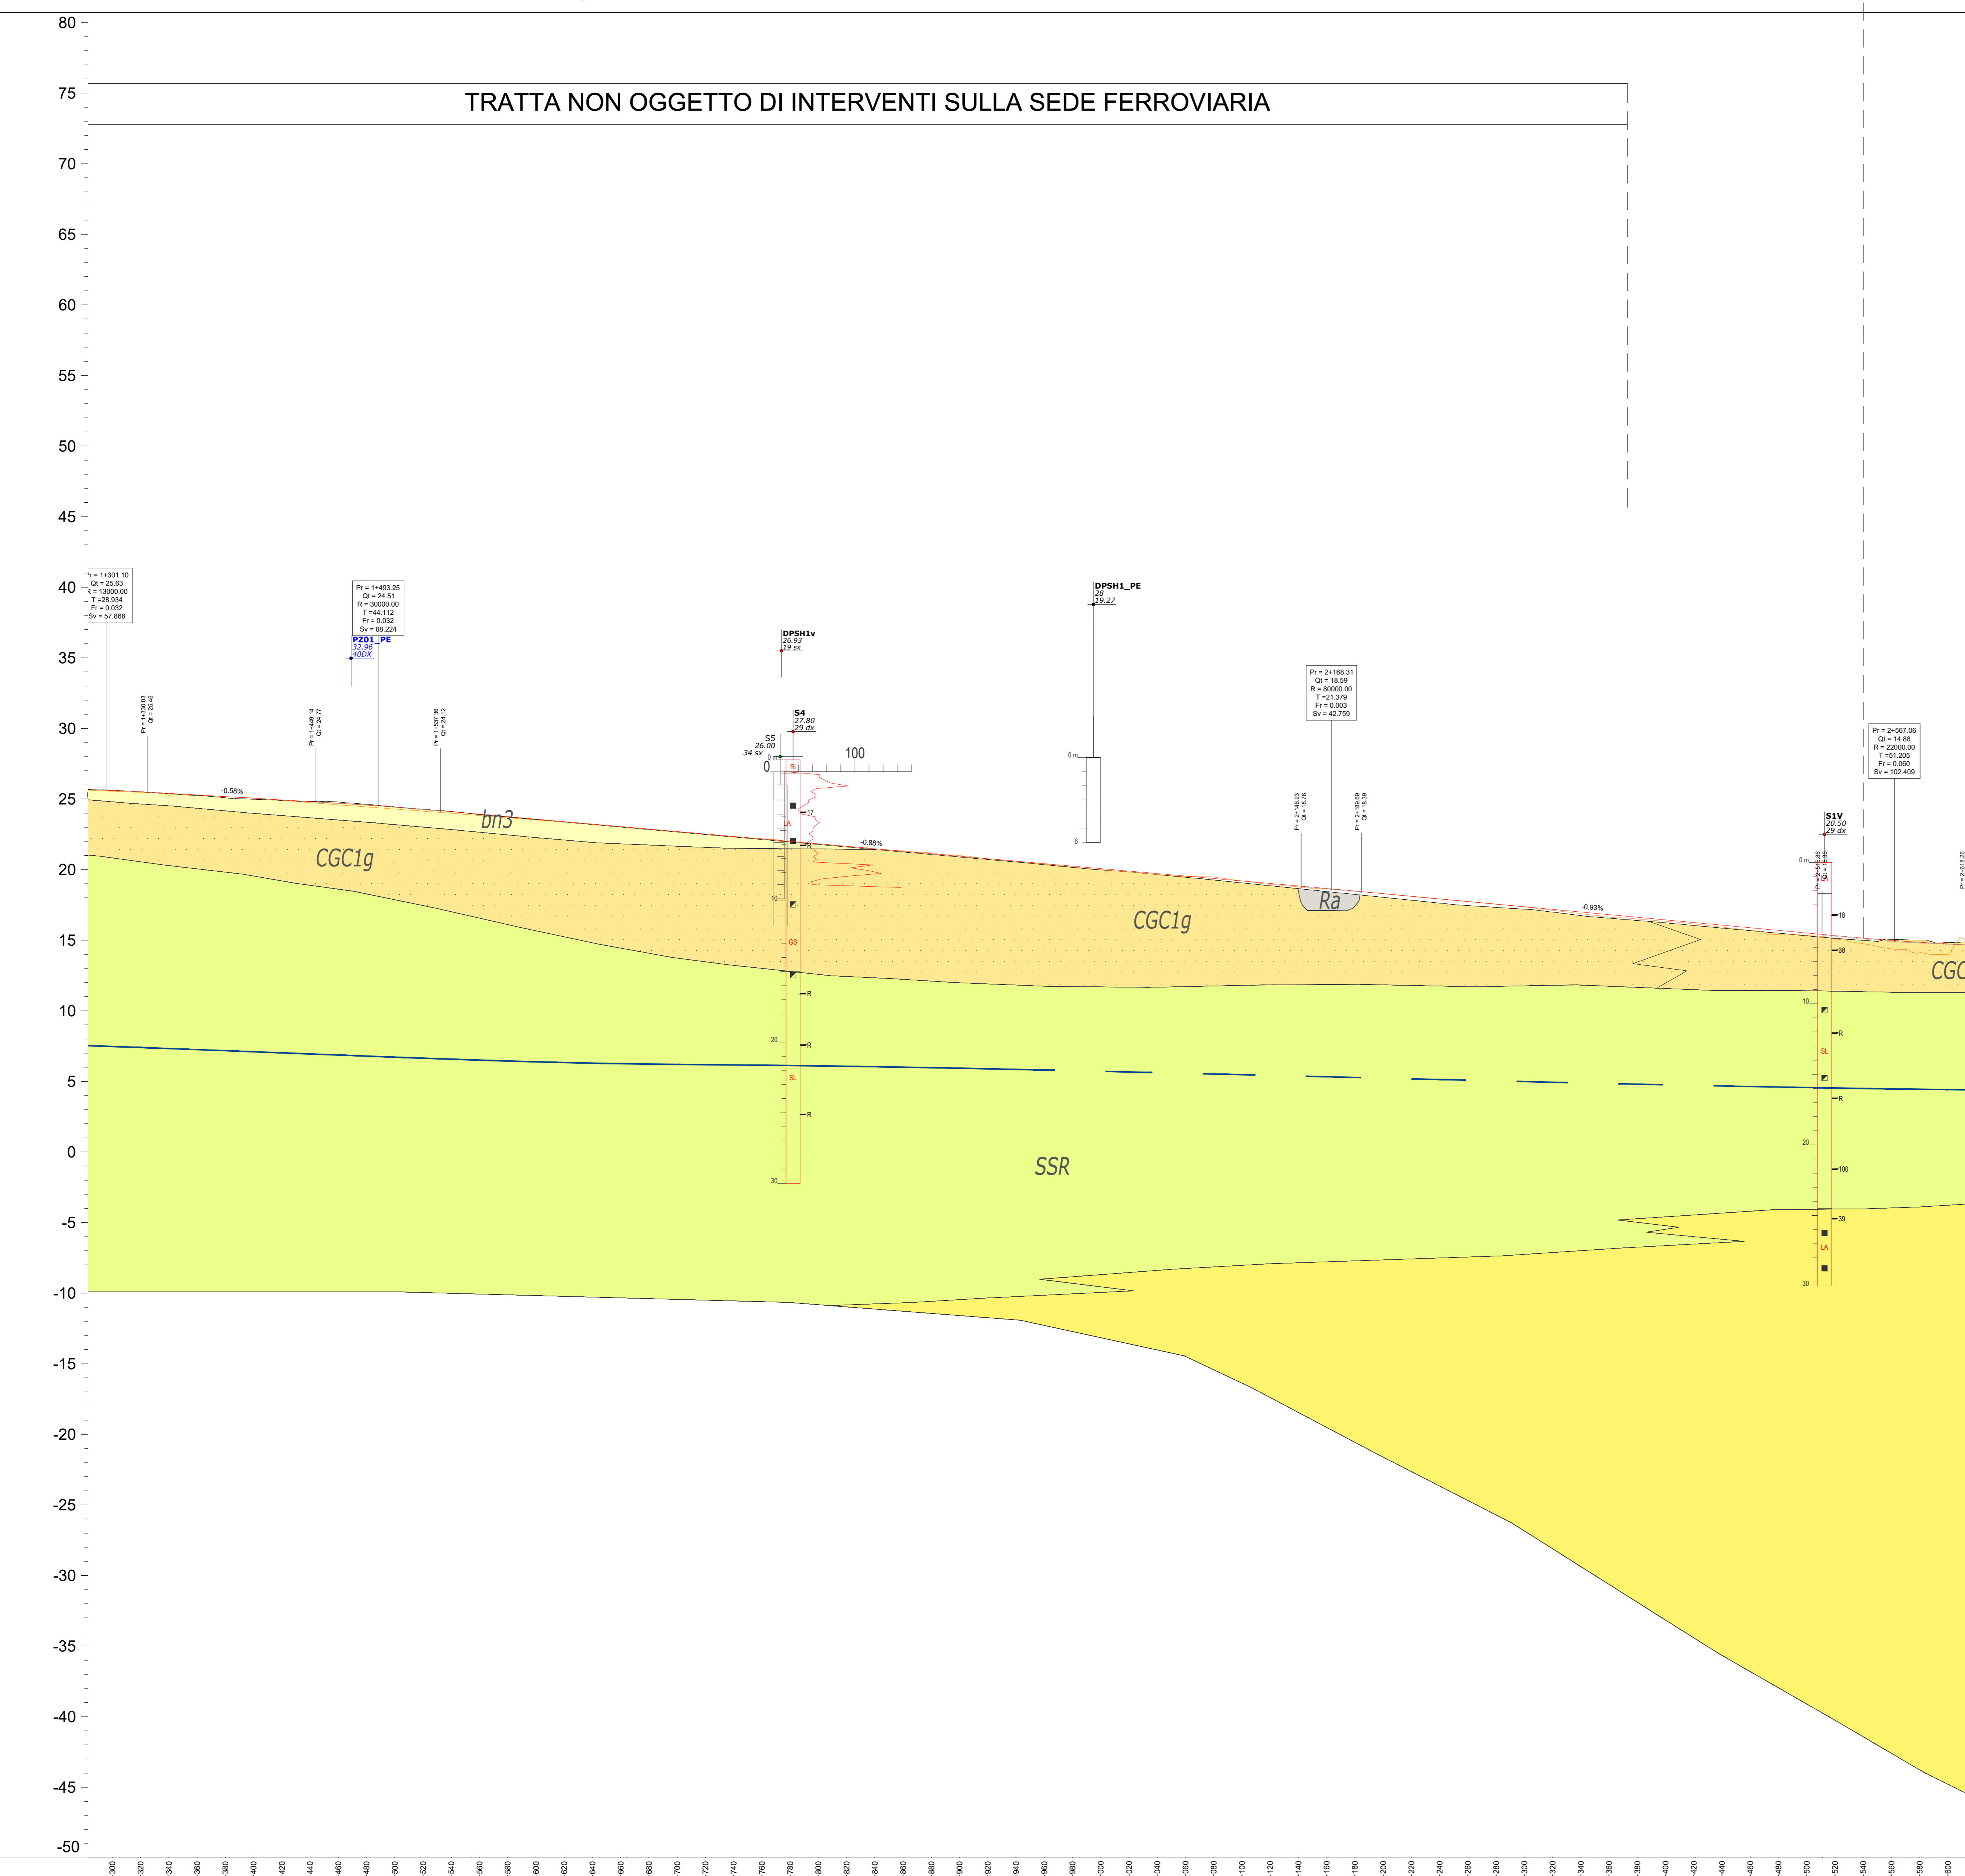

LEGENDA INDAGINI

Simbologia

- Linea Fianchi Laterali (L = 1) (2011)
- Interferenze sismiche (2011)
- Interferenze sismiche (2011)
- Interferenze sismiche (2011)

UNITA' GEOMORFICHE

UNITA' COLLORE

PIEZOMETRIA

Libellule e relative indagini in profilo

Simbolo	Libellazione	Simbolo	Libellazione
[Symbol]	Altopiano argilla e arenaria	[Symbol]	LIV. argilla
[Symbol]	Depressione argilla e sabbia	[Symbol]	Argilla
[Symbol]	Argilla calcarea	[Symbol]	Sabbia
[Symbol]	Grassi	[Symbol]	Sabbia ssa
[Symbol]	Grassi e sabbia	[Symbol]	Torta

NOTE

- CAPIRE: RINNOVAMENTO
- CAPIRE: RINNOVAMENTO
- CAPIRE: LITICA
- CAPIRE: RINNOVAMENTO
- CAPIRE: RINNOVAMENTO
SUSCETTIBILITÀ ALLA LIQUEFAZIONE E RELATIVI IMPATTI

Zone suscettibili di liquefazione

Verifica delle opere nei confronti della liquefazione

Interventi di consolidamento

CARATTERISTICHE GEOLOGICHE, IDROGEOLOGICHE E LITOTIPOLOGICHE

UNITA' LITOLOGICHE **CONGLOMERATI DI CAMPO MARINO**


LITOTIPI PREVALENTI ETEROMETRICI, AD ELEMENTI PREVALENTEMENTE ARENACEI E CALCEO-MARNOSI, DA SUB-ANGOLI AD ARROTONDATI, IN MATRICE SABBIOSA E SABBIOLO-LIMOSA DI COLORE GRIGIO E GIALLASTRO, DA SCARSA AD ABBONDANTE; A LUNGO SI RINVENGONO SOTTILI LIVELLI DI ARGILLE LIMOSE DI COLORE VERDASTRO E INTERCALAZIONI MEDIO-FINI DI SABBIE GROSSOLANE DI COLORE GRIGIO E GIALLASTRO, SPESSE A STRATIFICAZIONE INCRUCIATA.

COMPLESSO IDROGEOLOGICO BILITÀ, PER POROSITÀ E PER FESSURAZIONE, È VARIABILE DA BASSA AD MEDIA (K, VARIABILE TRA 1·10⁻⁷ E 1·10⁻⁴ M/S).

UBICAZIONE PIEZOMETRI **Piezometro**

LIVELLO DI FALDA

FRANOSITÀ INTERFERENTI NATTIVA (Distanza +/- IN M SE NON IN ASS.) SUCESCENTE

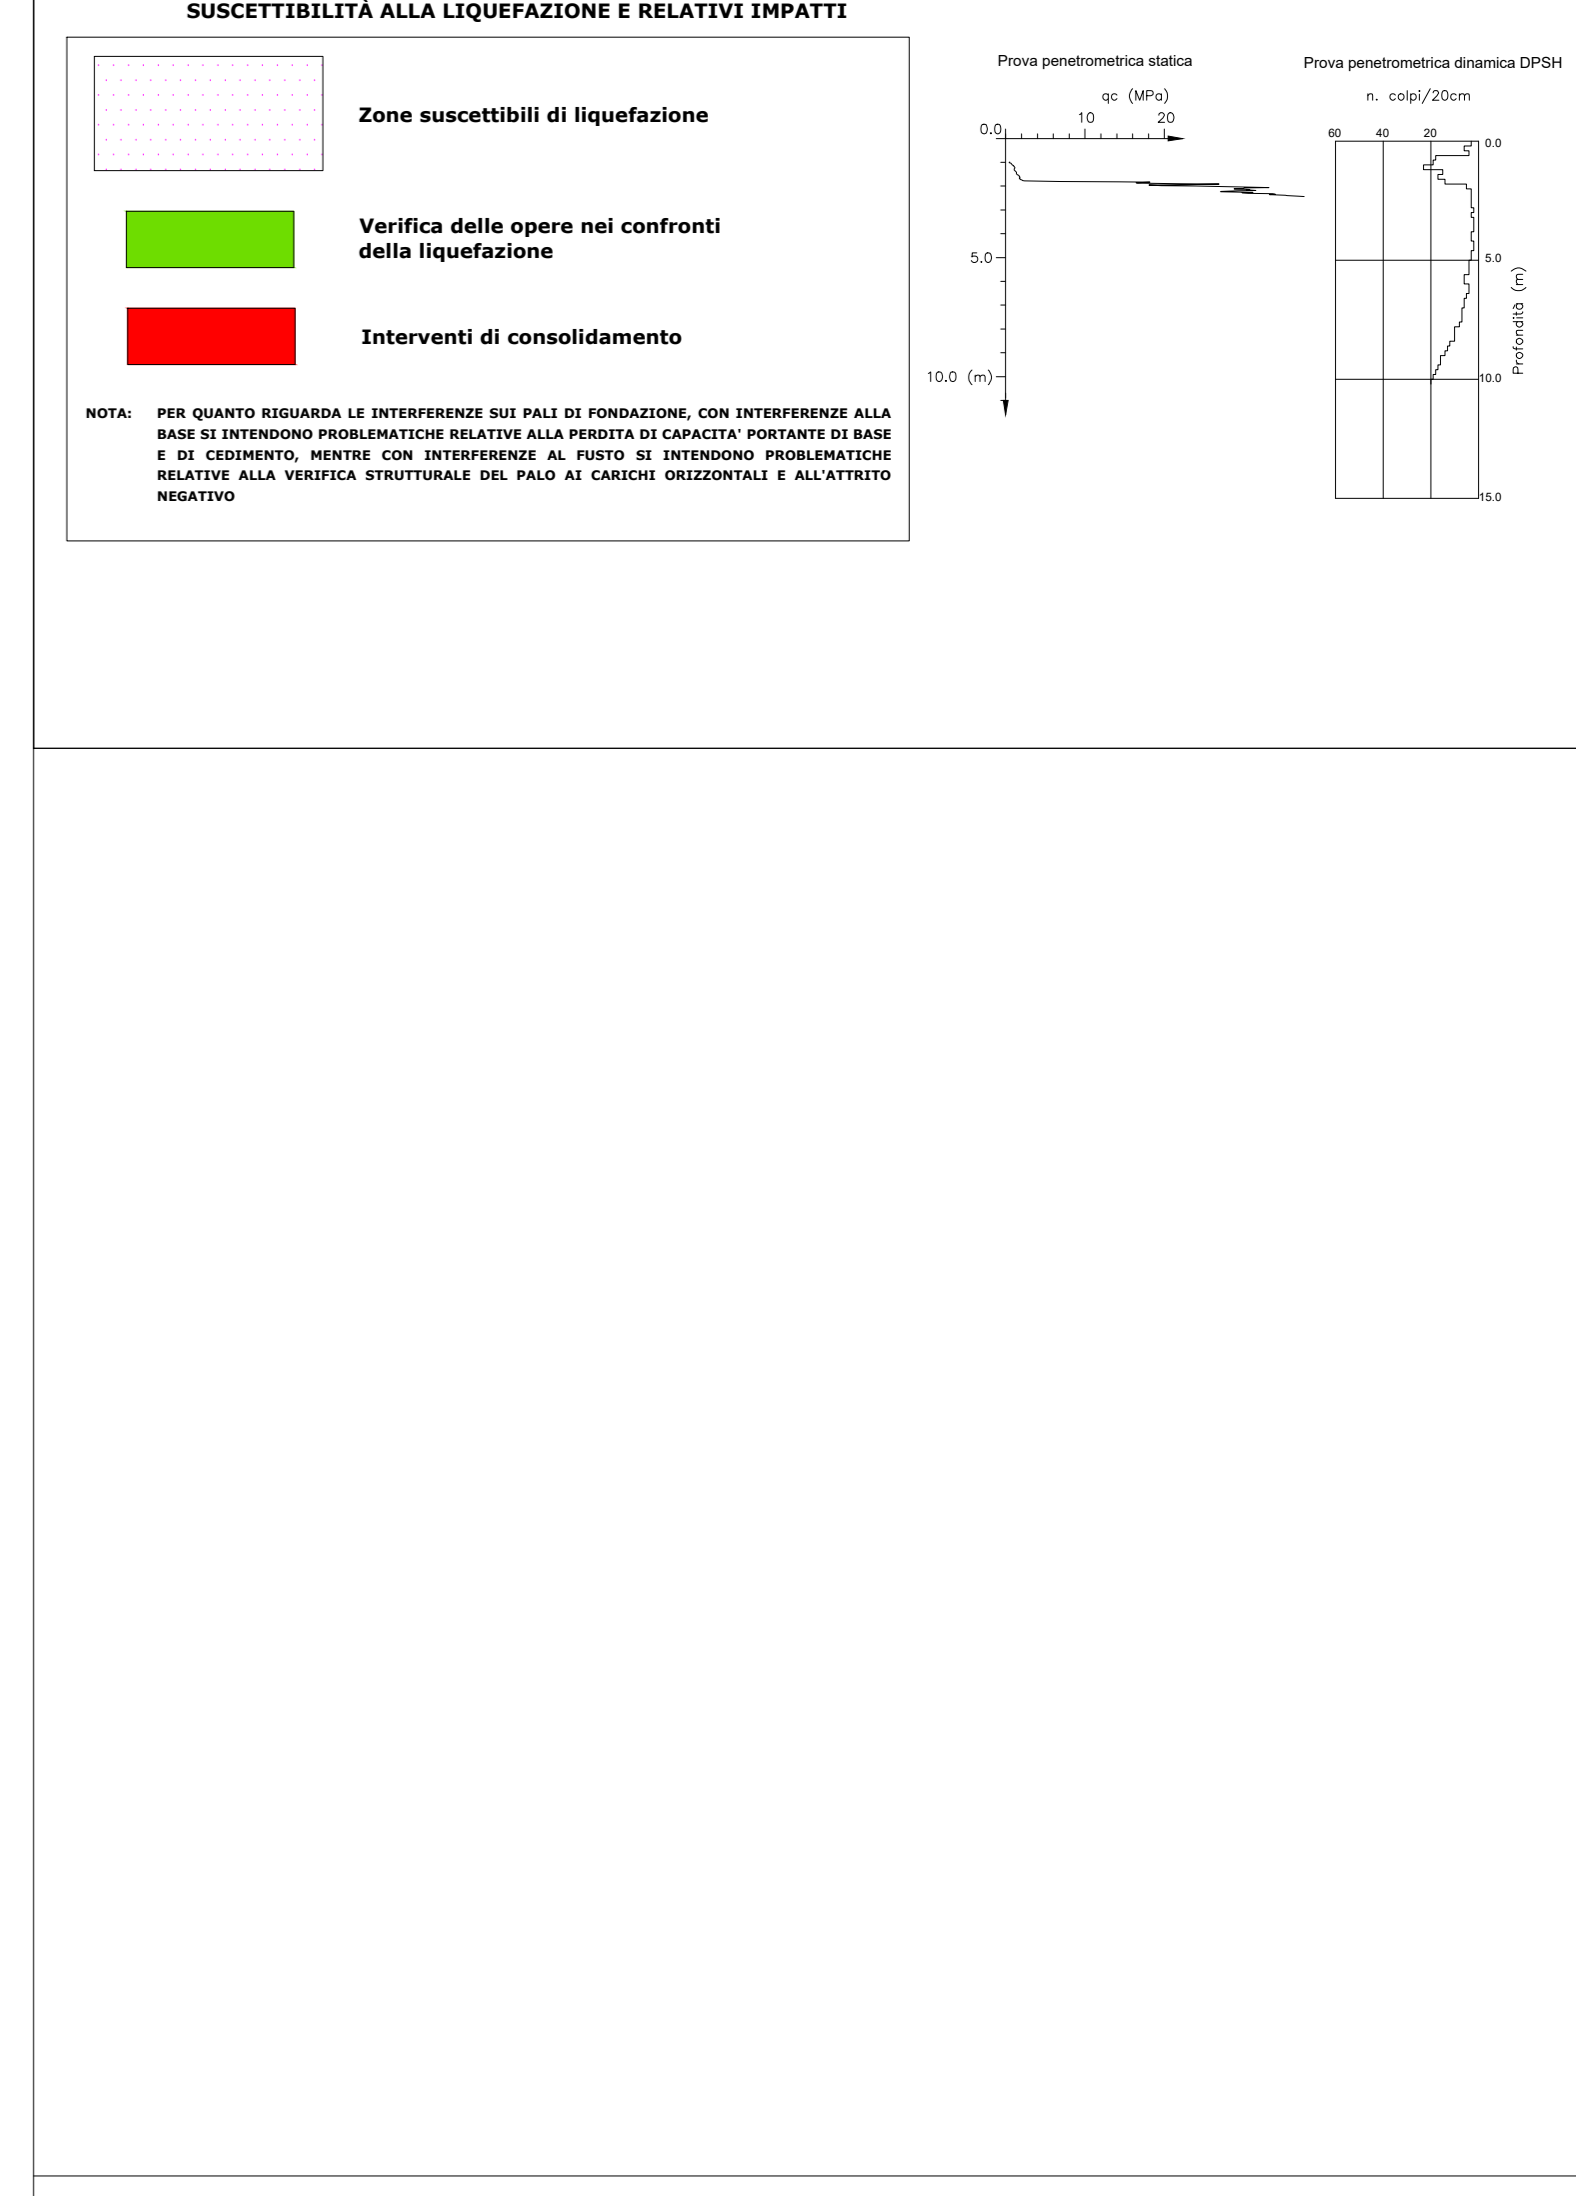

COMMITTENTE: **RFI** RETE FERROVIARIA ITALIANA GRUPPO FERROVIE DELLO STATO ITALIANE DIREZIONE INVESTIMENTI DIREZIONE PROGRAMMI INVESTIMENTI DIRETTRICE SUD - PROGETTO ADRIATICA

DIREZIONE LAVORI: **ITALFERR** GRUPPO FERROVIE DELLO STATO ITALIANE

APPALTATORE: **ACOSTINO** COSTRUZIONI GENERALI **ATLANTE**

MANDATARIA: **HUB** MANDANTI: **FIVpro**

PROGETTO ESECUTIVO

LINEA PESCARA - BARI
RADDOPPIO DELLA TRATTA FERROVIARIA TERMOLI - LESINA
LOTTO 2 e 3: RADDOPPIO TERMOLI - RIPALTA

Plano profilo geotecnico - Tav 2 di 20

APPALTATORE: DIREZIONE TECNICA (Ing. G. Basso) DIRETTORE DELLA PROGETTAZIONE (Ing. M. Fazio) SCALA: 1:2000

COMMESSA / LOTTO FASE ENTE TIPO DOC. OPERA/DISCIPLINA PROGR. REV.

LI0B 02 E ZZ F6 GE0005 002 C

Rev.	Descrizione	Redatto	Data	Verificato	Data	Approvato	Data	Autizzato	Data
A	Emissione definitiva	M. SANTORO	Settembre 2022	G. DE FAZIO	Settembre 2022	G. CERCHIARO	Settembre 2022		
B	Seconda emissione	M. SANTORO	Giugno 2023	G. DE FAZIO	Giugno 2023	G. CERCHIARO	Giugno 2023		
C	Terza emissione	M. SANTORO	Ottobre 2023	G. DE FAZIO	Ottobre 2023	G. CERCHIARO	Ottobre 2023		

File: LI0B02EZZF6GE0005002C n. Elab.: