


CODICE WBS

RI07

VI05

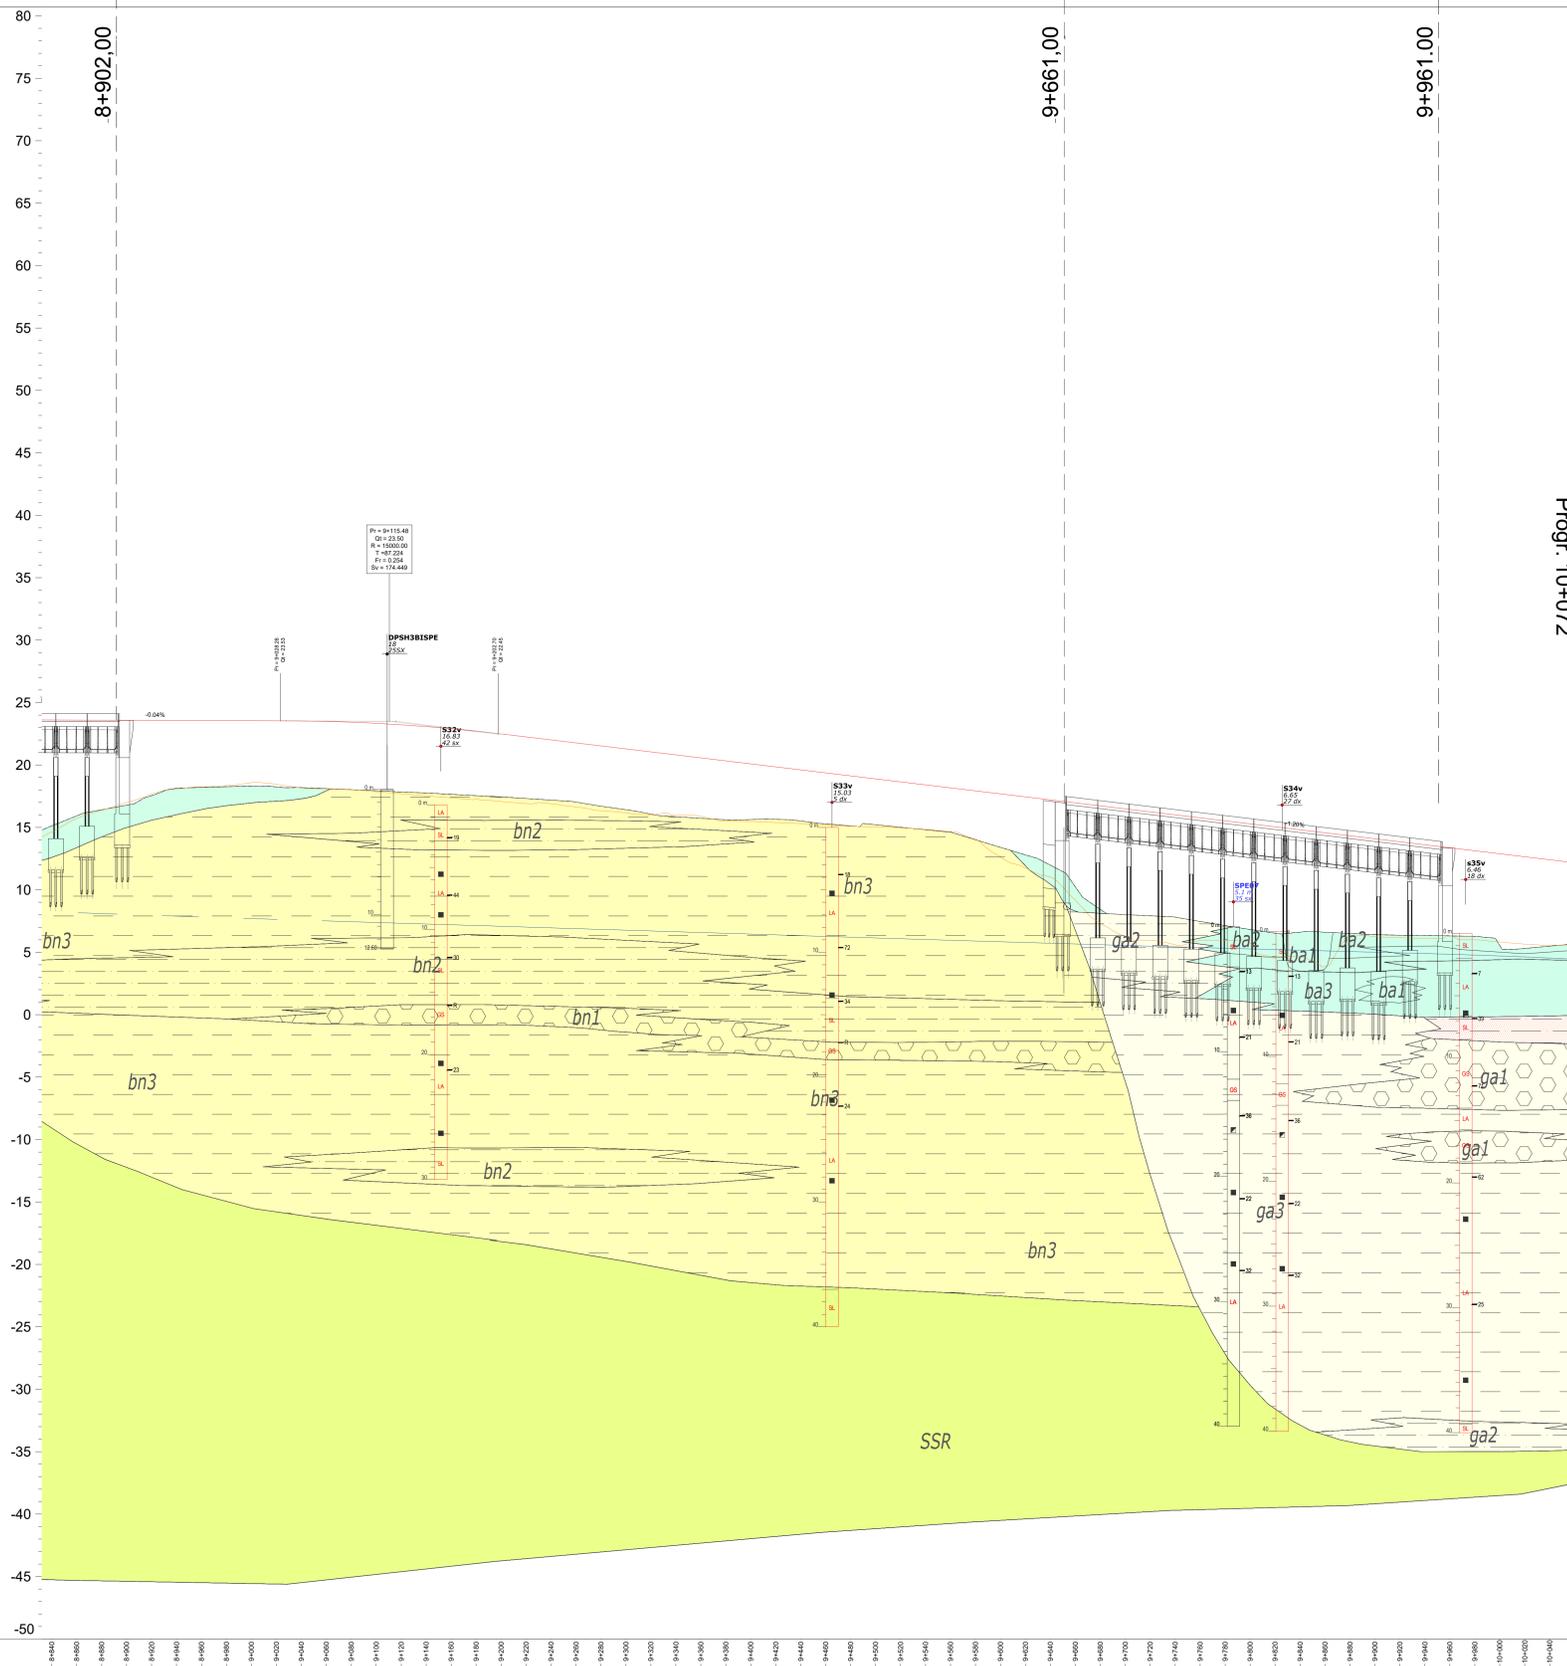

Progr. 10+072

LEGENDA INDAGINI

Simbologia


PIEZOMETRIA

Linea piezometrica (P)

Linee e sistemi indagini in pianta


NOTE


SUSCETTIBILITÀ ALLA LIQUEFAZIONE E RELATIVI IMPATTI

Zone suscettibili di liquefazione

Verifica delle opere nei confronti della liquefazione

Interventi di consolidamento



CARATTERISTICHE GEOLOGICHE, MORFOLOGICHE E IDROGEOLOGICHE	DEPOSITI ALLUVIONALI TERRAZZATI		DEPOSITI COSTIERI/ALLUVIONALI RECENTI	
	UNITA' LITOLOGICHE	LITOTIPI PREVALENTI	UNITA' LITOLOGICHE	LITOTIPI PREVALENTI
COMPLESSO IDROGEOLOGICO	S1 DI COLORE GRIGIO, MARRONE E VERDASTRO, A STRUTTURA INDISTINTA O LAMINATA, CON LOCALI GHIAIE POLIGONICHE DA SUB-ARROTONDATE AD ARROTONDATE, A LUOGHI SI RINVENGONO PASSAGGI DI LIMI SABBIOSI E SABBIE LIQOSE DI COLORE GRIGIO E GIALLASTRO, A STRUTTURA INDISTINTA O DEBOLMENTE LAMINATA, CON LOCALI GHIAIE POLIGONICHE DA SUB-ARROTONDATE AD ARROTONDATE.			
UBICAZIONE PIEZOMETRI	SABBIE E SABBIE LIQOSE DI COLORE GRIGIO E GIALLASTRO, A LUOGHI SI RINVENGONO PASSAGGI DI GHIAIE POLIGONICHE, ARGILLE, ARGILLE LIQOSE E ARGILLE SABBIOSE DI COLORE GRIGIO E MARRONE, A LUOGHI SI RINVENGONO PASSAGGI DI LIMI E LIMI SA.			

COMMITTENTE: **RFI** RETE FERROVIARIA ITALIANA - GRUPPO FERROVIE DELLO STATO ITALIANE - DIREZIONE INVESTIMENTI - DIREZIONE PROGRAMMI INVESTIMENTI - DIRETTRICE SUD - PROGETTO ADRIATICA

DIREZIONE LAVORI: **ITALFERR** GRUPPO FERROVIE DELLO STATO ITALIANE

APPALTATORE: **AGOSTINO COSTRUZIONI** MANDATARIA - **ATLANTE** MANDANTI

PROGETTAZIONE: **HUB** MANDATARIA - **pro** MANDANTI

PROGETTO ESECUTIVO

LINEA PESCARA - BARI
RADDOPPIO DELLA TRATTA FERROVIARIA TERMOLI - LESINA
LOTTO 2 e 3: RADDOPPIO TERMOLI - RIPALTA

Piano profilo geotecnico - Tav 8 di 20

APPLICAZIONE: **AGOSTINO COSTRUZIONI** DIRETTORE TECNICO: **Ing. G. Basso** SCALA: **1:2000**

COMMESSA: **LI0B02EZZF6GE000500C**

Rev.	Descrizione	Redatto	Data	Verificato	Data	Approvato	Data	Autore	Autore Data
A	Emissione Caricchi	M. SANTORO	02/08/2023	G. DE FAZIO	02/08/2023	G. CERCHIARO	02/08/2023		

File: LI0B02EZZF6GE000500C n. Elab.: