


CODICE WBS

RI08B

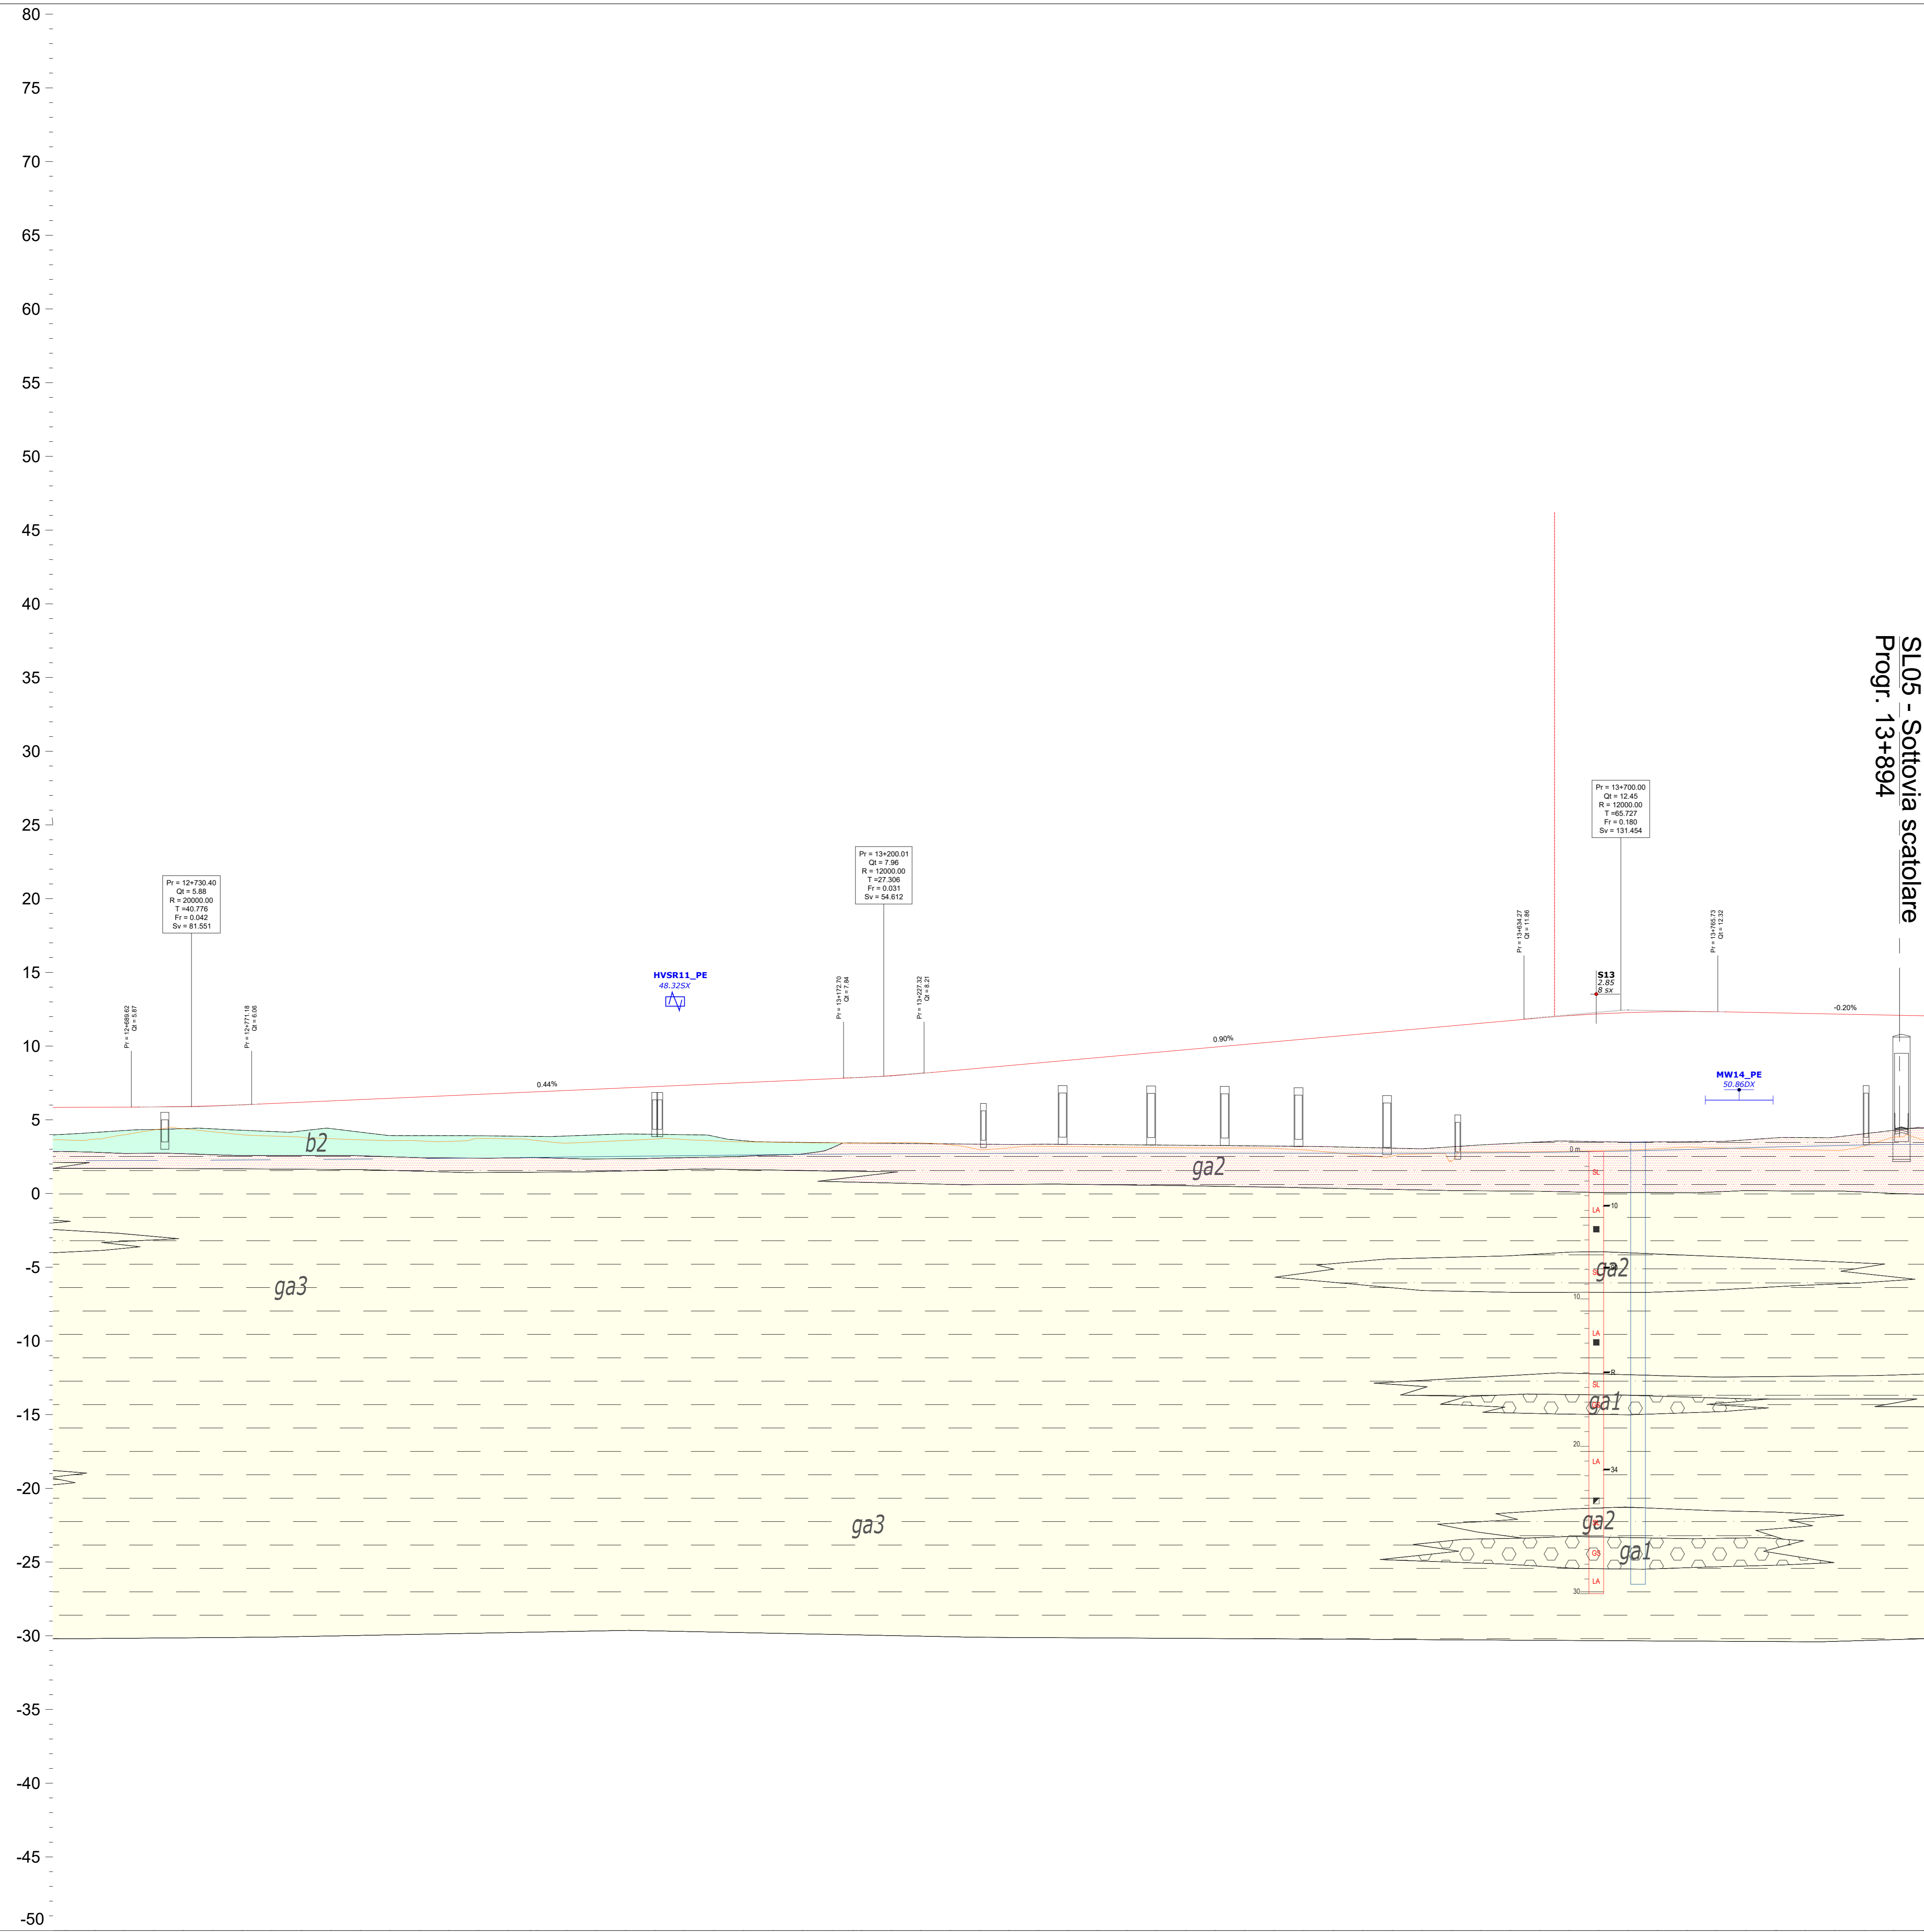

SI.05 - Sottovia scotolare  
Progr. 13+894

UNITA' LITOLOGICHE	POSITI COSTIERI RECENTI
LITOTIPI PREVALENTI	ID STEROMETRICHE, DA ARROTONDATE A MOLTO ARROTONDATE UGU E GALLASTRO; A LUNGA SI RIVENDEONO PASSAGGI DI SPARE POLIENICHE I COLINE GRIGIO E MARINORE; A LUNGA SI RIVENDEONO PASSAGGI DI LITI E LITI SABBIOSI.
COMPLESSO IDROGEOLOGICO	
UBICAZIONE PIEZOMETRI	Piezometro
LIVELLO DI FALDA	10.5 M 30.6 M 19.6 M
FRANOSITA' INTERFERENTI	NATIVA ATTIVA (DISTANZA +/- IN M SE NON IN ASS.) DESCENTE

**LEGENDA INDAGINI**

**Simboli**

- Linea Pesca Bari-Lesina (L. 1/2011)
- Demarcazione sponda Conservazione (DM)
- 143/2014 Progetto preliminare (DSS)
- 143/2014 Progetto definitivo (DSS)
- 143/2014 Progetto definitivo (DSS)

**UNITE' COSTRUZIONE**

**UNITE' SOLUZIONE**

**PIEZOMETRIA**

Spiga	Libellazione	Spiga	Libellazione
LA	Altezza argilla e arenaria	LA	Liti e argilla
SA	Altezza argilla e sabbia	SA	Sabbia
GA	Altezza ghiaia	GA	Sabbia
CA	Chena	CA	Sabbia e sabbia
SA	Chena e sabbia	SA	Sabbia

**SUSCETTIBILITÀ ALLA LIQUEFAZIONE E RELATIVI IMPATTI**

**Zone suscettibili di liquefazione**

**Verifica delle opere nei confronti della liquefazione**

**Interventi di consolidamento**

**NOTE**

PER QUANTO RIGUARDA LE INTERFERENZE SUI PALI DI FONDAZIONE, CON INTERFERENZE ALLA BASE SI INTENDENO PROBABILITÀ RELATIVE ALLA PRESSIONE DI CAPACITÀ PORTANTE DI BASE E DI CEMENTAZIONE, INVECE CON INTERFERENZE AL PUNTO DI INTERRAZIONE PROBABILITÀ RELATIVE ALLA VERIFICA STRUTTURALE DEI PALI AI CARICHI ORIZZONTALI E ALL'ALTRETTA RELATIVI.

COMMITTENTE: **RFI**  
RETE FERROVIARIA ITALIANA  
GRUPPO FERROVIE DELLO STATO ITALIANE  
DIREZIONE INVESTIMENTI  
DIREZIONE PROGRAMMI INVESTIMENTI  
DIRETTRICE SUD - PROGETTO ADRIATICA

DIREZIONE LAVORI: **ITALFERR**  
GRUPPO FERROVIE DELLO STATO ITALIANE

APPALTATORE: **AGOSTINO COSTRUZIONI**

MANDATARIA: **HUB** MANDANTI: **ATLANTE**

PROGETTAZIONE: **HUB** MANDANTI: **ATLANTE**

**PROGETTO ESECUTIVO**

**LINEA PESCARA - BARI**  
**RADDOPPIO DELLA TRATTA FERROVIARIA TERMOLI - LESINA**  
**LOTTO 2 e 3: RADDOPPIO TERMOLI - RIPALTA**

Plano profilo geotecnico - Tav 11 di 20

APPALTATORE: **AGOSTINO COSTRUZIONI** DIRETTORE TECNICO: **Ing. G. Basso** PROGETTAZIONE: **Ing. M. Fabbro** SCALA: **1:2000**

COMMESSA: **LI0B02EZF6GE0005011C**

Rev. n.	Descrizione	Redatto	Data	Verificato	Data	Approvato	Data	Autorizzato	Data
A	Emissione Caricini	M. SANTORO	02/09/2023	G. DE FAZIO	02/09/2023	G. CERCHIARO	02/09/2023		
B	Seconda emissione	M. SANTORO	03/09/2023	G. DE FAZIO	03/09/2023	G. CERCHIARO	03/09/2023		
C	Terza emissione	M. SANTORO	03/09/2023	G. DE FAZIO	03/09/2023	G. CERCHIARO	03/09/2023		

File: **LI0B02EZF6GE0005011C** n. Elab.: