


LIVELLETTA Binario Dispari	h = 0.01 L = 46.61 m i = 0.21‰	h = 0.05 L = 79.72 m i = 0.88‰	h = 1.00 L = 356.17 m i = 3.00‰	h = 0.82 L = 367.53 m i = 2.56‰	h = 0.08 L = 270.01 m i = 0.41‰	h = -0.16 L = 181.58 m i = -1.38‰	h = -0.69 L = 192.22 m i = -5.83‰	h = -5.35 L = 675.33 m i = -8.77‰
-------------------------------	--------------------------------------	--------------------------------------	---------------------------------------	---------------------------------------	---------------------------------------	---	---	---

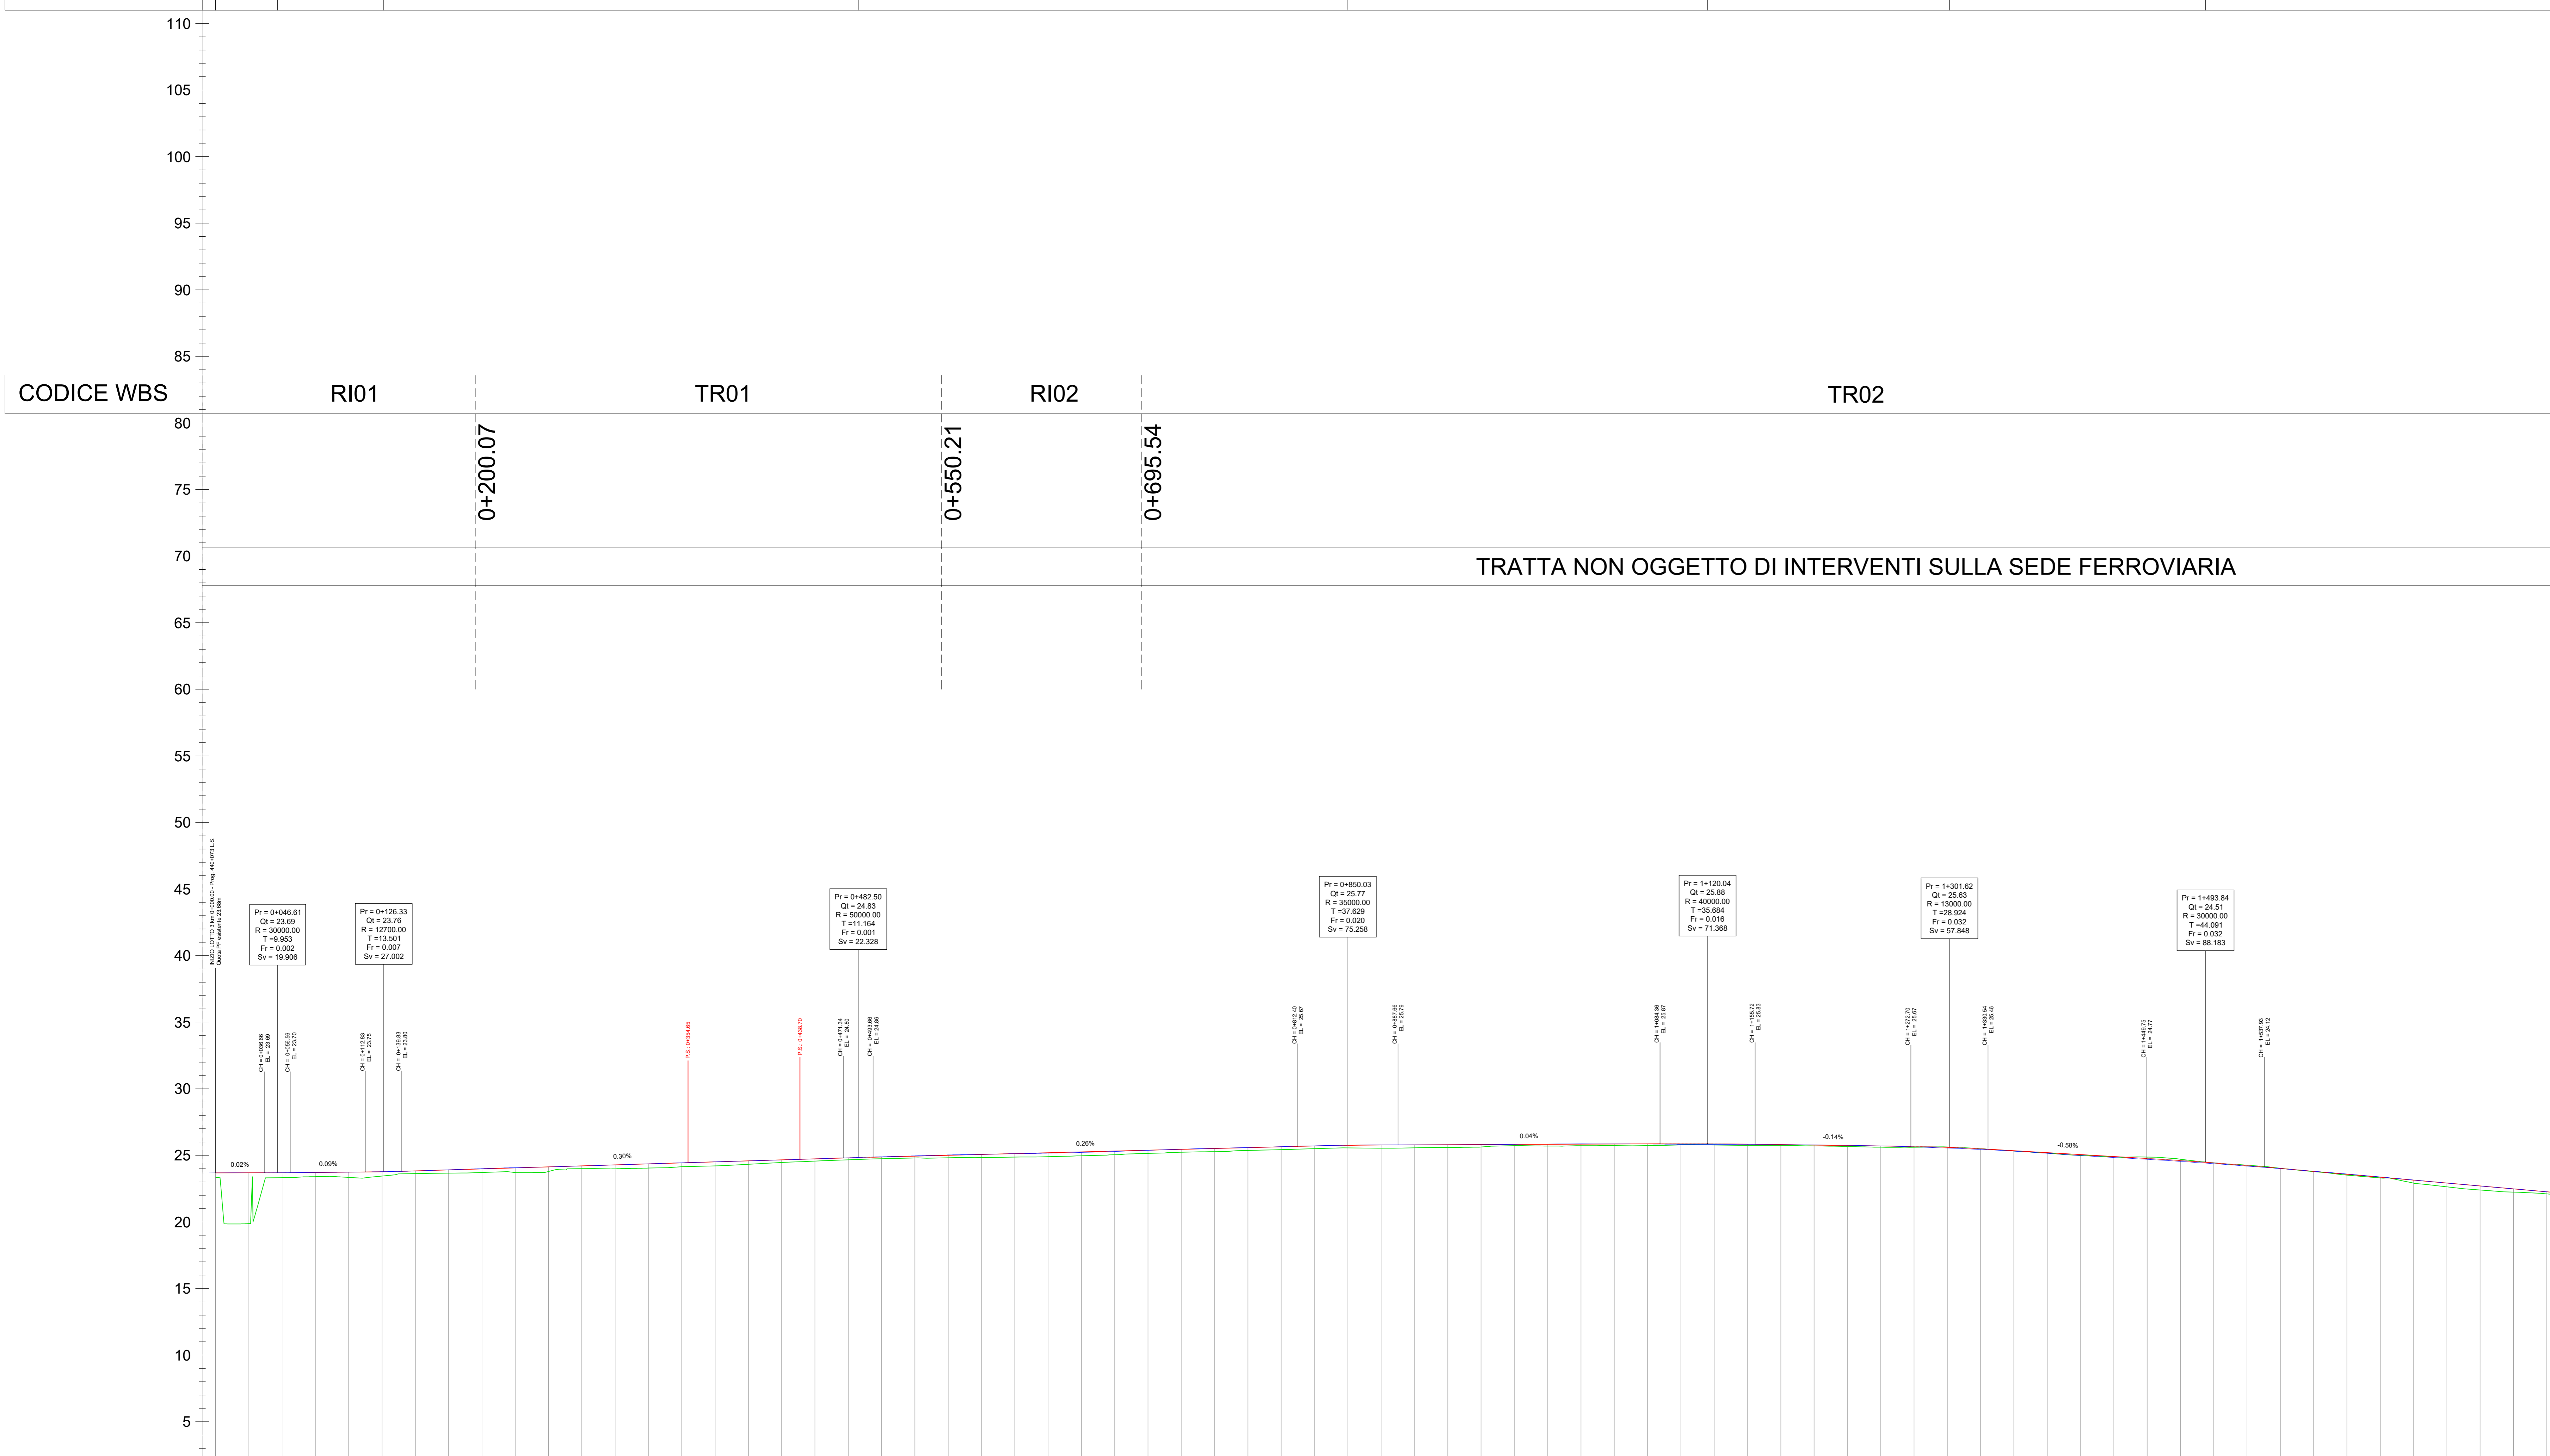

N° SEZIONE	1	2	3	4	5	6	7	8	9	10	11	12	13	14	15	16	17	18	19	20	21	22	23	24	25	26	27	28	29	30	31	32	33	34	35	36	37	38	39	40	41	42	43	44	45	46	47	48	49	50	51	52	53	54	55	56	57	58	59	60	61	62	63	64	65	66	67	68	69	70	71								
DISTANZE PROGRESSIVE	0+000.00	0+025.00	0+050.00	0+075.00	0+100.00	0+125.00	0+150.00	0+175.00	0+200.00	0+225.00	0+250.00	0+275.00	0+300.00	0+325.00	0+350.00	0+375.00	0+400.00	0+425.00	0+450.00	0+475.00	0+500.00	0+525.00	0+550.00	0+575.00	0+600.00	0+625.00	0+650.00	0+675.00	0+700.00	0+725.00	0+750.00	0+775.00	0+800.00	0+825.00	0+850.00	0+875.00	0+900.00	0+925.00	0+950.00	0+975.00	1+000.00	1+025.00	1+050.00	1+075.00	1+100.00	1+125.00	1+150.00	1+175.00	1+200.00	1+225.00	1+250.00	1+275.00	1+300.00	1+325.00	1+350.00	1+375.00	1+400.00	1+425.00	1+450.00	1+475.00	1+500.00	1+525.00	1+550.00	1+575.00	1+600.00	1+625.00	1+650.00	1+675.00	1+700.00	1+725.00	1+750.00								
QUOTE TERRENO	23.34	19.87	23.32	23.40	23.34	23.44	23.63	23.66	23.72	23.71	23.79	24.00	23.99	24.04	24.14	24.20	24.33	24.46	24.57	24.66	24.74	24.80	24.82	24.83	24.87	24.90	24.97	25.05	25.15	25.23	25.28	25.37	25.43	25.50	25.56	25.54	25.56	25.59	25.63	25.73	25.70	25.72	25.73	25.73	25.78	25.77	25.75	25.75	25.71	25.66	25.74	25.61	25.67	25.61	25.63	25.50	25.33	25.20	25.17	24.99	24.89	24.89	24.87	24.87	24.71	24.61	24.44	24.26	24.26	24.03	23.78	23.52	23.30	23.30	22.91	22.64	22.39	22.24	22.11
QUOTE PROGETTO	23.68	23.69	23.69	23.71	23.74	23.76	23.83	23.91	23.98	24.06	24.13	24.21	24.28	24.28	24.36	24.43	24.51	24.58	24.66	24.73	24.81	24.87	24.94	25.00	25.07	25.13	25.19	25.26	25.32	25.39	25.45	25.51	25.58	25.64	25.70	25.75	25.78	25.79	25.80	25.81	25.83	25.83	25.84	25.84	25.85	25.86	25.87	25.86	25.84	25.80	25.77	25.74	25.70	25.67	25.61	25.60	25.49	25.35	25.20	25.06	24.91	24.81	24.77	24.61	24.43	24.23	24.03	23.80	23.58	23.36	23.14	22.92	22.70	22.48	22.26				
DIFFERENZA QUOTE	0.34	3.81	0.37	0.32	0.39	0.32	0.20	0.24	0.27	0.35	0.34	0.21	0.29	0.29	0.31	0.29	0.30	0.26	0.19	0.17	0.15	0.13	0.13	0.18	0.24	0.26	0.29	0.29	0.27	0.24	0.22	0.24	0.20	0.19	0.24	0.23	0.21	0.18	0.09	0.13	0.12	0.12	0.13	0.09	0.09	0.09	0.06	0.06	0.07	0.09	0.06	-0.02	-0.01	0.02	0.03	0.07	0.02	0.02	-0.11	-0.10	0.00	-0.03	-0.01	0.02	0.06	0.06	0.23	0.29	0.31	0.24	0.16								
ANDAMENTO PLANIMETRICO	L=31.63 R=3504		L=35.85 R=3496										L=184.04 R=976										L=282.31 R=944	
PROVINCIA	CAMPOBASSO																				TERMOLO																				V4																																						
COMUNE	TERMOLO	
VELOCITÀ DI TRACCIATO	120 km/ora	
SOPRAELEVAZIONE	

COMMITTEE: **RFI** RETE FERROVIARIA ITALIANA
GRUPPO FERROVIE DELLO STATO ITALIANE
DIREZIONE INVESTIMENTI
DIRETTRICE SUD - PROGETTO ADRIATICA

DIREZIONE LAVORI: **ITALFERR** GRUPPO FERROVIE DELLO STATO ITALIANE

APPALTATORE: **AGOSTINI** COSTRUZIONI S.p.A. **ATLANTE**

PROGETTAZIONE: **HUB** MANDATARIA **pro** MANDANTI

PROGETTO ESECUTIVO
LINEA PESCARA - BARI
RADDOPPIO DELLA TRATTA FERROVIARIA TERMOLI - LESINA
LOTTO 2 e 3: RADDOPPIO TERMOLI - RIPALTA

Profilo longitudinale binario dispari
Tav. - 01

SCALA: 1:2000

COMMESSA: LI0B 02 E ZZ F6 IF0001 001 E

Rev.	Descrizione	Redatto	Data	Verificato	Data	Approvato	Data	Autore
A	Emisione Caudata	Matteo Guadagnoli	02/09/2023	Matteo Guadagnoli	02/09/2023	Matteo Guadagnoli	02/09/2023	Matteo Guadagnoli
B	Emisione Caudata	Matteo Guadagnoli	02/09/2023	Matteo Guadagnoli	02/09/2023	Matteo Guadagnoli	02/09/2023	Matteo Guadagnoli
C	Revisione per RV	Matteo Guadagnoli	02/09/2023	Matteo Guadagnoli	02/09/2023	Matteo Guadagnoli	02/09/2023	Matteo Guadagnoli
D	Revisione per RV	Matteo Guadagnoli	02/09/2023	Matteo Guadagnoli	02/09/2023	Matteo Guadagnoli	02/09/2023	Matteo Guadagnoli
E	Revisione per RV	Matteo Guadagnoli	02/09/2023	Matteo Guadagnoli	02/09/2023	Matteo Guadagnoli	02/09/2023	Matteo Guadagnoli

File: LI0B 02 E ZZ F6 IF0001 001 E.DWG n. Elab.: 1